

HRANICE A KORIDORY	
	Hranice řešeného území


VYBRANÉ PLOCHY S ROZDÍLNÝM ZPŮSOBEM VYUŽITÍ		
stabilita	změna	rezerva
	Plochy dopravní infrastruktury	
	silniční doprava	
	místní a účelová doprava	

DOPRAVNÍ ZAŘÍZENÍ		
stabilita	změna	rezerva
	Silnice II. třídy	
	Silnice III. třídy	
	Místní komunikace	
	Účelová komunikace	
	Autobusová zastávka	
	Izochrona dostupnosti 5 a 8 minut zastávek veřejné dopravy	
	Značená cyklistická trasa	
	Značená turistická trasa	
	Naučná stezka NS Borovice lánská	
	Parkoviště	
	Funkční skupina komunikace	
	Vzdušný prostor pro létání v malých a přízemních výškách MO ČR	

KAPACITA PARKOVIŠŤ				
Označení	lokalizace	počet parkovacích míst		poznámka
		stávající	návrhový	
P1	obecní úřad	7		
P2	u kulturního společenského areálu		12	

POTŘEBY PARKOVIŠŤ DLE ČSN 736110								
Druh objektu	účelové jednání	1. parkovací místo přípoje na	počet gar. míst celkem	z celkového počtu stání			poznámka	
				krátkodobé	dlouhodobé			
				kr.	obs.	obs.		
obecní úřad	36 m² pl. pro veřejnost	25	1	80	1	20	0	P1
zasedací sál	60 sedadel	5	12	100	12	0	1	P1, MK
prodejna	90 m² prod. pl.	50	2	90	2	10	0	MK, PV
hostinec	45 m² pl. pro hosty	15	3	60	2	40	1	P1, MK, PV
kulturní sportovní areál	100 nádvěží	2	50					P2, MK, PV

PV ... veřejná prostranství, vesměs na místních komunikacích  
 MK ... místní komunikace  
 P1 - P2 ... označení parkoviště

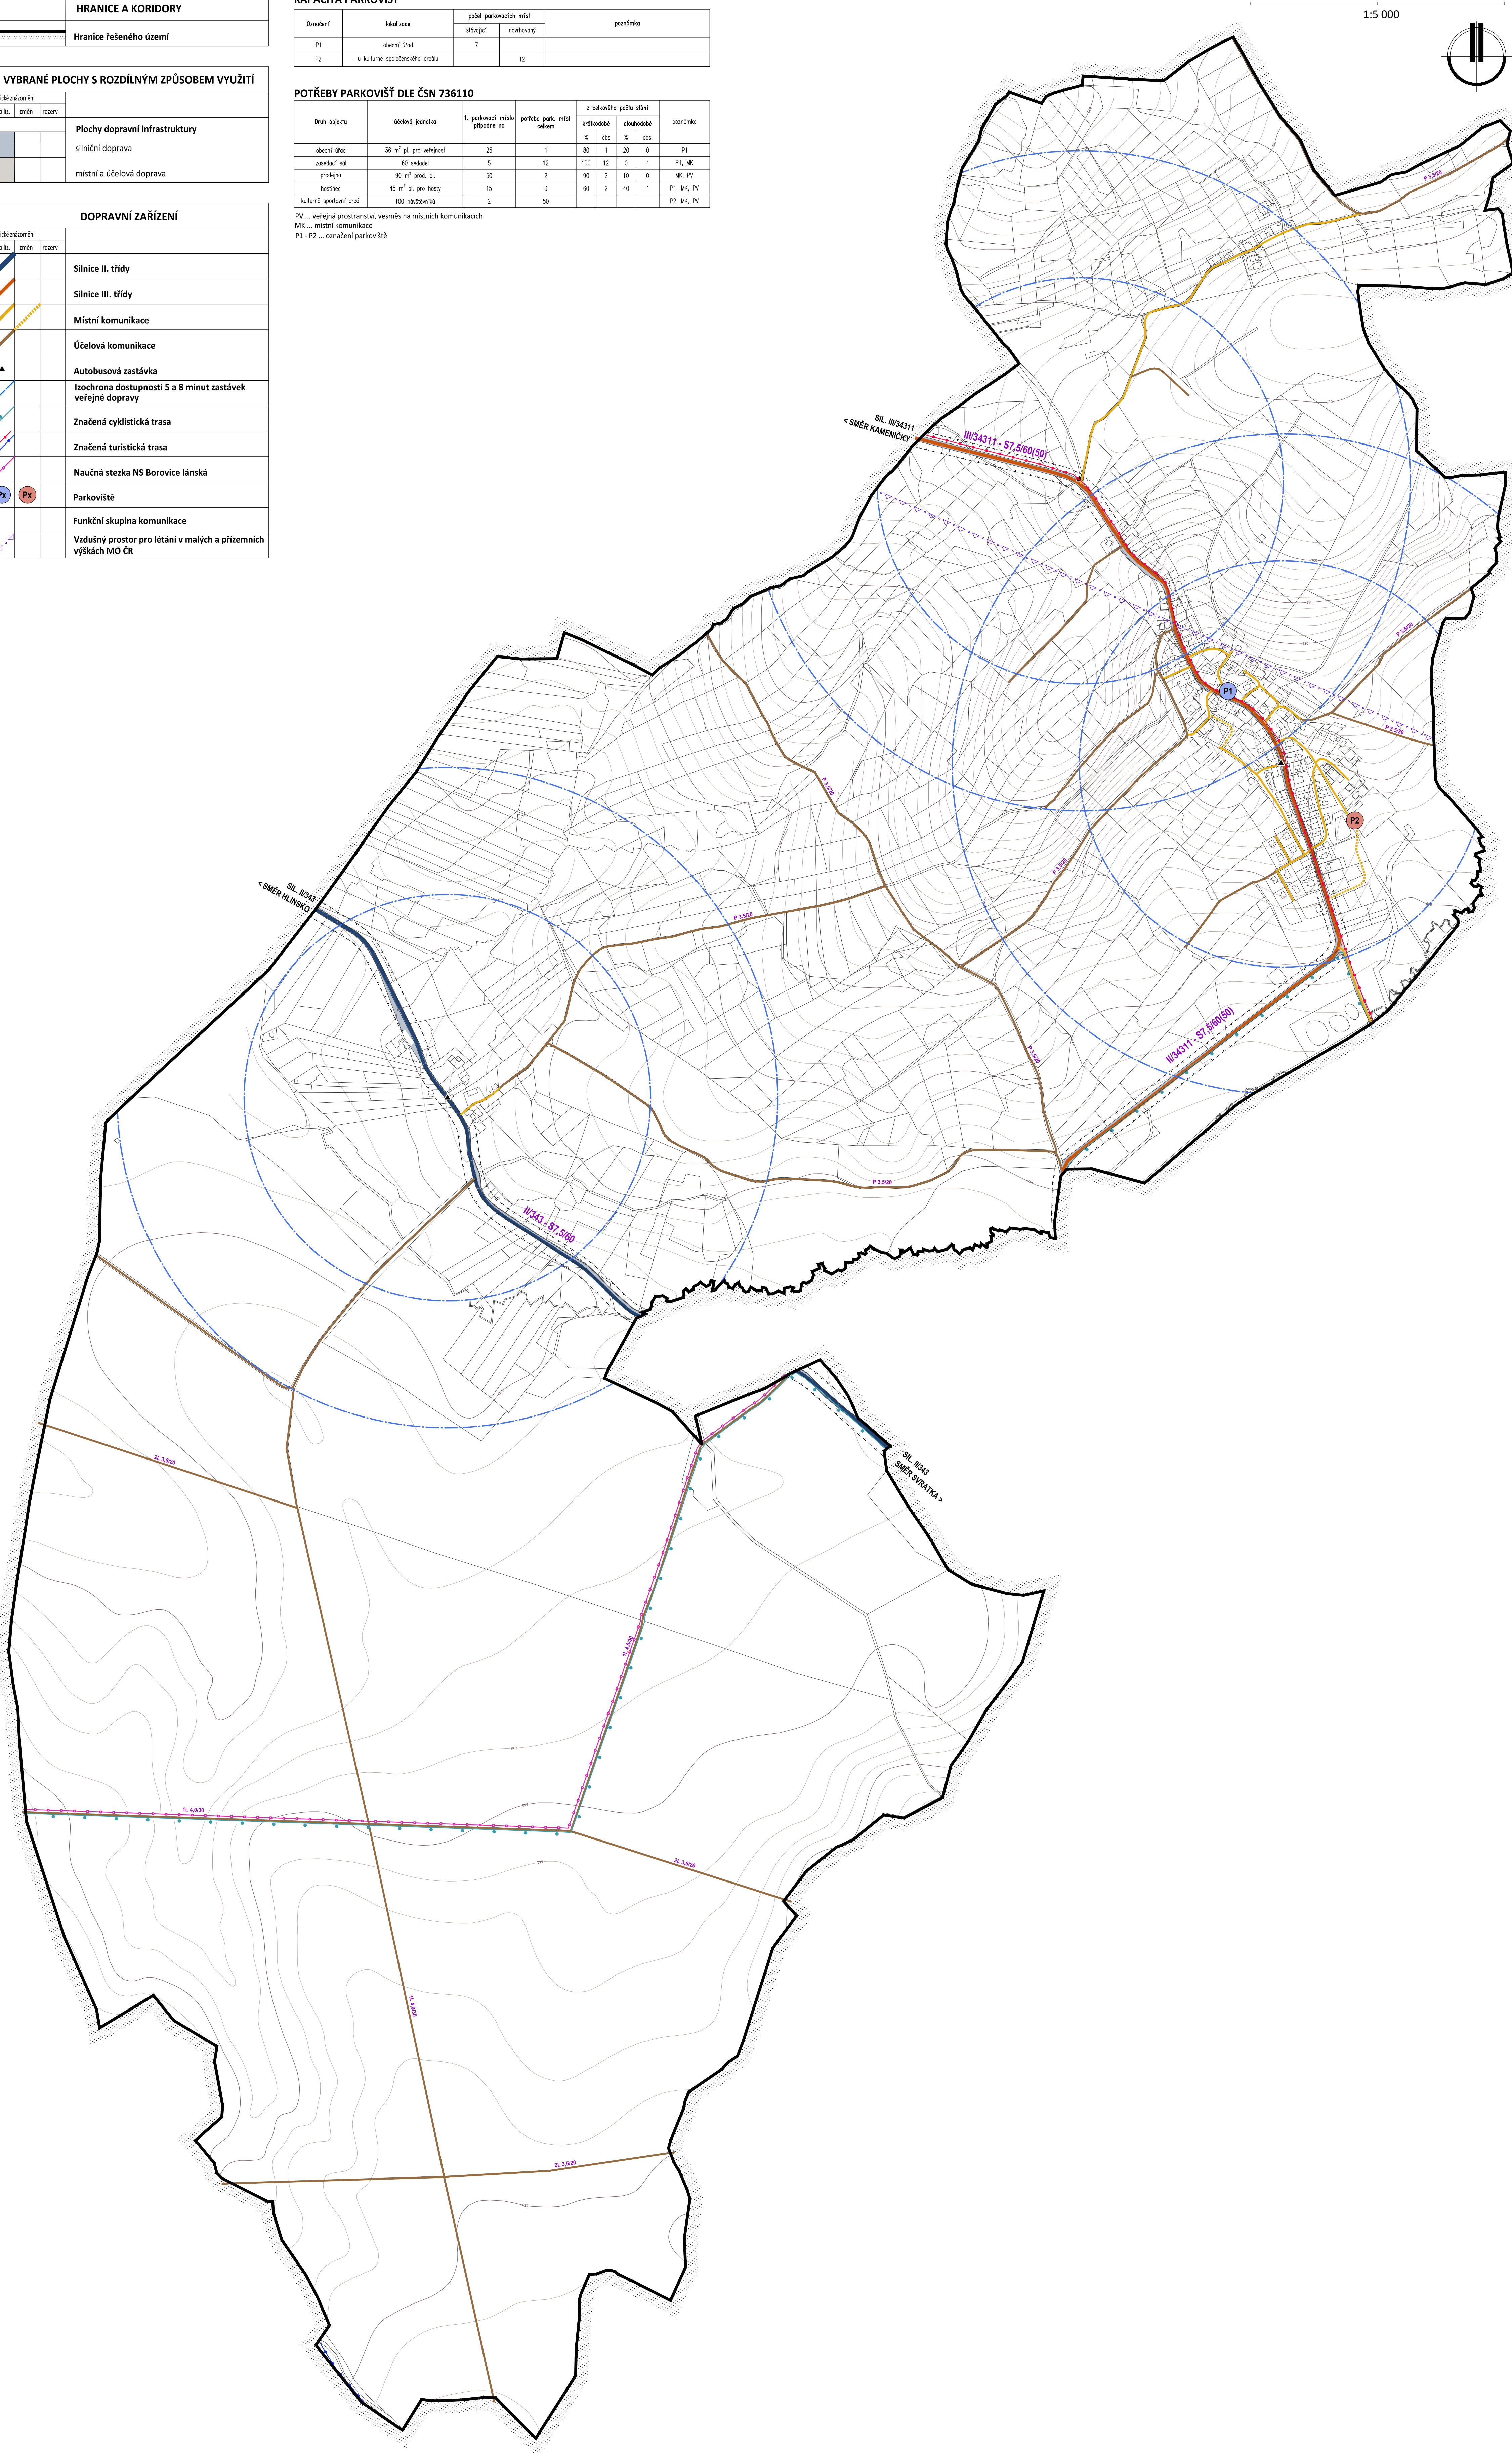

## ÚZEMNÍ PLÁN CHLUMĚTÍN - ODŮVODNĚNÍ

ZPRACOVATEL : ING. ARCH. JAN PSOTA, STUDIO P, NÁDRAŽNÍ 52, 591 01 ŽDĚR NAD SÁZ. IČ: 10116435  
 ZPRACOVATELSKÝ KOLEKTIV : ING. ARCH. JAN PSOTA, PAVEL ONDŘÁČEK, VLADAN LATZKA

POŘIZOVATEL : MěÚ ŽDĚR NAD SÁZAVOU, ODBOR ROZVOJE A ÚZEMNÍHO PLÁNOVÁNÍ, ŽIŽKOVA 227/1  
 ZAKÁZKOVÉ ČÍSLO : A/X/16 MĚŘÍTKO : 1:5000 DATUM : PROSINEC 2018

**NÁVRH PRO VEŘEJNÉ PROJEDNÁNÍ**  
**DOPRAVNÍ ŘEŠENÍ - DOPLŇUJÍCÍ VÝKRES**

