


0 250 500 m
1:5000

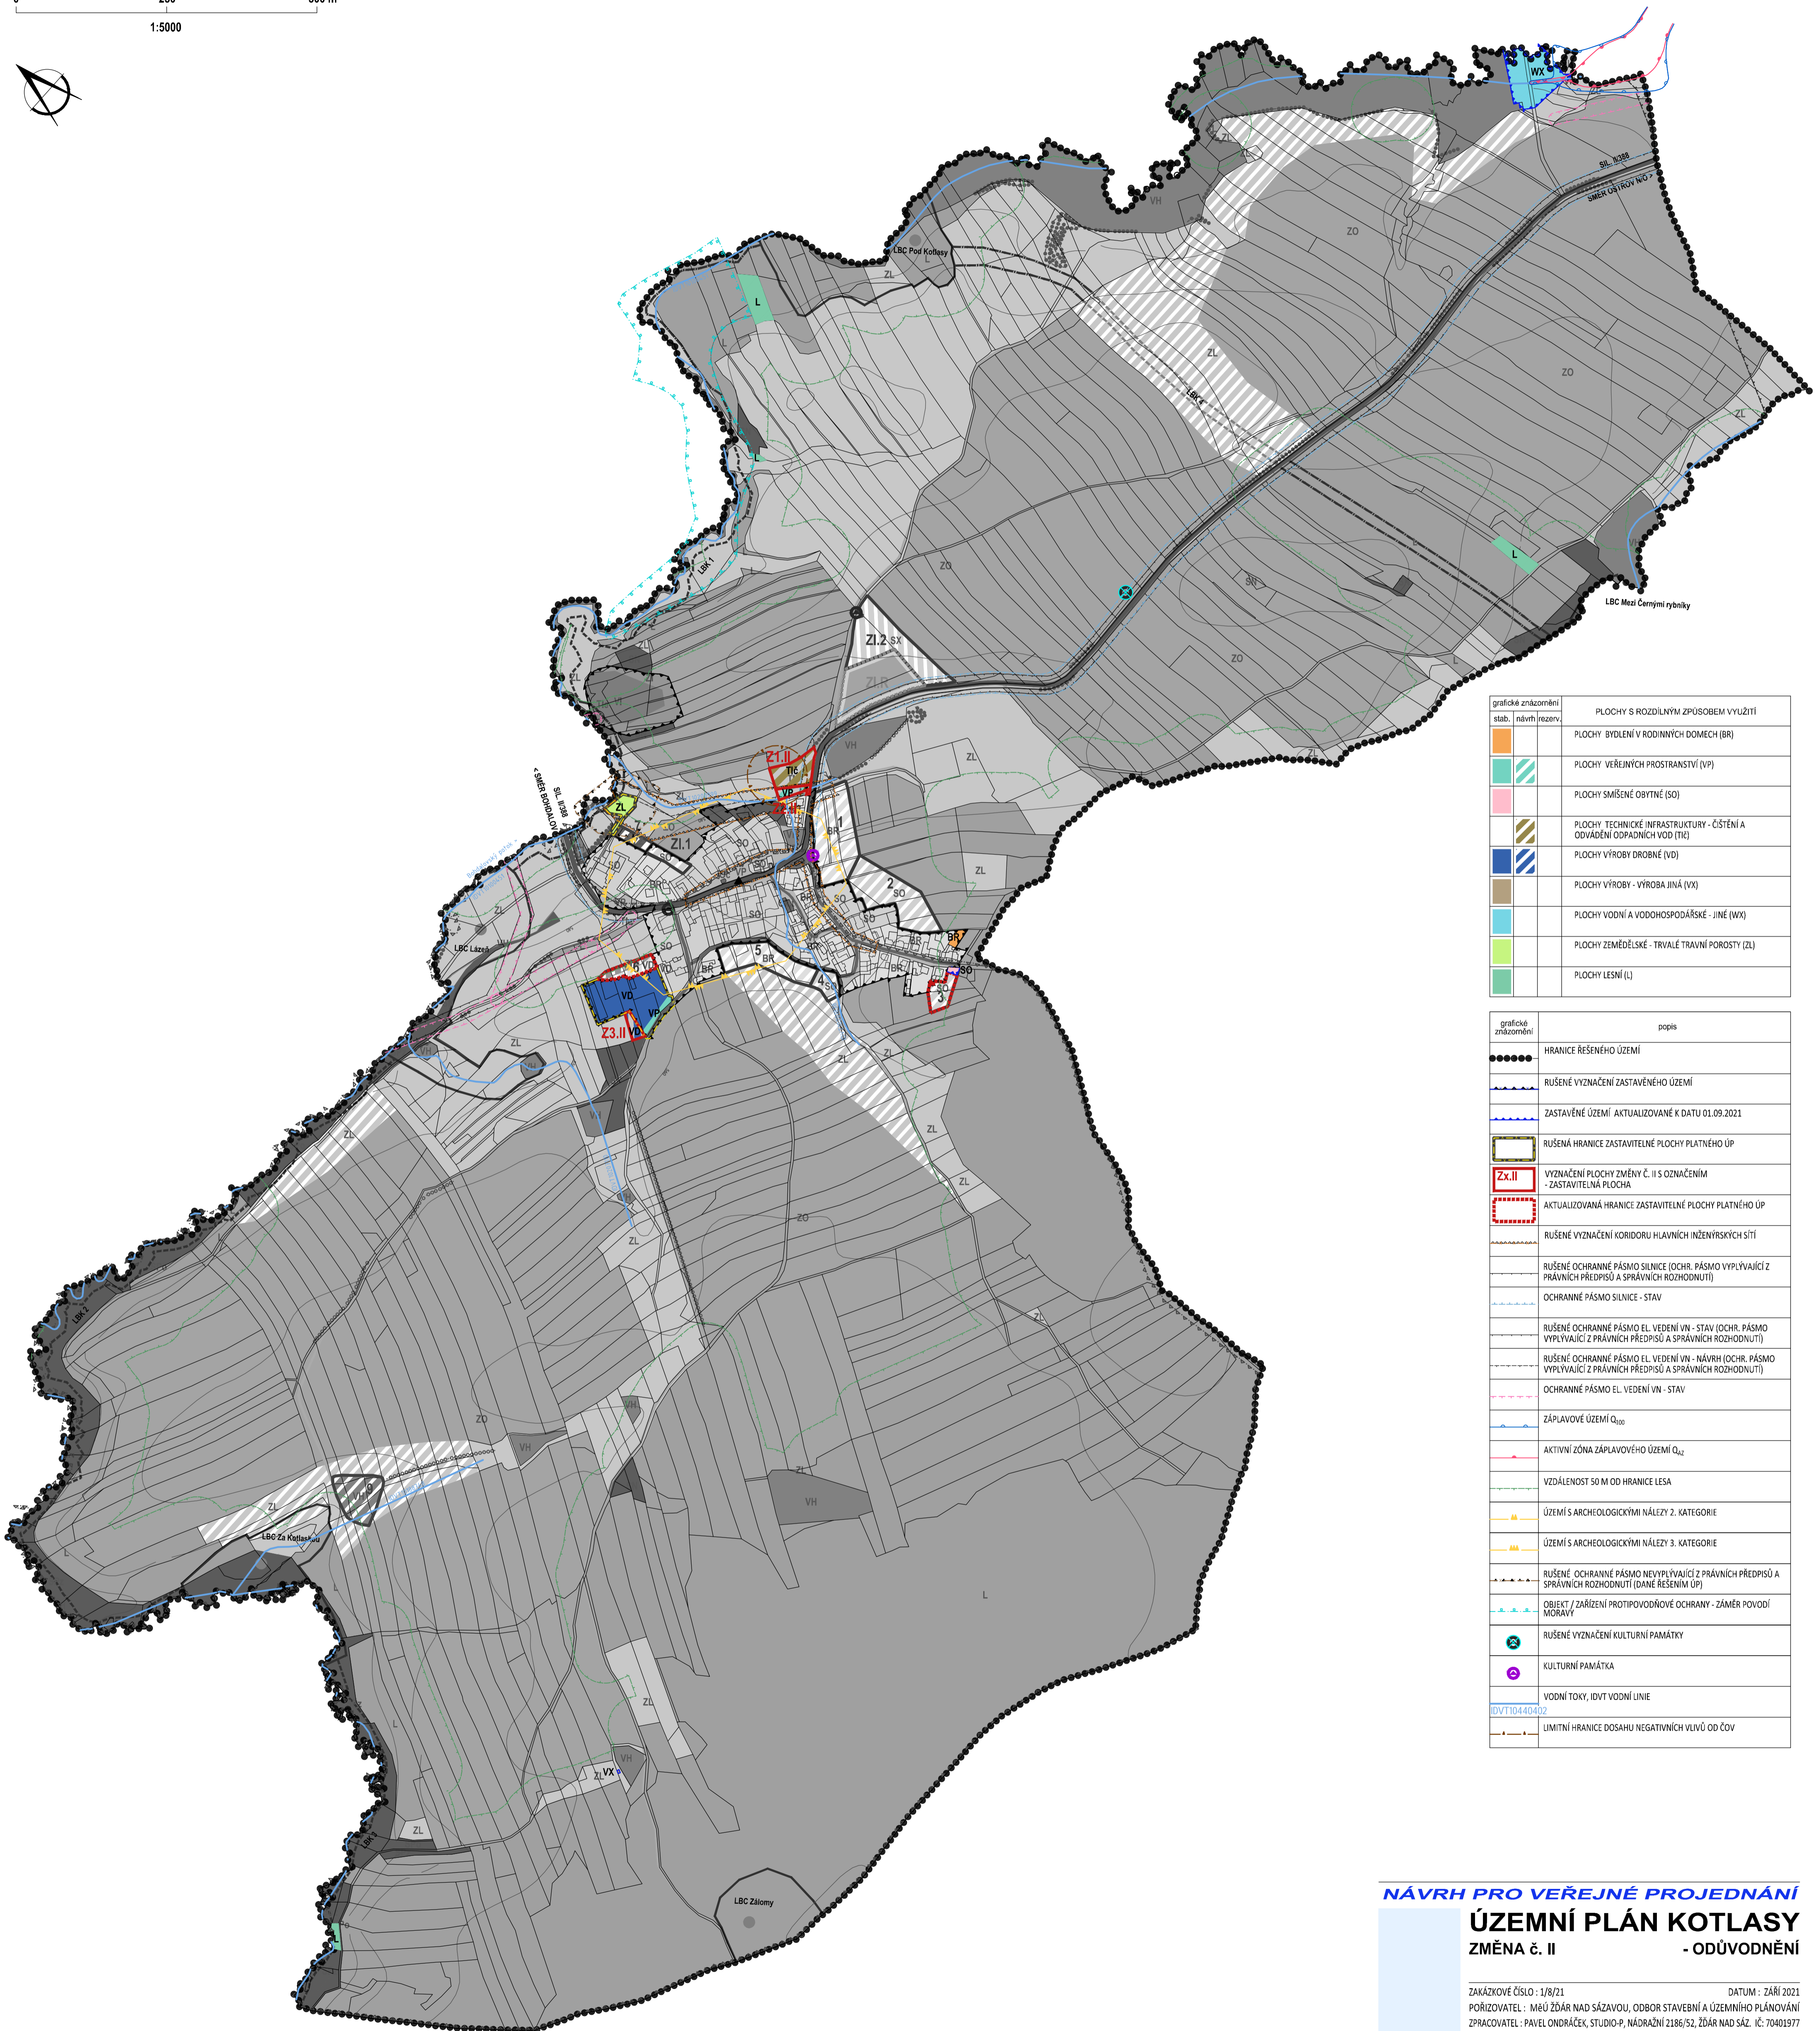

grafické znázornění stab. návrh rezerv.	PLOCHY S ROZDILNÝM ZPŮSOBEM VYUŽITÍ
	PLOCHY BYDLENÍ V RODINNÝCH DOMECH (BR)
	PLOCHY VEŘEJNÝCH PROSTRANSTVÍ (VP)
	PLOCHY SMÍŠENÉ OBYTNÉ (SO)
	PLOCHY TECHNICKÉ INFRASTRUKTURY - ČIŠTĚNÍ A ODVADĚNÍ ODPADNÍCH VOD (TČ)
	PLOCHY VÝROBY DROBNÉ (VD)
	PLOCHY VÝROBY - VÝROBA JINÁ (VX)
	PLOCHY VODNÍ A VODOHOSPODÁŘSKÉ - JINÉ (WX)
	PLOCHY ZEMĚDĚLSKÉ - TRVALÉ TRÁVNÍ POROSTY (ZL)
	PLOCHY LESNÍ (L)

grafické znázornění	popis
	HRANICE ŘEŠENÉHO ÚZEMÍ
	RUŠENÉ VYZNAČENÍ ZASTAVĚNÉHO ÚZEMÍ
	ZASTAVĚNÉ ÚZEMÍ AKTUALIZOVANÉ K DATU 01.09.2021
	RUŠENÁ HRANICE ZASTAVITELNÉ PLOCHY PLATNÉHO ÚP
	VYZNAČENÍ PLOCHY ZMĚNY Č. II S OZNAČENÍM - ZASTAVITELNÁ PLOCHA
	AKTUALIZOVANÁ HRANICE ZASTAVITELNÉ PLOCHY PLATNÉHO ÚP
	RUŠENÉ VYZNAČENÍ KORIDORU HLAVNÍCH INŽENÝRSKÝCH SÍTÍ
	RUŠENÉ OCHRANNÉ PÁSMO SILNICE (OCHR. PÁSMO VYPLYVAJÍCÍ Z PRÁVNÍCH PŘEDPISŮ A SPRÁVNÍCH ROZHODNUTÍ)
	OCHRANNÉ PÁSMO SILNICE - STAV
	RUŠENÉ OCHRANNÉ PÁSMO EL. VEDENÍ VN - STAV (OCHR. PÁSMO VYPLYVAJÍCÍ Z PRÁVNÍCH PŘEDPISŮ A SPRÁVNÍCH ROZHODNUTÍ)
	RUŠENÉ OCHRANNÉ PÁSMO EL. VEDENÍ VN - NÁVRH (OCHR. PÁSMO VYPLYVAJÍCÍ Z PRÁVNÍCH PŘEDPISŮ A SPRÁVNÍCH ROZHODNUTÍ)
	OCHRANNÉ PÁSMO EL. VEDENÍ VN - STAV
	ZÁPLAVOVÉ ÚZEMÍ Q ₁₀₀
	AKTIVNÍ ZÓNA ZÁPLAVOVÉHO ÚZEMÍ Q ₁₀
	VZDÁLENOST 50 M OD HRANICE LESA
	ÚZEMÍ S ARCHEOLOGICKÝMI NÁLEZY 2. KATEGORIE
	ÚZEMÍ S ARCHEOLOGICKÝMI NÁLEZY 3. KATEGORIE
	RUŠENÉ OCHRANNÉ PÁSMO NEVYPLYVAJÍCÍ Z PRÁVNÍCH PŘEDPISŮ A SPRÁVNÍCH ROZHODNUTÍ (DANÉ ŘEŠENÍM ÚP)
	OBJEKT / ZAŘÍZENÍ PROTIPOVODŇOVÉ OCHRANY - ZÁMĚR POVODÍ MORAVY
	RUŠENÉ VYZNAČENÍ KULTURNÍ PAMÁTKY
	KULTURNÍ PAMÁTKA
	VODNÍ TOKY, IDVT VODNÍ LINIE
	IDVT10440402
	LIMITNÍ HRANICE DOSAHU NEGATIVNÍCH VLIVŮ OD ČOV

NÁVRH PRO VEŘEJNÉ PROJEDNÁNÍ

**ÚZEMNÍ PLÁN KOTLASY
ZMĚNA č. II - ODŮVODNĚNÍ**

ZAKÁZKOVÉ ČÍSLO : 1/8/21 DATUM : ZÁŘÍ 2021
PORÍZOVATEL : MěÚ ŽDĚR NAD SÁZAVOU, ODBOR STAVEBNÍ A ÚZEMNÍHO PLÁNOVÁNÍ
ZPRACOVATEL : PAVEL ONDŘÁČEK, STUDIO-P, NÁDRAŽNÍ 2186/52, ŽDĚR NAD SÁZ. IČ: 70401977
ZPRACOVATELSKÝ KOLEKTIV : PAVEL ONDŘÁČEK, ING. ARCH. JAN PŠOTA

VÝKRES ČÍSLO : **ZII.01** MĚŘÍTKO : 1:5000

KOORDINAČNÍ VÝKRES