
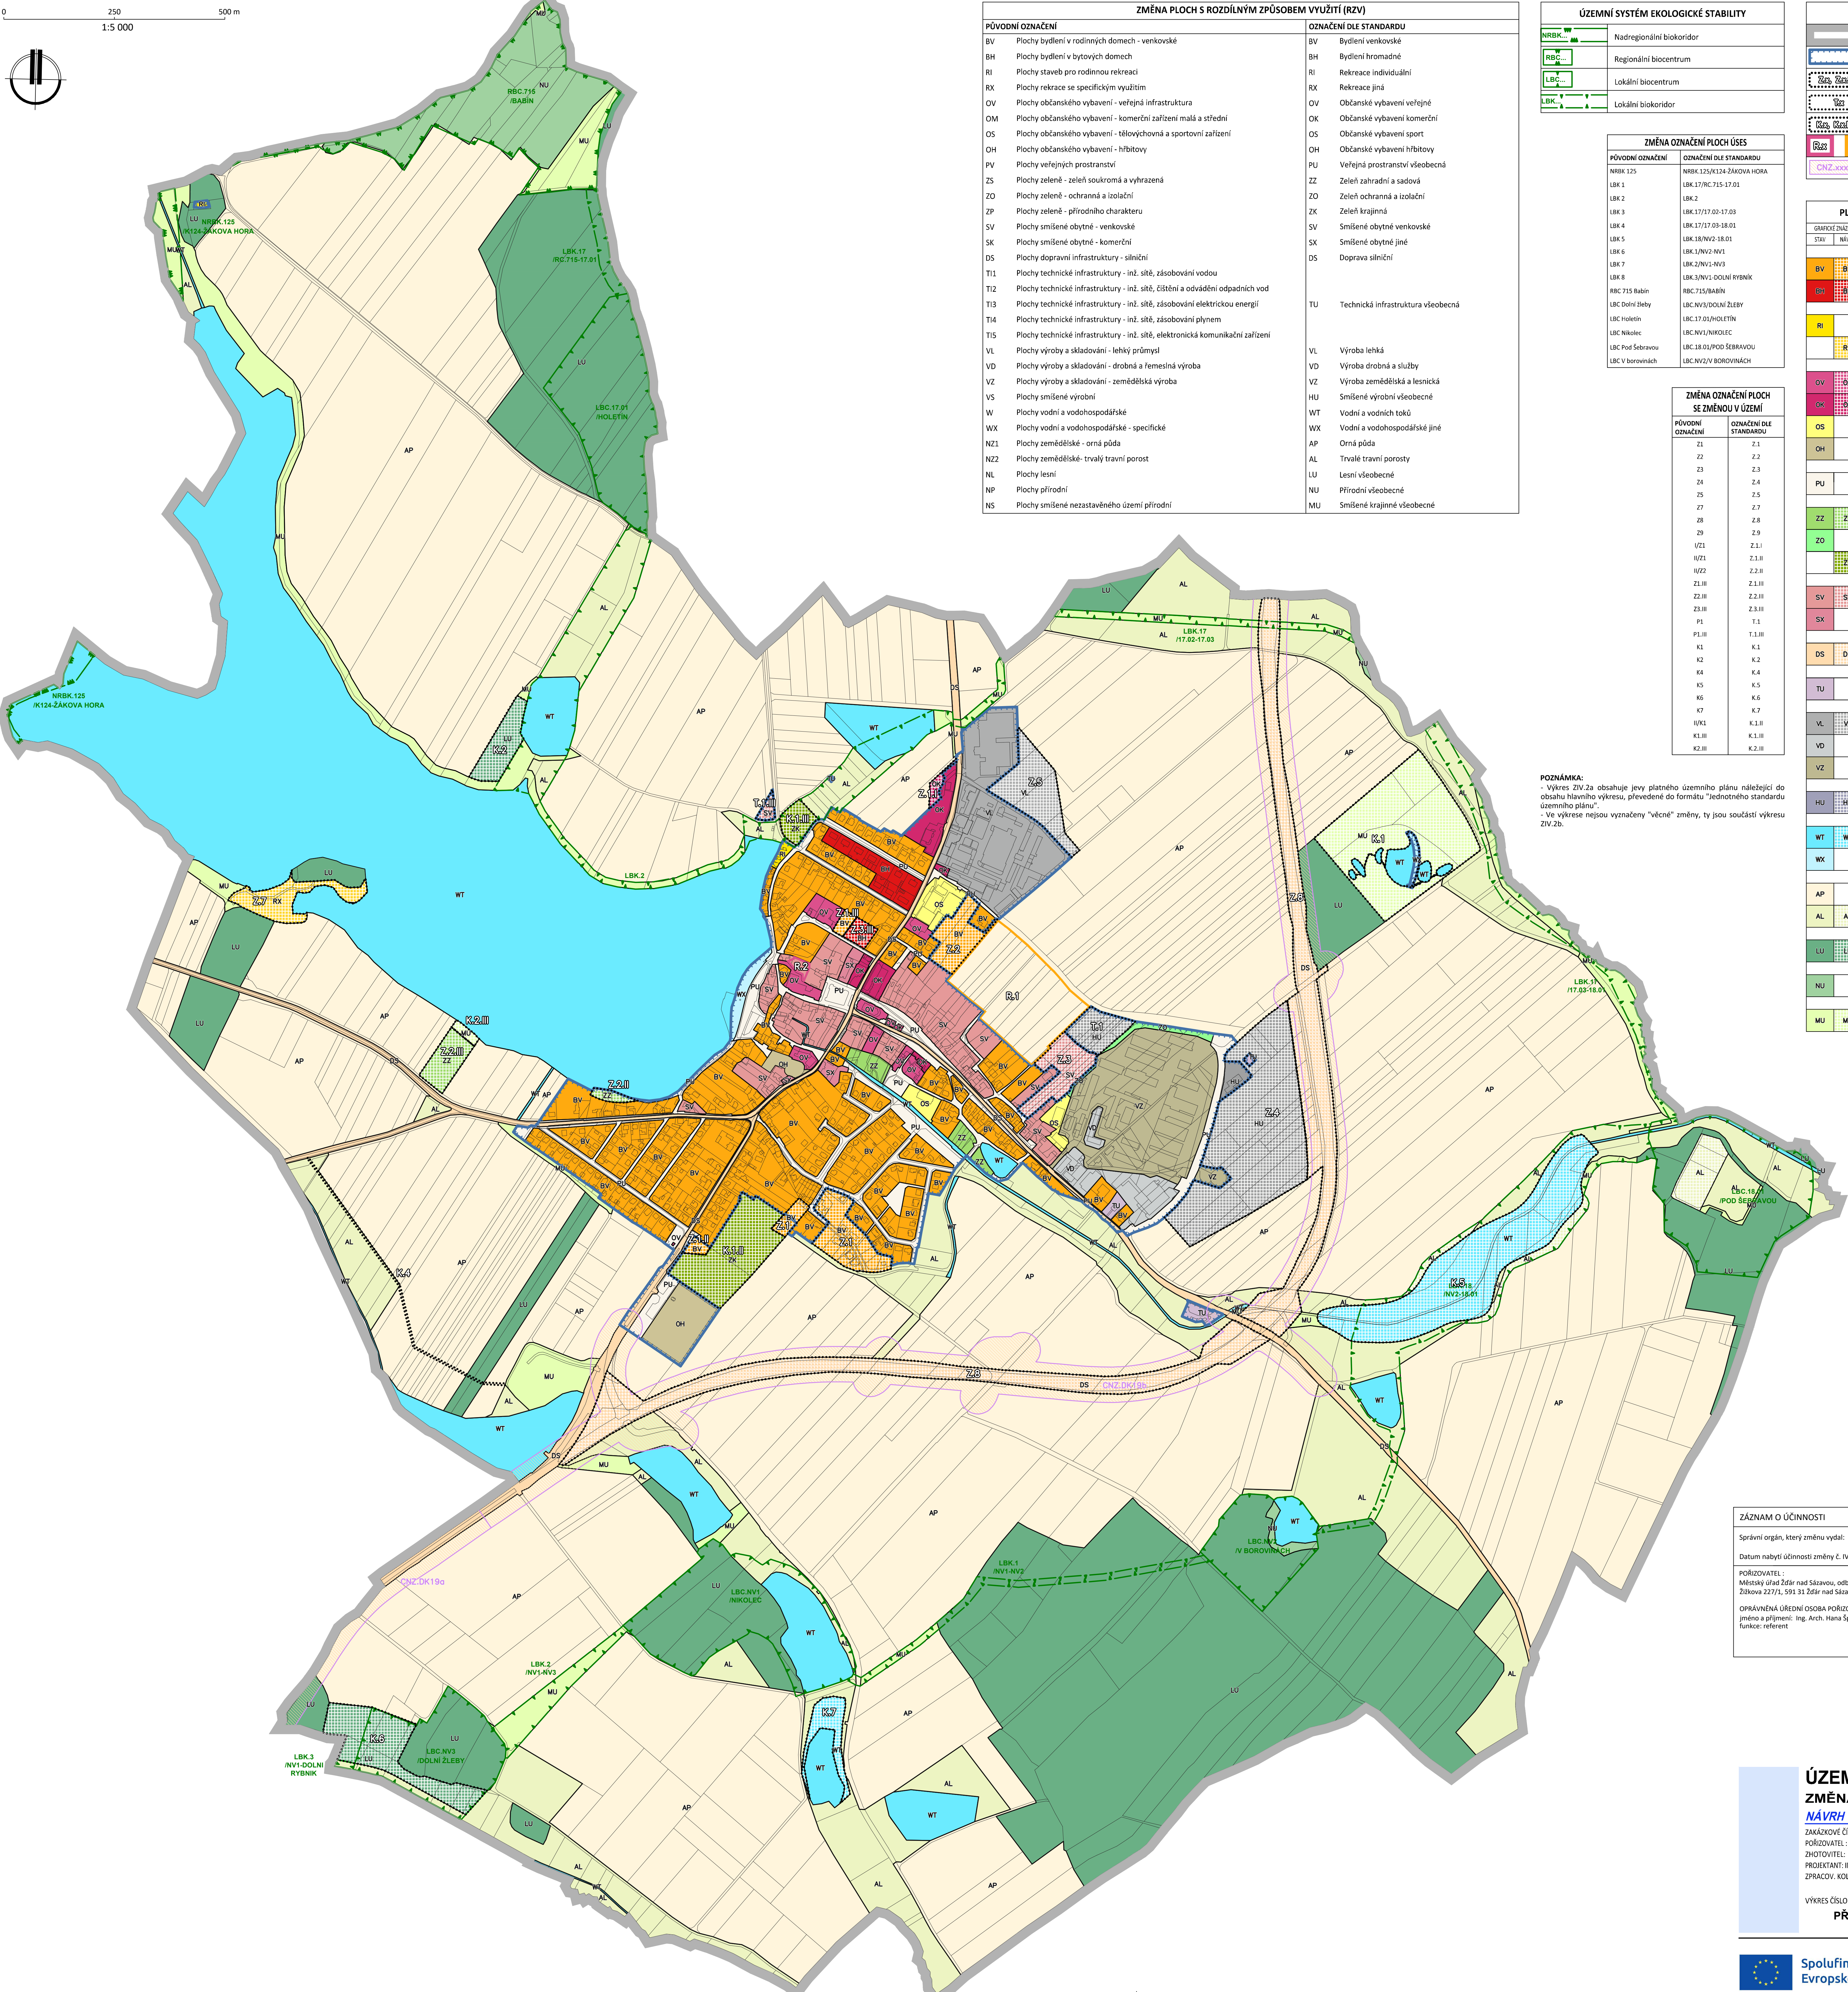


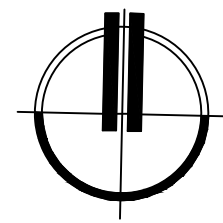

ZMĚNA PLOCH S ROZDÍLNÝM ZPŮSOBEM VYUŽITÍ (RZV)			
PŮVODNÍ OZNAČENÍ		OZNAČENÍ DLE STANDARDU	
BV	Plochy bydlení v rodinných domech - venkovské	BV	Bydlení venkovské
BH	Plochy bydlení v bytových domech	BH	Bydlení hromadné
RI	Plochy staveb pro rodinnou rekreaci	RI	Rekreace individuální
RX	Plochy rekreace se specifickým využitím	RX	Rekreace jiná
OV	Plochy občanského vybavení - veřejná infrastruktura	OV	Občanské vybavení veřejné
OM	Plochy občanského vybavení - komerční zařízení malá a střední	OK	Občanské vybavení komerční
OS	Plochy občanského vybavení - tělovýchovná a sportovní zařízení	OS	Občanské vybavení sport
OH	Plochy občanského vybavení - hřišťovky	OH	Občanské vybavení hřišťovky
PV	Plochy veřejných prostranství	PU	Veřejná prostranství všeobecná
ZS	Plochy zeleně - zeleně soukromá a vyhrazená	ZZ	Zeleň zahradní a sadová
ZO	Plochy zeleně - ochranná a izolační	ZO	Zeleň ochranná a izolační
ZP	Plochy zeleně - přírodního charakteru	ZK	Zeleň krajinná
SV	Plochy smíšené obytné - venkovské	SV	Smíšené obytné venkovské
SK	Plochy smíšené obytné - komerční	SK	Smíšené obytné jiné
DS	Plochy dopravní infrastruktury - silniční	DS	Doprava silniční
TI1	Plochy technické infrastruktury - inž. sítě, zásobování vodou	TU	Technická infrastruktura všeobecná
TI2	Plochy technické infrastruktury - inž. sítě, čištění a odvádění odpadních vod		
TI3	Plochy technické infrastruktury - inž. sítě, zásobování elektrickou energií		
TI4	Plochy technické infrastruktury - inž. sítě, zásobování plynem	VL	Výroba lehká
TI5	Plochy technické infrastruktury - inž. sítě, elektronická komunikační zařízení		
VL	Plochy výroby a skladování - lehký průmysl		
VD	Plochy výroby a skladování - drobná a řemeslná výroba	VD	Výroba drobná a služby
VZ	Plochy výroby a skladování - zemědělská výroba	VZ	Výroba zemědělská a lesnická
VS	Plochy smíšené výrobní	HU	Smíšené výrobní všeobecné
W	Plochy vodní a vodo hospodářské	WT	Vodní a vodních toků
WX	Plochy vodní a vodo hospodářské - specifické	WX	Vodní a vodo hospodářské jiné
NZ1	Plochy zemědělské - orná půda	AP	Orná půda
NZ2	Plochy zemědělské - trvalý travní porost	AL	Trvalé travní porosty
NL	Plochy lesní	LU	Lesní všeobecné
NP	Plochy přírodní	NU	Přírodní všeobecné
NS	Plochy smíšené nezastavěného území přírodní	MU	Smíšené krajinné všeobecné

ÚZEMNÍ SYSTÉM EKOLOGICKÉ STABILITY	
NRBK	Nadregionální biokoridor
RBC	Regionální biocentrum
LBC	Lokální biocentrum
LBK	Lokální biokoridor

ZMĚNA OZNAČENÍ PLOCH ÚSES	
PŮVODNÍ OZNAČENÍ	OZNAČENÍ DLE STANDARDU
NRBK.125	NRBK.125/K124-ZÁKOVA HORA
LBK.1	LBK.17/RC.715-17.01
LBK.2	LBK.2
LBK.3	LBK.17/17.02-17.03
LBK.4	LBK.17/17.03-18.01
LBK.5	LBK.18/NV2-18.01
LBK.6	LBK.3/NV2-NV1
LBK.7	LBK.3/NV2-NV3
LBK.8	LBK.3/NV2-DOLNÍ RYBNÍK
RBC.715 Rabin	RBC.715/BABIN
LBC. Dolní Žleby	LBC.NV3/DOLNÍ ŽLEBY
LBC. Holetín	LBC.17.01/HOLETÍN
LBC. Nikolec	LBC.NV1/NIKOLEC
LBC. Pod Sebravou	LBC.18.01/POD SEBRAVOU
LBC. V borovinách	LBC.NV2/BOROVINÁCH

ZMĚNA OZNAČENÍ PLOCH SE ZMĚNOU V ÚZEMÍ	
PŮVODNÍ OZNAČENÍ	OZNAČENÍ DLE STANDARDU
Z1	Z.1
Z2	Z.2
Z3	Z.3
Z4	Z.4
Z5	Z.5
Z7	Z.7
Z8	Z.8
Z9	Z.9
I/Z1	Z.1.1
I/Z2	Z.1.2
I/Z3	Z.1.3
Z2.III	Z.2.III
Z3.III	Z.3.III
P1	T.1
P1.III	T.1.III
K1	K.1
K2	K.2
K4	K.4
K5	K.5
K6	K.6
K7	K.7
I/K1	K.1.II
K1.III	K.1.III
K2.III	K.2.III

POZNÁMKA:
- Výkres ZIV.2a obsahuje jen platného územního plánu následující do obsahu hlavního výkresu, převedené do formátu "jednotného standardu územního plánu".
- Ve výkresu nejsou vyznačeny "věčné" změny, ty jsou součástí výkresu ZIV.2b.

HRANICE	
	Řešené území
	Zastavěné území k datu 15.07.2021
	Zastavitelná plocha
	Transformační plocha
	Plocha změny v krajině
	Územní rezerva
	Koridor pro dopravní infrastrukturu z nadřazené dokumentace

PLOCHY S ROZDÍLNÝM ZPŮSOBEM VYUŽITÍ		
GRAFICKÉ OZNAČENÍ	STAV	REZERVA
BV	BV	R23
BH	BH	
RI	RI	
RX	RX	
OV	OV	R23
OK	OK	
OS	OS	
OH	OH	
PU	PU	
ZZ	ZZ	
ZO	ZO	
SV	SV	
SK	SK	
DS	DS	
TU	TU	
VL	VL	
VD	VD	
VZ	VZ	
HU	HU	
WT	WT	
WX	WX	
AP	AP	
AL	AL	
LU	LU	
NU	NU	
MU	MU	

ZÁZNAM O ÚČINNOSTI	
Správní orgán, který změnu vydal:	Zastupitelstvo městyse Nové Veselí
Datum nabytí účinnosti změny č. IV ÚP Nové Veselí:	
PORÍZOVATEL:	Městský úřad Žďár nad Sázavou, odbor stavební a územního plánování, Žižkova 227/1, 591 31 Žďár nad Sázavou
OPRAVNĚNÁ ÚŘEDNÍ OSOBA PORÍZOVATELE:	jmeno a příjmení: Ing. Arch. Jana Špačková funkce: referent
podpis:	

ÚZEMNÍ PLÁN NOVÉ VESELÍ
ZMĚNA č. IV
NÁVRH ÚZEMNĚ PLÁNOVACÍ DOKUMENTACE
ZAKÁZKOVÉ ČÍSLO: 2025A04 DATUM: BŘEZEN 2026
PORÍZOVATEL: MĚSTSKÝ ÚŘAD ŽĎÁR NAD SÁZAVOU, ODBOR STAVEBNÍ A ÚZEMNÍHO PLÁNOVÁNÍ
ZHOTOVITEL: STUDIO P. S. R. O., NÁDRAŽNÍ 2186/52, ŽĎÁR N. SÁZ., IČ. 09960953
PROJEKTANT: ING. ARCH. JAN PŠOTA, ČKA 1042
ZPRACOV. KOLEKTIV: PAVEL ONDŘÁČEK, ING. ARCH. JAN PŠOTA, VÍT ONDŘÁČEK
BC. KLÁRA ONDŘÁČKOVÁ
VÝKRES ČÍSLO: ZIV.2a MĚŘÍTKO: 1:5000
PŘEVOD DO JEDNOTNÉHO STANDARDU
HLAVNÍ VÝKRES