POZNÁMKA:
- CELÉ SPRÁVNÍ ÚZEMÍ JE ZÁJMOVÝM ÚZEMÍM MINISTERSTVA OBRANY Z HLEDISKA POVOLOVÁNÍ VYJMENOVANÝCH DRUHŮ STAVEB.

DOPRAVNÍ INFRASTRUKTURA

	Silnice II.třídy
	Silnice II. třídy REZERVA
	Silnice III. třídy
	Místní komunikace
	Účelová komunikace
	Značená turistická trasa
	Značená turistická trasa
	Ochranné pásmo silnice II. a III. třídy

KULTURNÍ A PŘÍRODNÍ HODNOTY

	Výhledový bod příznivých pohledů
	Výhledová bod nepříznivých pohledů
	Nemovitá kulturní památka
	Významná stavba drobné architektury
	Území s archeologickými nálezy I. typu
	Území s archeologickými nálezy II. typu
	Zeleň rozptýlená, aleje STAV | NÁVRH
	Hranice přírodního parku Bohdalovsko
	Evropsky významná lokalita Rybníky u Rudolce
	Přírodní památka Rybníky u Rudolce
	Ochranné pásmo přírodní památky
	Dálkový migrační koridor
	Biotop vybraných zvláště chráněných druhů velkých savců

OSTATNÍ LIMITY

	Vzdálenost 30 m od hranice lesa
	Hranice dosahu pachových emisí od střediska živočišné výroby NÁVRH

TECHNICKÁ INFRASTRUKTURA

ENERGETIKA	
	Elektrické vedení VN 22 kV
	Elektrické vedení VVN 400 kV
	Ochranné pásmo elektrického vedení VN
	Ochranné pásmo elektrického vedení VVN
	Trafostanice
	STL plynovod
	Ochranné pásmo plynovodu
	Bezpečnostní pásmo VTL plynovodu
ELEKTRONICKÉ KOMUNIKACE	
	Telekomunikační kabel
	Radioreléové trať
	Stožár služeb elektronické komunikace
ZÁSOBOVÁNÍ VODOU, KANALIZACE	
	Vodovodní řád
	Vodojem
	Vodní zdroj
	Ochranné pásmo vodního zdroje I. stupně
	Ochranné pásmo vodního zdroje II. stupně
	Kanalizace jednotná
	Meliorační odvod. kanál - zaskružená vodoteč
	Zařízení pro likvidaci odpadních vod - NÁVRH

VRSTEVNICE

	Interval vrstevnic po 2 m

VYBRANÁ ZAŘÍZENÍ V OBCI

1 - kaple sv. Anny 2 - objekt bývalé školy 3 - víceúčelový objekt (obecní úřad, společenský sál) 4 - hasičská zbrojnice 5 - prodejna

HRANICE

	Řešené území
	Zastavěné území k datu 15.04.2014
Z.x	Zastavitelná plocha
K.x	Plocha změny v krajině

PLOCHY S ROZDÍLNÝM ZPŮSOBEM VYUŽITÍ

GRAFICKÉ ZNÁZORNĚNÍ STAV	NÁVRH	REZERVA	
			Plochy bydlení
BV	BV	R.3	bydlení venkovské
	BX		bydlení jiné
			Plochy rekreace
RI			rekreace individuální
			Plochy občanského vybavení
OV			občanské vybavení veřejné
OK			občanské vybavení komerční
OS			občanské vybavení sport
			Plochy veřejných prostranství
PU	PU		veřejná prostranství všeobecná
			Plochy zeleně
ZZ			zeleň zahradní a sadová
	ZO		zeleň ochranná a izolační
			Plochy smíšené obytné
SV	SV		smíšené obytné venkovské
			Plochy dopravní infrastruktury
DS	DS	R.2	doprava silniční
			Plochy technické infrastruktury
TU		R.1	technická infrastruktura všeobecná
			Plochy výroby a skladování
VZ			výroba zemědělská a lesnická
	VS		skladovaní a logistiky
	VX		výroba a skladování jiné
			Plochy vodní a vodohospodářské
WU	WU		vodní a vodohospodářské všeobecné
			Plochy zemědělské
AP			orná půda
AL	AL		trvalé travní porosty
			Plochy lesní
LU	LU		lesní všeobecné
			Plochy přírodní
NU			přírodní všeobecné
			Plochy smíšené krajinné
MU	MU		smíšené krajinné všeobecné

ÚZEMNÍ SYSTÉM EKOLOGICKÉ STABILITY

GRAFICKÉ ZNÁZORNĚNÍ STAV	NÁVRH	
NRBK...		Nadregionální biokoridor
RBC...		Regionální biocentrum
LBC...		Lokální biocentrum
LBK...		Lokální biokoridor
		Rušené vyznačení prvků ÚSES

PŘEDMĚTY ZMĚNY Č. I

	Aktualizované zastavěné území k datu 31.10.2024
	Rušená hranice zastavěného území vymezená platným ÚP k datu 15.04.2014
Z.x	Aktualizace hranice zastavitelné plochy vymezené v platném ÚP
	Rušená hranice zastavitelné plochy paltného ÚP
Z.x.I	Zastavitelná plocha vymezená ve změně č. I
K.1.I	Plocha změny v krajině vymezená ve změně č. I
	Rušená hranice územní rezervy vymezené v platném ÚP
CNZ.DK19	Koridor nad plochami RZV z nadřazené dokumentace pro dopravní infrastrukturu
CNZ.E02	Koridor nad plochami s RZV z nadřazené dokumentace pro technickou infrastrukturu
	Rušená hranice koridorů pro dopravní a technickou infrastrukturu vymezená v platném ÚP

ZMĚNA PLOCH S ROZDÍLNÝM ZPŮSOBEM VYUŽITÍ (RZV)

PŮVODNÍ OZNAČENÍ		OZNAČENÍ DLE STANDARDU	
BV	Plochy bydlení v rodinných domech - venkovské	BV	Bydlení venkovské
RI	Plochy rekreace - plochy staveb pro rodinnou rekreaci	RI	Rekreace individuální
OV	Plochy občanského vybavení - veřejná infrastruktura	OV	Občanské vybavení veřejné
OM	Plochy občanského vybavení - komerční zařízení malá a střední	OK	Občanské vybavení komerční
OS	Plochy občanského vybavení - tělovýchovná a sportovní zařízení	OS	Občanské vybavení sport
PV	Plochy veřejných prostranství	PU	Veřejná prostranství všeobecná
ZS	Plochy zeleně - zeleň soukromá a vyhrazená	ZZ	Zeleň zahradní a sadová
ZO	Plochy zeleně - ochranná a izolační	ZO	Zeleň ochranná a izolační
SV	Plochy smíšené obytné - venkovské	SV	Smíšené obytné venkovské
DS	Plochy dopravní infrastruktury - silniční	DS	Dopravna silniční
TI	Plochy technické infrastruktury - inženýrské sítě (včetně označení TI1, TI2, TI3, TI4)	TU	Technická infrastruktura všeobecná
VZ	Plochy výroby a skladování - zemědělská výroba	VZ	Výroba zemědělská a lesnická
VX	Plochy výroby a skladování - se specifickým využitím	VX	Výroba a skladování jiné
W	Plochy vodní a vodohospodářské	WU	Vodní a vodohospodářské všeobecné
NZ1	Plochy zemědělské - orná půda	AP	Orná půda
NZ2	Plochy zemědělské - trvalý travní porosty	AL	Trvalé travní porosty
NL	Plochy lesní	LU	Lesní všeobecné
NP	Plochy přírodní	NU	Přírodní všeobecné
NS	Plochy smíšené nezastavěného území	MU	Smíšené krajinné všeobecné

ZMĚNA OZNAČENÍ PLOCH SE ZMĚNOU V ÚZEMÍ

PŮVODNÍ OZNAČENÍ	OZNAČENÍ DLE STANDARDU
Z1	Z.1
Z2	Z.2
Z3	Z.3
Z4	Z.4
Z5	Z.5
Z6	Z.6
Z7	Z.7
Z8	Z.8
Z9	Z.9
Z10	Z.10
Z11	Z.11
Z12	Z.12
Z13	Z.13
Z14	Z.14
Z15	Z.15
Z16	Z.16
Z17	Z.17
K1	K.1
K2	K.2
K3	K.3
K4	K.4
K5	K.5

ZMĚNA OZNAČENÍ PLOCH ÚSES

PŮVODNÍ OZNAČENÍ	OZNAČENÍ DLE STANDARDU
NRBK 124	NRBK.K124
NRBK 125	NRBK.K125
RBC 703 Na horách	RBK.703 Na horách
LBC Blažkov	LBC.Blažkov
LBC Dolní Křivý rybník	LBC.Dolní Křivý rybník
LBC Jirkovský rybník	LBC.Jirkovský rybník
LBC Křivá	LBC.Křivá
LBC U hájovny	LBC.U hájovny
LBC U popela	LBC.U popela
LBK 1	LBK.1
LBK 2	LBK.2
LBK 3	LBK.3
LBK 4	LBK.4

ZMĚNA OZNAČENÍ PLOCH ÚZEMNÍCH REZERV

PŮVODNÍ OZNAČENÍ	OZNAČENÍ DLE STANDARDU
R1	R.1
R2	R.2
R3	R.3

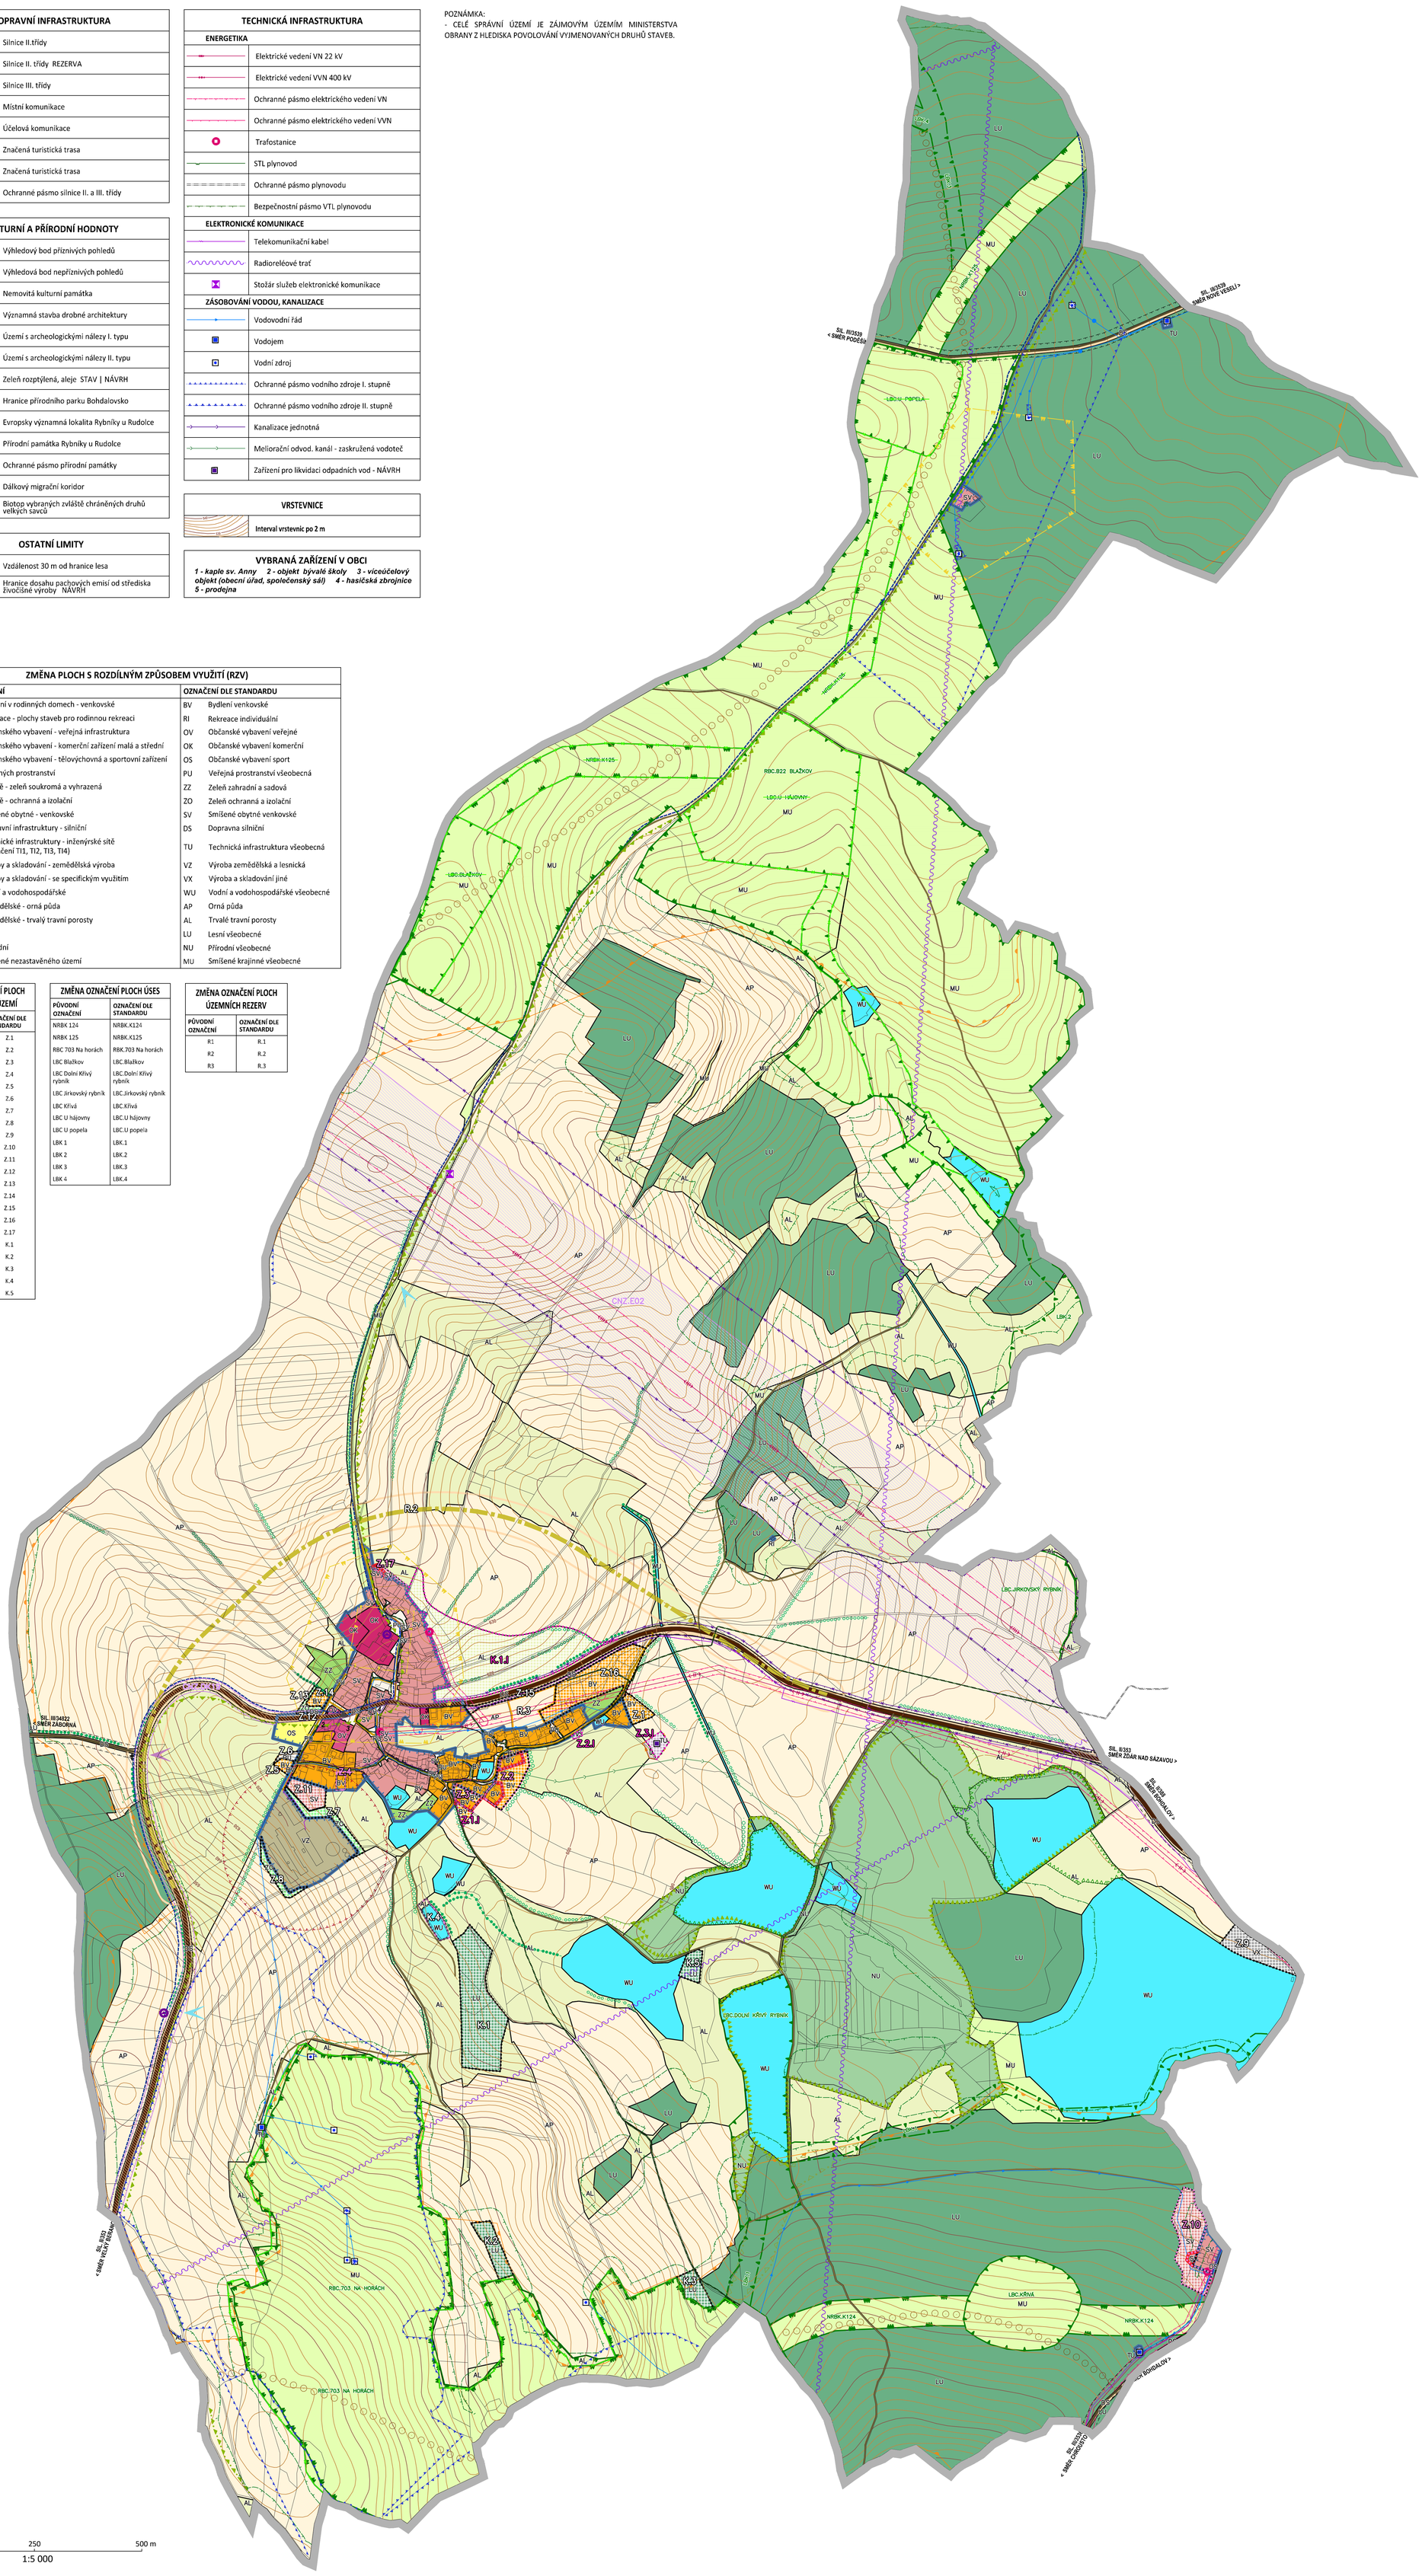

0 250 500 m
1:5 000

ÚZEMNÍ PLÁN RUDOLEC

ZMĚNA č.I

UPRAVENÝ NÁVRH PRO OPAKOVANÉ VEŘEJNÉ PROJEDNÁNÍ

ZAKÁZKOVÉ ČÍSLO : 2023D10 DATUM: ČERVENEC 2025
POŘIZOVATEL : MěÚ ŽĎÁR NAD SÁZAVOU, ODBOR STAVEBNÍ A ÚZEMNÍHO PLÁNOVÁNÍ
ZHOTOVITEL: STUDIO-P s.r.o., NÁDRAŽNÍ 2186/52, 591 01 ŽĎÁR NAD SÁZAVOU, IČ: 0996953
PROJEKTANT: ING. ARCH. JAN PSOTA, ČKA 1042
ZPRAC. KOLEKTIV: PAVEL ONDRÁČEK, ING. ARCH. JAN PSOTA, KLÁRA ONDRÁČKOVÁ
VÝKRES ČÍSLO : **ZI.O1** MĚŘÍTKO : 1:5000

ODŮVODNĚNÍ
KOORDINAČNÍ VÝKRES

Změna č. I Územního plánu Rudolec byla spolufinancována z prostředků státního rozpočtu ČR, z programu Ministerstva pro místní rozvoj ČR.