

DOPRAVNÍ INFRASTRUKTURA	
	Silnice II. třídy
	Silnice II. třídy REZERVA
	Silnice III. třídy
	Místní komunikace
	Účelová komunikace
	Značená turistická trasa
	Značená turistická trasa
	Ochranné pásmo silnice II. a III. třídy

KULTURNÍ A PŘÍRODNÍ HODNOTY	
	Vyhledová bod příznivých pohledů
	Vyhledová bod nepříznivých pohledů
	Nemovitá kulturní památka
	Významná stavba drobné architektury
	Území s archeologickými nálezy I. typu
	Území s archeologickými nálezy II. typu
	Zeleň rozptýlená, akce STAV / NABVH
	Hranice Příkladného parku Bohdalošova
	Evropský významná lokalita Rybníky u Rudolce
	Přírodní památka Rybníky u Rudolce
	Ochranné pásmo přírodní památky
	Dálkové migrační koridory
	Biotoz vybraných zvláště chráněných druhů včelstva


OSTATNÍ LIMITY	
	Vzdálenost 30 m od hranice lesa
	Hranice dosahu pachových emisí od střediska živočišné výroby NAVRH

TECHNICKÁ INFRASTRUKTURA	
ENERGETIKA	
	Elektrické vedení VN 22 kV
	Elektrické vedení VVN 400 kV
	Ochranné pásmo elektrického vedení VN
	Ochranné pásmo elektrického vedení VVN
	Trafostanice
	STL plynovod
	Ochranné pásmo plynovodu

ELEKTRONICKÉ KOMUNIKACE	
	Telekomunikační kabel
	Radiorelové trať
	Stožár služeb elektronické komunikace
ZÁSOBOVÁNÍ VODOU, KANALIZACE	
	Vodovodní řád
	Vodní zdroj
	Ochranné pásmo vodního zdroje I. stupně
	Ochranné pásmo vodního zdroje II. stupně
	Kanalizační jednotna
	Měliřárna odpad. kanál - zaskrzuzená vodotě
	Zařzení pro likvidaci odpadních vod - NÁVRH


VRSTEVNICE	
	Interval vrstevnic po 2 m

1 - kaple sv. Anny 2 - objekt bývalé školy 3 - víceúčelový objekt (obecní úřad, společenský sál) 4 - hasičská zbrojnice 5 - prodejna

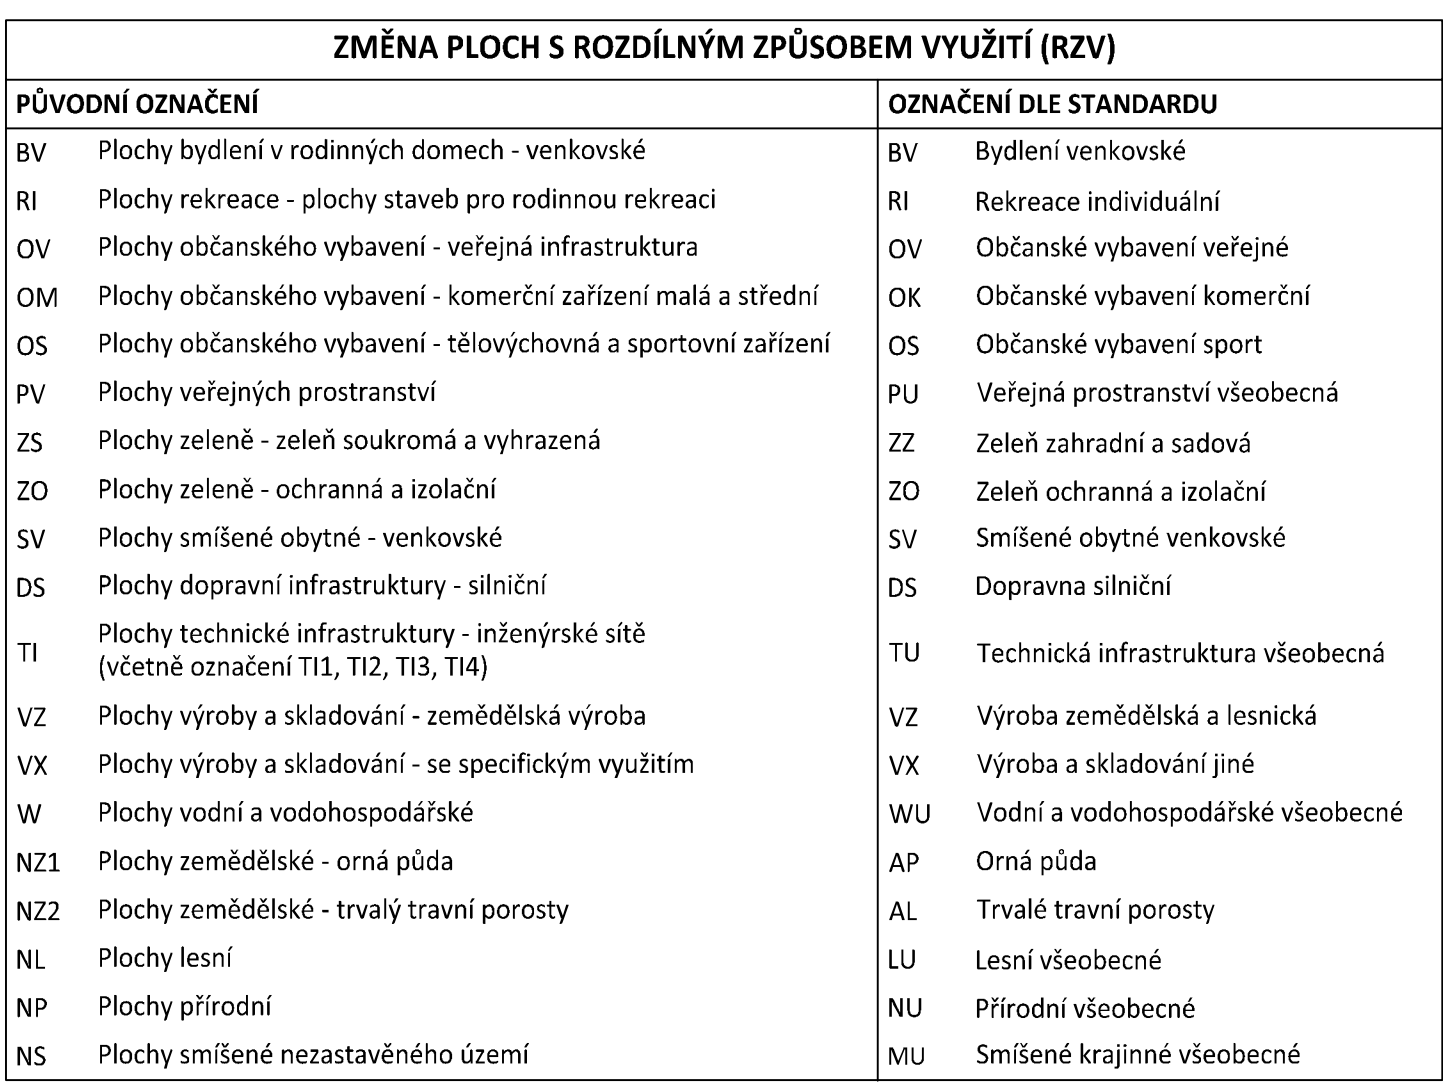

ZMĚNA OZNAČENÍ PLOCH SE ZMĚNOU V UZEMÍ		ZMĚNA OZNAČENÍ PLOCH ÚSES	
PŮVODNÍ OZNAČENÍ	OZNAČENÍ DLE STANDARDU	PŮVODNÍ OZNAČENÍ	OZNAČENÍ DLE STANDARDU
21	2,1	NBIC 124	NBIC 124
22	2,2	NBIC 125	NBIC 125
23	2,3	RBK 703 Na horách	RBK 703 Na horách
24	2,4	LRIC Dolní Křivý rybník	LRIC Dolní Křivý rybník
25	2,5	LRIC Jirkovský rybník	LRIC Jirkovský rybník
26	2,6	LRIC Křivč	LRIC Křivč
27	2,7	LRIC Hájovny	LRIC Hájovny
28	2,8	LRIC U popelů	LRIC U popelů
29	2,9		
210	2,10	LBK 1	LBK 1
211	2,11	LBK 2	LBK 2
212	2,12	LBK 3	LBK 3
213	2,13	LBK 4	LBK 4
214	2,14		
215	2,15		
216	2,16		
217	2,17		
K1	K,1		
K2	K,2		
K3	K,3		
K4	K,4		
K5	K,5		

PŮVODNÍ OZNAČENÍ	OZNAČENÍ DLE STANDARDU
R.1	R.1
R.2	R.2
R.3	R.3

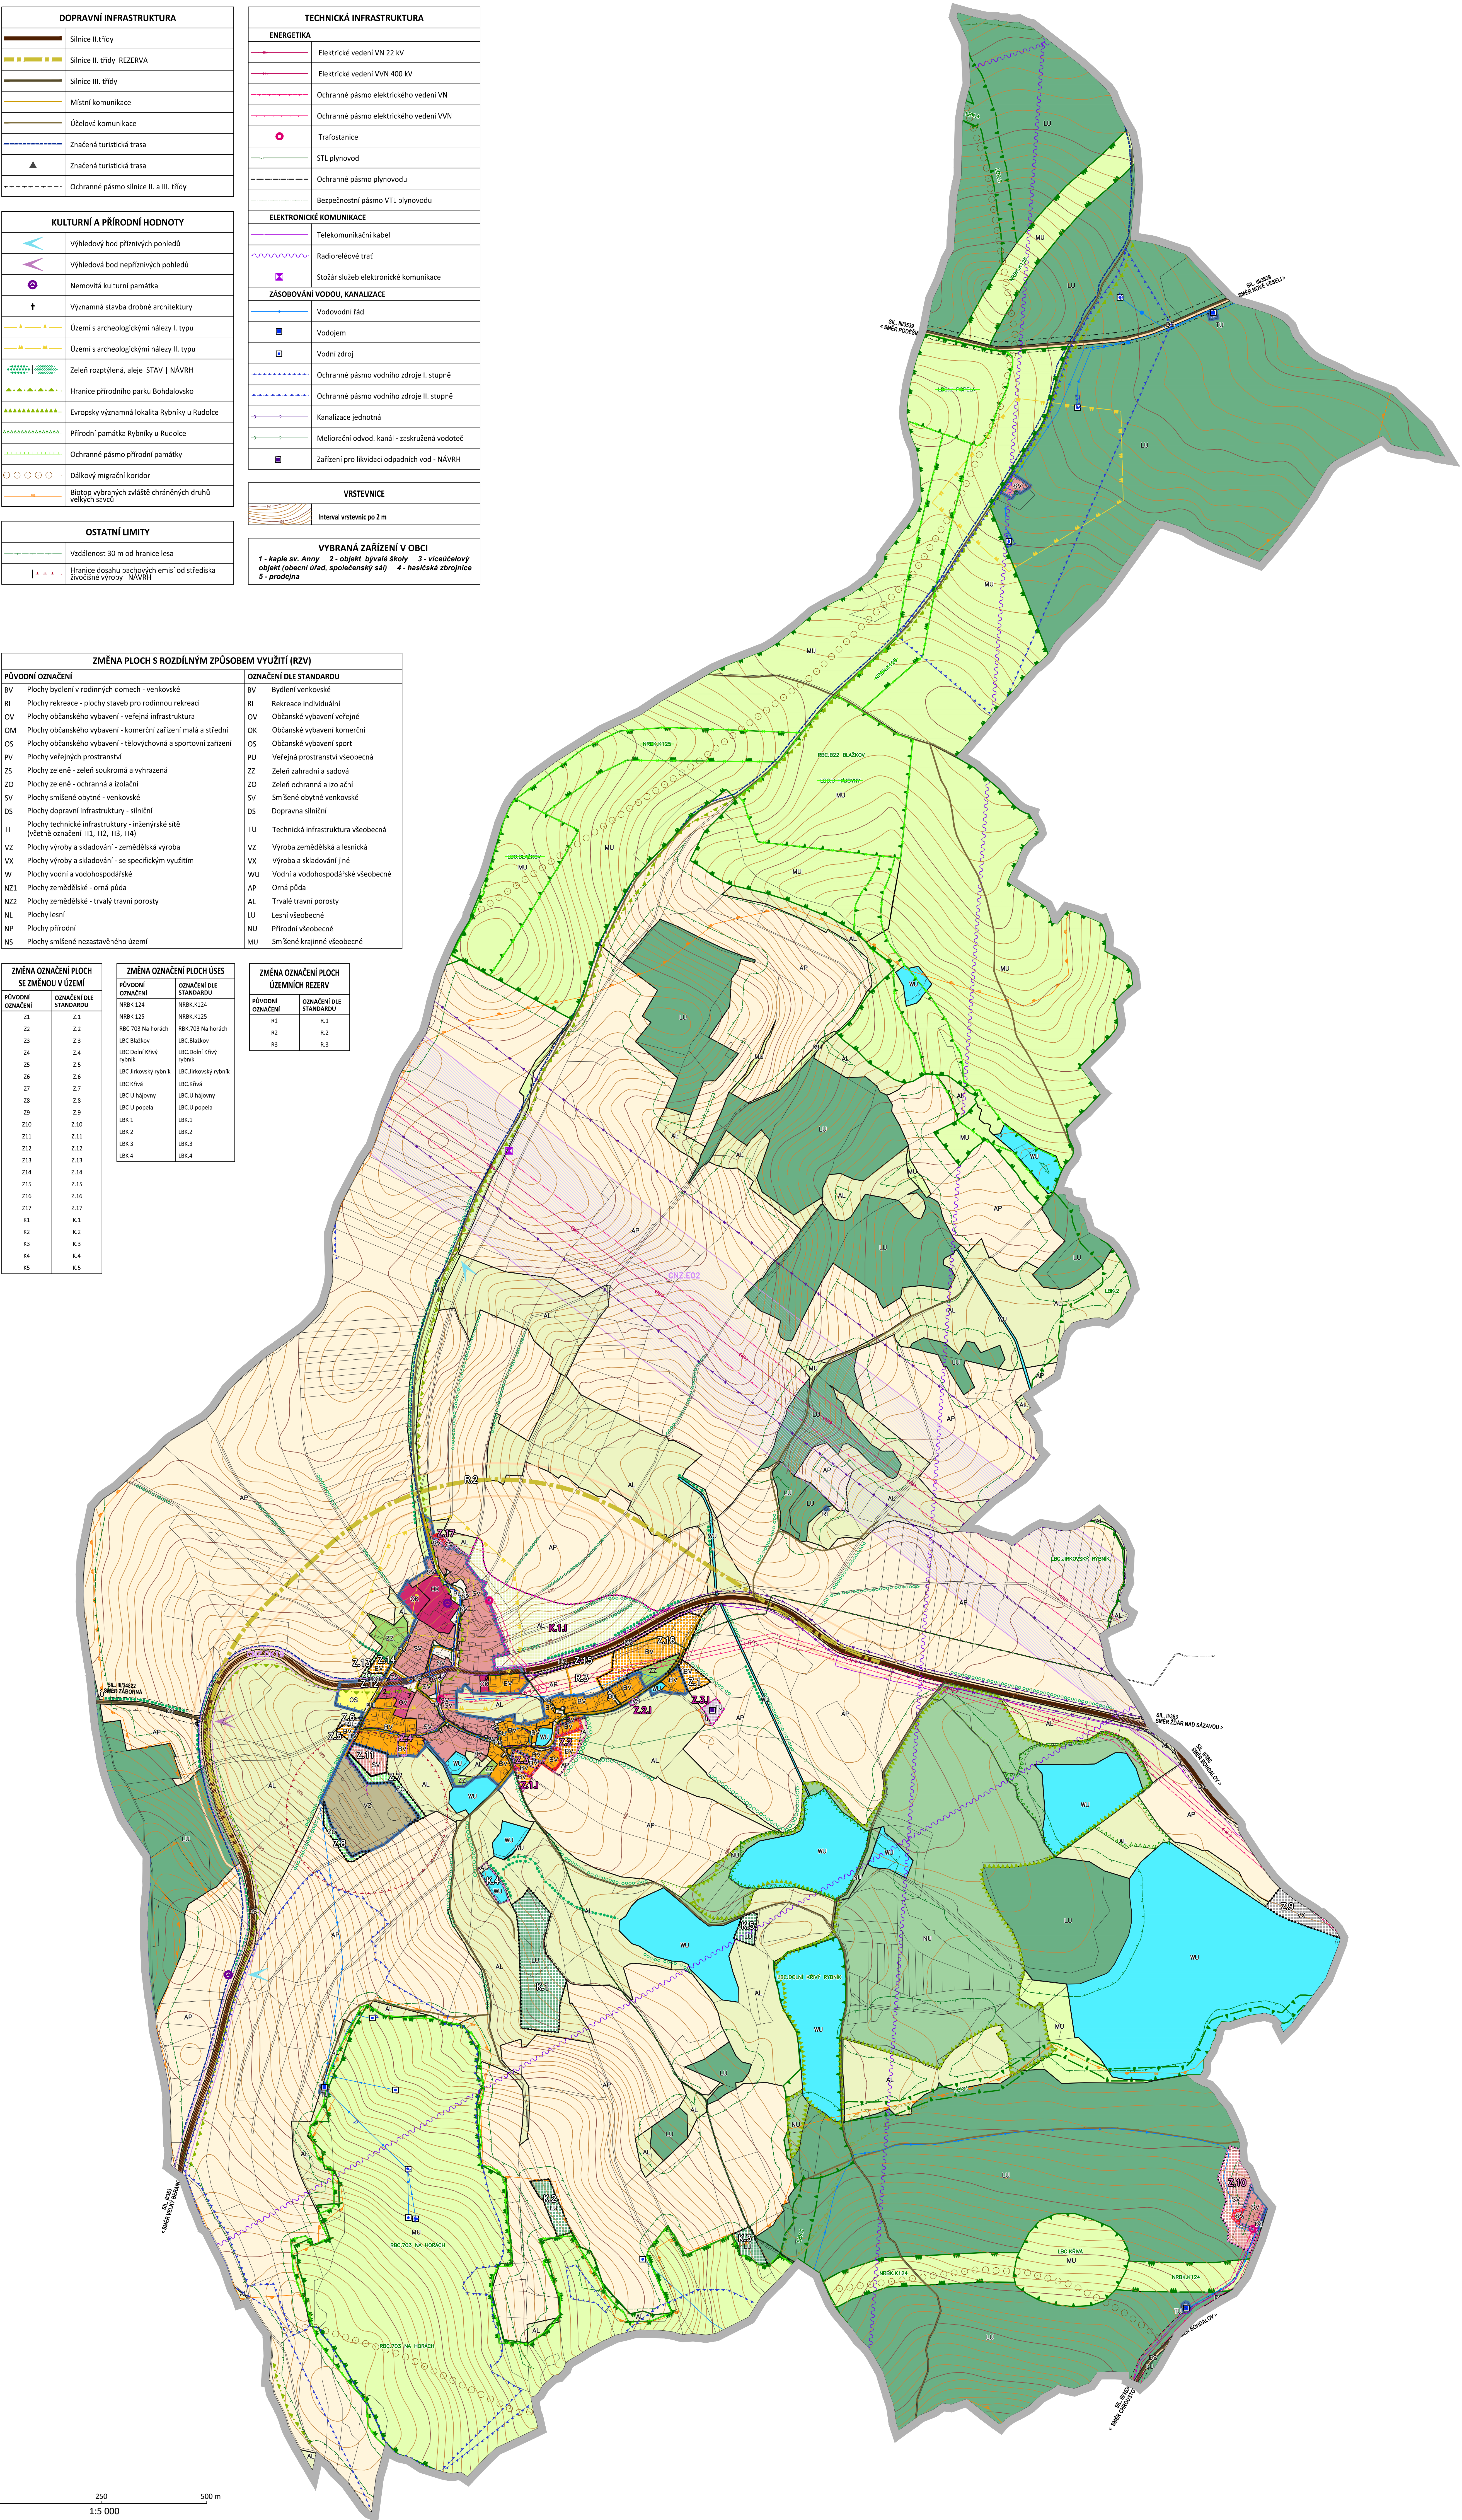

HRANICE	
	Řešené území
	Zastavěné území k datu 15.04.2014
	Zastavitelná plocha
	Plocha změny v krajině

PLOCHY S ROZDÍLNÝM ZPŮSOBEM VYUŽITÍ				
GAMFIDOK ZNAČENÍ		STAV		
NÁVHŮ		JEZERKA		
Plochy bydlení				
EV	RY	RY		bydlení venkovské
		RY		bydlení jiné
IS				Plochy rekreace
				rekreace individuální
SV				Plochy občanského vybavení
DS				občanské vybavení veřejné
DS				občanské vybavení komerční
DS				občanské vybavení sportovní
PU	PU			Plochy veřejných prostranství
				veřejná prostranství všeobecná
ZZ				Plochy zeleně
		ZO		zeleně zahradní a sadové
				zeleně ochranná a izolační
SV	SV			Plochy smíšené obytné
				smíšené obytné venkovské
DS	DS	RY		Plochy dopravní infrastruktury
				doprava silniční
TU		RY		Plochy technické infrastruktury
				technická infrastruktura všeobecná
VZ				Plochy výroby a skladování
		XS		výroba zemědělská a lesnická
				skladování a logistika
		VX		výroba a skladování jiné
MU	MU			Plochy vodní a vodohospodářské
				vodní a vodohospodářské všeobecné
AP				Plochy zemědělské
				orná půda
AL	AL			trvalé travní porosty
LS	LS			Plochy lesní
				lesní všeobecné
NU				Plochy přírodní
				přírodní všeobecné
MU	MU			Plochy smíšené krajinné
				smíšené krajinné všeobecné

ÚZEMNÍ SYSTÉM EKOLOGICKÉ STABILITY	
GRAFICKÉ ZNAČENÍ	
STAV	NÁVŠT
	Nadregionální biokoridor
	Regionální biocentrum
	Lokální biocentrum
	Lokální biokoridor
	Rušení vyznačení prvků ÚSES

PŘEDMĚTY ZMĚNÝ Č. I	
1	Aktualizované zastavěné území a datum 31.10.2024
2a	Rušení hranice zastavěného území vymezené platným ÚP a datu 15.04.2014
2b	Aktualizace hranice zastavěného plochy v platném ÚP
3a	Rušení hranice zastavěného plochy platného ÚP
3b	Zastavěná plocha vymezená ve změně Č. I
4a	Plocha změny v krajinně vymezená ve změně Č. I
4b	Rušení hranice území rezervy vymezené platným ÚP
CN2, DK13	Koridor nad plochami RZV s nadřazené dokumentace pro dopravní infrastrukturu
CN2, ED2	Koridor nad plochami RZV s nadřazené dokumentace pro technickou infrastrukturu
	Rušení hranice koridorů pro dopravní a technickou infrastrukturu vymezen v platném ÚP