
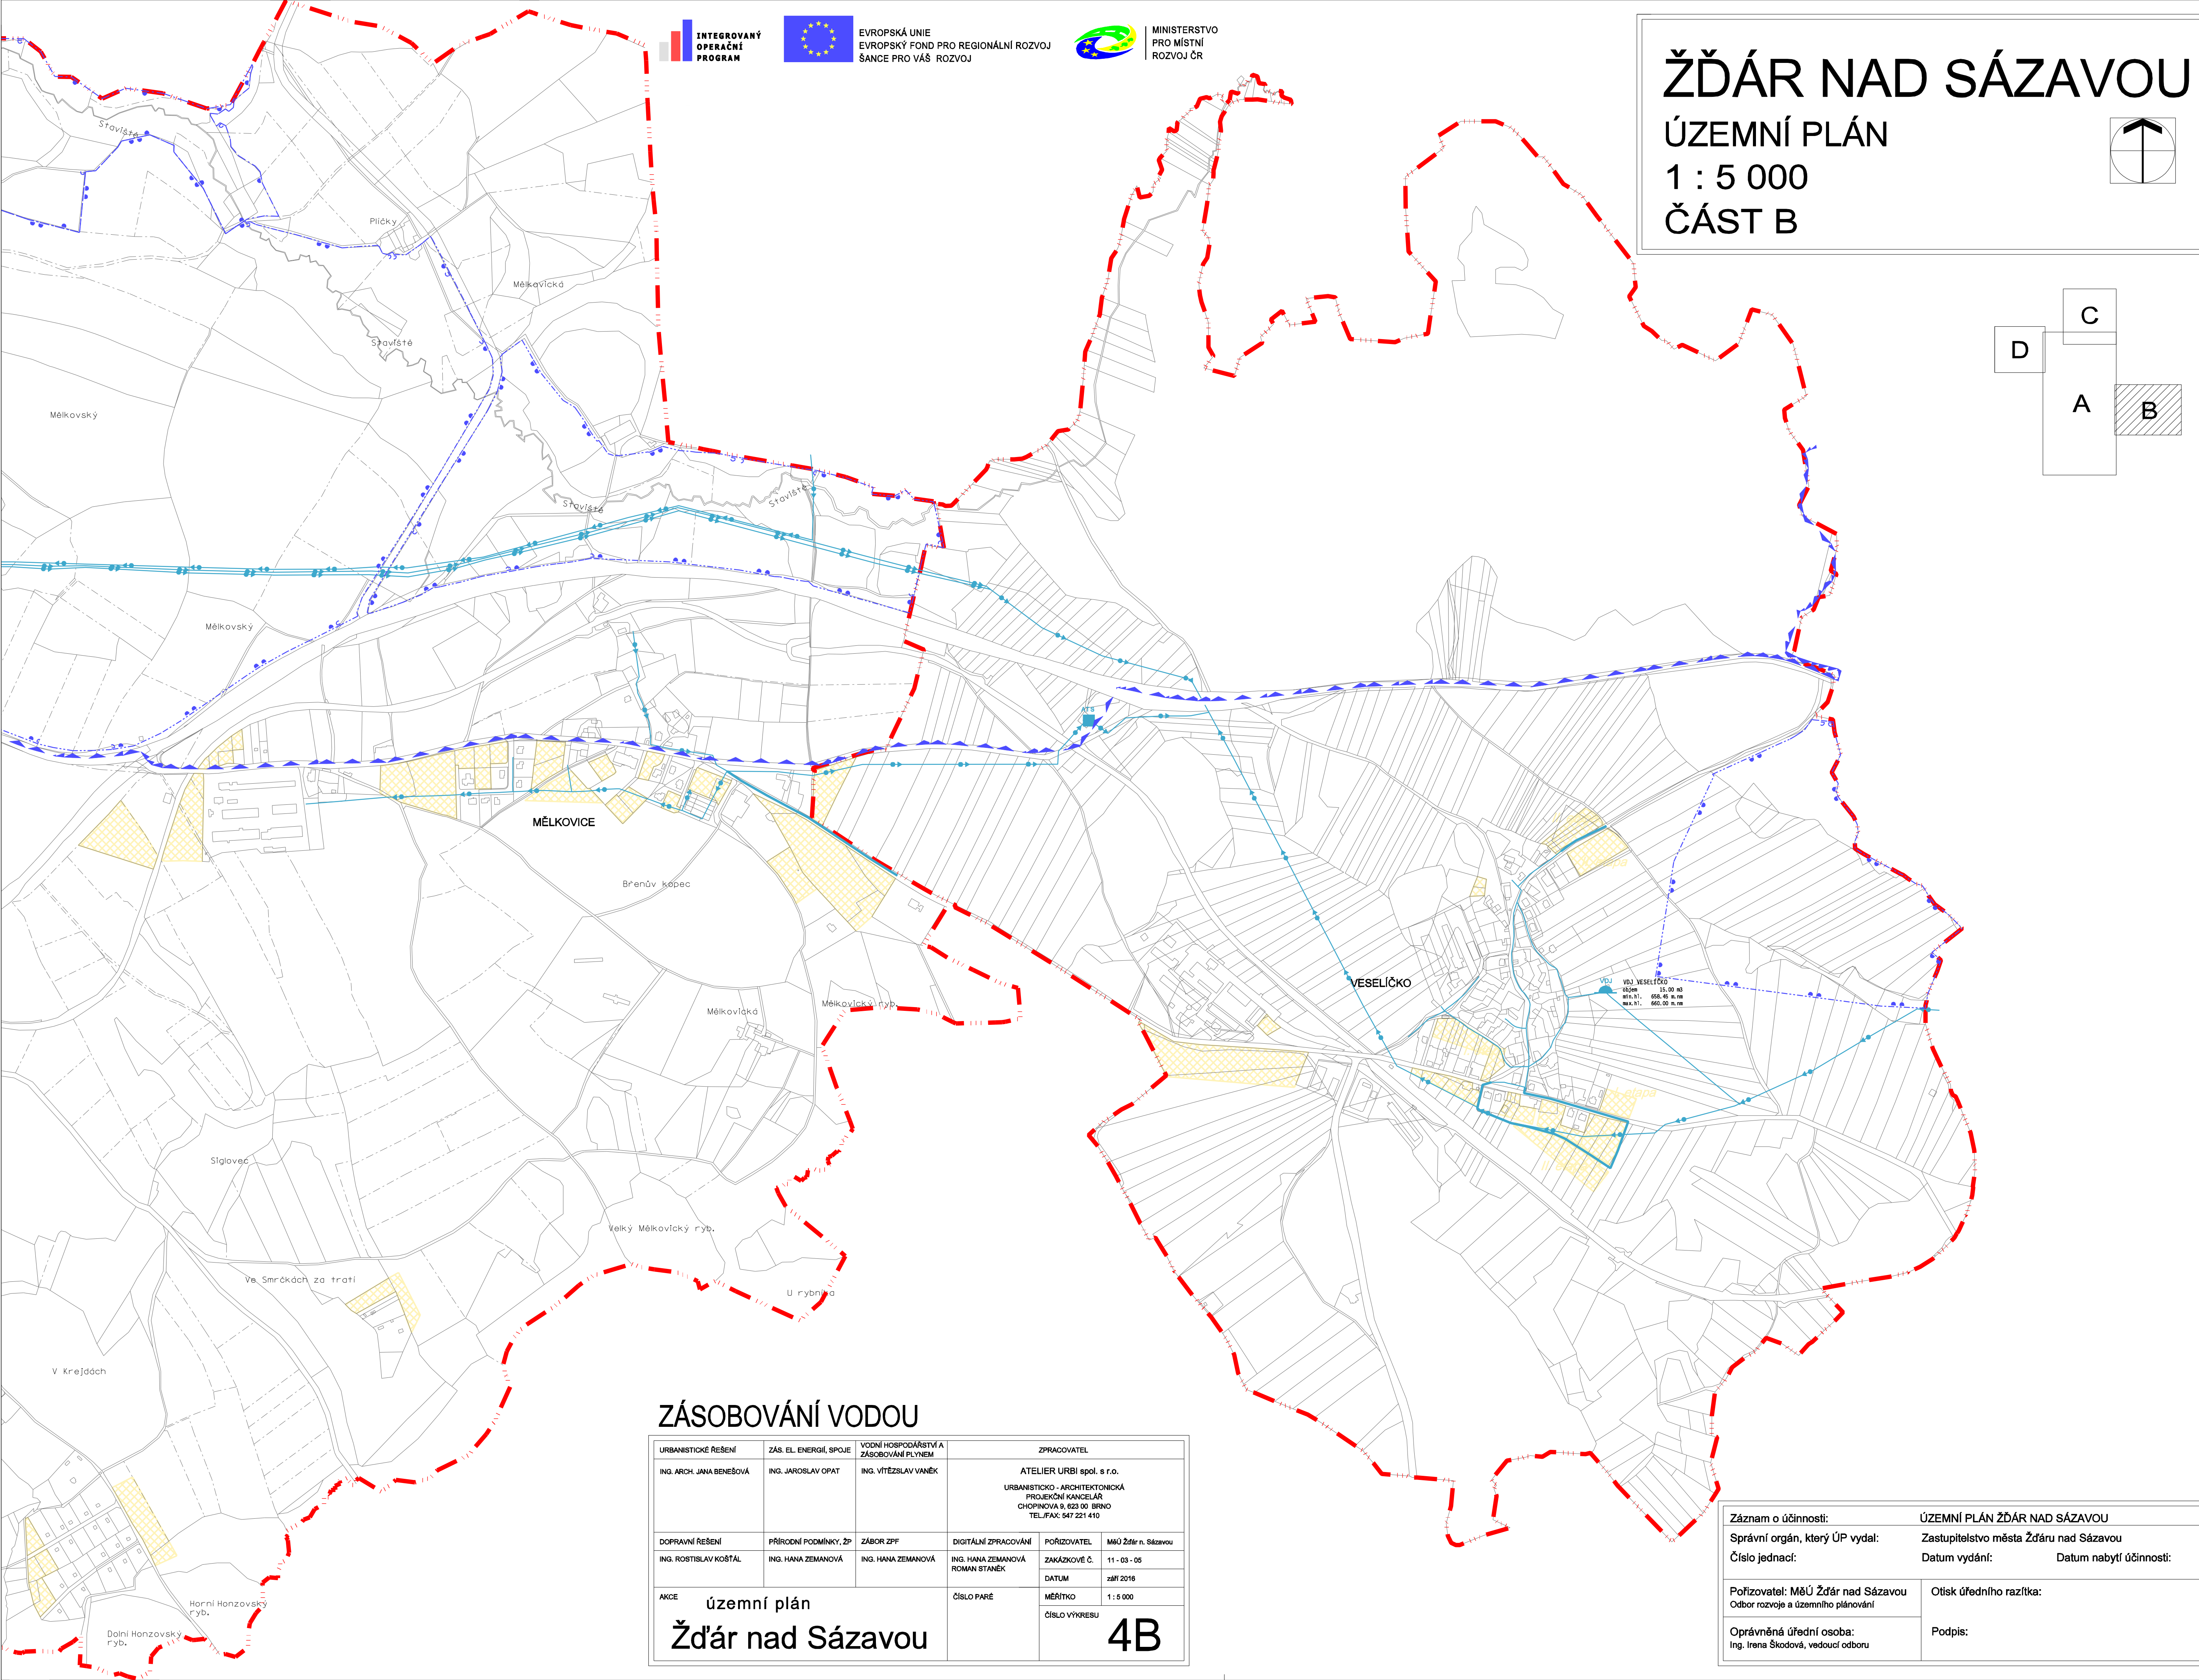
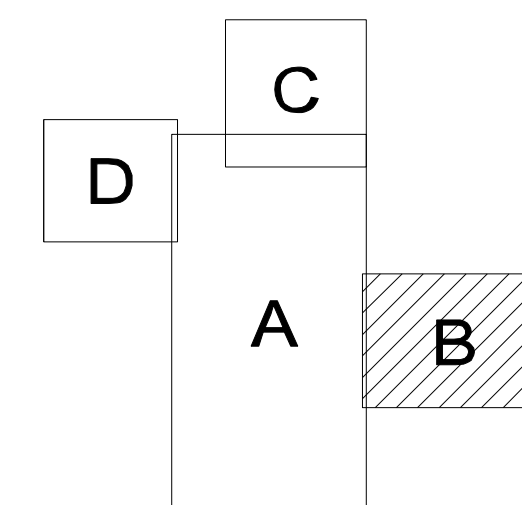


ŽĎÁR NAD SÁZAVOU

ÚZEMNÍ PLÁN

1 : 5 000

ČÁST B

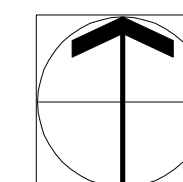

ZÁSOBOVÁNÍ VODOU

URBANISTICKÉ ŘEŠENÍ	ZÁS. EL. ENERGIÍ, SPOJE	VODNÍ HOSPODÁŘSTVÍ A ZÁSOBOVÁNÍ PLYNEM	ZPRACOVATEL		
ING. ARCH. JANA BENEŠOVÁ	ING. JAROSLAV OPAT	ING. VÍTĚZSLAV VANĚK	ATELIER URBI spol. s r.o. URBANISTICKO - ARCHITEKTONICKÁ PROJEKČNÍ KANCELÁŘ CHOPKOVÁ 9, 652 00 BRNO TEL./FAK: 547 221 410		
DOPRAVNÍ ŘEŠENÍ	PŘÍRODNÍ PODMÍNKY, ŽP	ZÁBOR ZPF	DIGITÁLNÍ ZPRACOVÁNÍ	POŘIZOVATEL	MĚÚ Žďár n. Sázavou
ING. ROSTISLAV KOŠTAL	ING. HANA ZEMANOVÁ	ING. HANA ZEMANOVÁ	ING. HANA ZEMANOVÁ ROMAN STANĚK	ZAKÁZKOVÉ Č. 11 - 03 - 05	
			DATUM	zÁŘÍ 2016	
AKCE	územní plán Žďár nad Sázavou		ČÍSLO PARÉ	MĚŘÍTKO	1 : 5 000
				ČÍSLO VÝKRESU	4B

Záznam o účinnosti:		ÚZEMNÍ PLÁN ŽĎÁR NAD SÁZAVOU	
Správní orgán, který ÚP vydal:	Číslo jednací:	Zastupitelstvo města Žďáru nad Sázavou	Datum vydání:
			Datum nabytí účinnosti:
Pořizovatel: MěÚ Žďár nad Sázavou Odbor rozvoje a územního plánování	Oprávněná úřední osoba: Ing. Irena Škodová, vedoucí odboru	Otisk úředního razítka:	Podpis: