
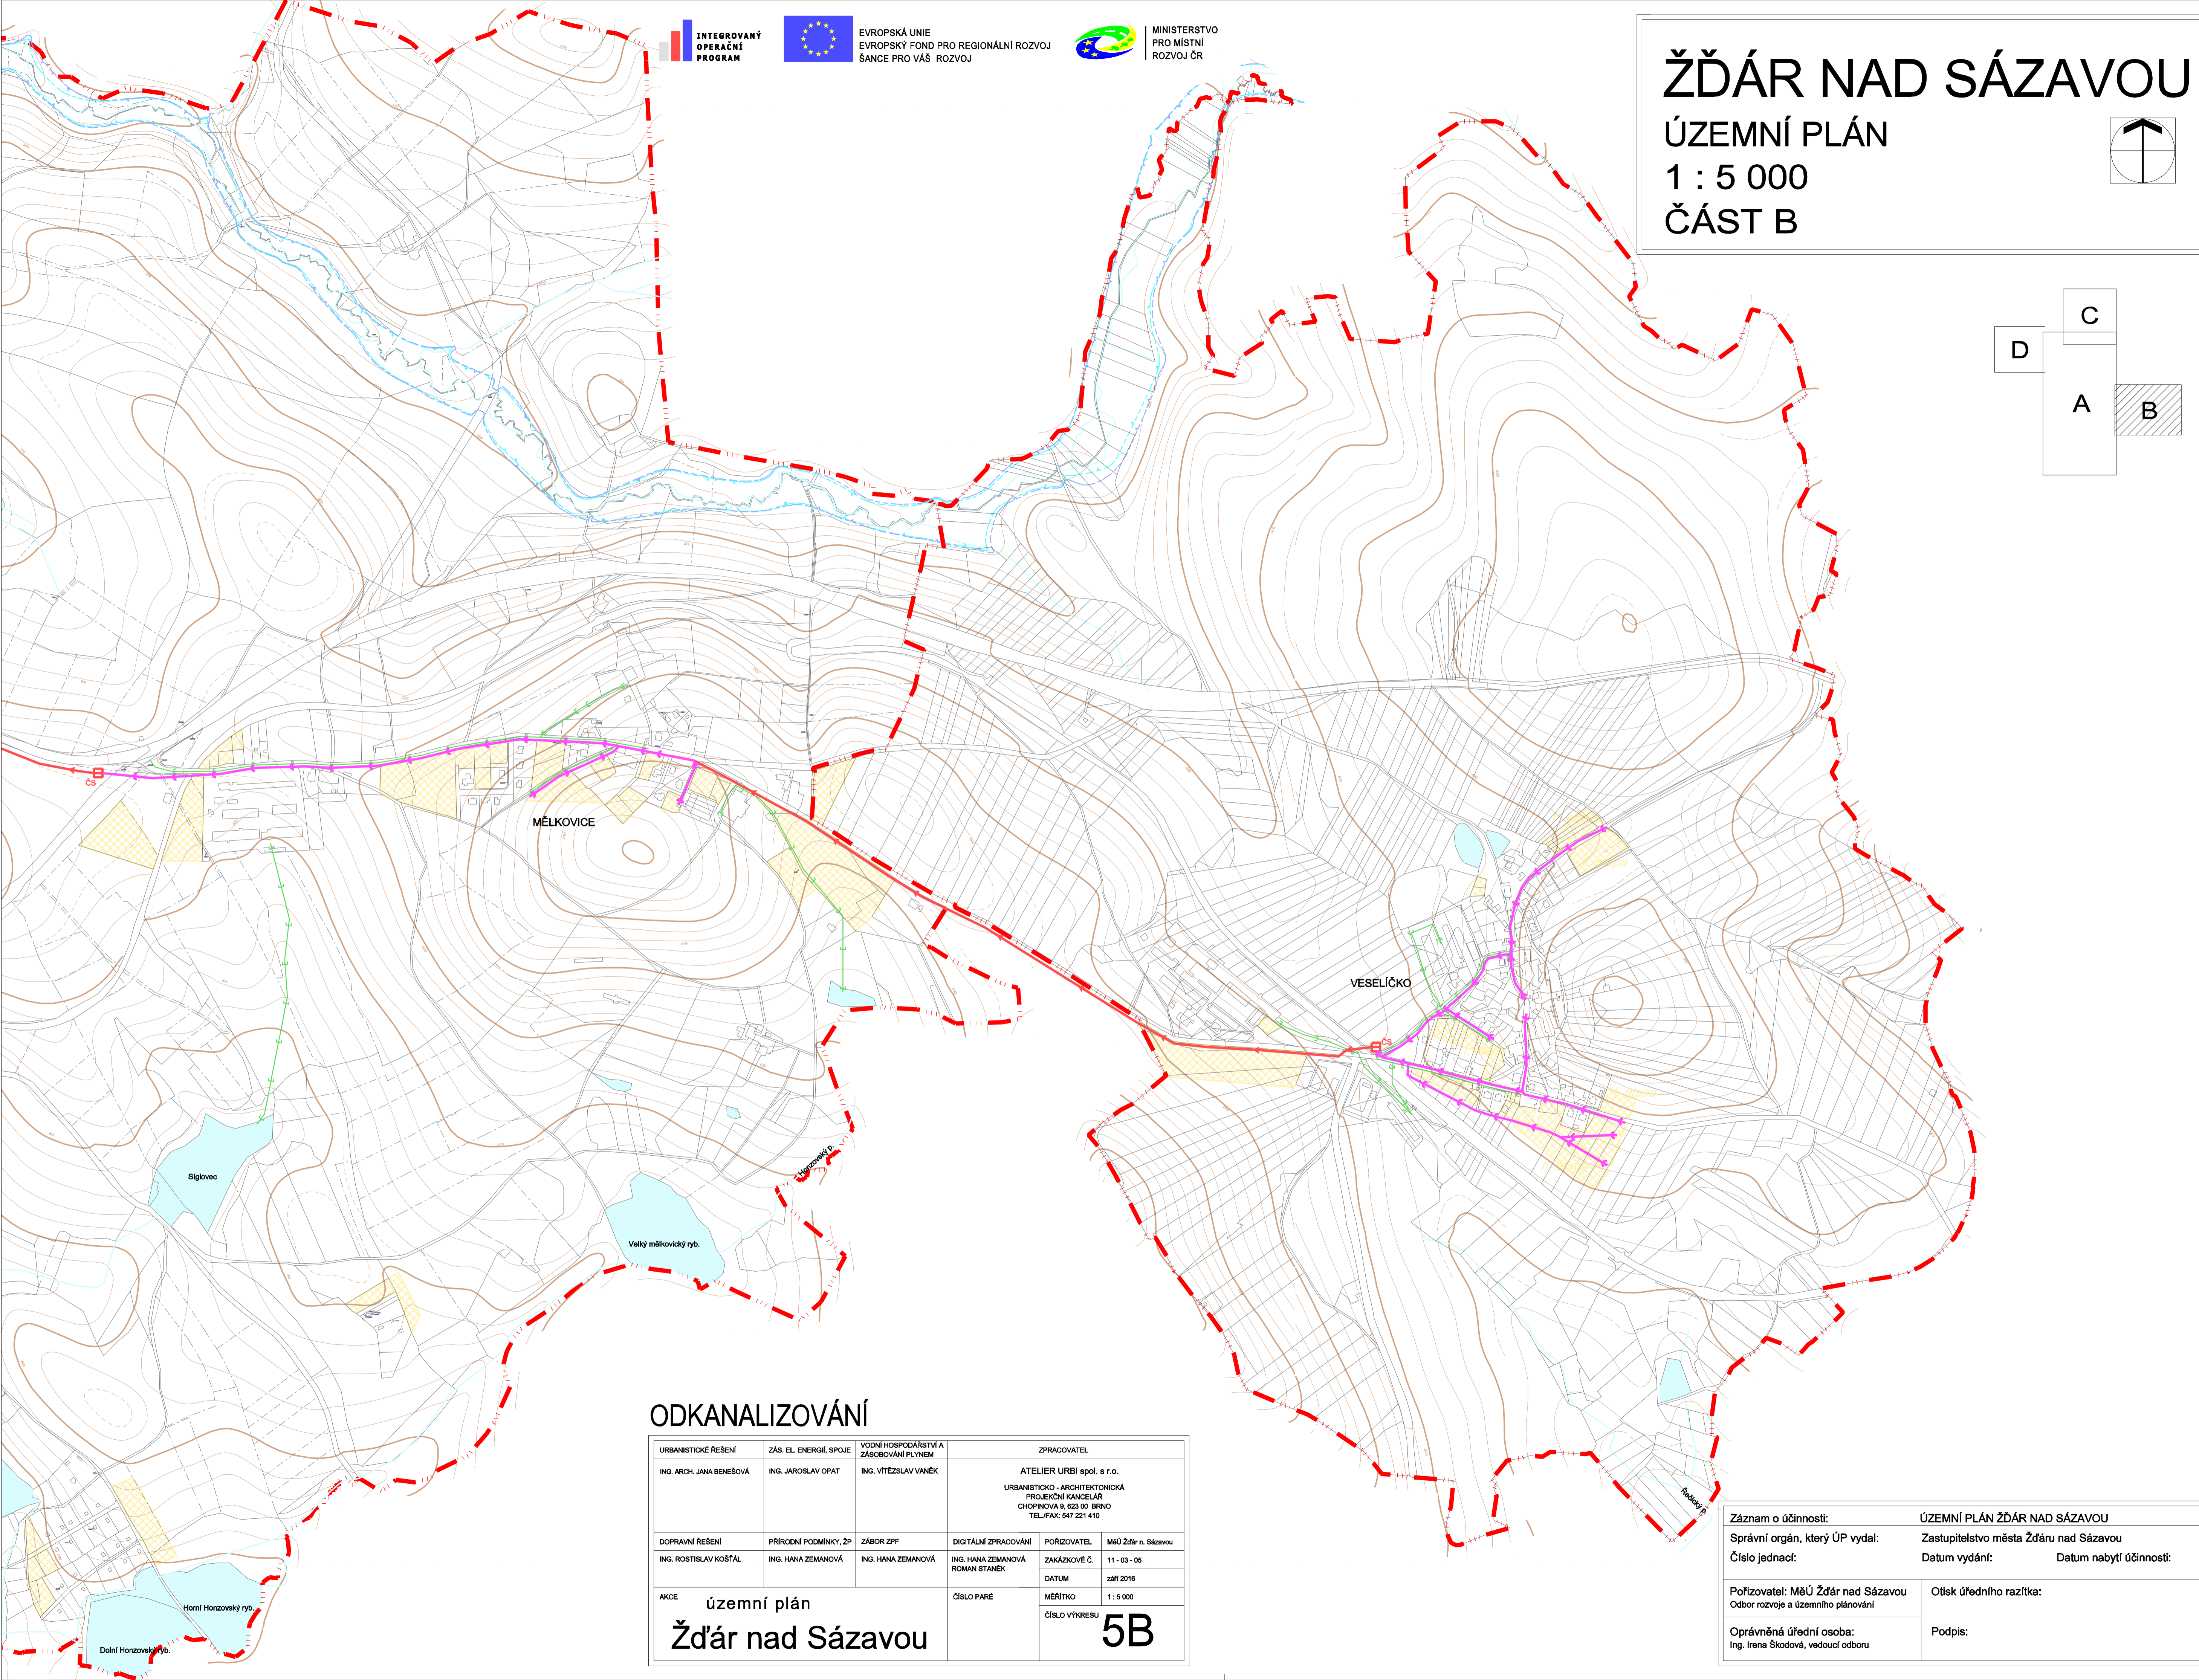
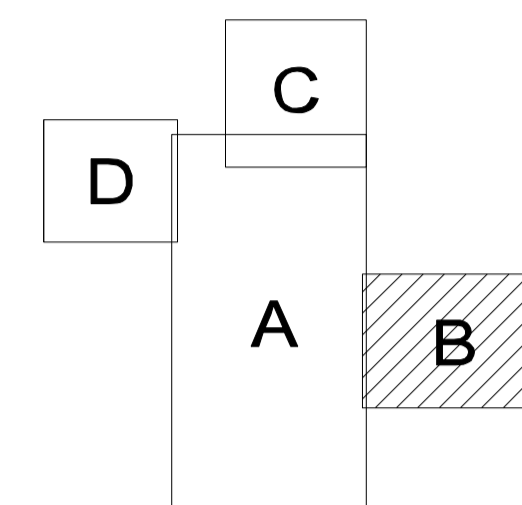


ŽĎÁR NAD SÁZAVOU

ÚZEMNÍ PLÁN

1 : 5 000

ČÁST B

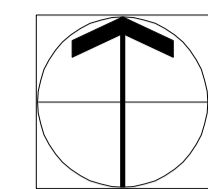

ODKANALIZOVÁNÍ

URBANISTICKÉ ŘEŠENÍ ING. ARCH. JANA BENEŠOVÁ	ZÁS. EL. ENERGIÍ, SPOJE ING. JAROSLAV OPAT	VODNÍ HOSPODÁŘSTVÍ A ZÁSOBOVÁNÍ PLYNEM ING. VÍTĚZSLAV VANĚK	ZPRACOVATEL ATELIER URBI spol. s r.o. URBANISTICKO - ARCHITEKTONICKÁ PROJEKČNÍ KANCELÁŘ CHOPKOVÁ 9, 652 00 BRNO TEL./FAX: 547 221 410		
DOPRAVNÍ ŘEŠENÍ ING. ROSTISLAV KOŠTAL	PŘÍRODNÍ PODMÍNKY, ŽP ING. HANA ZEMANOVÁ	ZÁBOR ZPF ING. HANA ZEMANOVÁ	DIGITÁLNÍ ZPRACOVÁNÍ ING. HANA ZEMANOVÁ ROMAN STÁNEK	POŘIZOVATEL ZAKÁZKOVÉ Č. DATUM	MěÚ Žďár n. Sázavou 11 - 03 - 05 září 2016
AKCE územní plán Žďár nad Sázavou			ČÍSLO PARÉ	MĚŘÍTKO ČÍSLO VÝKRESU	1 : 5 000 5B

Záznam o účinnosti:	ÚZEMNÍ PLÁN ŽĎÁR NAD SÁZAVOU	
Správní orgán, který ÚP vydal:	Zastupitelstvo města Žďáru nad Sázavou	
Číslo jednací:	Datum vydání:	Datum nabytí účinnosti:
Pořizovatel: MěÚ Žďár nad Sázavou Odbor rozvoje a územního plánování	Otisk úředního razítka:	
Oprávněná úřední osoba: Ing. Irena Škodová, vedoucí odboru	Podpis:	