





Záznam o účinnosti:	ÚZEMNÍ PLÁN ŽDÁR NAD SÁZAVOU	
Správní orgán, který ÚP vydal:	Zastupitelstvo města Žďáru nad Sázavou	
Číslo jednací:	Datum vydání:	Datum nabytí účinnosti:
Pořizovatel: MěÚ Žďár nad Sázavou Odbor rozvoje a územního plánování	Otisk úředního razítka:	
Oprávněná úřední osoba: Ing. Irena Škodová, vedoucí odboru	Podpis:	

ŽDÁR NAD SÁZAVOU

ÚZEMNÍ PLÁN

1 : 5 000

ČÁST C

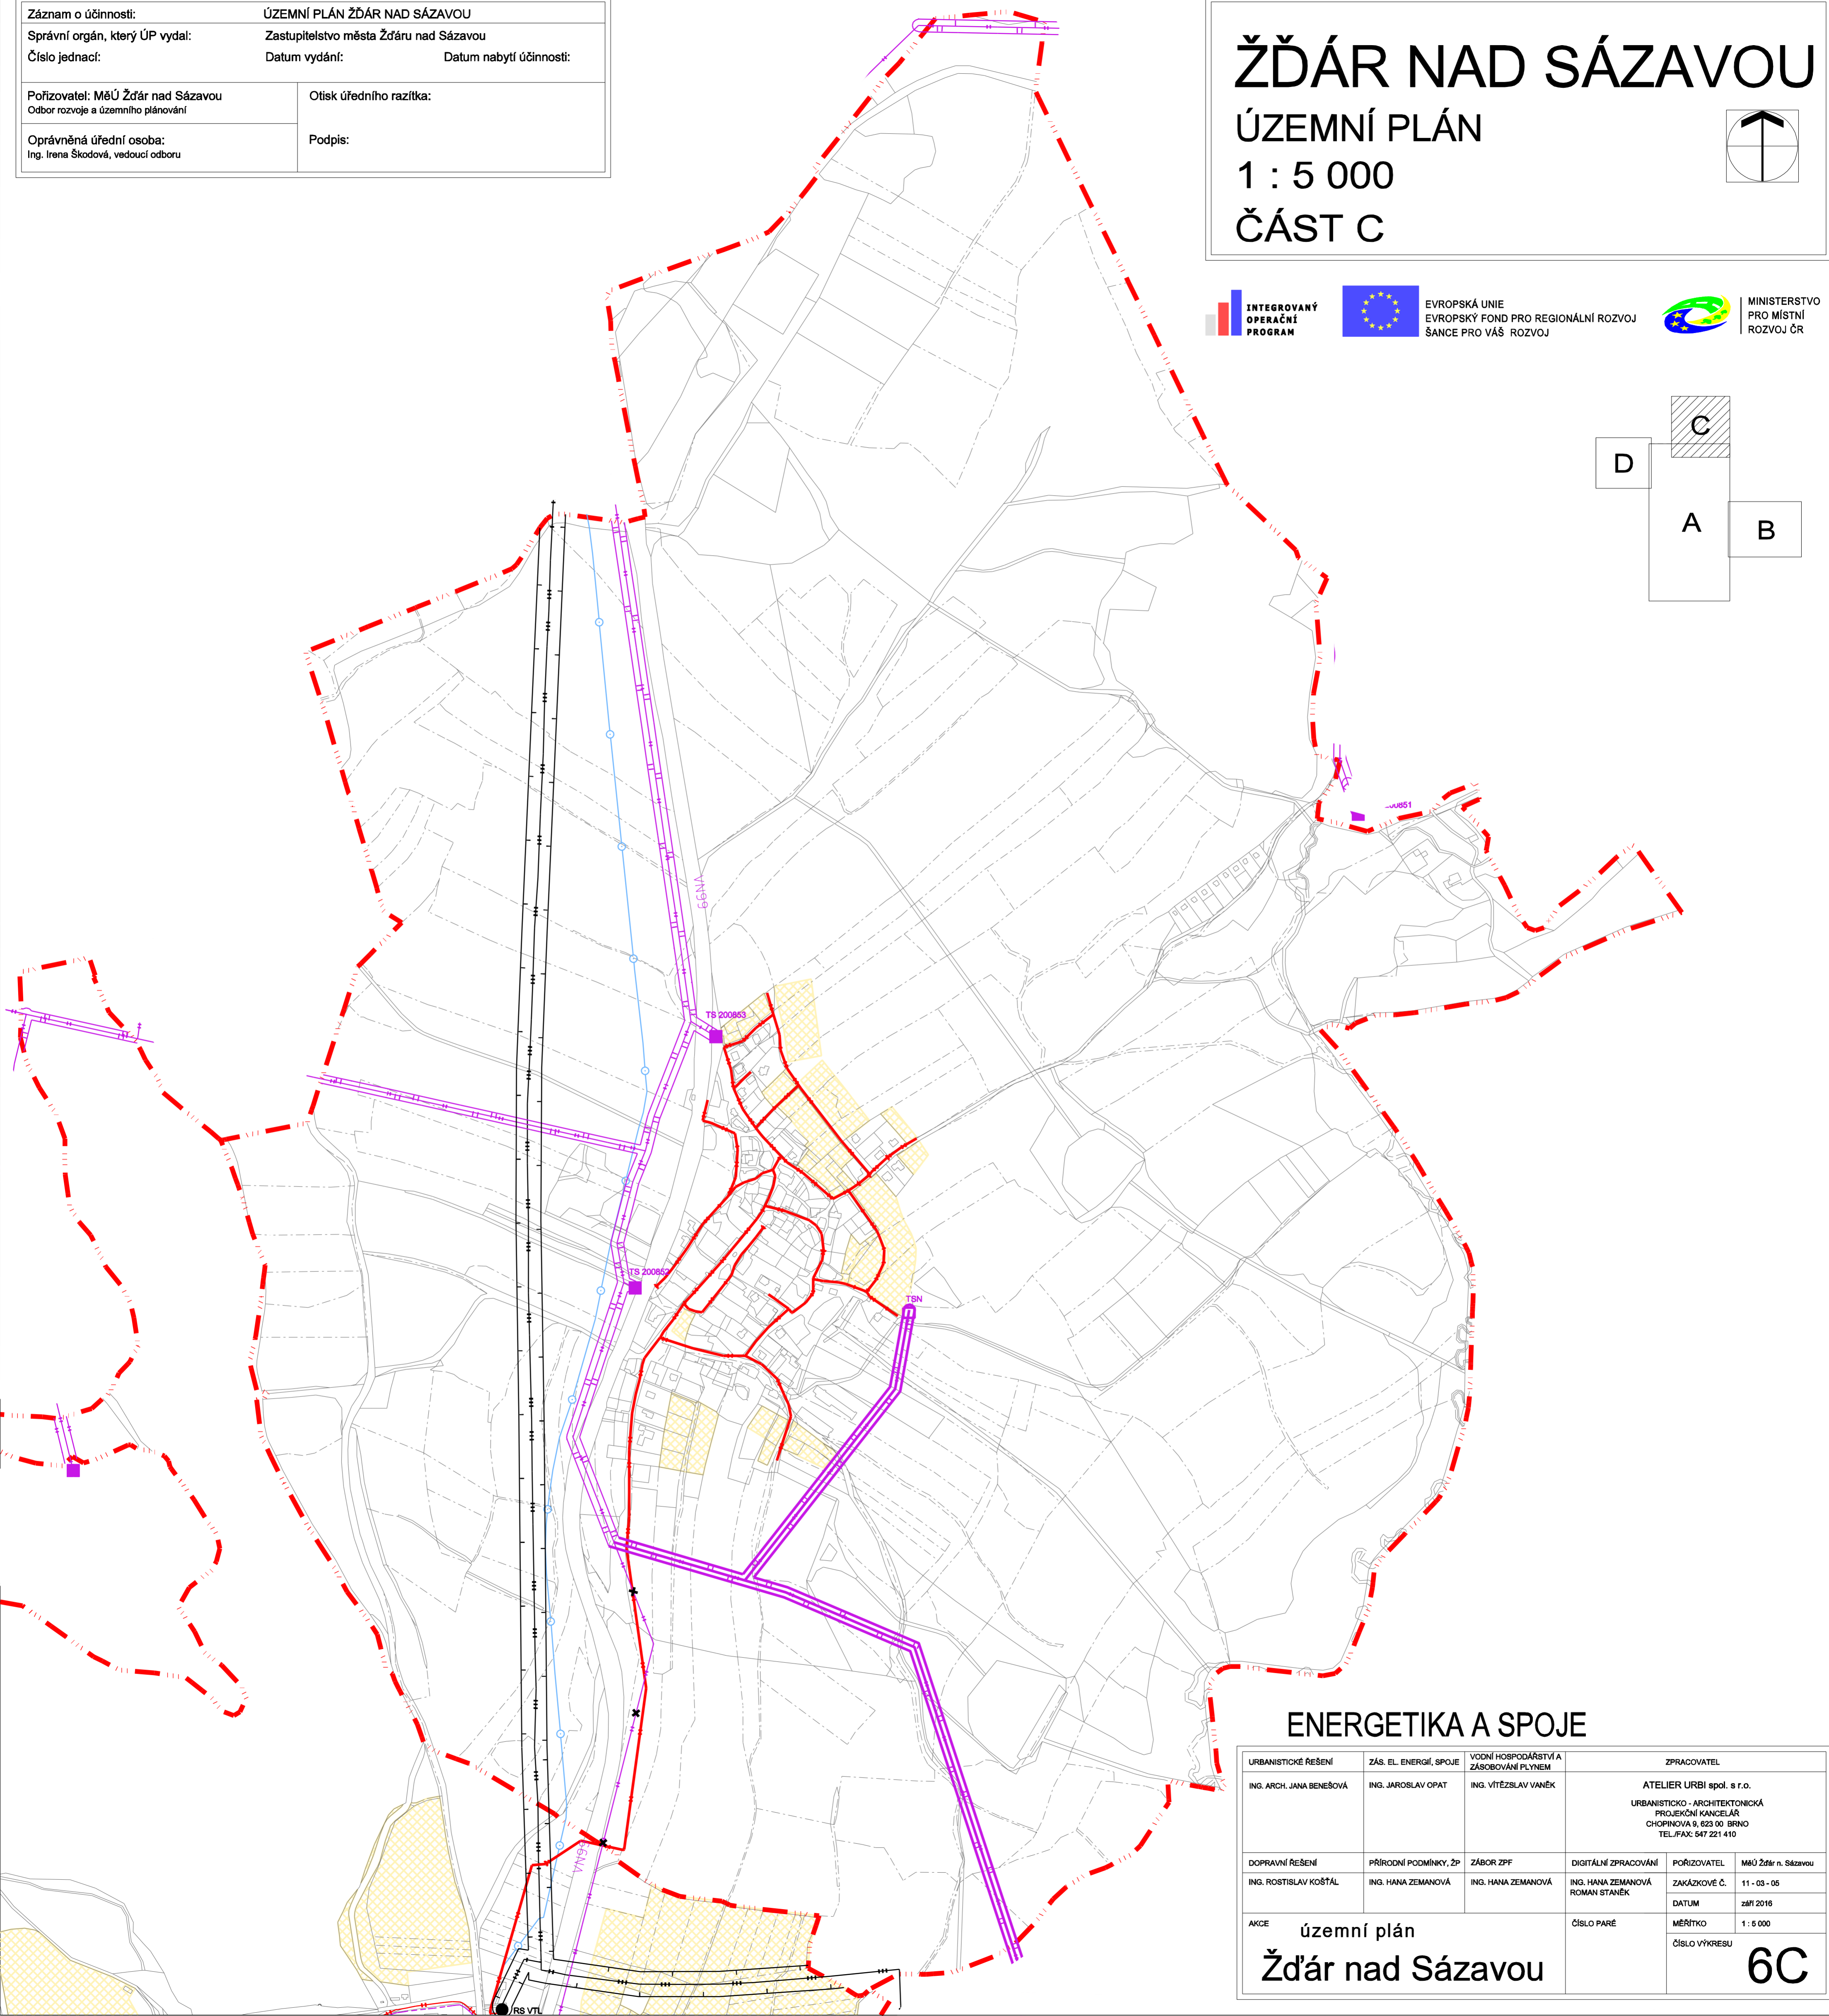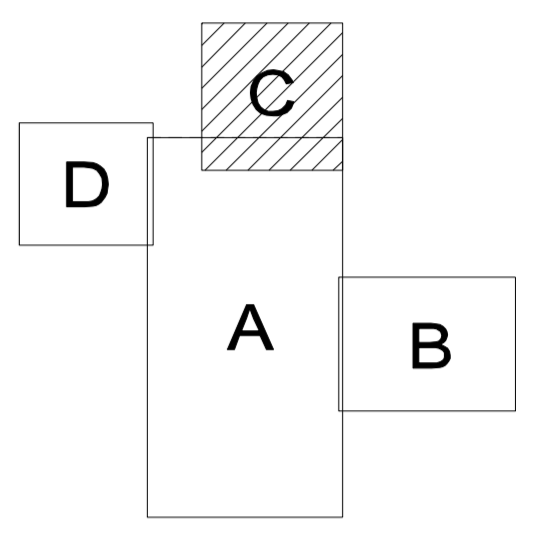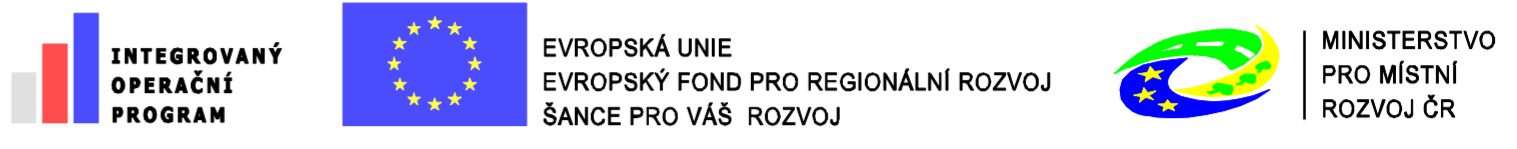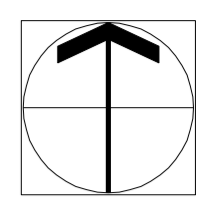

ENERGETIKA A SPOJE

URBANISTICKÉ ŘEŠENÍ ING. ARCH. JANA BENEŠOVÁ	ZÁS. EL. ENERGIÍ, SPOJE ING. JAROSLAV OPAT	VODNÍ HOSPODÁŘSTVÍ A ZÁSOBOVÁNÍ PLYNEM ING. VÍTĚZSLAV VANĚK	ZPRACOVATEL ATELIER URBI spol. s r.o. URBANISTICKO - ARCHITEKTONICKÁ PROJEKČNÍ KANCELÁŘ CHOPINOVA 9, 623 00 BRNO TEL./FAX: 547 221 410		
DOPRAVNÍ ŘEŠENÍ ING. ROSTISLAV KOŠTÁL	PŘÍRODNÍ PODMÍNKY, ŽP ING. HANA ZEMANOVÁ	ZÁBOR ZPF ING. HANA ZEMANOVÁ	DIGITÁLNÍ ZPRACOVÁNÍ ING. HANA ZEMANOVÁ ROMAN STANĚK	PORÍZOVATEL MěÚ Žďár n. Sázavou	ZAKÁZKOVÉ Č. 11 - 03 - 05
AKCE územní plán Žďár nad Sázavou			ČÍSLO PARÉ	MĚŘÍTKO 1 : 5 000	ČÍSLO VÝKRESU 6C