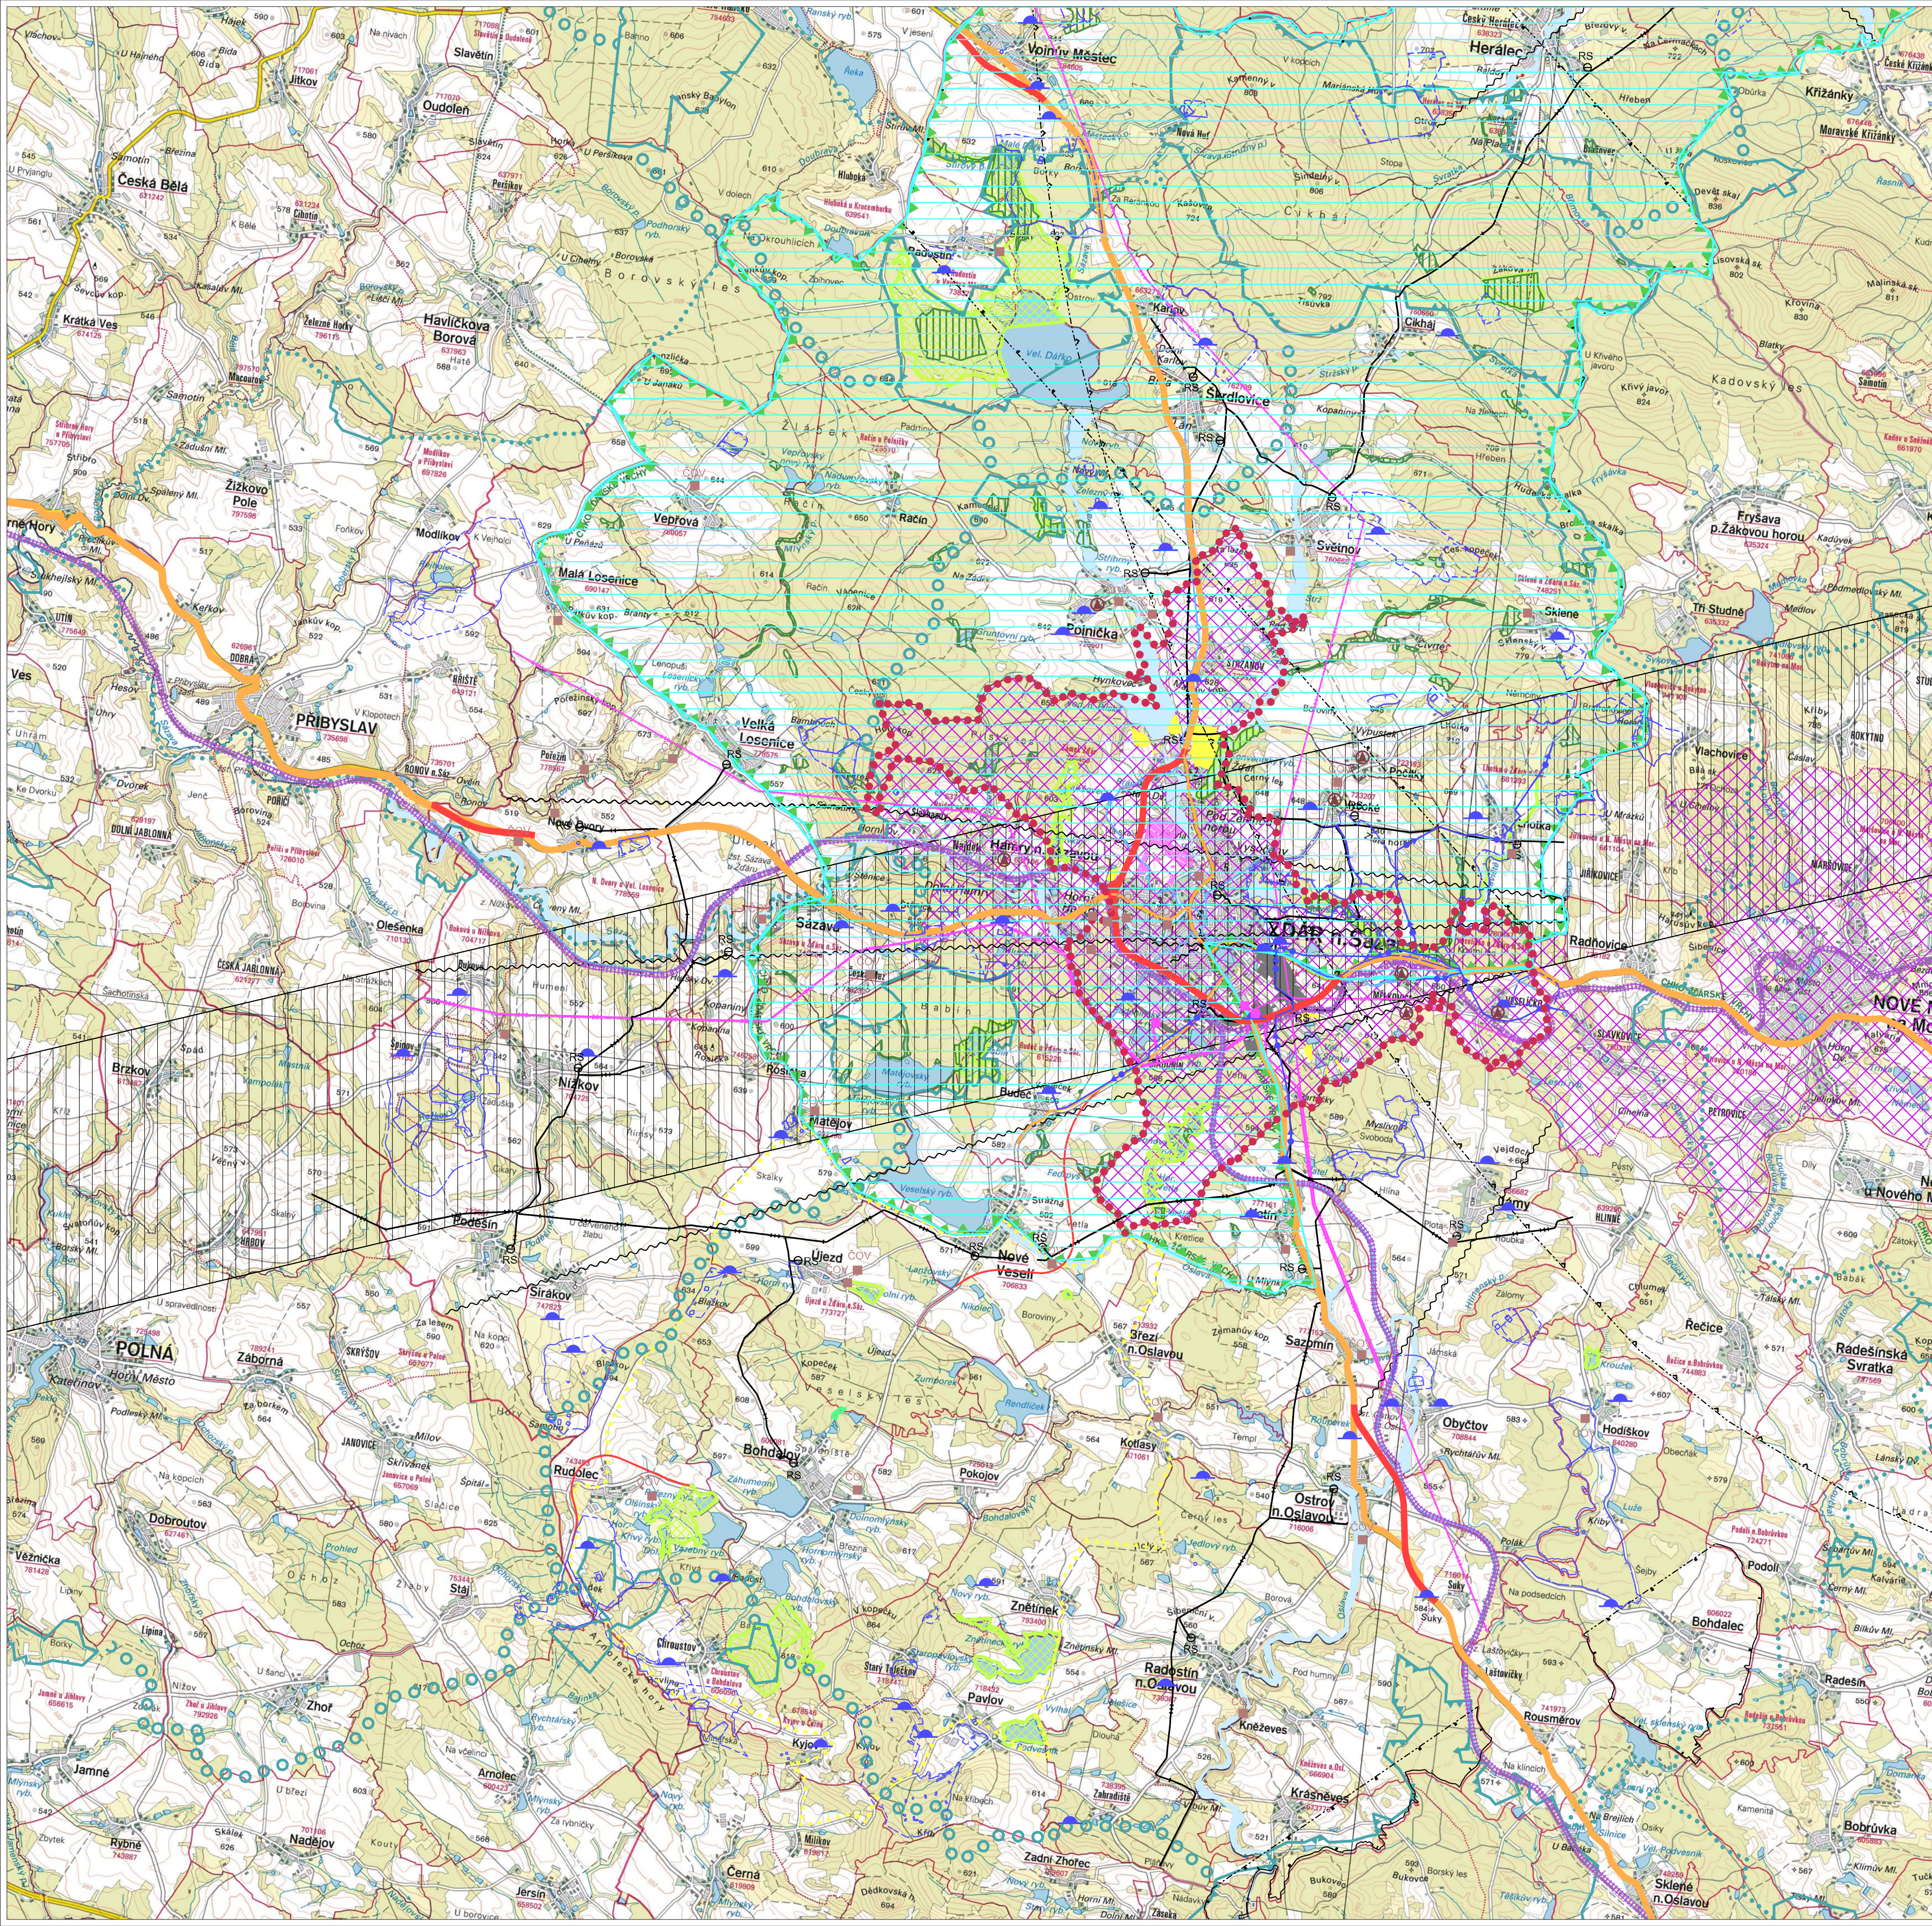


GRAFICKÁ LEGENDA			LIMITY VYUŽITÍ ÚZEMÍ rozvojová oblast OBk4 (dle ŽÚR)
jevy stabilizované	navržené změny	územní rezervy	
			železnice
			přeložky silnic dle ŽÚR
			koridor pro homogenizaci silničních tahů
			dráha pro lety v nízkých a středních výškách
			ochranné pásmo letecké stavby
			ochranné pásmo vodního zdroje
			CHOPAV
			vodovodní přivaděč
			vodjem
			čistírna odpadních vod
			obce odkanalizované do ČOV Žďár
			trasa VTL plynovodu
			regulační stanice plynovodu
			trasa VVN (návrh - koridor)
			rozvodna
			radioreléové trasy (RRT)
			ochranné pásmo RRT
			dálkový kabel
			CHKO Žďárské vrchy
			I. zóna CHKO
			Natura 2000 - evropsky významné lokality
			přírodní park - Bohdalovsko
			registrovaný VKP
			nadregionální biokoridor
			nadregionální biocentrum
			regionální biokoridor
			regionální biocentrum
			významné zastavitelné plochy :
			bydlení
			rekreace
			výroba a komerce
			hranice řešeného území

URBANISTICKÉ ŘEŠENÍ		ZÁS. EL. ENERGIÍ, SPOJE	VODNI HOSPODÁŘSTVÍ A ZASOBOVÁNÍ PLYNEM	ZPRACOVATEL	
ING. ARCH. JANA BENEŠOVÁ		ING. JAROSLAV OPAT	ING. VITĚZSLAV VANĚK	ATELIER URBI spol. s r.o. URBANISTICKO - ARCHITEKTONICKÁ PROJEKČNÍ KANCELÁŘ CHOPINOVA 9, 623 00 BRNO TEL/FAX: 547 221 410	
DOPRAVNÍ ŘEŠENÍ		PŘÍRODNÍ PODMÍNKY, ŽP	ZBP ZPF	DIGITÁLNÍ ZPRACOVÁNÍ	PORIZOVATEL
ING. ROSTISLAV KOSTÁL		ING. HANA ZEMANOVÁ	ING. HANA ZEMANOVÁ	ING. HANA ZEMANOVÁ ROMAN STANĚK	MĚÚ Žďár n. Sázavou
AKCE		ÚZEMNÍ PLÁN Žďár nad Sázavou		ČÍSLO PARÉ	MĚŘITKO
					1 : 50 000
				ČÍSLO VÝKRESU	10