


# ŽĎÁR NAD SÁZAVOU


ZMĚNA č. 2 ÚZEMNÍHO PLÁNU ŽĎÁR NAD SÁZAVOU

1 : 5 000  
ČÁST B

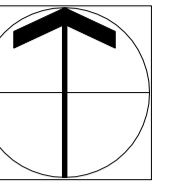

A

B

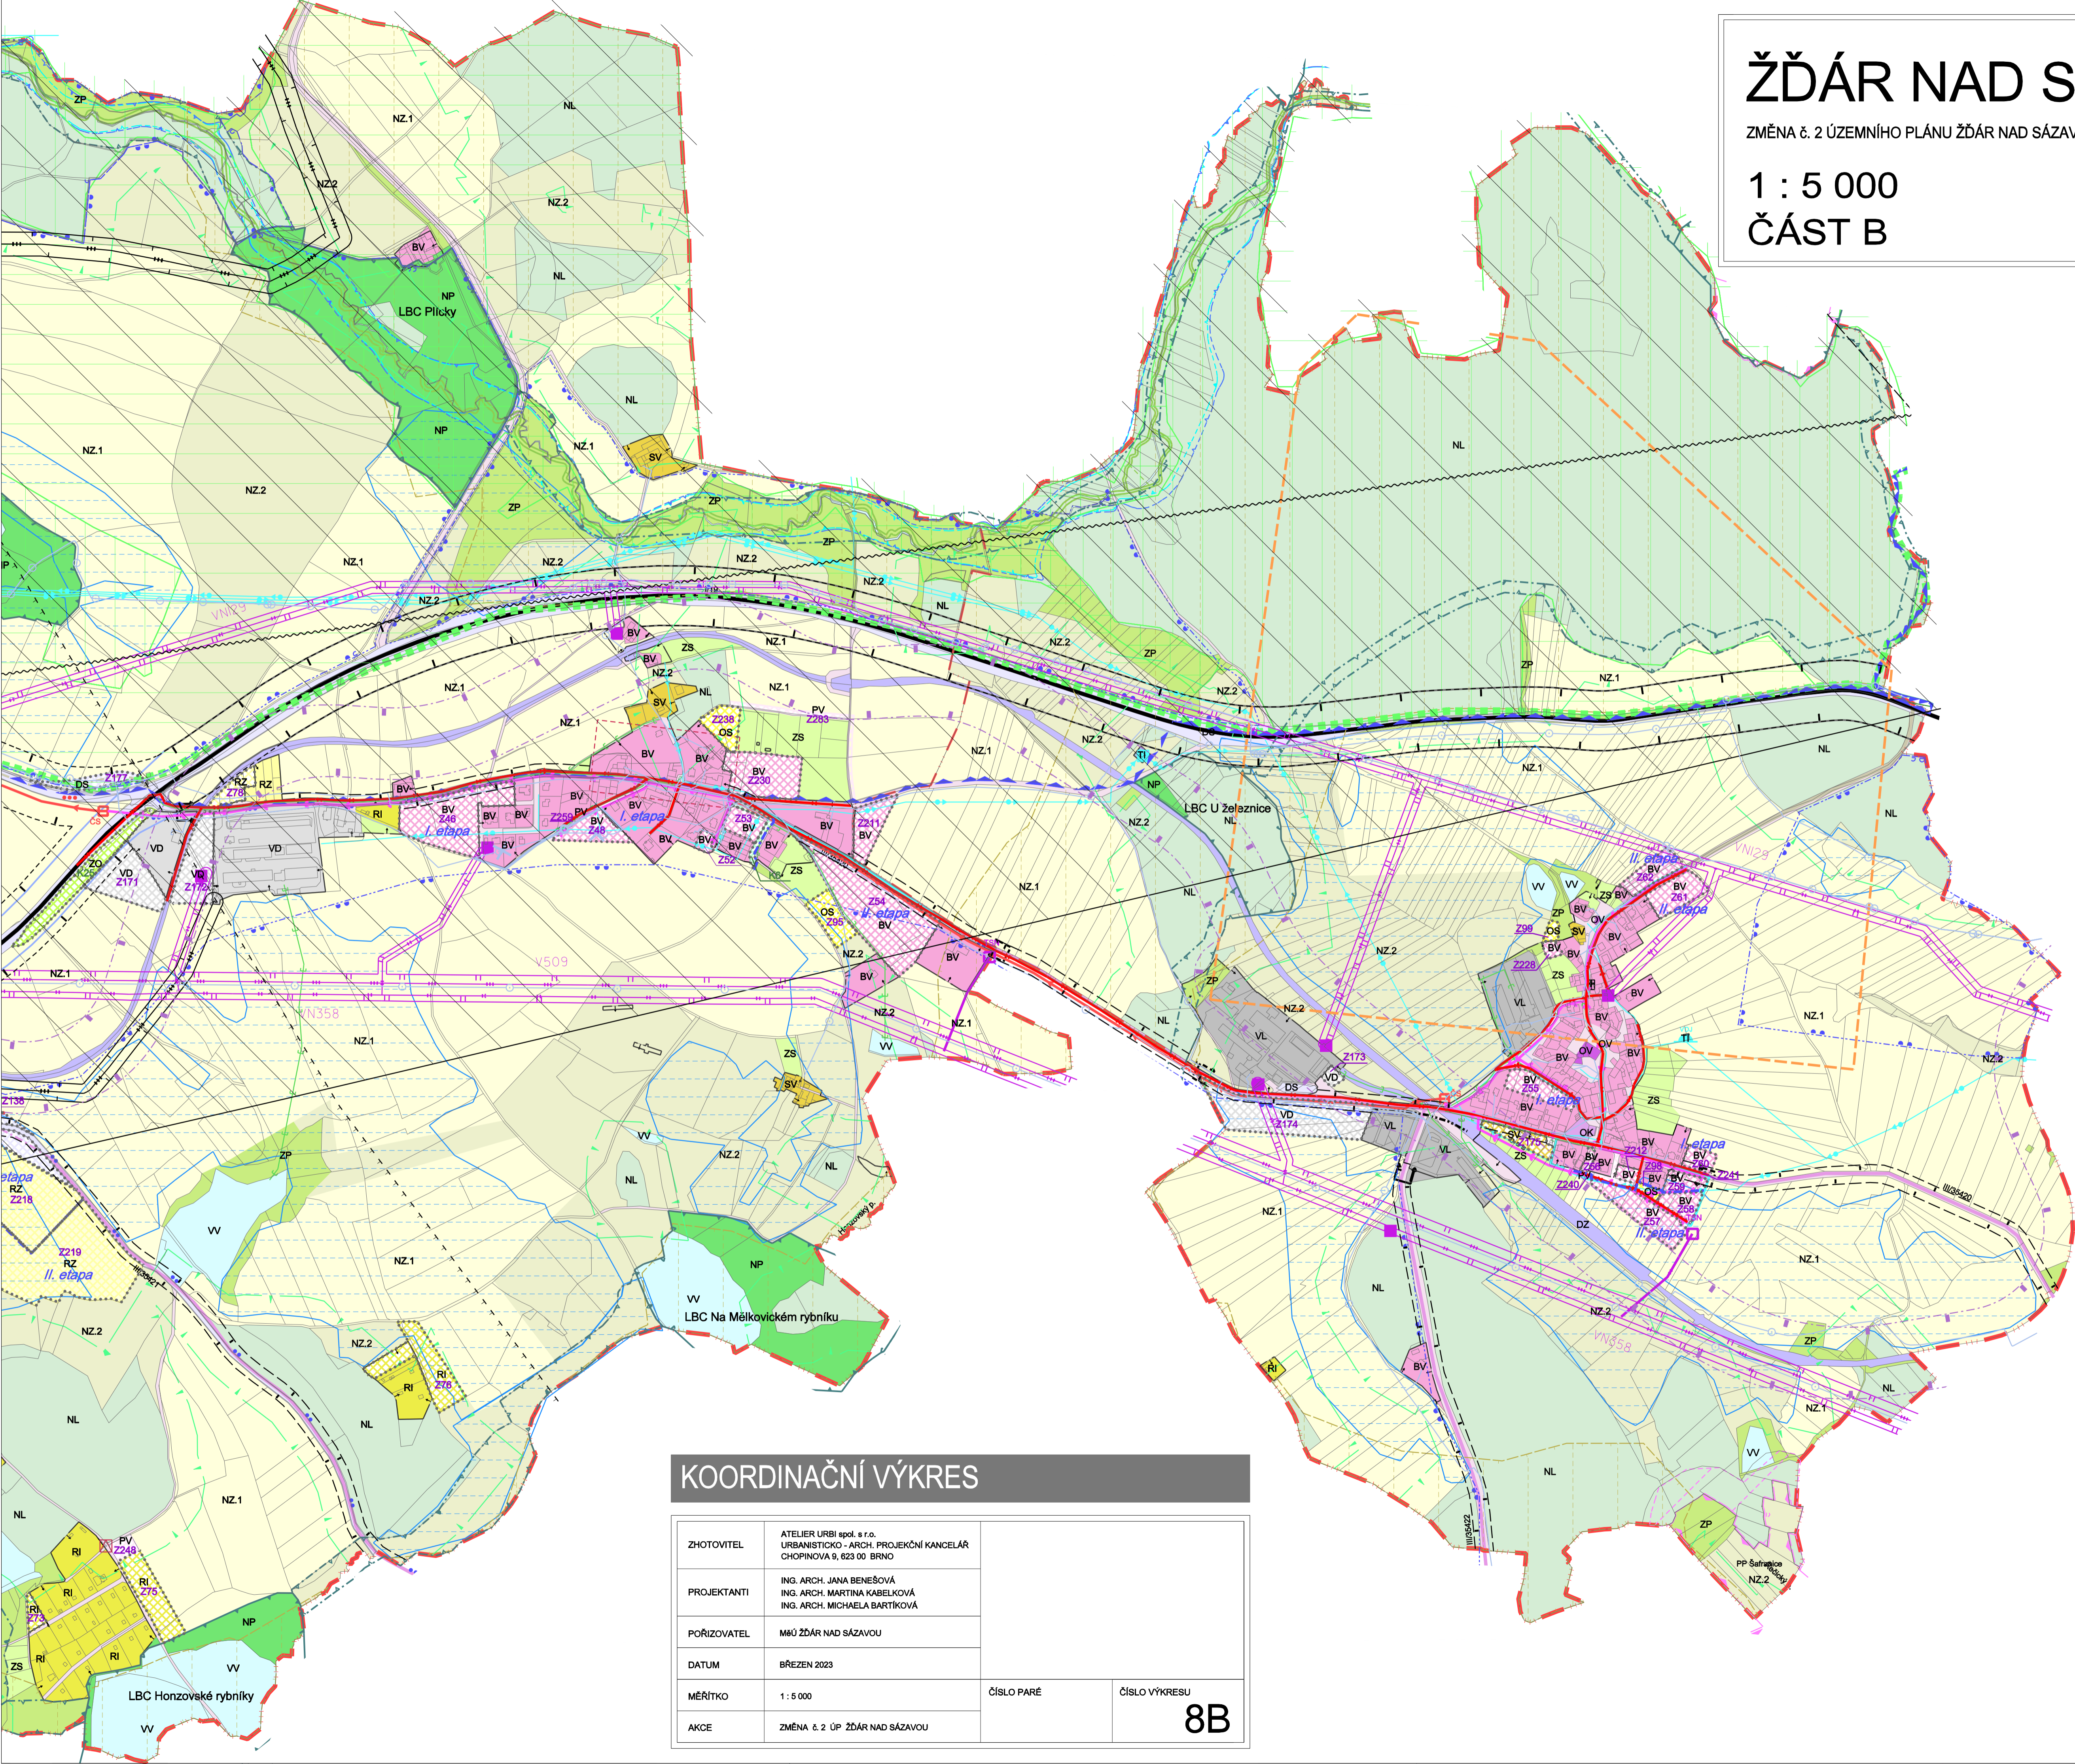

## KOORDINAČNÍ VÝKRES

ZHOTOVITEL	ATELIER URBI spol. s r.o. URBANISTICKO - ARCH. PROJEKČNÍ KANCELÁŘ CHOPINOVA 9, 623 00 BRNO	ČÍSLO PARÉ	ČÍSLO VÝKRESU <b>8B</b>
PROJEKTANTI	ING. ARCH. JANA BENEŠOVÁ ING. ARCH. MARTINA KABELKOVÁ ING. ARCH. MICHAELA BARTÍKOVÁ		
POŘIZOVATEL	MĚÚ ŽĎÁR NAD SÁZAVOU		
DATUM	BŘEZEN 2023		
MĚŘÍTKO	1 : 5 000		
AKCE	ZMĚNA č. 2 ÚP ŽĎÁR NAD SÁZAVOU		