




# ŽĎÁR NAD SÁZAVOU

## ÚZEMNÍ PLÁN

ÚPLNÉ ZNĚNÍ PO ZMĚNE Č. 3

1 : 5 000

ČÁST B

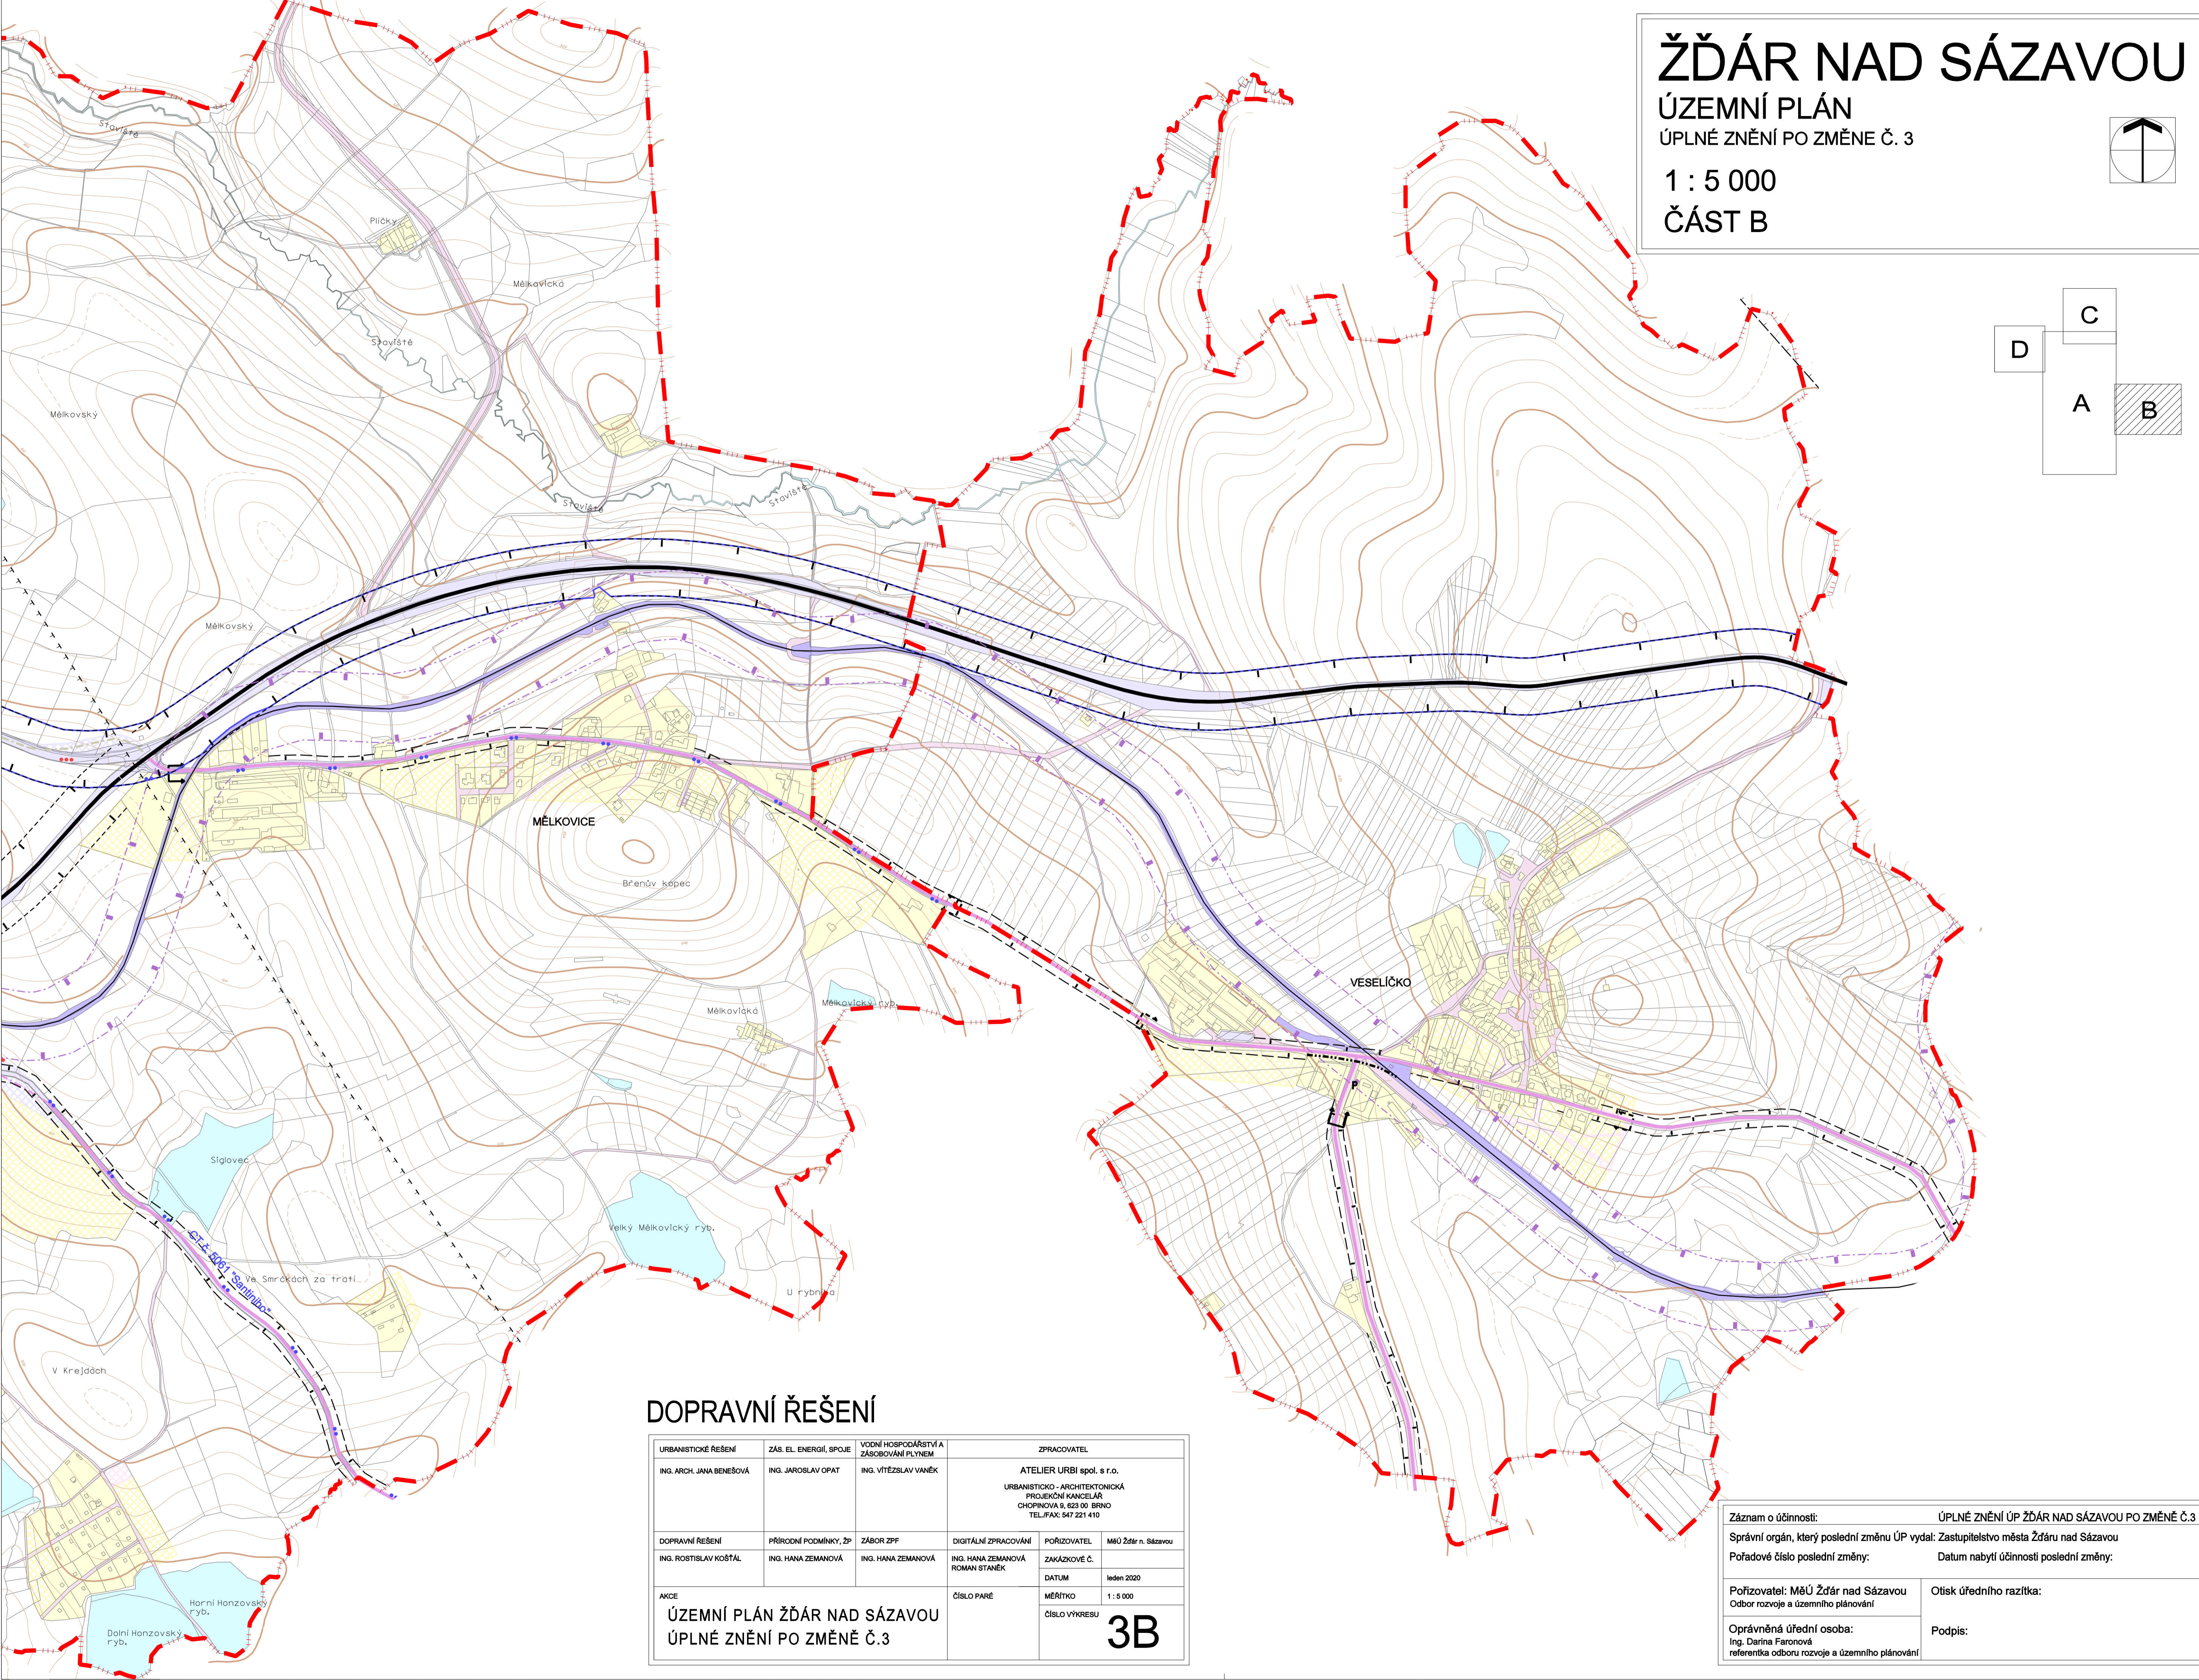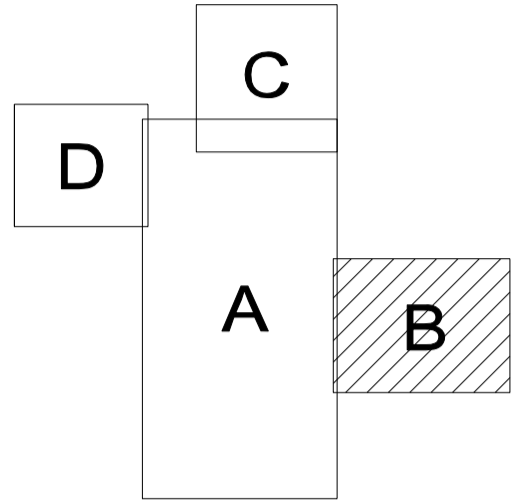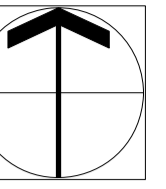

### DOPRAVNÍ ŘEŠENÍ

|  |   |   |   |  |                        |
|--|---|---|---|--|------------------------|
| URBANISTICKÉ ŘEŠENÍ<br>ING. ARCH. JANA BENEŠOVÁ                          | ZÁS. EL. ENERGIÍ, SPOJE<br>ING. JAROSLAV OPAT | VODNÍ HOSPODÁŘSTVÍ A<br>ZÁSOBOVÁNÍ PLYNEM<br>ING. VÍTĚZSLAV VANĚK | ZPRACOVATEL<br>ATELIER URBI spol. s r.o.<br>URBANISTICKO - ARCHITEKTONICKÁ<br>PROJEKČNÍ KANCELÁŘ<br>CHOPKOVA 6 602 00 BRNO<br>TEL./FAX: 547 221 410 |  |                        |
| DOPRAVNÍ ŘEŠENÍ<br>ING. ROSTISLAV KOŠTÁL                                 | PŘÍRODNÍ PODMÍNKY, ŽP<br>ING. HANA ZEMANOVÁ   | ZÁBOR ZPF<br>ING. HANA ZEMANOVÁ                                   | DIGITÁLNÍ ZPRACOVÁNÍ<br>ING. HANA ZEMANOVÁ<br>ROMAN STANĚK  | POŘIZOVATEL<br>ZAKÁZKOVÉ Č.<br>DATUM<br>leden 2020 | MÚ Žďár n. Sázavou     |
| AKCE<br><b>ÚZEMNÍ PLÁN ŽĎÁR NAD SÁZAVOU<br/>ÚPLNÉ ZNĚNÍ PO ZMĚNĚ Č.3</b> |   |   | ČÍSLO PARÉ  | MĚŘÍTKO<br>ČÍSLO VÝKRESU                           | 1 : 5 000<br><b>3B</b> |

|   |  |
|---|--|
| Záznam o účinnosti:<br>Správní orgán, který poslední změnu ÚP vydal: Zastupitelstvo města Žďáru nad Sázavou<br>Pořadové číslo poslední změny: | ÚPLNÉ ZNĚNÍ ÚP ŽĎÁR NAD SÁZAVOU PO ZMĚNĚ Č.3<br>Datum nabytí účinnosti poslední změny: |
| Pořizovatel: MěÚ Žďár nad Sázavou<br>Odbor rozvoje a územního plánování   | Otisk úředního razítka:  |
| Oprávněná úřední osoba:<br>Ing. Darina Faronová<br>referentka odboru rozvoje a územního plánování   | Podpis:  |