

Záznam o účinnosti:	ÚPLNÉ ZNĚNÍ ÚP ŽDÁR NAD SÁZAVOU PO ZMĚNĚ Č.3
Správní orgán, který poslední změnu ÚP vydal:	Zastupitelstvo města Žďáru nad Sázavou
Pořadové číslo poslední změny:	Datum nabytí účinnosti poslední změny:
Pořizovatel: MěÚ Žďár nad Sázavou Odbor rozvoje a územního plánování	Otisk úředního razítka:
Oprávněná úřední osoba: Ing. Darina Faronová referentka odboru rozvoje a územního plánování	Podpis:




ŽDÁR NAD SÁZAVOU

ÚZEMNÍ PLÁN

ÚPLNÉ ZNĚNÍ PO ZMĚNĚ Č. 3

1 : 5 000

ČÁST C

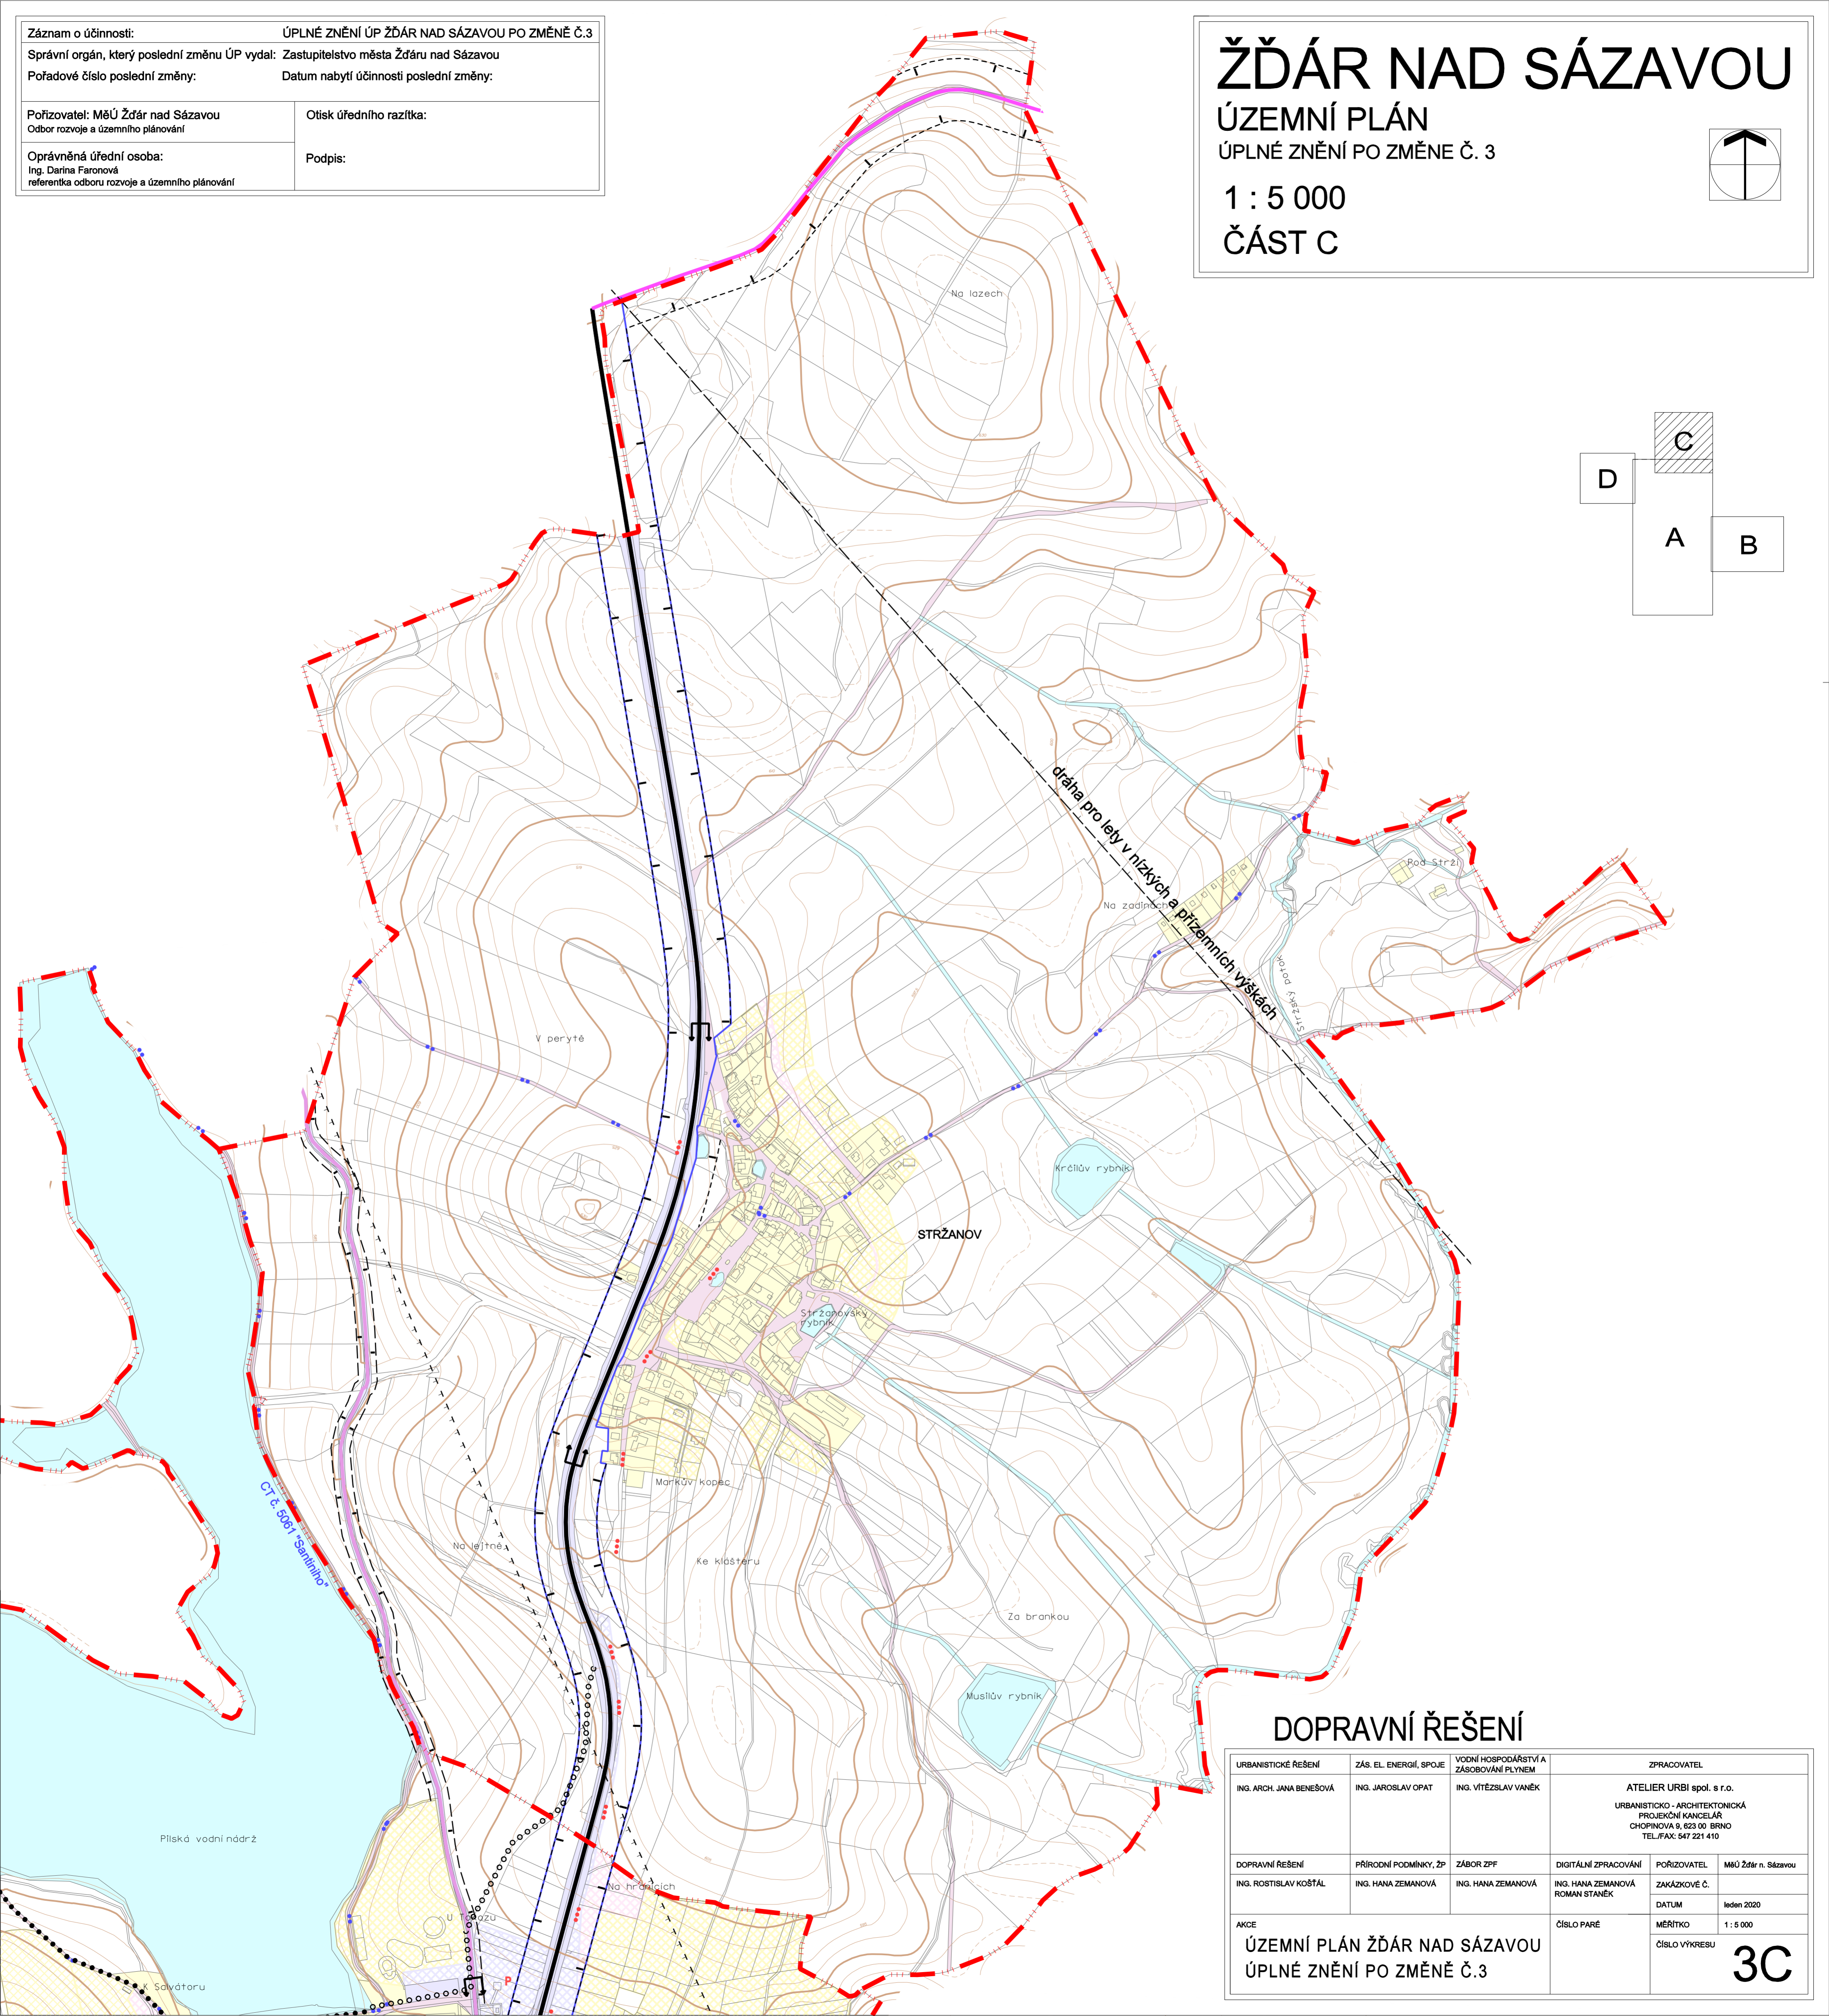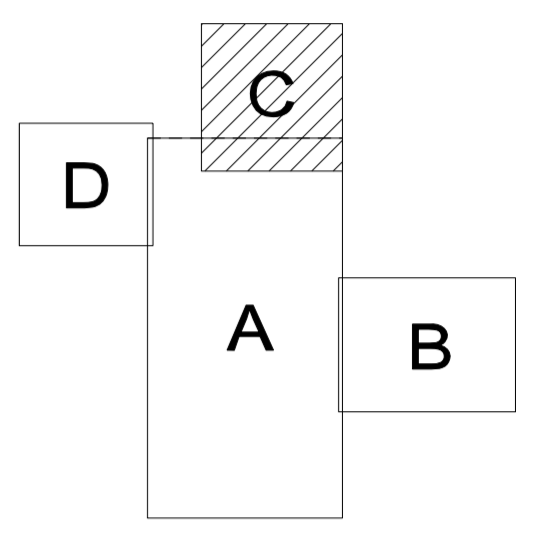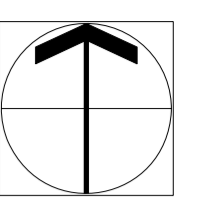

DOPRAVNÍ ŘEŠENÍ

URBANISTICKÉ ŘEŠENÍ ING. ARCH. JANA BENEŠOVÁ	ZÁS. EL. ENERGIÍ, SPOJE ING. JAROSLAV OPAT	VODNÍ HOSPODÁŘSTVÍ A ZÁSOBOVÁNÍ PLYNEM ING. VÍTĚZSLAV VANĚK	ZPRACOVATEL ATELIER URBI spol. s r.o. URBANISTICKO - ARCHITEKTONICKÁ PROJEKČNÍ KANCELÁŘ CHOPINOVA 9, 623 00 BRNO TEL./FAX: 547 221 410		
DOPRAVNÍ ŘEŠENÍ ING. ROSTISLAV KOŠTÁL	PŘÍRODNÍ PODMÍNKY, ZP ING. HANA ZEMANOVÁ	ZÁBOR ZPF ING. HANA ZEMANOVÁ	DIGITÁLNÍ ZPRACOVÁNÍ ING. HANA ZEMANOVÁ ROMAN STANĚK	POŘIZOVATEL MěÚ Žďár n. Sázavou	ZAKÁZKOVÉ Č. DATUM leden 2020
AKCE ÚZEMNÍ PLÁN ŽDÁR NAD SÁZAVOU ÚPLNÉ ZNĚNÍ PO ZMĚNĚ Č.3			ČÍSLO PARÉ	MĚŘÍTKO 1 : 5 000	ČÍSLO VÝKRESU 3C