




# ŽĎÁR NAD SÁZAVOU

## ÚZEMNÍ PLÁN

ÚPLNÉ ZNĚNÍ PO ZMĚNE Č. 3

1 : 5 000

ČÁST B

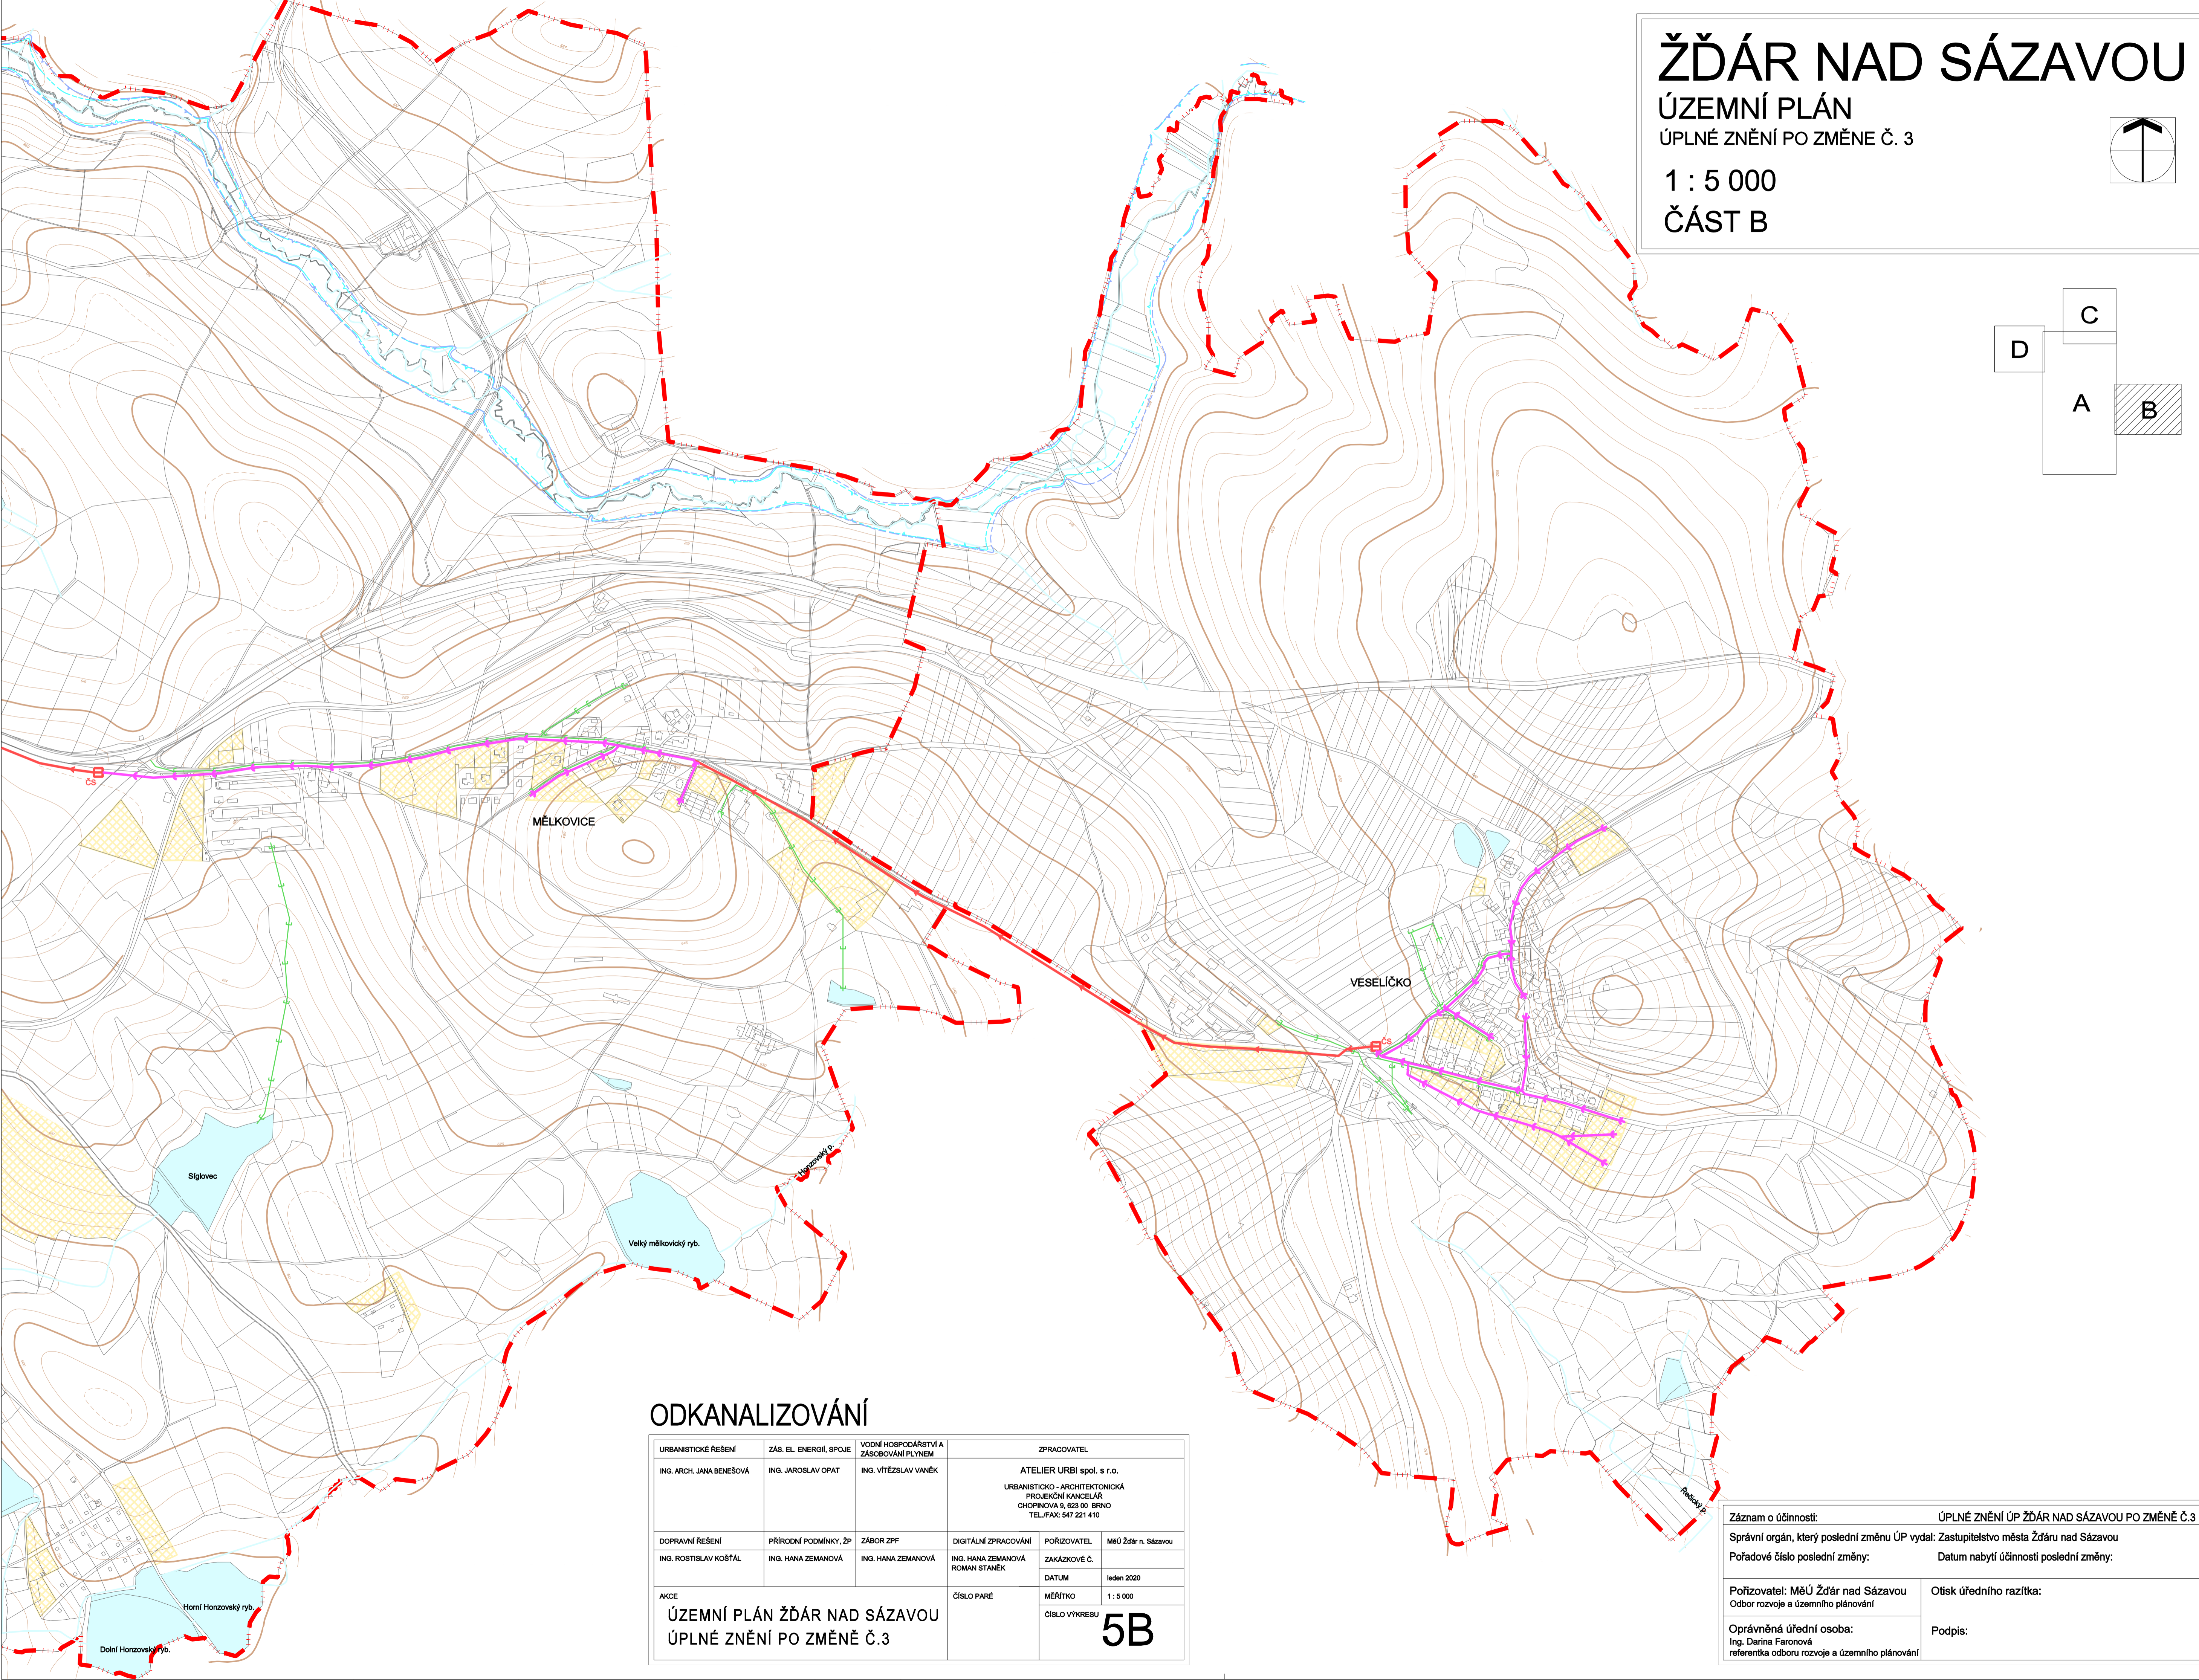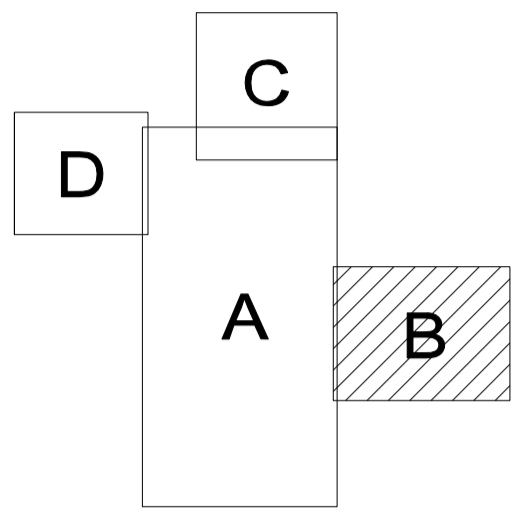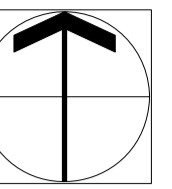

### ODKANALIZOVÁNÍ

URBANISTICKÉ ŘEŠENÍ ING. ARCH. JANA BENEŠOVÁ	ZÁS. EL. ENERGIÍ, SPOJE ING. JAROSLAV OPAT	VODNÍ HOSPODÁŘSTVÍ A ZÁSOBOVÁNÍ PLYNEM ING. VÍTĚZSLAV VANĚK	ZPRACOVATEL ATELIER URBI spol. s r.o. URBANISTICKO - ARCHITEKTONICKÁ PROJEKČNÍ KANCELÁŘ CHOPKOVA 9 602 00 BRNO TEL./FAX: 547 221 410
DOPRAVNÍ ŘEŠENÍ ING. ROSTISLAV KOŠTAL	PŘÍRODNÍ PODMÍNKY, ŽP ING. HANA ZEMANOVÁ	ZÁBOR ZPF ING. HANA ZEMANOVÁ	DIGITÁLNÍ ZPRACOVÁNÍ ING. HANA ZEMANOVÁ ROMAN STANĚK
AKCE <b>ÚZEMNÍ PLÁN ŽĎÁR NAD SÁZAVOU ÚPLNÉ ZNĚNÍ PO ZMĚNĚ Č.3</b>		ČÍSLO PARÉ	POŘIZOVATEL MěÚ Žďár n. Sázavou ZAKÁZKOVÉ Č. DATUM leden 2020 MĚŘÍTKO 1 : 5 000 ČÍSLO VÝKRESU <b>5B</b>

Záznam o účinnosti: ÚPLNÉ ZNĚNÍ ÚP ŽĎÁR NAD SÁZAVOU PO ZMĚNĚ Č.3

Správní orgán, který poslední změnu ÚP vydal: Zastupitelstvo města Žďáru nad Sázavou

Pořadové číslo poslední změny: Datum nabytí účinnosti poslední změny:

Pořizovatel: MěÚ Žďár nad Sázavou  
Odbor rozvoje a územního plánování

Otisk úředního razítka:

Oprávněná úřední osoba:  
Ing. Darina Faronová  
referentka odboru rozvoje a územního plánování

Podpis: