




ŽĎÁR NAD SÁZAVOU

ÚZEMNÍ PLÁN

ÚPLNÉ ZNĚNÍ PO ZMĚNE Č. 3

1 : 5 000

ČÁST B

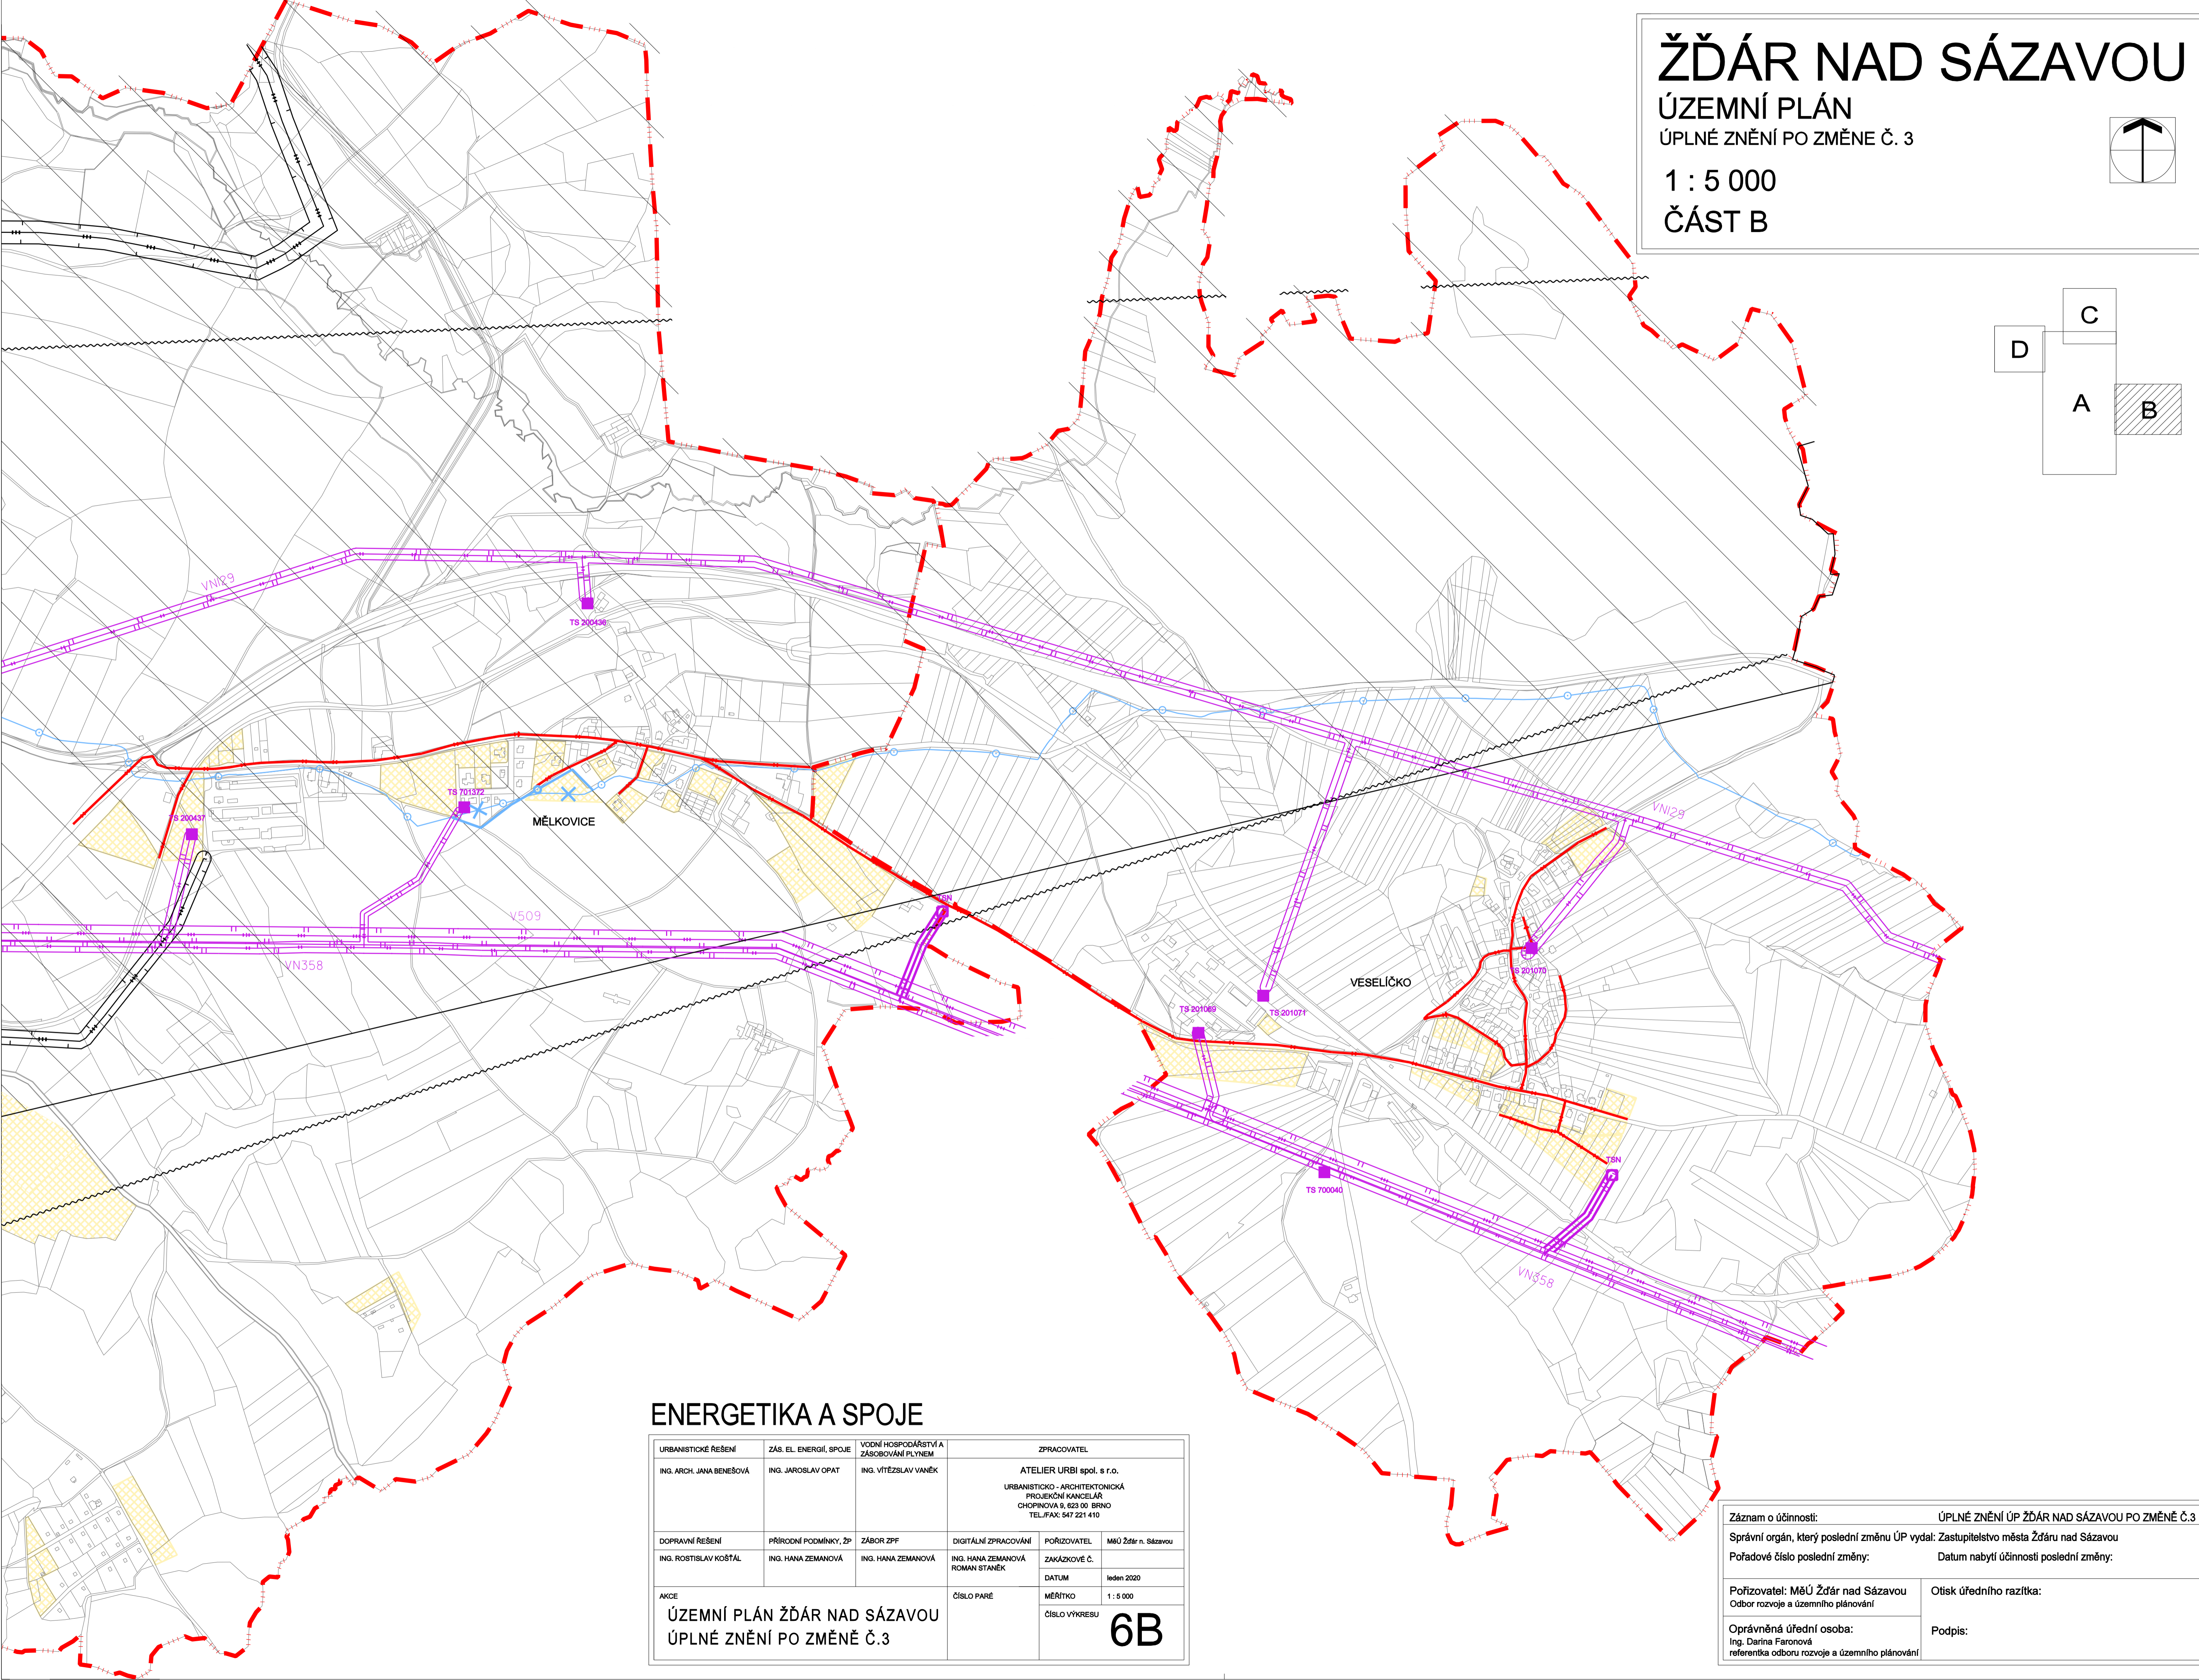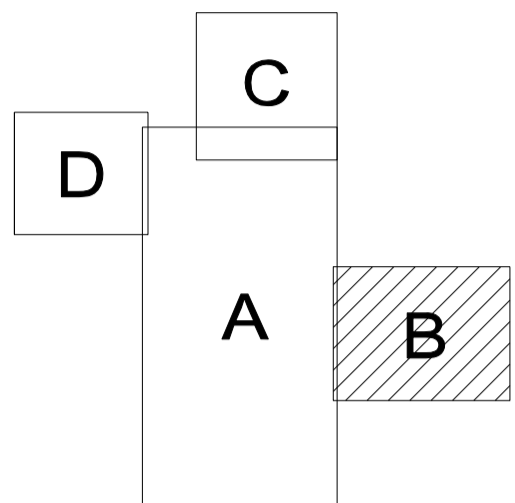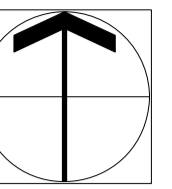

ENERGETIKA A SPOJE

URBANISTICKÉ ŘEŠENÍ	ZÁS. EL. ENERGIÍ, SPOJE	VODNÍ HOSPODÁŘSTVÍ A ZÁSOBOVÁNÍ PLYNEM	ZPRACOVATEL		
ING. ARCH. JANA BENEŠOVÁ	ING. JAROSLAV OPAT	ING. VÍTĚZSLAV VANĚK	ATELIER URBI spol. s r.o. URBANISTICKO - ARCHITEKTONICKÁ PROJEKČNÍ KANCELÁŘ CHOPKOVÁ 9, 602 00 BRNO TEL./FAX: 547 221 410		
DOPRAVNÍ ŘEŠENÍ	PŘÍRODNÍ PODMÍNKY, ŽP	ZÁBOR ZPF	DIGITÁLNÍ ZPRACOVÁNÍ	POŘIZOVATEL	MĚÚ Žďár n. Sázavou
ING. ROSTISLAV KOŠTAL	ING. HANA ZEMANOVÁ	ING. HANA ZEMANOVÁ	ING. HANA ZEMANOVÁ ROMAN STANĚK	ZAKÁZKOVÉ Č.	
AKCE	ÚZEMNÍ PLÁN ŽĎÁR NAD SÁZAVOU ÚPLNÉ ZNĚNÍ PO ZMĚNĚ Č.3		ČÍSLO PARÉ	MĚŘÍTKO	1 : 5 000
				ČÍSLO VÝKRESU	6B

Záznam o účinnosti:	ÚPLNÉ ZNĚNÍ ÚP ŽĎÁR NAD SÁZAVOU PO ZMĚNĚ Č.3
Správní orgán, který poslední změnu ÚP vydal:	Zastupitelstvo města Žďáru nad Sázavou
Pořadové číslo poslední změny:	Datum nabytí účinnosti poslední změny:
Pořizovatel: MěÚ Žďár nad Sázavou Odbor rozvoje a územního plánování	Otisk úředního razítka:
Oprávněná úřední osoba: Ing. Darina Faronová referentka odboru rozvoje a územního plánování	Podpis: