
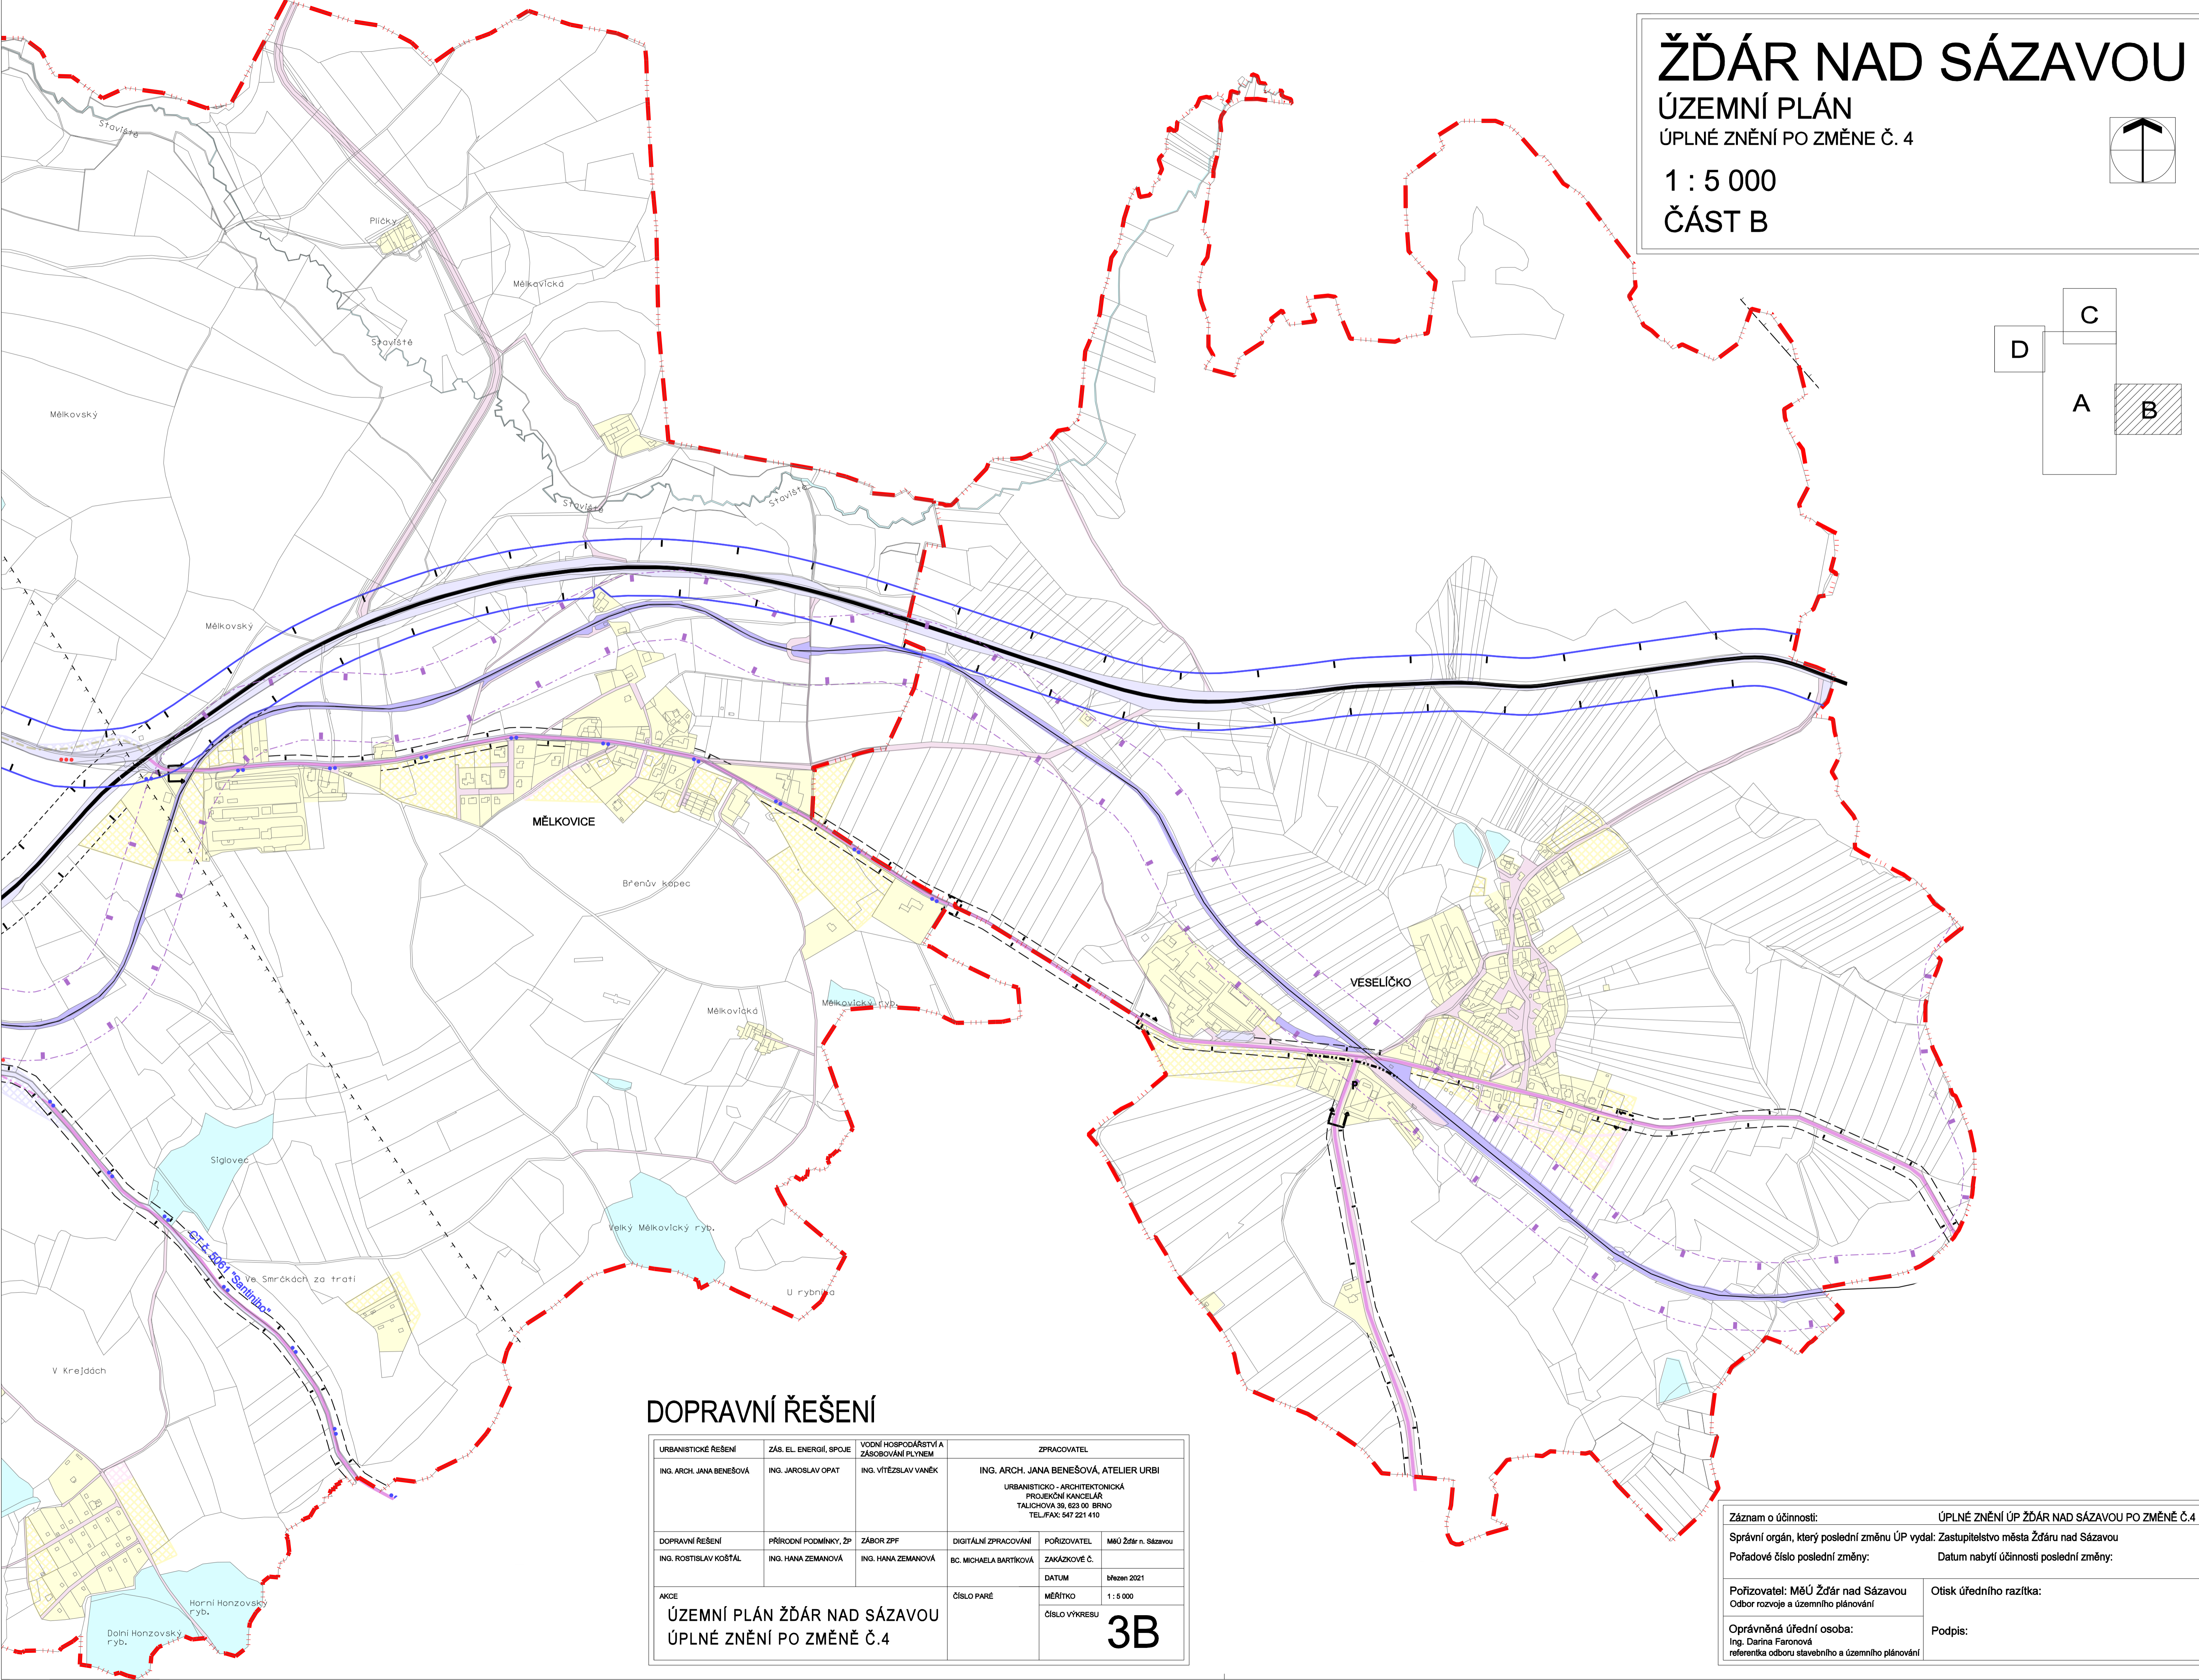
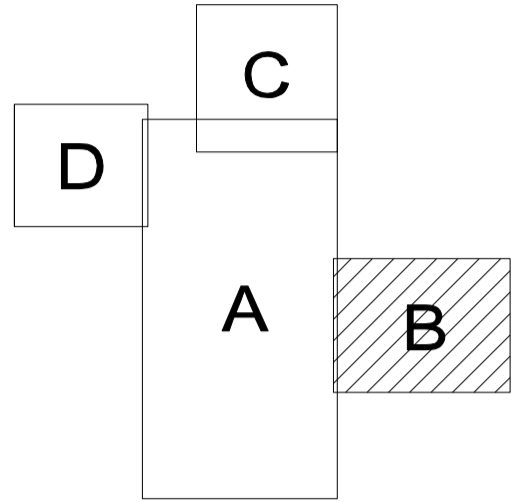


ŽĎÁR NAD SÁZAVOU

ÚZEMNÍ PLÁN
ÚPLNÉ ZNĚNÍ PO ZMĚNE Č. 4

1 : 5 000
ČÁST B

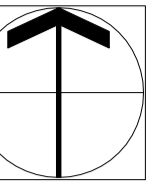

DOPRAVNÍ ŘEŠENÍ

URBANISTICKÉ ŘEŠENÍ ING. ARCH. JANA BENEŠOVÁ	ZÁS. EL. ENERGIÍ, SPOJE ING. JAROSLAV OPAT	VODNÍ HOSPODÁŘSTVÍ A ZÁSOBOVÁNÍ PLYNEM ING. VÍTĚZSLAV VANĚK	ZPRACOVATEL ING. ARCH. JANA BENEŠOVÁ, ATELIER URBI URBANISTICKO - ARCHITECTONICKÁ PROJEKČNÍ KANCELÁŘ TALUCHOVA 39, 602 00 BRNO TEL./FAX: 547 221 410
DOPRAVNÍ ŘEŠENÍ ING. ROSTISLAV KOŠTAL	PŘÍRODNÍ PODMÍNKY, ŽP ING. HANA ZEMANOVÁ	ZÁBOR ZPF ING. HANA ZEMANOVÁ	DIGITÁLNÍ ZPRACOVÁNÍ POŘIZOVATEL BC. MICHAELA BARTKOVÁ ZAKÁZKOVÉ Č. DATUM březen 2021
AKCE ÚZEMNÍ PLÁN ŽĎÁR NAD SÁZAVOU ÚPLNÉ ZNĚNÍ PO ZMĚNĚ Č.4		ČÍSLO PARÉ	MĚŘÍTKO 1 : 5 000 ČÍSLO VÝKRESU 3B

Záznam o účinnosti: Správní orgán, který poslední změnu ÚP vydal: Zastupitelstvo města Žďáru nad Sázavou Pořadové číslo poslední změny:	ÚPLNÉ ZNĚNÍ ÚP ŽĎÁR NAD SÁZAVOU PO ZMĚNĚ Č.4 Datum nabytí účinnosti poslední změny:
Pořizovatel: MěÚ Žďár nad Sázavou Odbor rozvoje a územního plánování	Otisk úředního razítka:
Oprávněná úřední osoba: Ing. Darina Faronová referentka odboru stavebního a územního plánování	Podpis: