

Záznam o účinnosti:	ÚPLNÉ ZNĚNÍ ÚP ŽDÁR NAD SÁZAVOU PO ZMĚNĚ Č.4
Správní orgán, který poslední změnu ÚP vydal:	Zastupitelstvo města Žďáru nad Sázavou
Pořadové číslo poslední změny:	Datum nabytí účinnosti poslední změny:
Pořizovatel: MěÚ Žďár nad Sázavou Odbor rozvoje a územního plánování	Otisk úředního razítka:
Oprávněná úřední osoba: Ing. Darina Faronová referentka odboru stavebního a územního plánování	Podpis:




# ŽDÁR NAD SÁZAVOU

## ÚZEMNÍ PLÁN

### ÚPLNÉ ZNĚNÍ PO ZMĚNĚ Č. 4

1 : 5 000

### ČÁST C

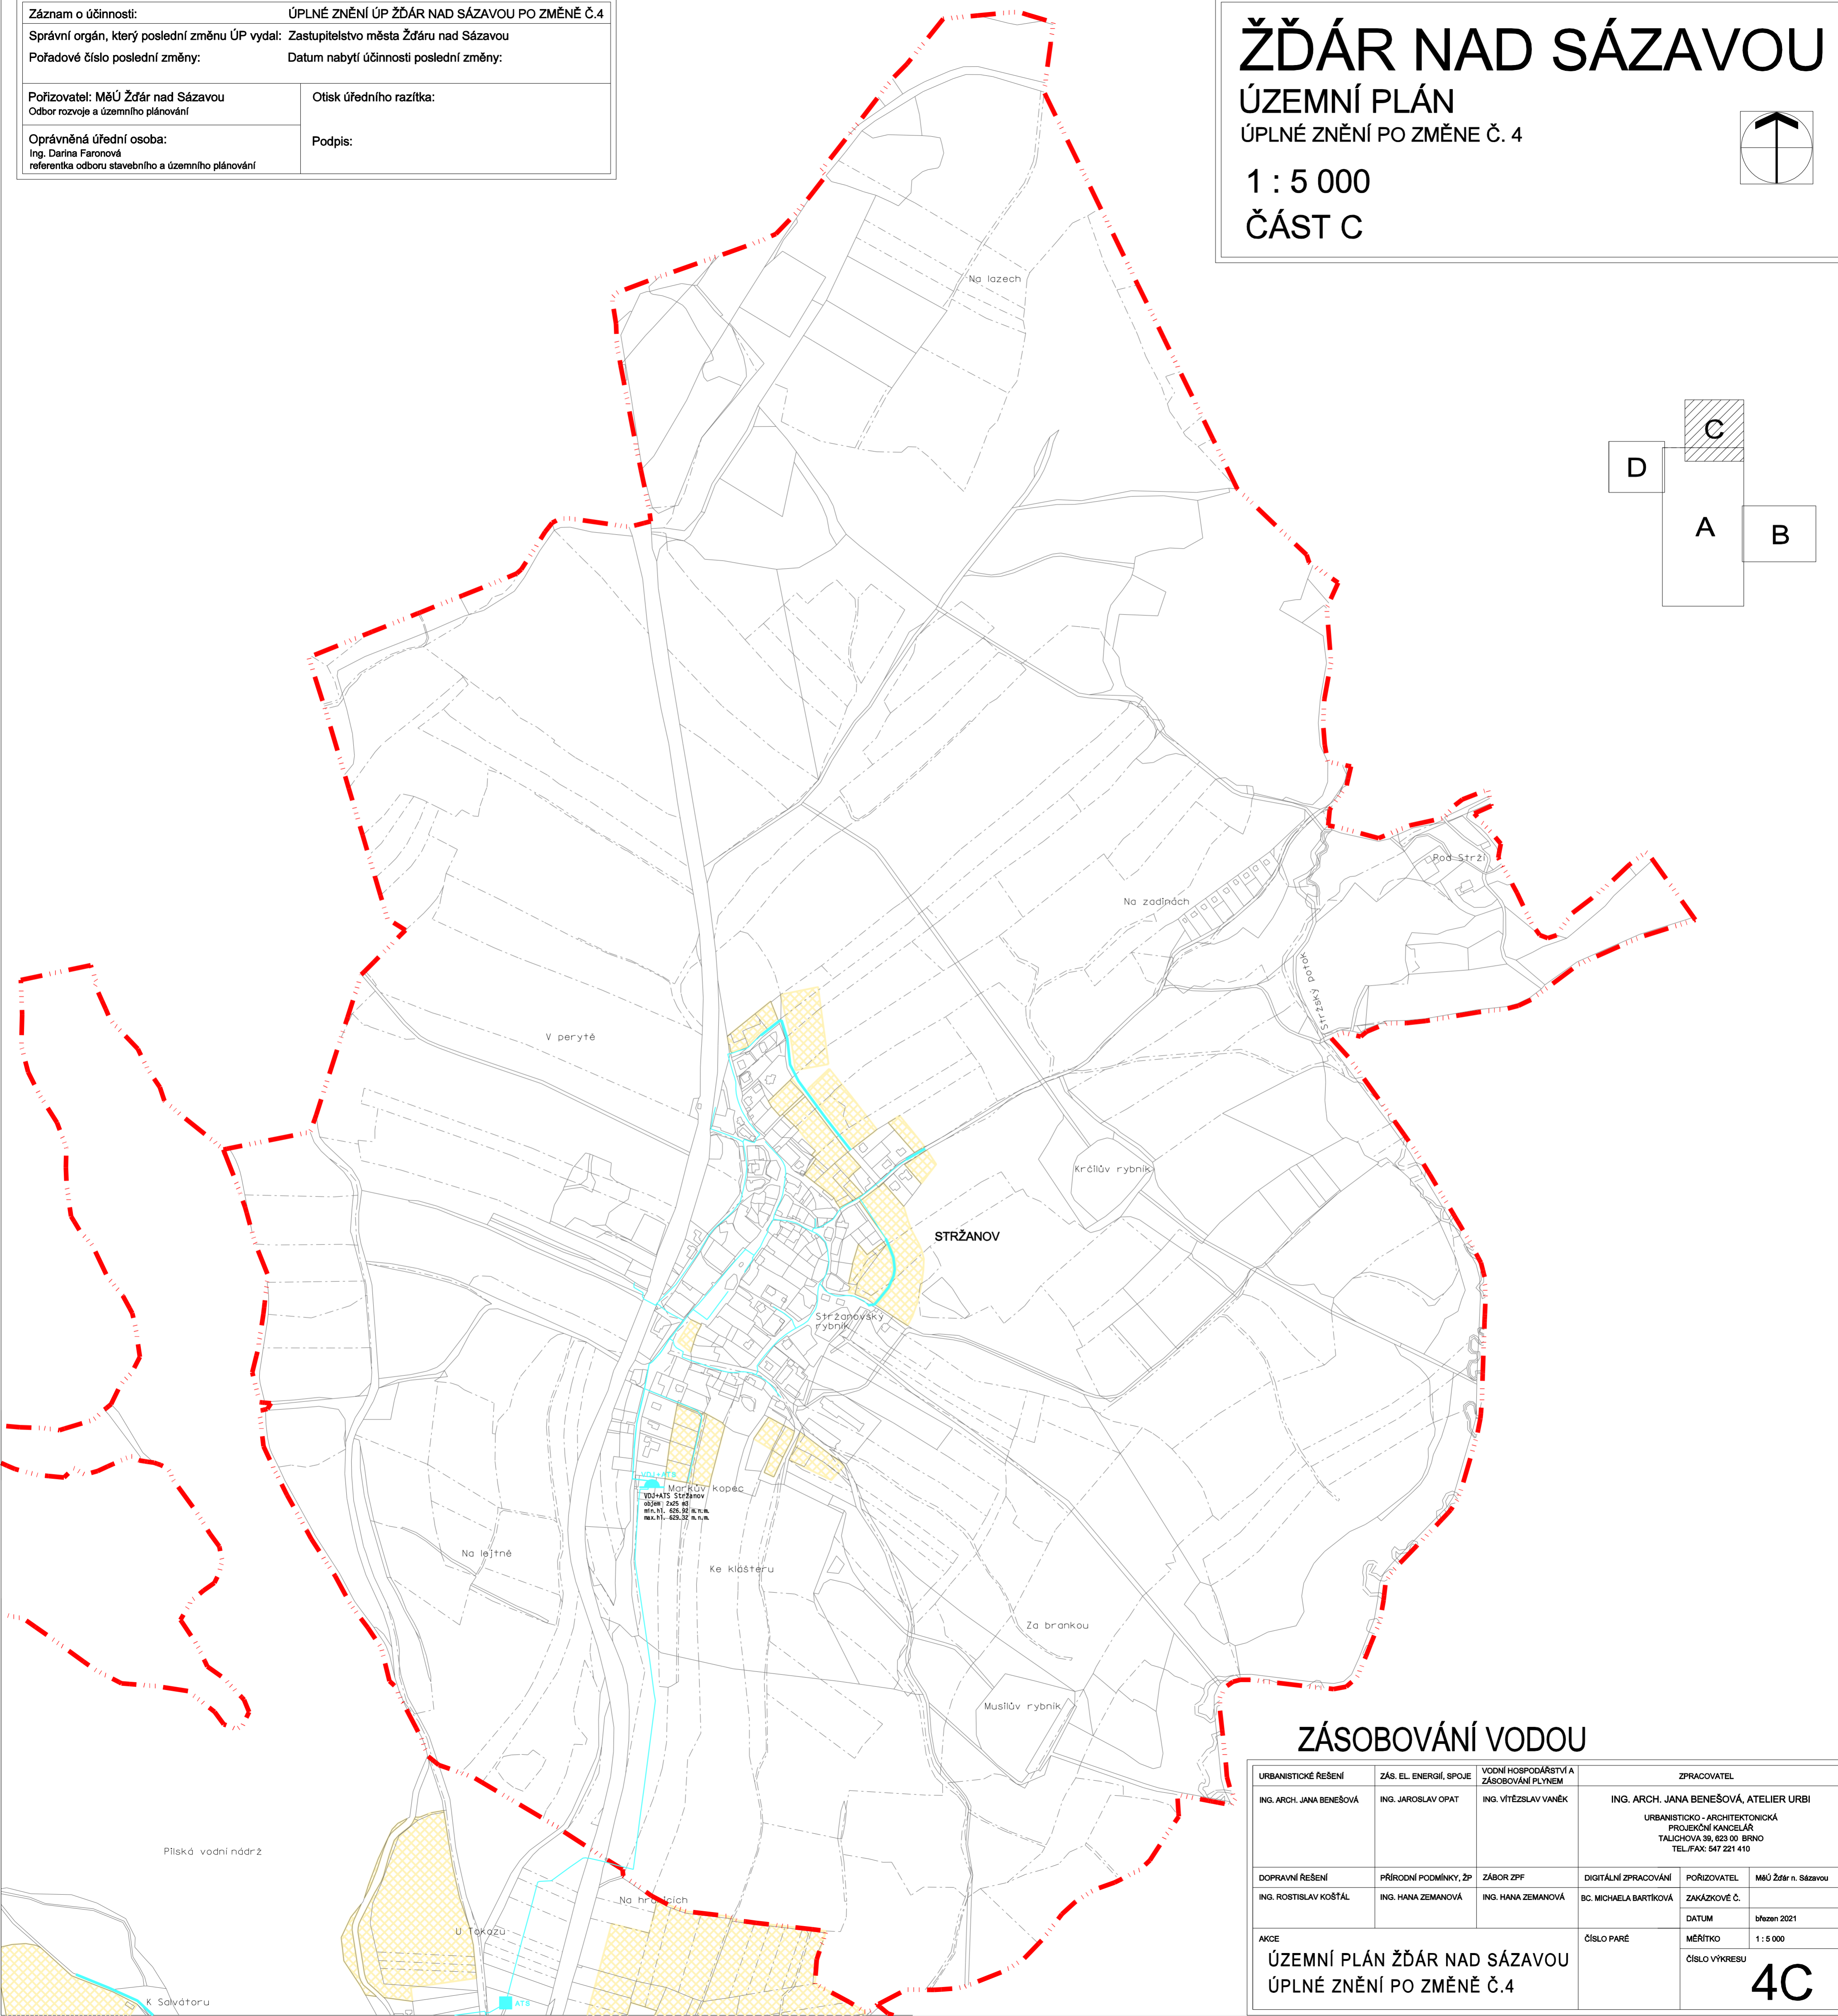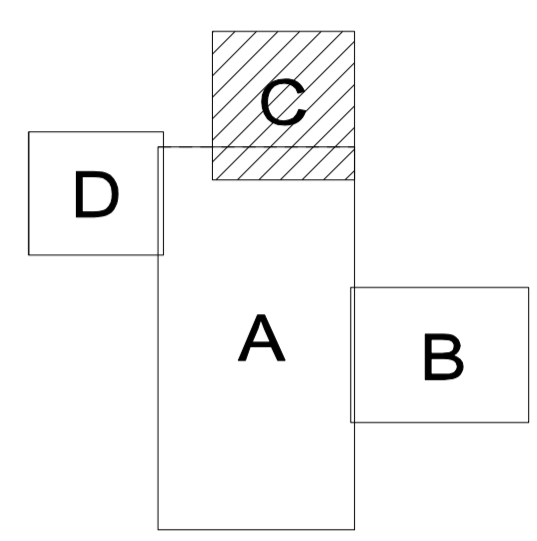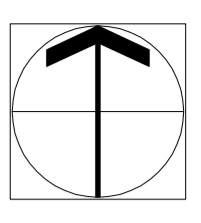

## ZÁSOBOVÁNÍ VODOU

URBANISTICKÉ ŘEŠENÍ ING. ARCH. JANA BENEŠOVÁ	ZÁS. EL. ENERGIÍ, SPOJE ING. JAROSLAV OPAT	VODNÍ HOSPODÁŘSTVÍ A ZÁSOBOVÁNÍ PLYNEM ING. VÍTĚZSLAV VANĚK	ZPRACOVATEL ING. ARCH. JANA BENEŠOVÁ, ATELIER URBI URBANISTICKO - ARCHITEKTONICKÁ PROJEKČNÍ KANCELÁŘ TALICHOVA 39, 623 00 BRNO TEL./FAX: 547 221 410	
DOPRAVNÍ ŘEŠENÍ ING. ROSTISLAV KOŠTÁL	PŘÍRODNÍ PODMÍNKY, ŽP ING. HANA ZEMANOVÁ	ZÁBOR ZPF ING. HANA ZEMANOVÁ	DIGITÁLNÍ ZPRACOVÁNÍ BC. MICHAELA BARTÍKOVÁ	POŘIZOVATEL MěÚ Žďár n. Sázavou ZAKÁZKOVÉ Č.
AKCE ÚZEMNÍ PLÁN ŽDÁR NAD SÁZAVOU ÚPLNÉ ZNĚNÍ PO ZMĚNĚ Č.4			ČÍSLO PARÉ	DATUM březen 2021 MĚŘÍTKO 1 : 5 000 ČÍSLO VÝKRESU <b>4C</b>