




# ŽĎÁR NAD SÁZAVOU

## ÚZEMNÍ PLÁN

ÚPLNÉ ZNĚNÍ PO ZMĚNE Č. 4

1 : 5 000

ČÁST B

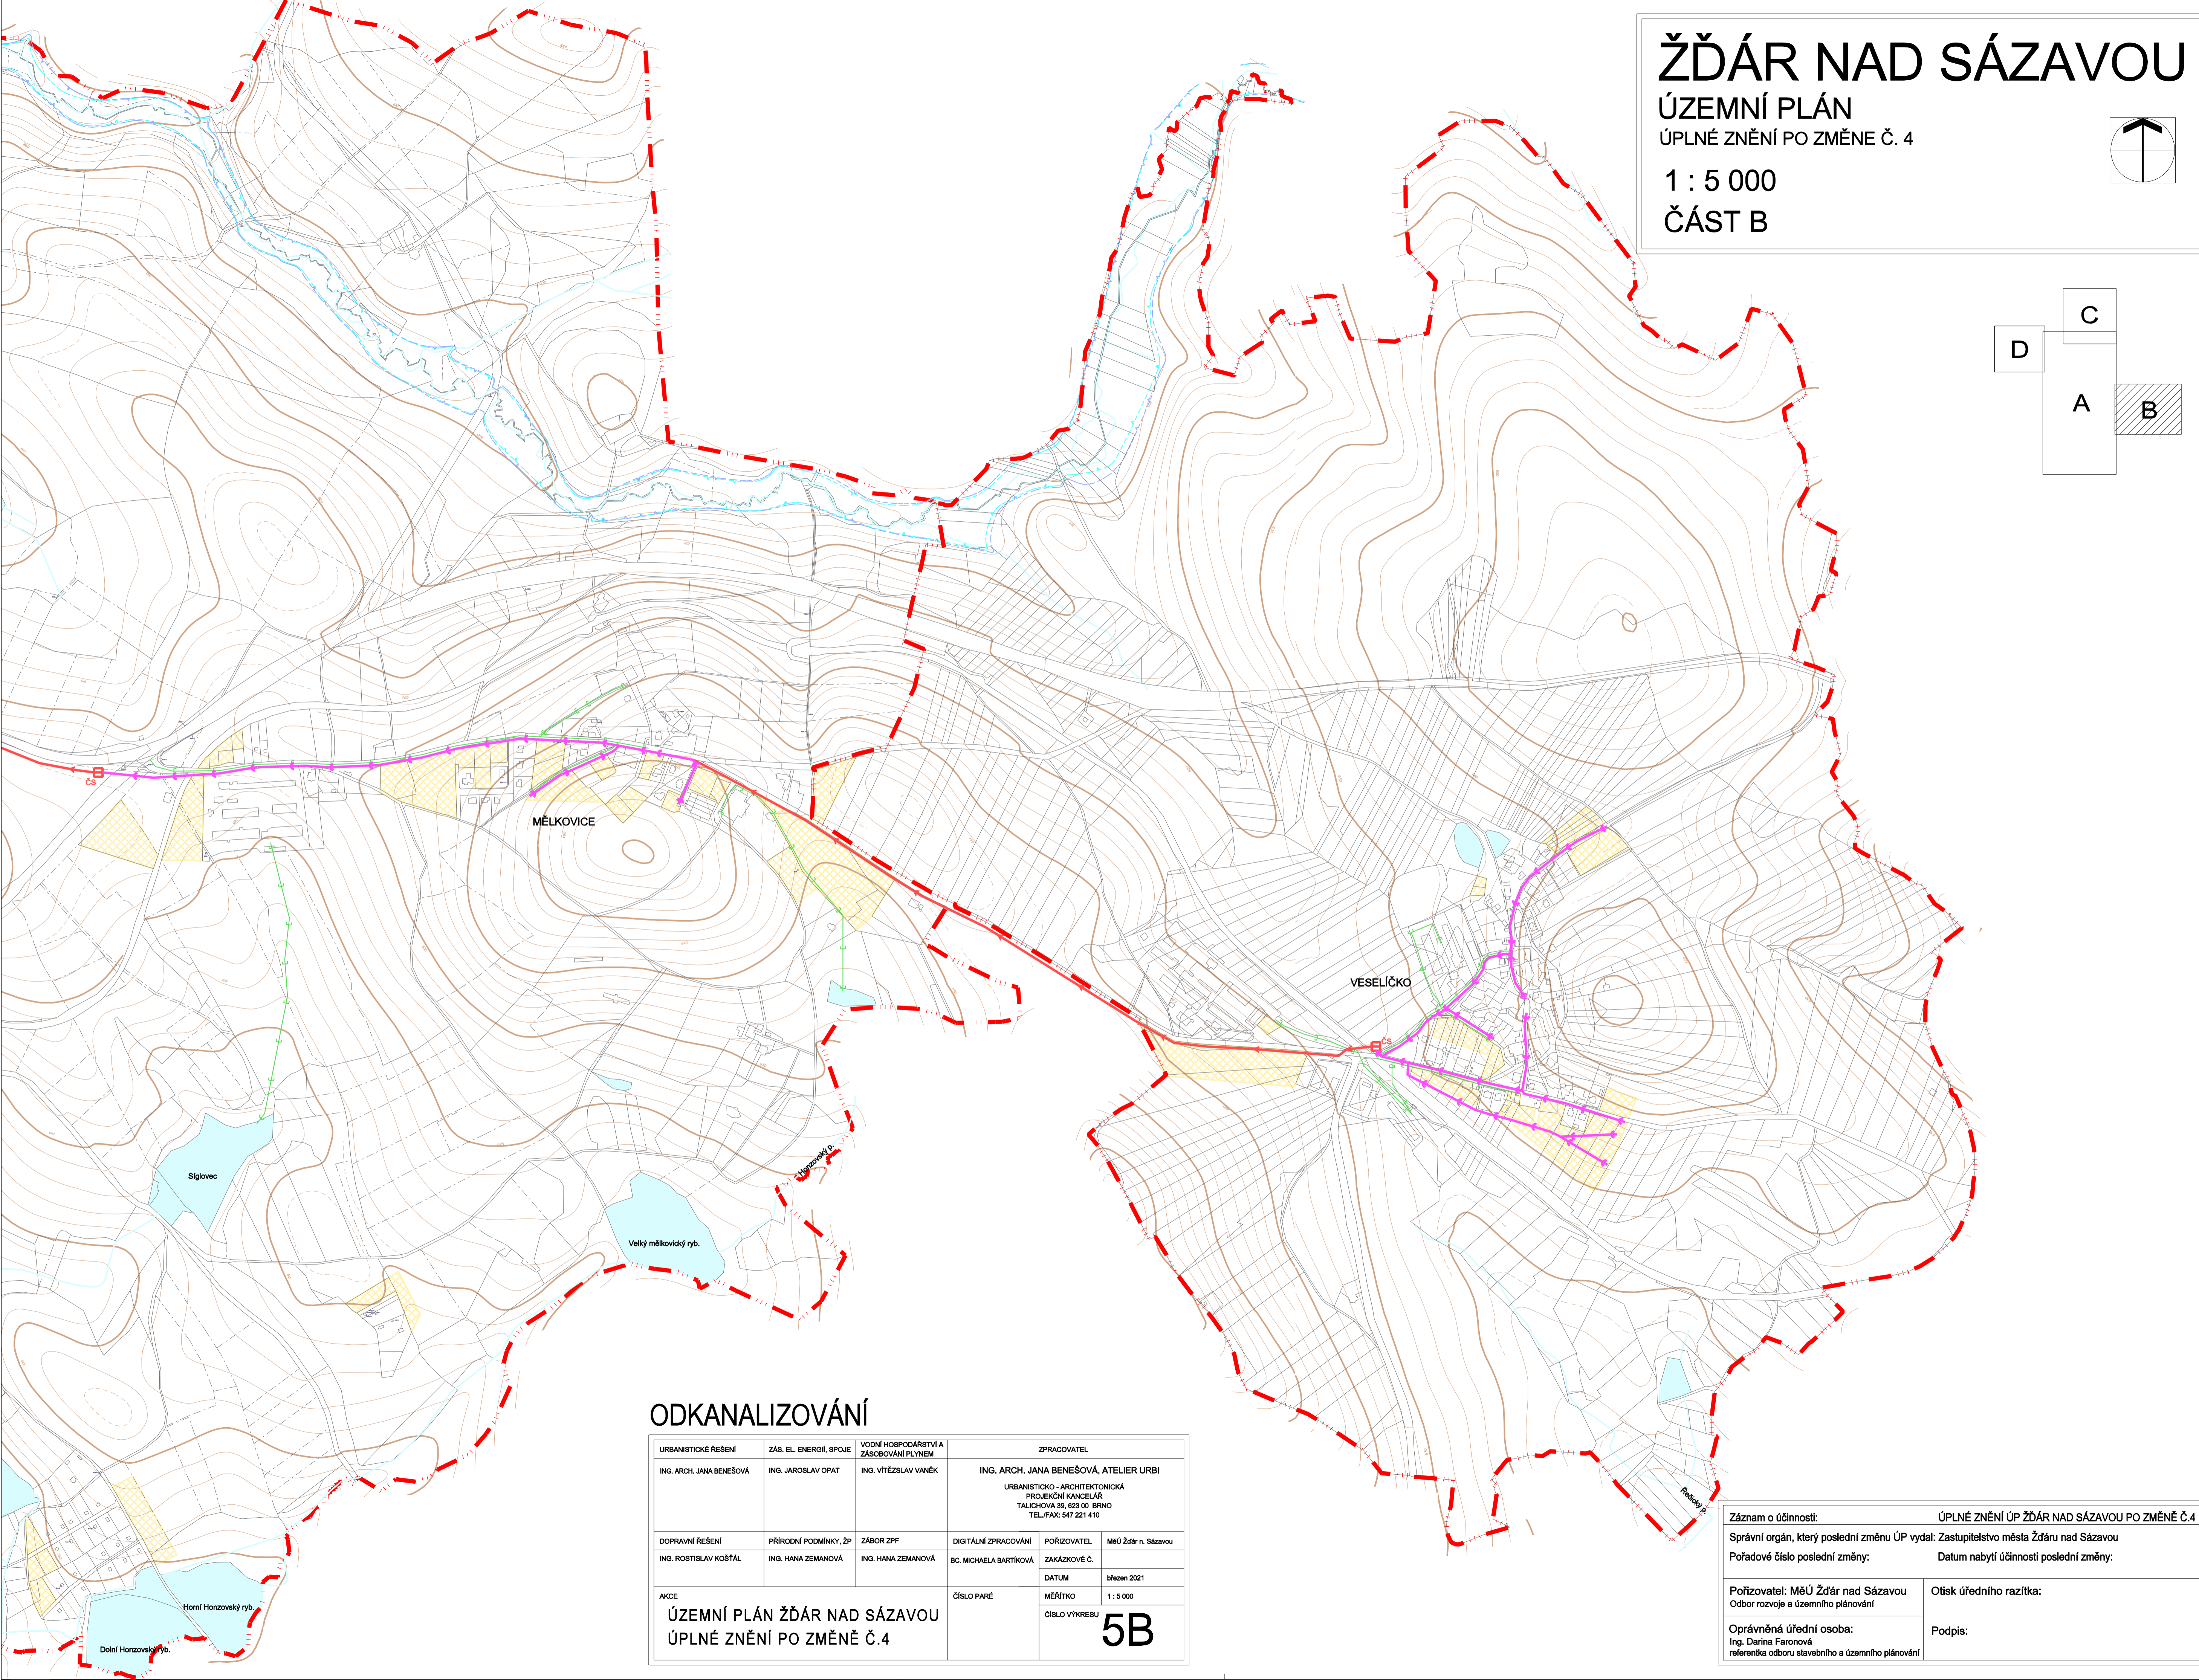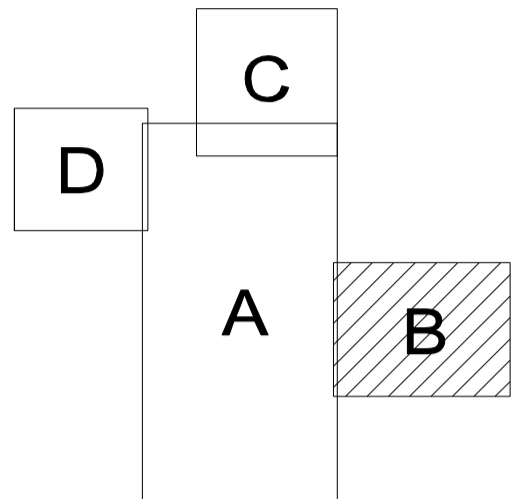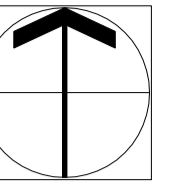

### ODKANALIZOVÁNÍ

URBANISTICKÉ ŘEŠENÍ	ZÁS. EL. ENERGIÍ, SPOJE	VODNÍ HOSPODÁŘSTVÍ A ZÁSOBOVÁNÍ PLYNEM	ZPRACOVATEL		
ING. ARCH. JANA BENEŠOVÁ	ING. JAROSLAV OPAT	ING. VÍTĚZSLAV VANĚK	ING. ARCH. JANA BENEŠOVÁ, ATELIER URBI URBANISTICKO - ARCHITEKTONICKÁ PROJEKČNÍ KANCELÁŘ TALICHOVÁ 39, 602 00 BRNO TEL./FAX: 547 221 410		
DOPRAVNÍ ŘEŠENÍ	PŘÍRODNÍ PODMÍNKY, ŽP	ZÁBOR ZPF	DIGITÁLNÍ ZPRACOVÁNÍ	POŘIZOVATEL	MĚÚ Žďár n. Sázavou
ING. ROSTISLAV KOŠTAL	ING. HANA ZEMANOVÁ	ING. HANA ZEMANOVÁ	BC. MICHAELA BARTKOVÁ	ZAKÁZKOVÉ Č.	
AKCE	ÚZEMNÍ PLÁN ŽĎÁR NAD SÁZAVOU ÚPLNÉ ZNĚNÍ PO ZMĚNĚ Č.4		ČÍSLO PARÉ	MĚŘÍTKO	1 : 5 000
				ČÍSLO VÝKRESU	<b>5B</b>

Záznam o účinnosti: ÚPLNÉ ZNĚNÍ ÚP ŽĎÁR NAD SÁZAVOU PO ZMĚNĚ Č.4

Správní orgán, který poslední změnu ÚP vydal: Zastupitelstvo města Žďáru nad Sázavou

Pořadové číslo poslední změny:

Datum nabytí účinnosti poslední změny:

Pořizovatel: MěÚ Žďár nad Sázavou  
Odbor rozvoje a územního plánování

Otisk úředního razítka:

Oprávněná úřední osoba:  
Ing. Darina Faronová  
referentka odboru stavebního a územního plánování

Podpis: