




ŽĎÁR NAD SÁZAVOU

ÚZEMNÍ PLÁN

ÚPLNÉ ZNĚNÍ PO ZMĚNĚ Č. 5

1 : 5 000

ČÁST B

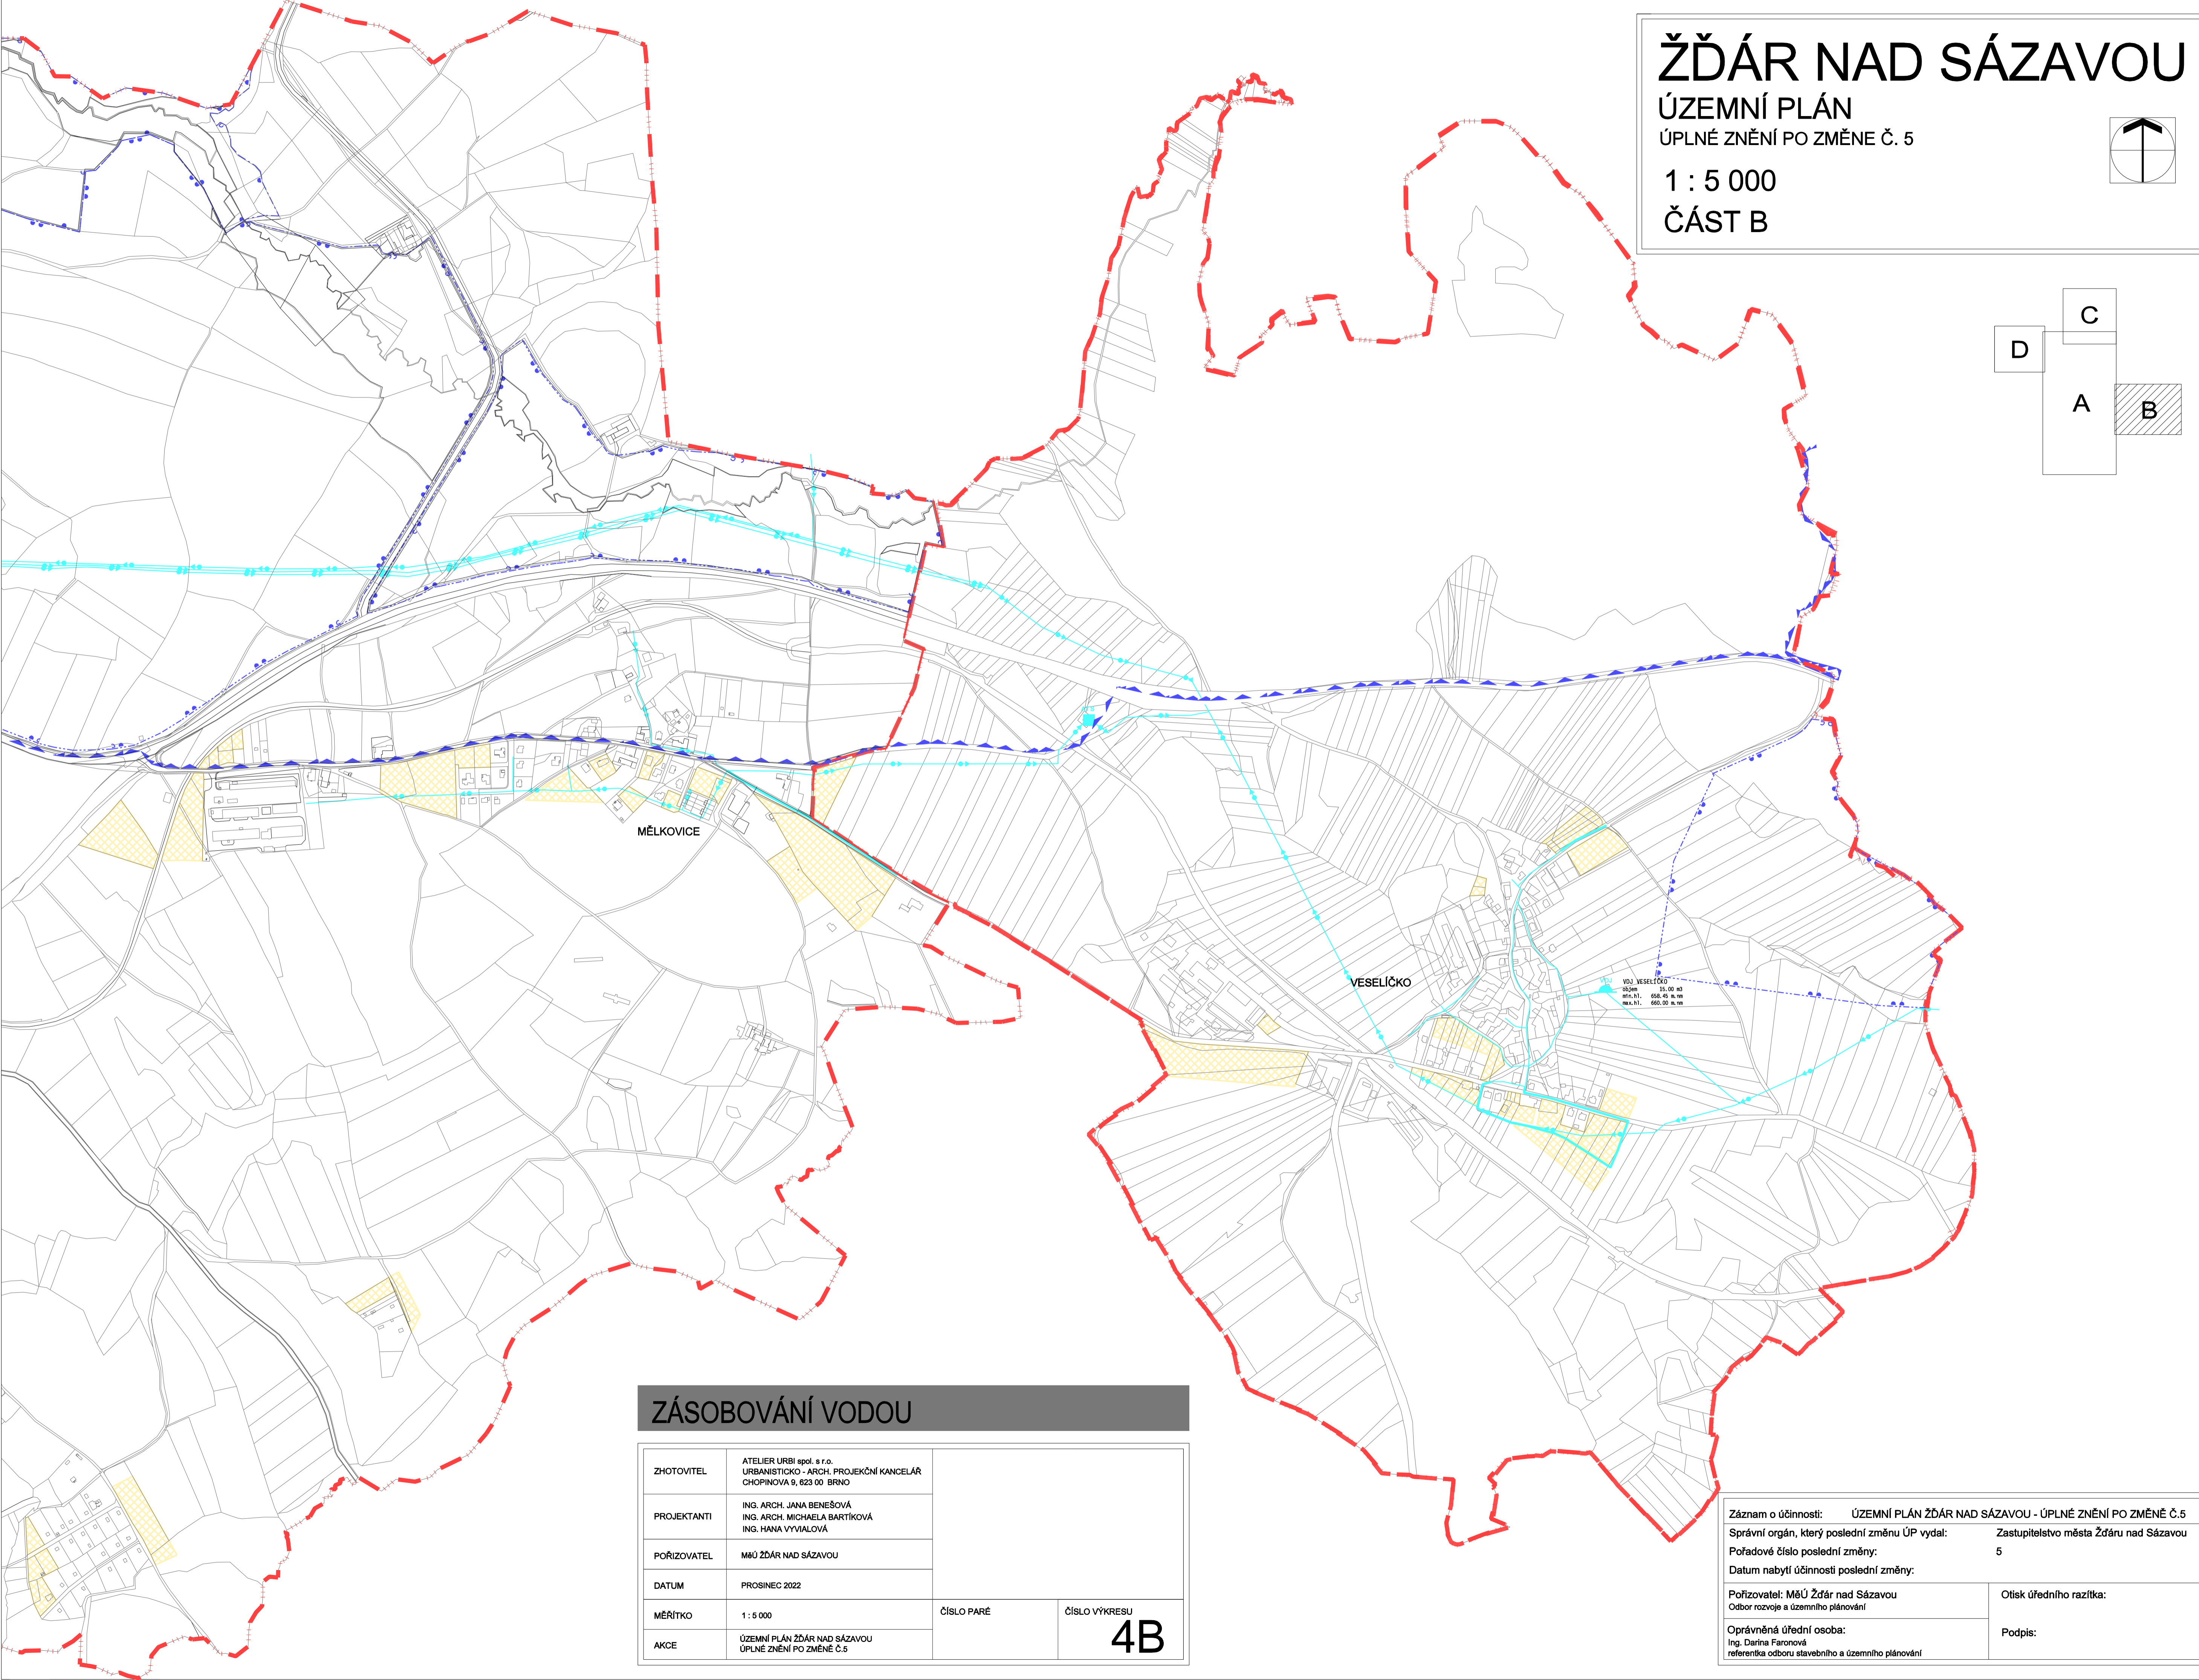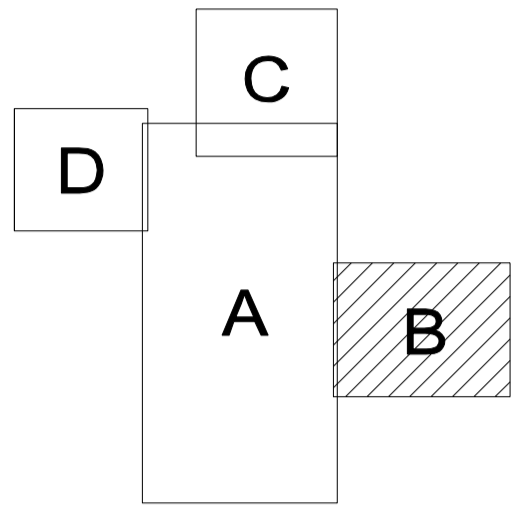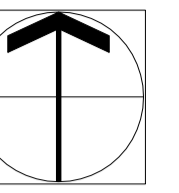

ZÁSOBOVÁNÍ VODOU

ZHOTOVITEL	ATELIER URBI spol. s r.o. URBANISTICKO - ARCH. PROJEKČNÍ KANCELÁŘ CHOPINOVA 9, 623 00 BRNO	ČÍSLO PARÉ	ČÍSLO VÝKRESU 4B
PROJEKTANTI	ING. ARCH. JANA BENEŠOVÁ ING. ARCH. MICHAELA BARTÍKOVÁ ING. HANA VYVALOVÁ		
POŘIZOVATEL	MĚÚ ŽĎÁR NAD SÁZAVOU		
DATUM	PROSINEC 2022		
MĚŘÍTKO	1 : 5 000		
AKCE	ÚZEMNÍ PLÁN ŽĎÁR NAD SÁZAVOU ÚPLNÉ ZNĚNÍ PO ZMĚNĚ Č.5		

Záznam o účinnosti: ÚZEMNÍ PLÁN ŽĎÁR NAD SÁZAVOU - ÚPLNÉ ZNĚNÍ PO ZMĚNĚ Č.5

Správní orgán, který poslední změnu ÚP vydal: Zastupitelstvo města Žďáru nad Sázavou

Pořadové číslo poslední změny: 5

Datum nabytí účinnosti poslední změny:

Pořizovatel: MěÚ Žďár nad Sázavou
Odbor rozvoje a územního plánování

Otisk úředního razítka:

Oprávněná úřední osoba:
Ing. Darina Fatonová
referentka odboru stavebního a územního plánování

Podpis: