




# ŽĎÁR NAD SÁZAVOU

## ÚZEMNÍ PLÁN

ÚPLNÉ ZNĚNÍ PO ZMĚNĚ Č. 5

1 : 5 000

ČÁST B

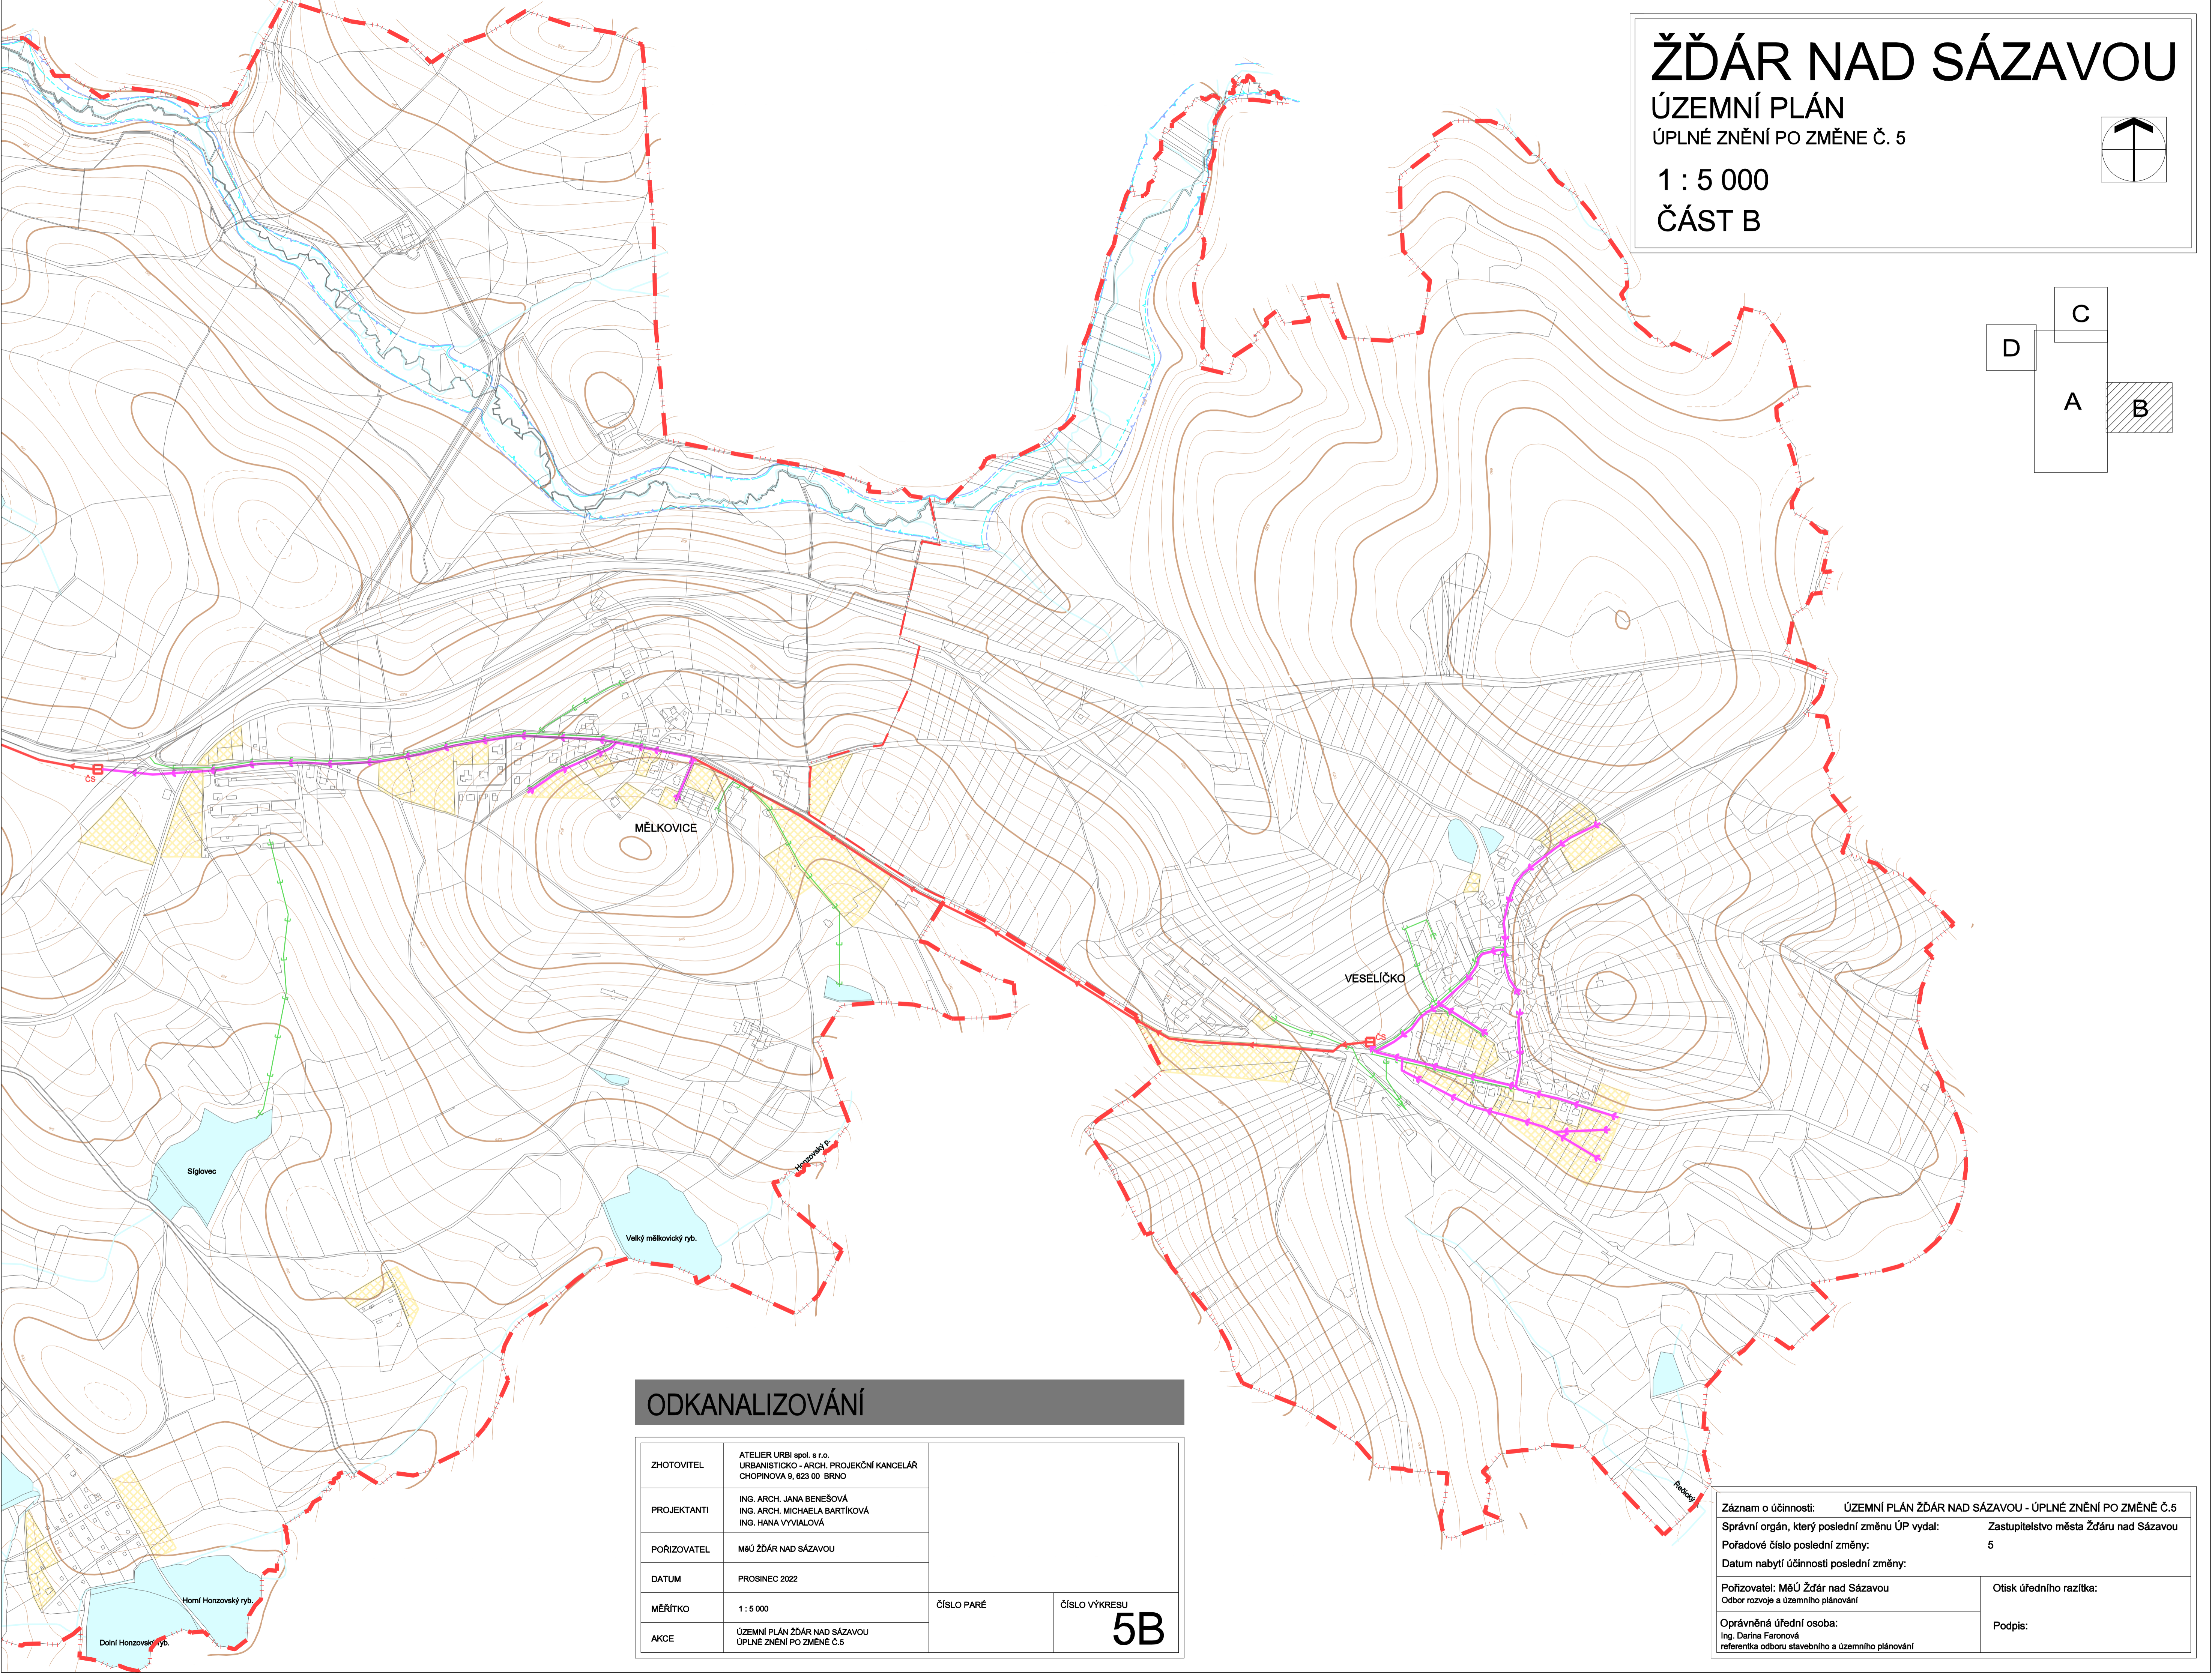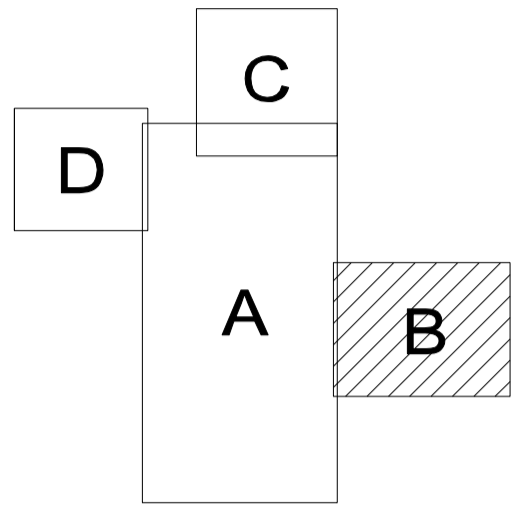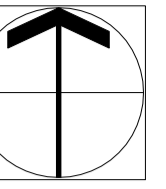

### ODKANALIZOVÁNÍ

ZHOTOVITEL	ATELIER URBI spol. s r.o. URBANISTICKO - ARCH. PROJEKČNÍ KANCELÁŘ CHOPINOVA 9, 623 00 BRNO	ČÍSLO PARÉ	ČÍSLO VÝKRESU <b>5B</b>
PROJEKTANTI	ING. ARCH. JANA BENEŠOVÁ ING. ARCH. MICHAELA BARTÍKOVÁ ING. HANA VYVALOVÁ		
POŘIZOVATEL	MĚÚ ŽĎÁR NAD SÁZAVOU		
DATUM	PROSINEC 2022		
MĚŘÍTKO	1 : 5 000		
AKCE	ÚZEMNÍ PLÁN ŽĎÁR NAD SÁZAVOU ÚPLNÉ ZNĚNÍ PO ZMĚNĚ Č.5		

Záznam o účinnosti: ÚZEMNÍ PLÁN ŽĎÁR NAD SÁZAVOU - ÚPLNÉ ZNĚNÍ PO ZMĚNĚ Č.5

Správní orgán, který poslední změnu ÚP vydal: Zastupitelstvo města Žďáru nad Sázavou

Pořadové číslo poslední změny: 5

Datum nabytí účinnosti poslední změny:

Pořizovatel: MěÚ Žďár nad Sázavou  
Odbor rozvoje a územního plánování

Otisk úředního razítka:

Oprávněná úřední osoba:  
Ing. Darina Fatonová  
referentka odboru stavebního a územního plánování

Podpis: