

| | |
|--|---|
| Záznam o účinnosti: | ÚZEMNÍ PLÁN ŽĎÁR NAD SÁZAVOU - ÚPLNÉ ZNĚNÍ PO ZMĚNĚ Č.5 |
| Správní orgán, který poslední změnu ÚP vydal: | Zastupitelstvo města Žďáru nad Sázavou |
| Pořadové číslo poslední změny: | 5 |
| Datum nabytí účinnosti poslední změny: | |
| Pořizovatel: MěÚ Žďár nad Sázavou Odbor rozvoje a územního plánování | Otisk úředního razítka: |
| Oprávněná úřední osoba: Ing. Darina Faronová referentka odboru stavebního a územního plánování | Podpis: |




ŽĎÁR NAD SÁZAVOU

ÚZEMNÍ PLÁN

ÚPLNÉ ZNĚNÍ PO ZMĚNĚ Č. 5

1 : 5 000

ČÁST C

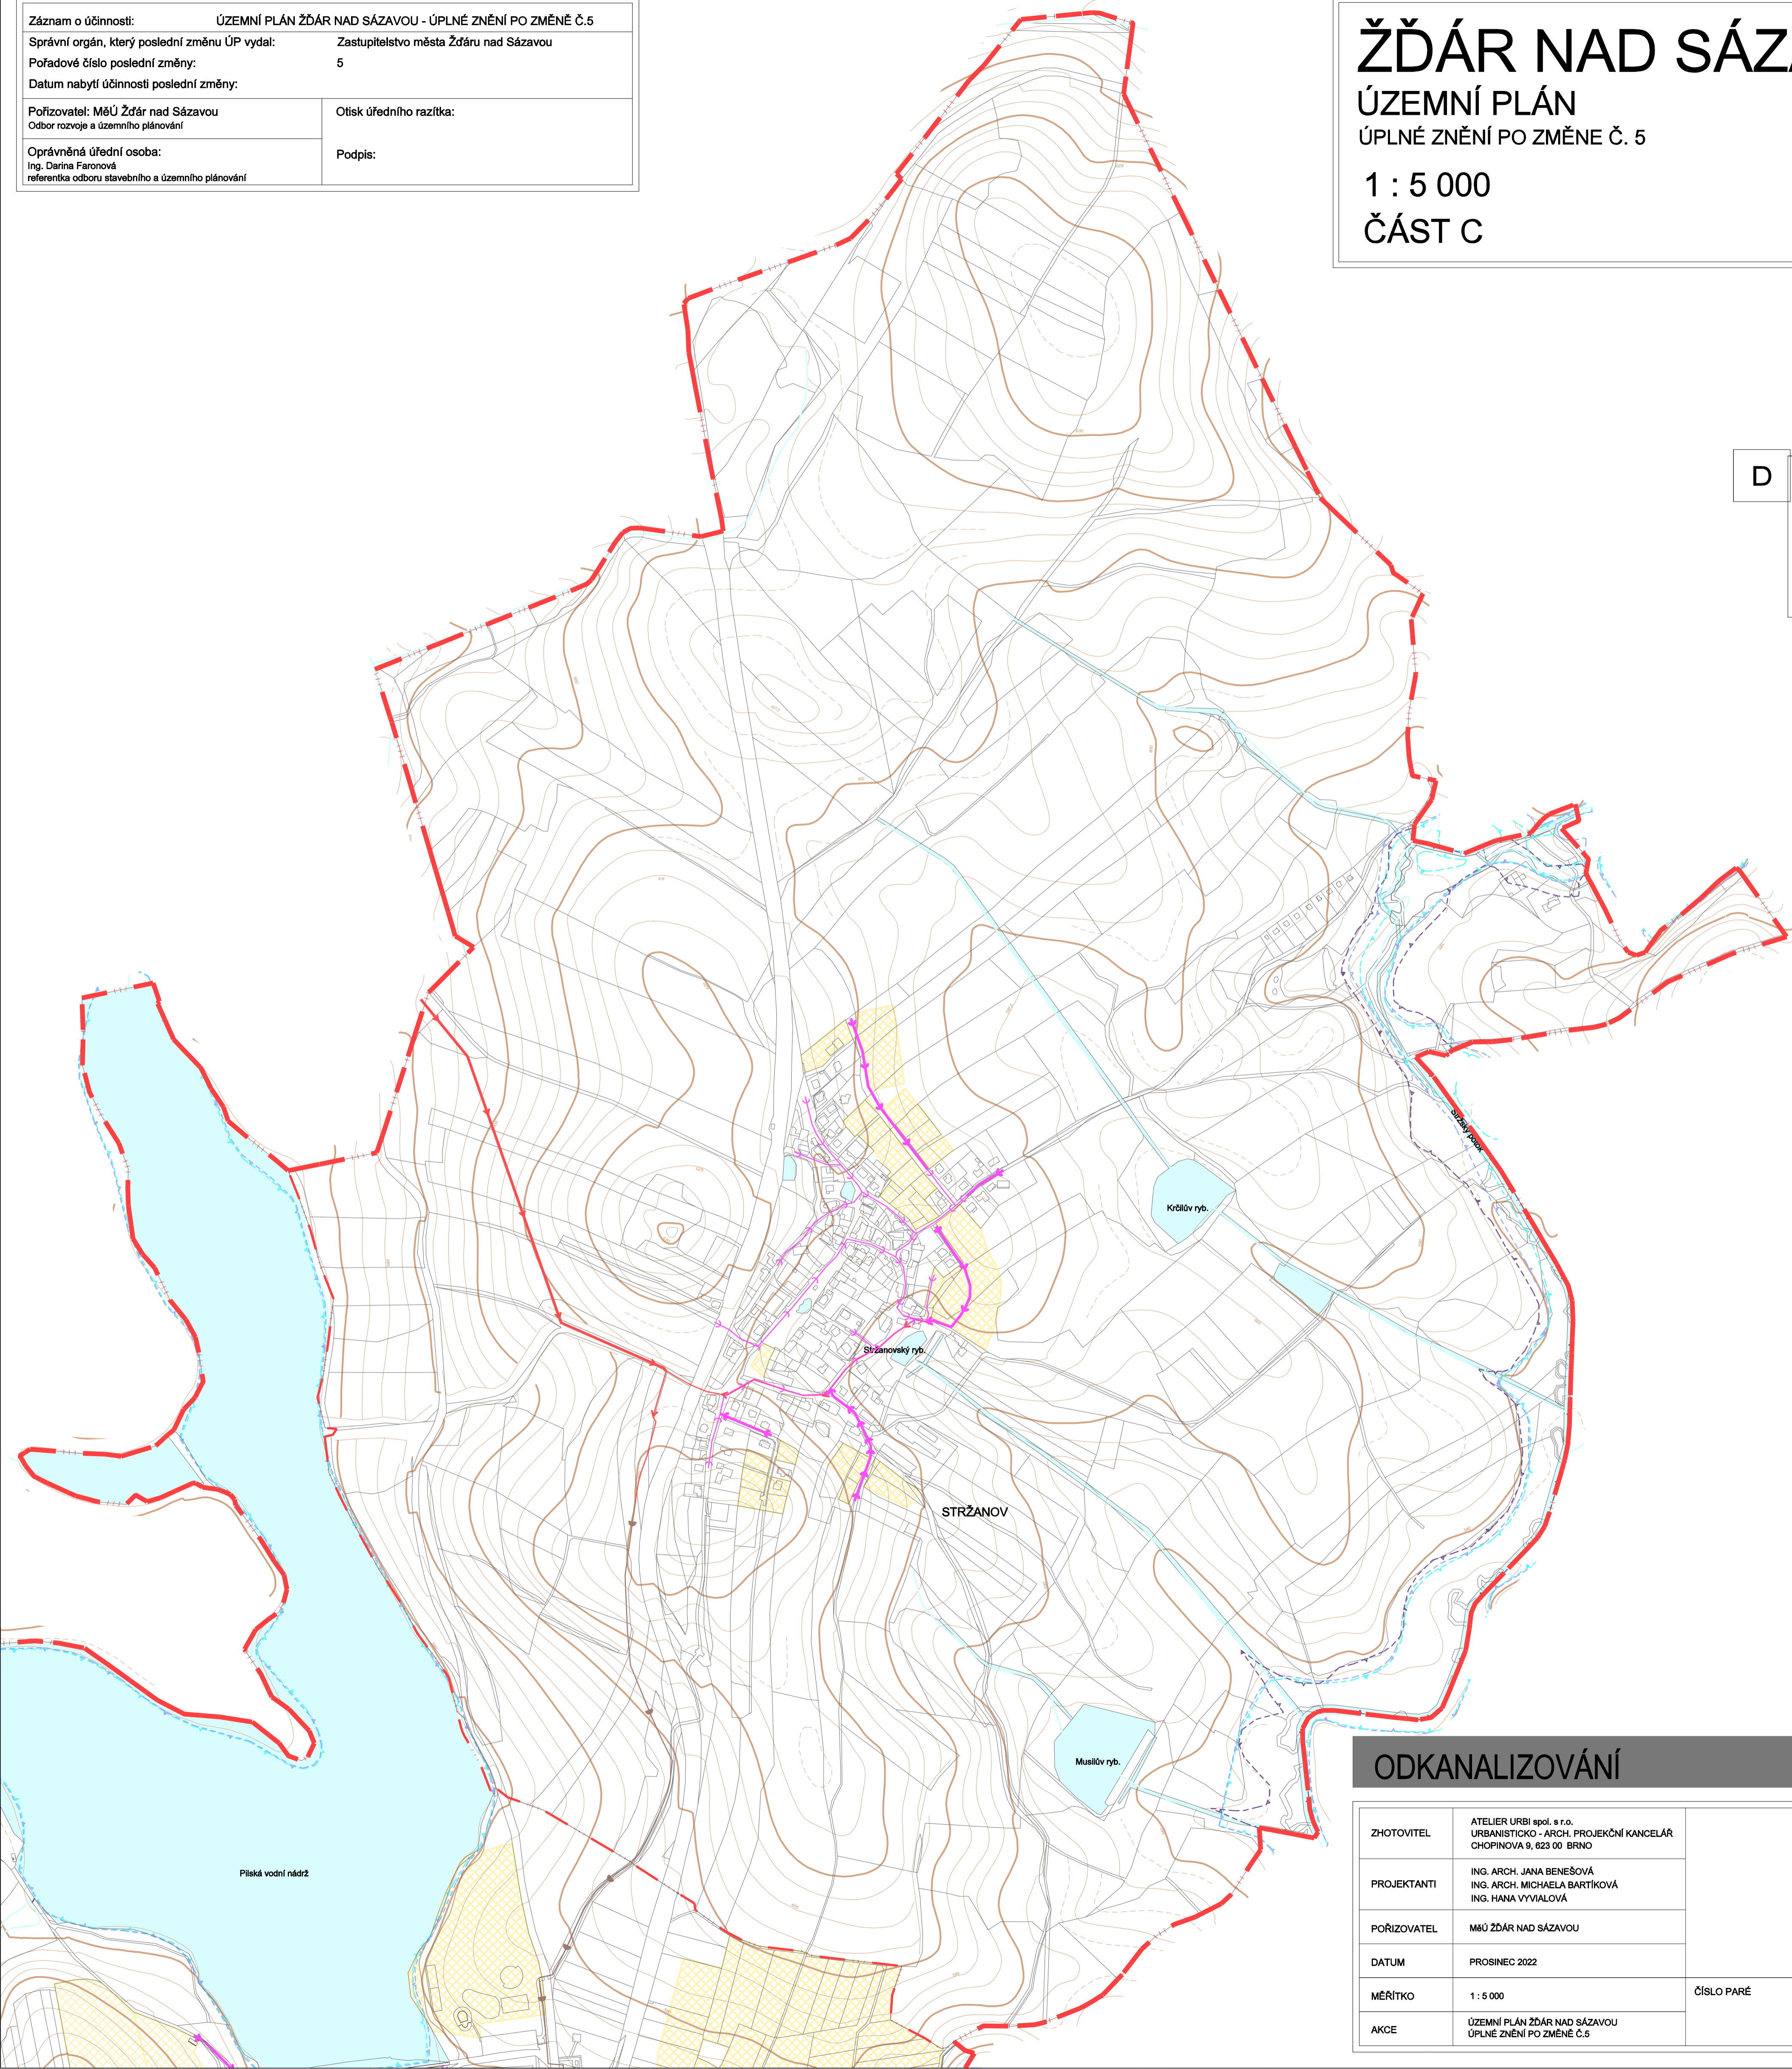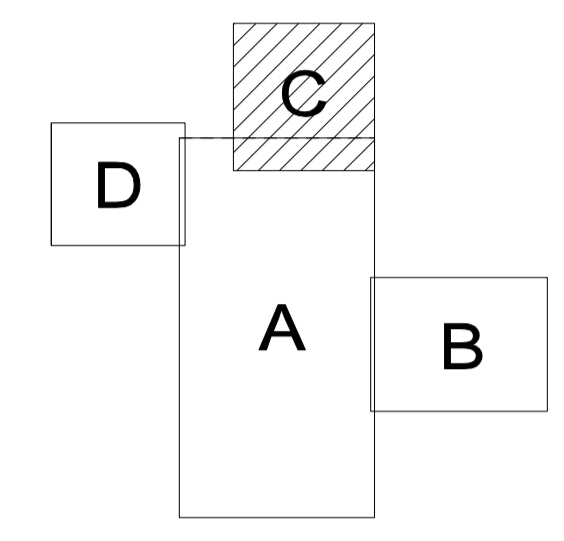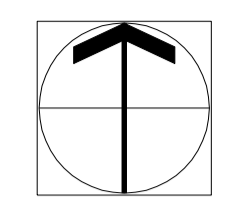

ODKANALIZOVÁNÍ

| | | | |
|-------------|--|------------|---------------|
| ZHOTOVITEL | ATELIER URBI spol. s r.o. URBANISTICKO - ARCH. PROJEKČNÍ KANCELÁŘ CHOPINOVA 9, 623 00 BRNO | | |
| PROJEKTANTI | ING. ARCH. JANA BENEŠOVÁ ING. ARCH. MICHAELA BARTÍKOVÁ ING. HANA VYVIALOVÁ | | |
| POŘIZOVATEL | MĚÚ ŽĎÁR NAD SÁZAVOU | | |
| DATUM | PROSINEC 2022 | | |
| MĚŘÍTKO | 1 : 5 000 | ČÍSLO PARÉ | ČÍSLO VÝKRESU |
| AKCE | ÚZEMNÍ PLÁN ŽĎÁR NAD SÁZAVOU ÚPLNÉ ZNĚNÍ PO ZMĚNĚ Č.5 | | 5C |