

Záznam o účinnosti:	ÚZEMNÍ PLÁN ŽĎÁR NAD SÁZAVOU - ÚPLNÉ ZNĚNÍ PO ZMĚNĚ Č.5		
Správní orgán, který poslední změnu ÚP vydal:	Zastupitelstvo města Žďáru nad Sázavou		
Pořadové číslo poslední změny:	5		
Datum nabytí účinnosti poslední změny:			
Pořizovatel: MěÚ Žďár nad Sázavou Odbor rozvoje a územního plánování	Otisk úředního razítka:		
Oprávněná úřední osoba: Ing. Darina Faronová referentka odboru stavebního a územního plánování	Podpis:		




ŽĎÁR NAD SÁZAVOU

ÚZEMNÍ PLÁN

ÚPLNÉ ZNĚNÍ PO ZMĚNĚ Č. 5

1 : 5 000

ČÁST C

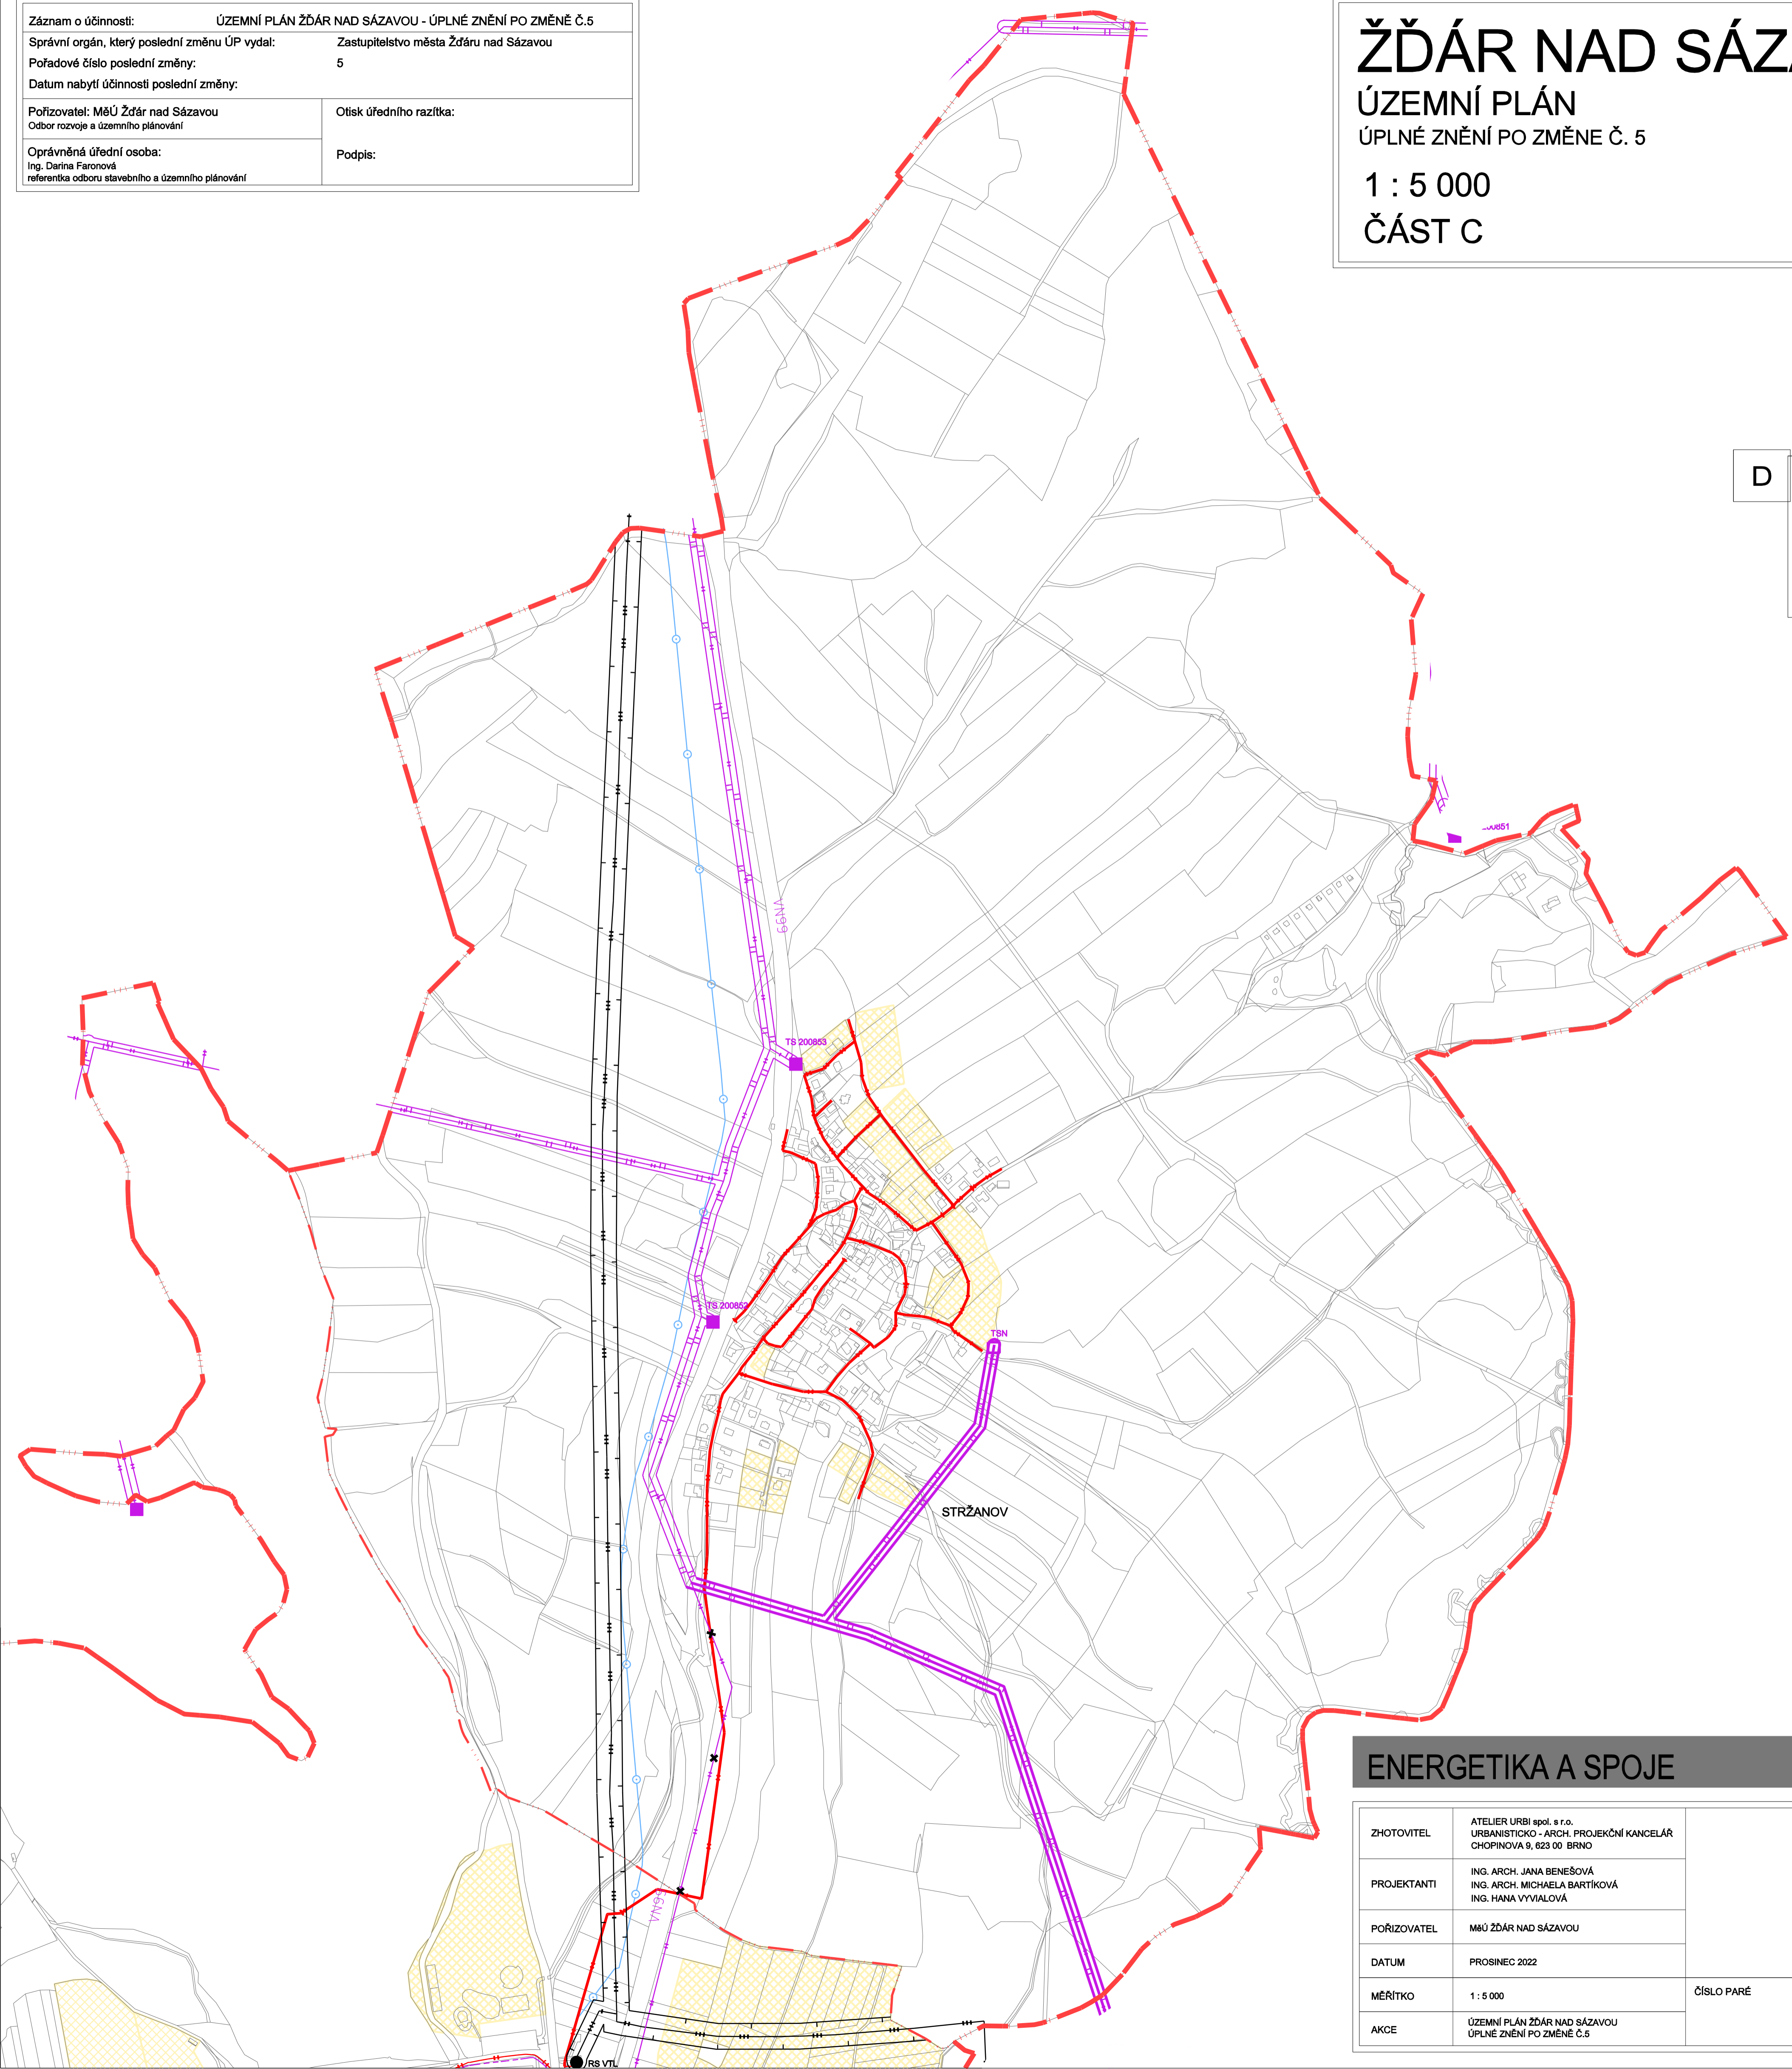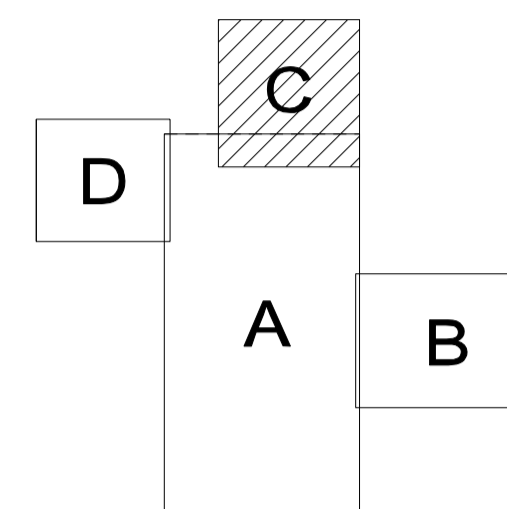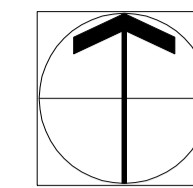

ENERGETIKA A SPOJE

ZHOTOVITEL	ATELIER URBI spol. s r.o. URBANISTICKO - ARCH. PROJEKČNÍ KANCELÁŘ CHOPINOVA 9, 623 00 BRNO		
PROJEKTANTI	ING. ARCH. JANA BENEŠOVÁ ING. ARCH. MICHAELA BARTÍKOVÁ ING. HANA VYVIALOVÁ		
POŘIZOVATEL	MĚÚ ŽĎÁR NAD SÁZAVOU		
DATUM	PROSINEC 2022		
MĚŘÍTKO	1 : 5 000	ČÍSLO PARÉ	ČÍSLO VÝKRESU
AKCE	ÚZEMNÍ PLÁN ŽĎÁR NAD SÁZAVOU ÚPLNÉ ZNĚNÍ PO ZMĚNĚ Č.5		6C