


ŽDÁR NAD SÁZAVOU

ZMĚNA č. 6 ÚZEMNÍHO PLÁNU ŽDÁR NAD SÁZAVOU

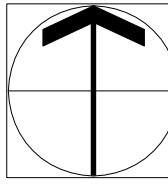

1 : 5 000
ČÁST A

LIMITY VYUŽITÍ ÚZEMÍ

Zápis o účinnosti:
Správny orgán, který
Čelo jednací:
Pořadové číslo změny
Datum vydání změny
A / B / C
Pořizovatel: Měst. ž. Ždár nad Sázavou
Odbor stavebního řízení
Oprávněná úřední os
Ing. Darina Faronová, ref.

OP silnice I. třídy
OP silnice II. a III. třídy
ochranné pásmo železnic
ochranné pásmo letecké stavby (OP RLP)
vzdělý prostor pro letání v malých
a přízemních výškách (LK TSA a LK TRA)

ochranné pásmo hibitova
sesuvné území
poddolované území

vedení vodovodu vč. ochranného pásmá
objekt na vodovodní síti

objekt vodovodu na vodovodní síti
ochranné pásmo vodovodu

ochranné pásmo vodního zdroje I. stupně

ochranné pásmo vodního zdroje II. stupně

CHOPAV

kanalizace jednotná vč. ochranného pásmá

kanalizace splášková vč. ochranného pásmá

kanalizace splášková - výtlakový řad vč. OP

kanalizace dešťová vč. ochranného pásmá

čistící stanice odpadních vod

objekt na kanalizaci (ČS - čerpadlo stanice)

ochranné pásmo ČOV

záplavové území Q ☺

aktivní zóna záplavového území

území zvláště povodňové pod vodním dílem

odvodňované pozemky

plynovod VTL

plynovod STL

plynovod NTL

objekt na sítí VTL (regulační stanice)

objekt na sítí STL (regulační stanice)

kotadlová ochrana

BP plynovodu

venkovní vedení VVN

venkovní vedení VN

venkovní vedení ke zrušení

kabelové vedení VN

objekt na sítí - rozvodna

objekt na sítí - trafostanice

objekt na VN vedení ke zrušení

OP elektrického vedení

OP objektu na sítí VVN

OP objektu na sítí VN

horkovod

objekty na horkovodní sítí:

CZT - centrální zdroj tepla, K - kotelná

trasa optického (dálkového) kabelu

trasa optického (dálkového) kabelu - ke zrušení

objekt na sdělovací sítí

(vysílač, základová stanice, ústředna)

radioreleiové trasy (RRT)

ochranné pásmo RRT (koridor RR směru)

zájmové území MO ČR (celé řešené území)

GRAFICKÁ LEGENDA

Plochy s rozdílným způsobem využití

bydlení - bytových domech

bydlení - v rodinných domech - městská a příměstská

bydlení - v rodinných domech - venkovské

rekrea - rodinná (individuální) rekrea

rekrea - zahradnické osady

rekrea - plochy hromadné rekrea

rekrea - se specifickým využitím

občanské vybavení - veřejná vybavenost

občanské vybavení - komerční zařízení pošerné rozsáhlá

občanské vybavení - komerční zařízení malá a střední

občanské vybavení - tělovýchovná a sportovní zařízení

občanské vybavení se specifickým využitím

občanské vybavení - hbitový

veřejná prostranství (případně bez kódu)

plochy smíšené obytné - centrální

plochy smíšené obytné - městské

plochy dopravní infrastruktury - silniční

plochy dopravní infrastruktury - železniční

technická infrastruktura - inženýrské sítě

výroba a skladování - lehký průmysl

výroba a skladování - specifická

výroba a skladování - drobná a temeljná výroba

výroba a skladování - zemědělská výroba

zeleň - veřejná

zeleň - soukromá a vyhrazená

zeleň - ochranná a izolační

zeleň - přírodního charakteru

plochy vodní a vodo hospodářské

plochy zemědělské - orná půda

plochy zemědělské - trvalé travní porosty

plochy lesní

plochy přírodní

PODMÍNKY PROSTOROVÉHO USPOŘÁDÁNÍ

plochy k revitalizaci

plochy přestavby

etapizace, hranice etap výstavby

hranice a označení zastavěnitelných ploch


hranice zastavěného území obce (vymezená k 06/2022)

hranice fezeného území / hranice katastrálních území

výšková hladina zástavby (vyjádřena max. počtem podlaží)

pokud není vyznačeno, platí obecná regulace, viz textovou část

hranice dílčích změn prováděných v rámci změny č.6

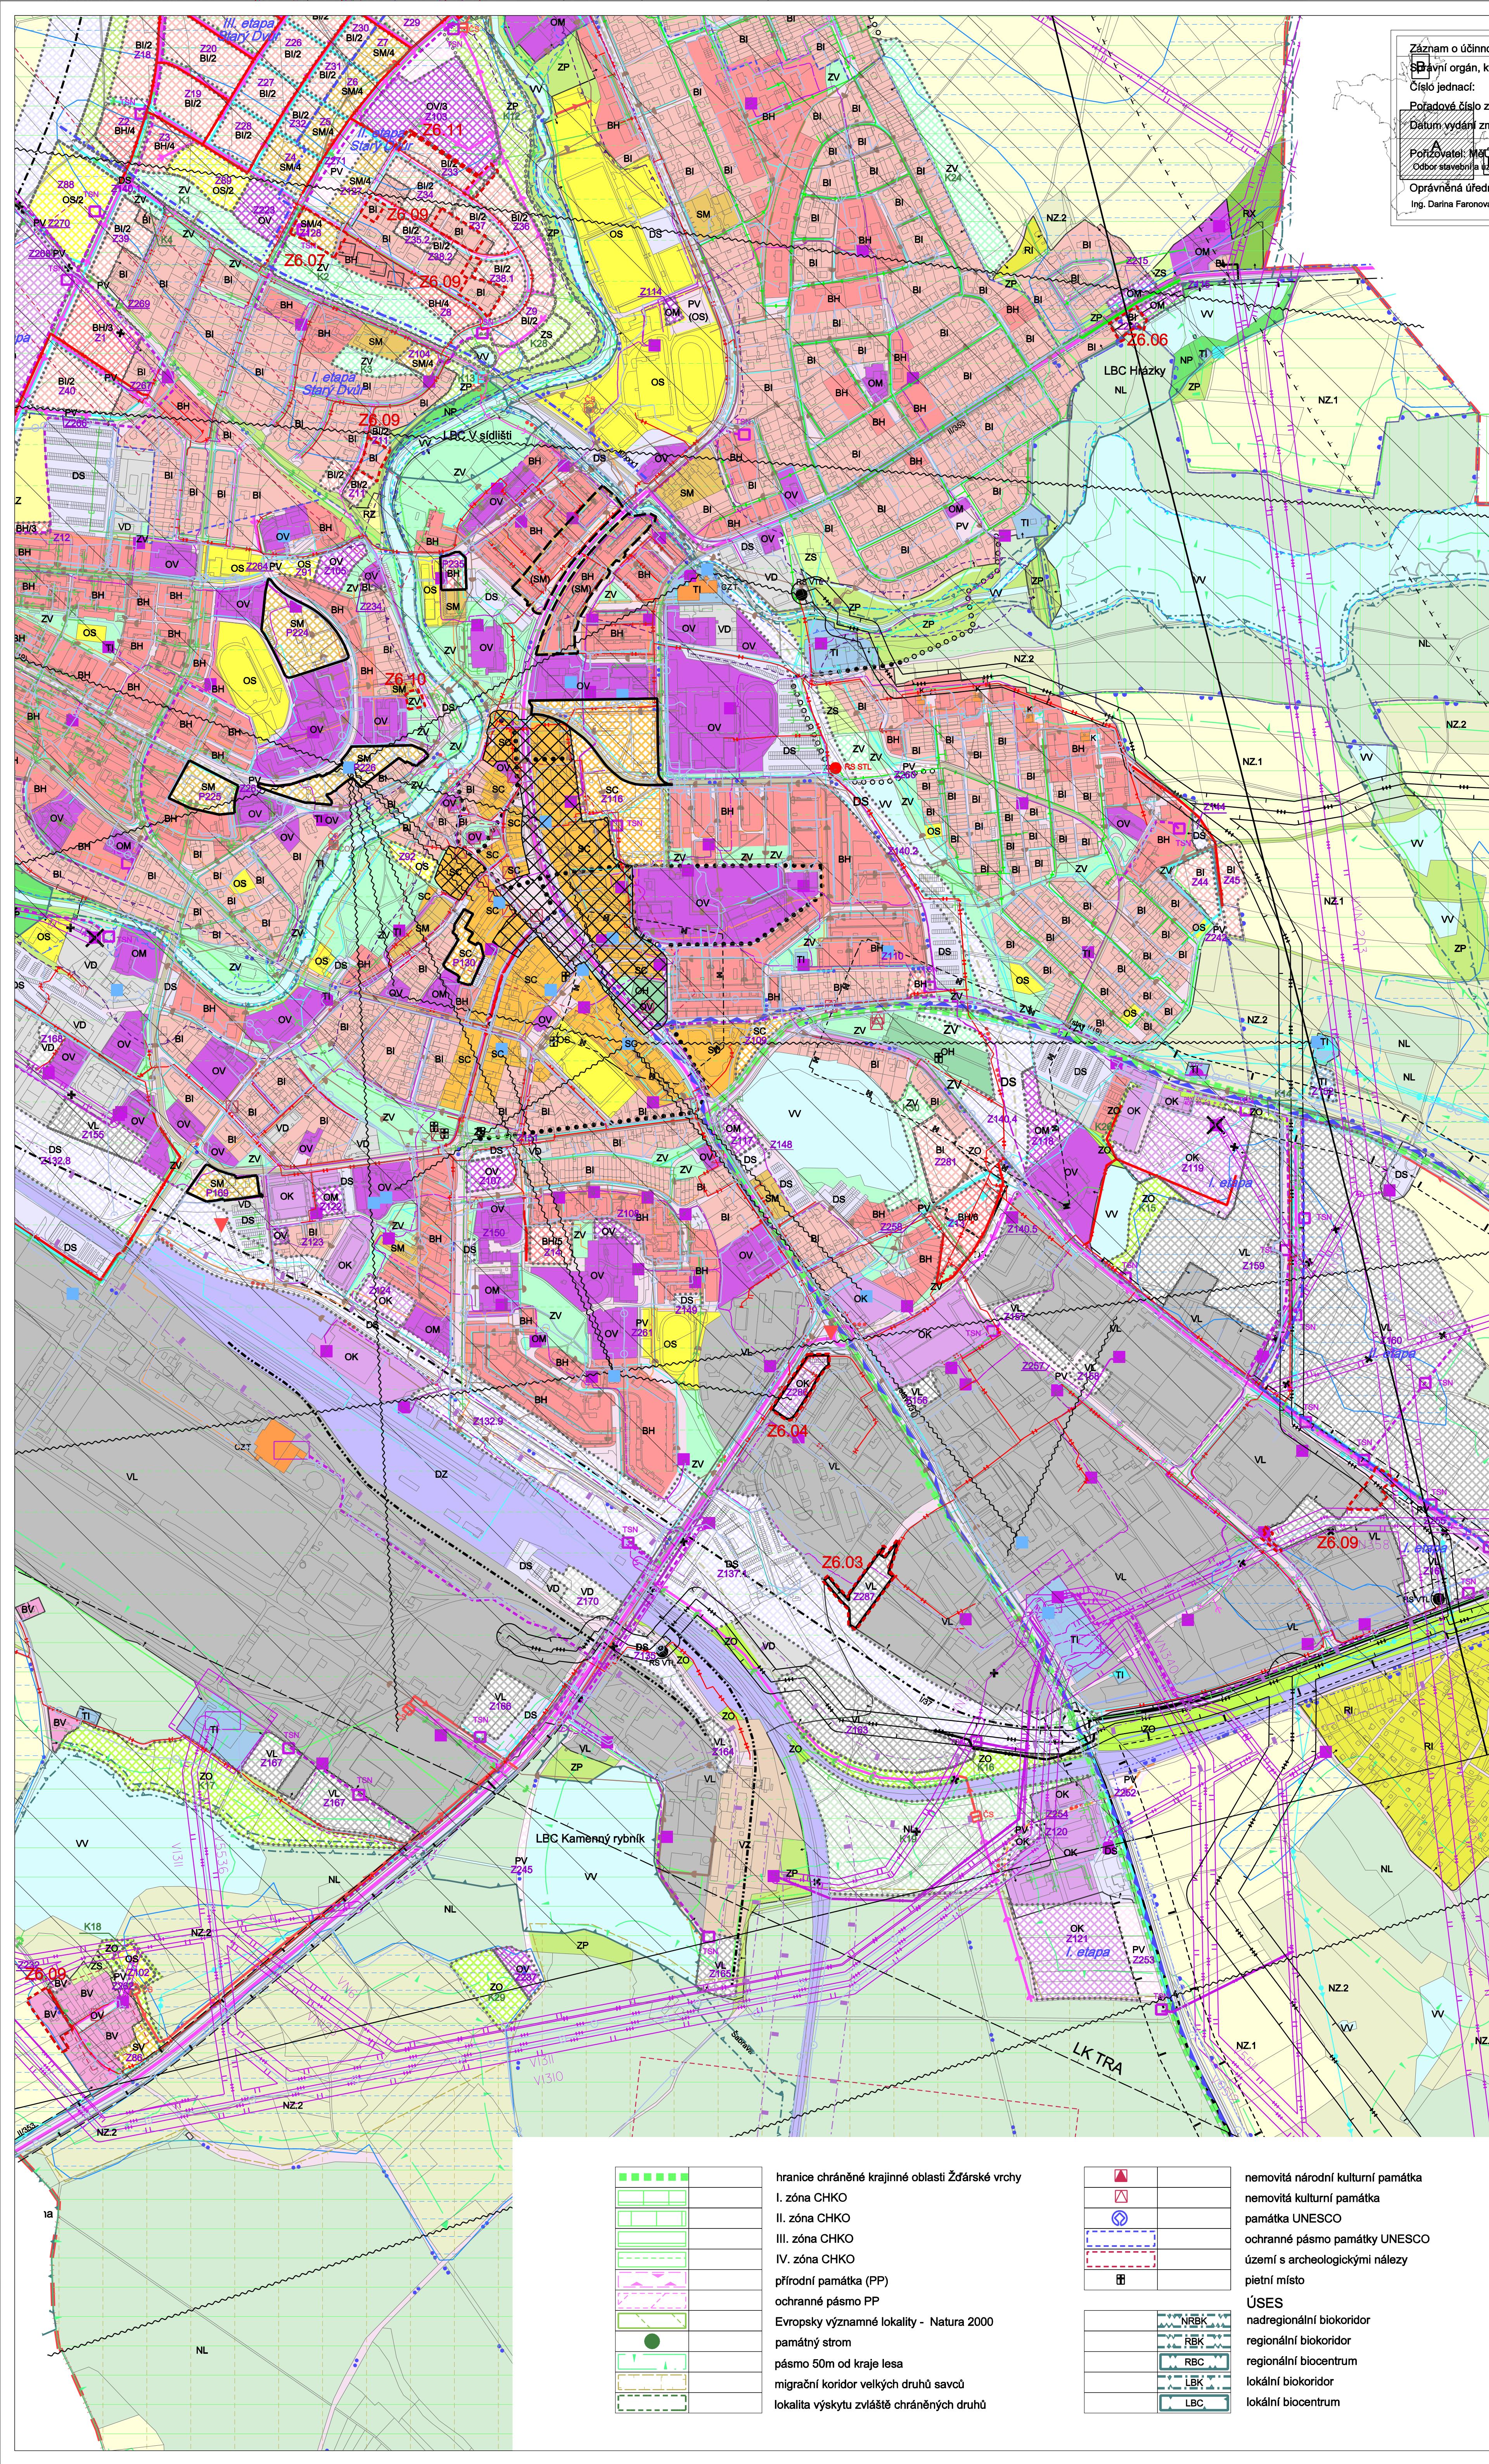

DOPRAVNÍ INFRASTRUKTURA

silnice I. třídy / osa koridoru

krážkovatka na silnici I. třídy - k úpravě

silnice II. třídy / osa koridoru

dopravně významné místní komunikace

ostatní místní komunikace

hlavní pěší trasy

cyklistické trasy a stezky

vlečka

KOORDINAČNÍ VÝKRES - VÝŘEZ A

ZHOTOVITEL	ATELIER URBI spol. s r.o. URBANISTICO - ARCH. PROJEKČNÍ KANCELÁŘ CHOPINNOVA 9, 623 00 BRNO
PROJEKTANTI	ING. MARTINA KABELKOVÁ ING. ARCH. JANA BENĚŠOVÁ ING. HANA VYJALOVÁ
PORIZOVATEL	Měst. ž. Žďár nad Sázavou
DATUM	LEDEN 2024
MĚŘITKO	1 : 5 000
AKCE	ZMĚNA č. 6 ÚZEMNÍHO PLÁNU ŽDÁR NAD SÁZAVOU
ČÍSLO PARÉ	ČÍSLO VÝKRESU
	8A