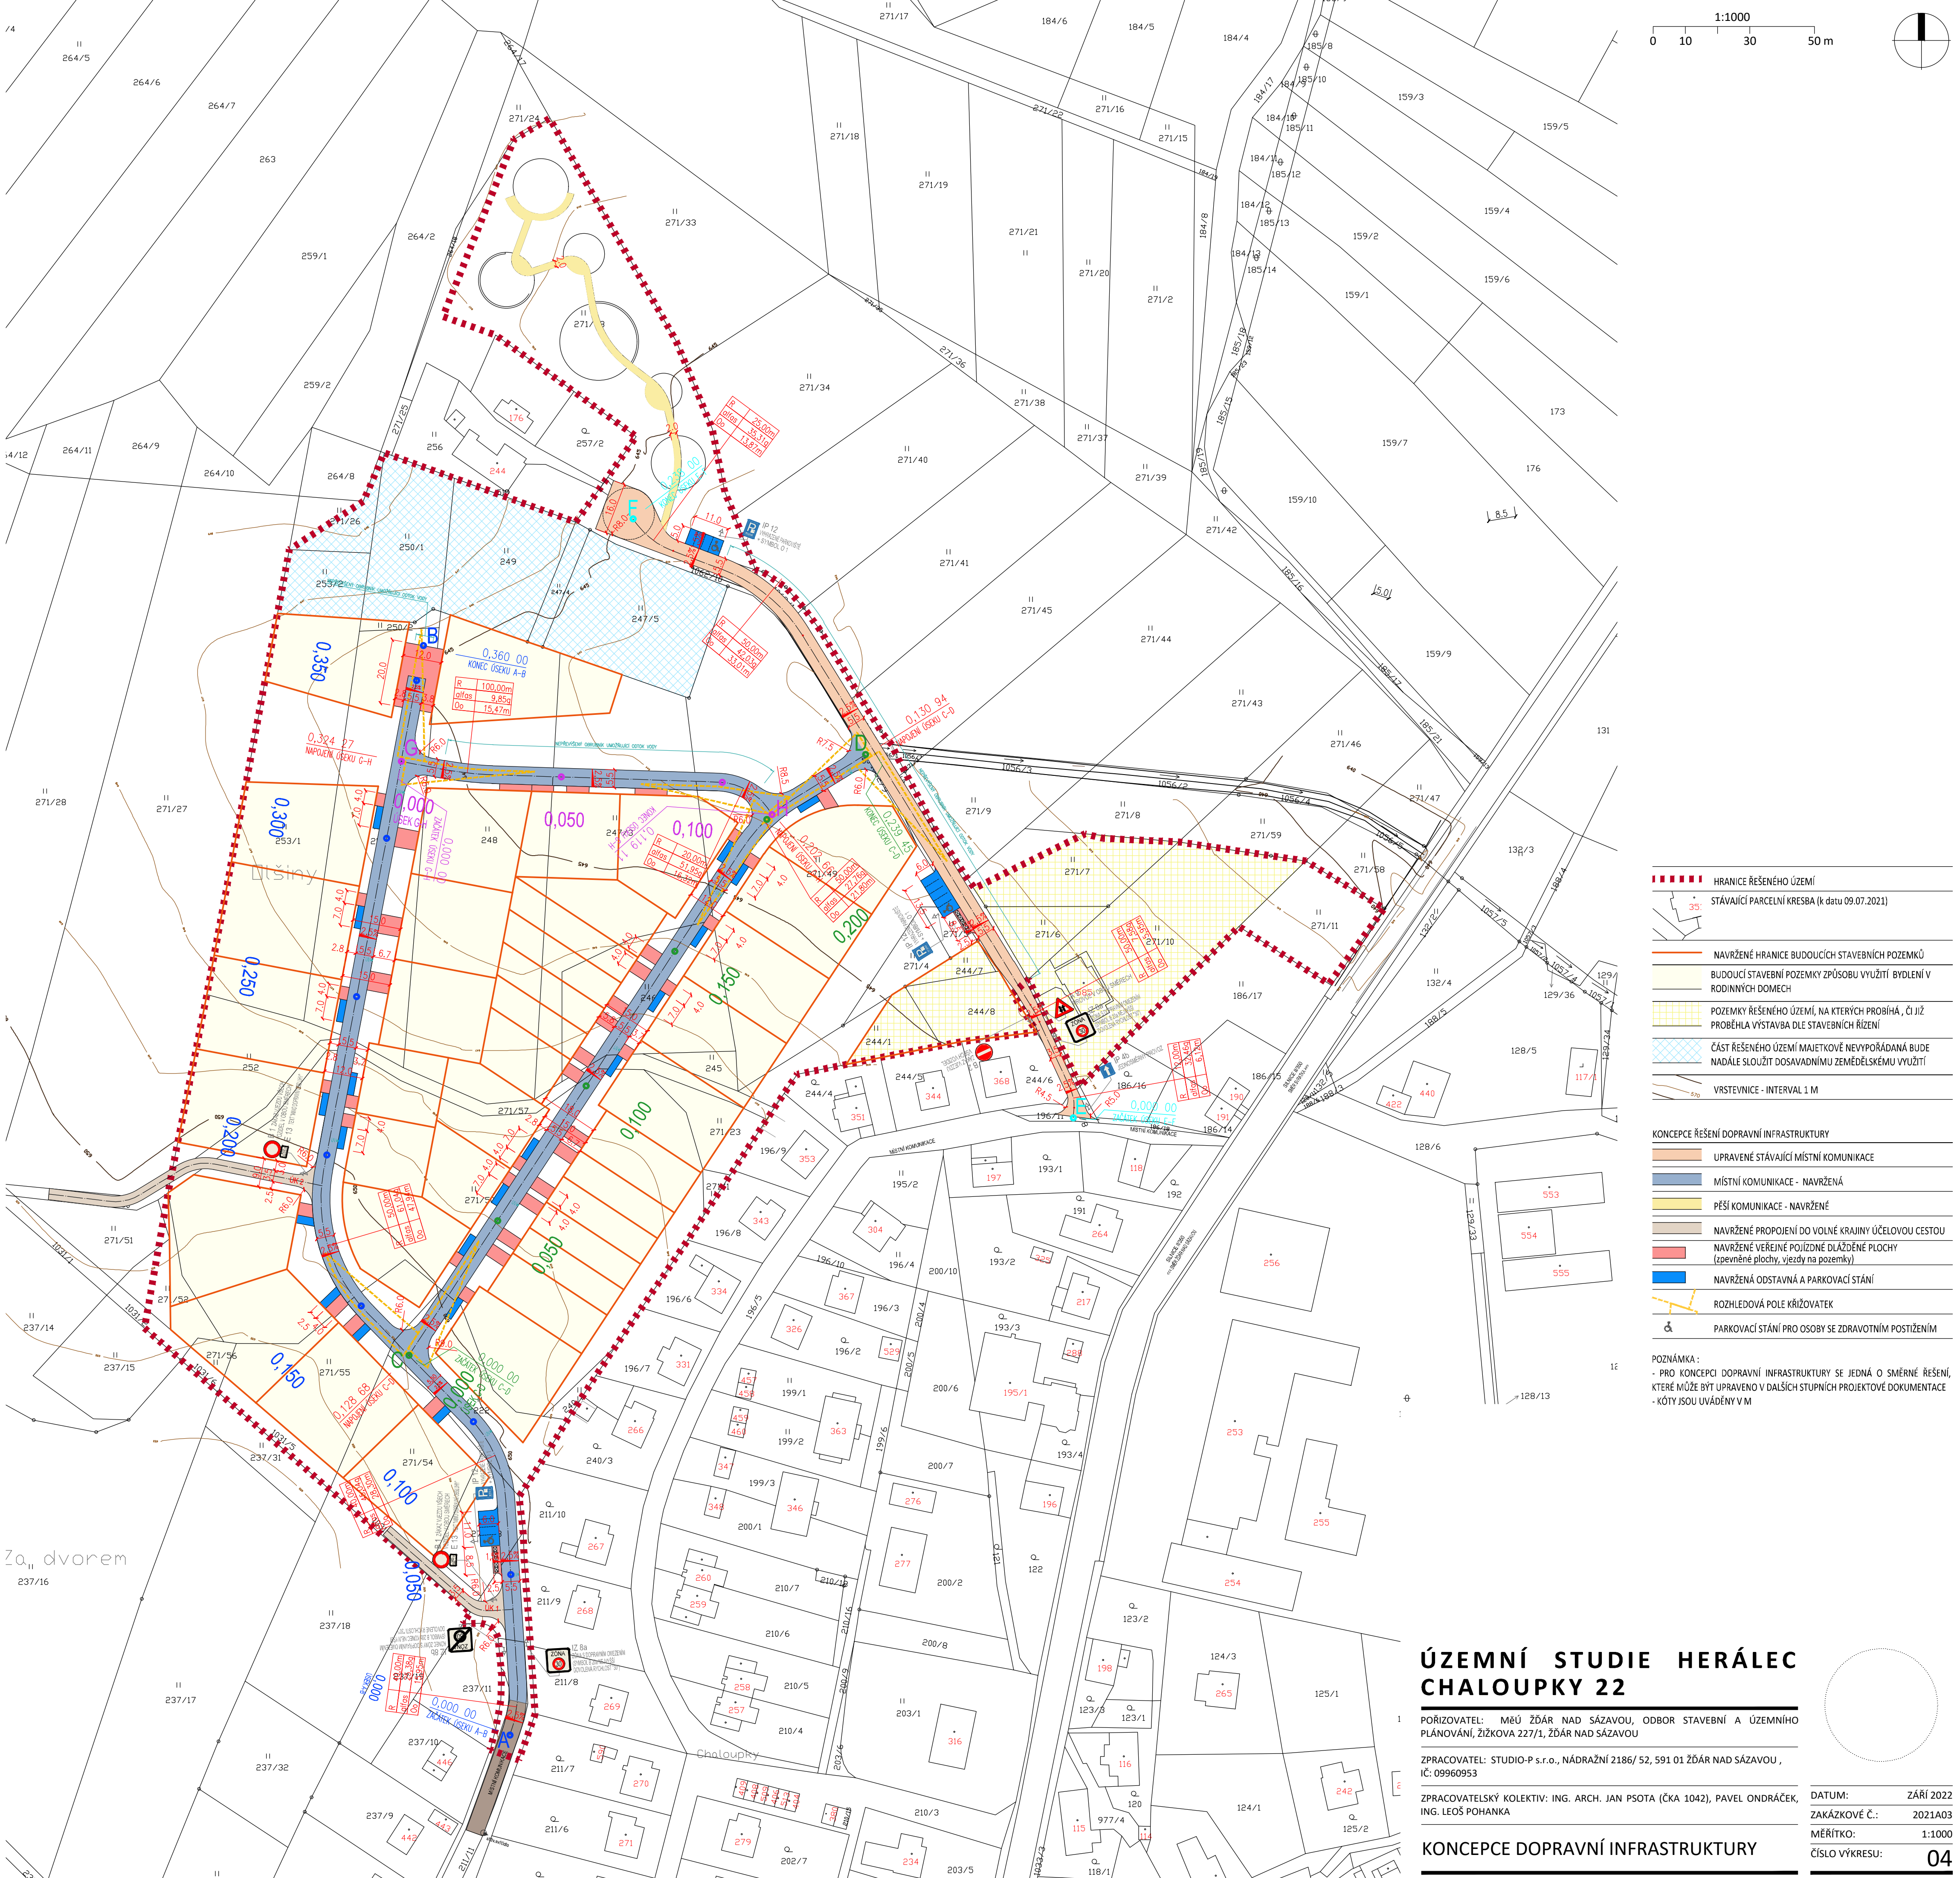


- HRANICE ŘEŠENÉHO ÚZEMÍ
- STÁVAJÍCÍ PARCELNÍ KRESBA (k datu 09.07.2021)
- NAVŘZENÉ HRANICE BUDOUCÍCH STAVEBNÍCH POZEMKŮ
- BUDOUČÍ STAVEBNÍ POZEMKY ZPŮSOBU VYUŽITÍ BYDLENÍ V RODINNÝCH DOMECH
- POZEMKY ŘEŠENÉHO ÚZEMÍ, NA KTERÝCH PROBÍHÁ, ČI JIŽ PROBĚHLA VÝSTAVBA DLE STAVEBNÍCH ŘÍZENÍ
- ČÁST ŘEŠENÉHO ÚZEMÍ MAJETKOVĚ NEVYPOŘÁDANÁ BUDE NADÁLE SLOUŽIT DOSAVDNÍMU ZEMĚDĚLSKÉMU VYUŽITÍ
- VRSTEVNICE - INTERVAL 1 M
- KONCEPCE ŘEŠENÍ DOPRAVNÍ INFRASTRUKTURY
- UPRAVENÉ STÁVAJÍCÍ MÍSTNÍ KOMUNIKACE
- MÍSTNÍ KOMUNIKACE - NAVŘZENÁ
- PĚŠÍ KOMUNIKACE - NAVŘZENÉ
- NAVŘZENÉ PROPOJENÍ DO VOLNÉ KRAJINY ÚČELOVOU CESTOU
- NAVŘZENÉ VEŘEJNÉ POJÍZDNÉ DLÁŽĚNÉ PLOCHY (zpevněné plochy, vjezdy na pozemky)
- NAVŘZENÁ ODSTAVNÁ A PARKOVACÍ STÁNÍ
- ROZHLEDOVÁ POLE KŘÍŽOVATEK
- PARKOVACÍ STÁNÍ PRO OSOBY SE ZDRAVOTNÍM POSTIŽENÍM

POZNÁMKA :
- PRO KONCEPCI DOPRAVNÍ INFRASTRUKTURY SE JEDNÁ O SMĚRNÉ ŘEŠENÍ, KTERÉ MŮŽE BYT UPRAVENO V DALŠÍCH STUPNÍCH PROJEKTOVÉ DOKUMENTACE
- KÓTY JSOU UvádĚNY V M

ÚZEMNÍ STUDIE HERÁLEC CHALOUPKY 22

POŘIZOVATEL: MĚÚ ŽDĚR NAD SÁZAVOU, ODBOR STAVEBNÍ A ÚZEMNÍHO PLÁNOVÁNÍ, ŽIŽKOVA 227/1, ŽDĚR NAD SÁZAVOU

ZPRACOVATEL: STUDIO-P s.r.o., NÁDRAŽNÍ 2186/ 52, 591 01 ŽDĚR NAD SÁZAVOU , IČ: 09960953

ZPRACOVATELSKÝ KOLEKTIV: ING. ARCH. JAN PSOTA (ČKA 1042), PAVEL ONDŘÁČEK, ING. LEOS POHANKA

KONCEPCE DOPRAVNÍ INFRASTRUKTURY

DATUM: ZÁŘÍ 2022

ZAKÁZKOVÉ Č.: 2021A03

MĚŘÍTKO: 1:1000

ČÍSLO VÝKRESU: 04