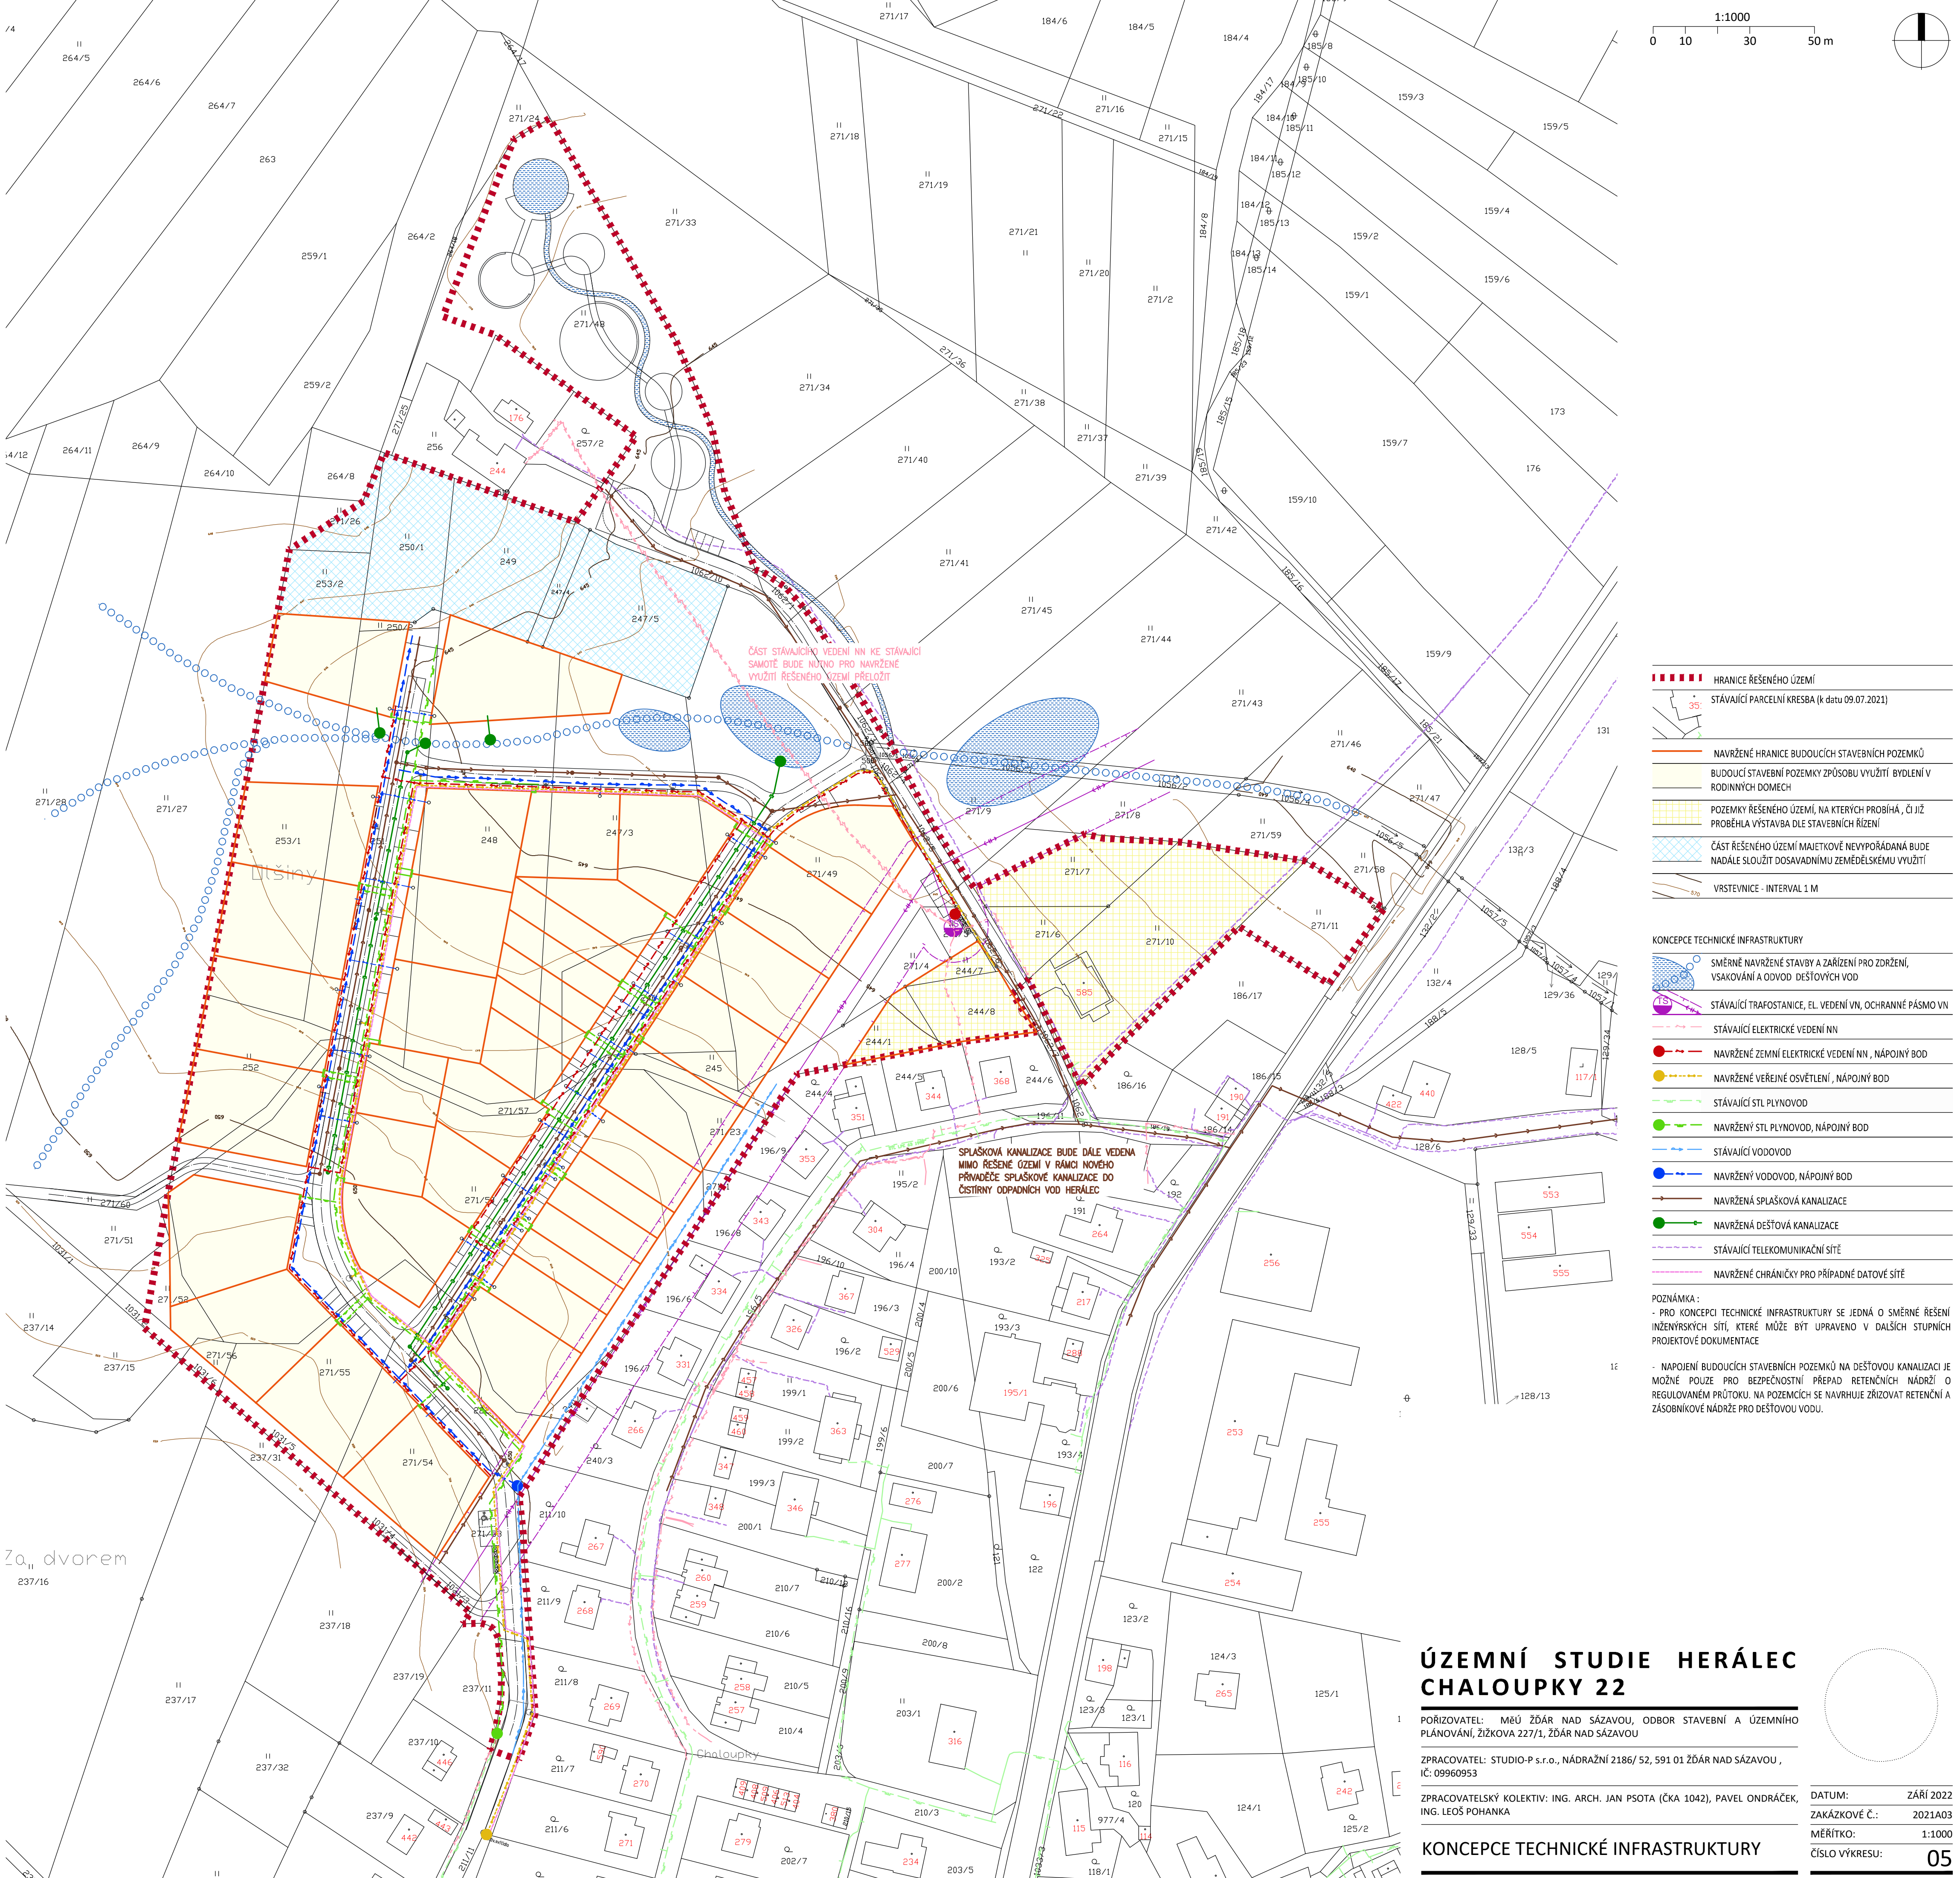


	HRANICE ŘEŠENÉHO ÚZEMÍ
	STÁVAJÍCÍ PARCELNÍ KRESBA (k datu 09.07.2021)
	NAVRŽENÉ HRANICE BUDOUCÍCH STAVEBNÍCH POZEMKŮ
	BUDOUCÍ STAVEBNÍ POZEMKY ZPŮSOBU VYUŽITÍ BYDLENÍ V RODINNÝCH DOMECH
	POZEMKY ŘEŠENÉHO ÚZEMÍ, NA KTERÝCH PROBÍHÁ, ČI JIŽ PROBĚHLA VÝSTAVBA DLE STAVEBNÍCH ŘÍZENÍ
	ČÁST ŘEŠENÉHO ÚZEMÍ MAJETKOVĚ NEVYPORÁDANÁ BUDE NADÁLE SLOUŽIT DOSAVDNÍMU ZEMĚLÉSKÉMU VYUŽITÍ
	VRSTEVNICE - INTERVAL 1 M

KONCEPCE TECHNICKÉ INFRASTRUKTURY	
	SMĚRNÉ NAVRŽENÉ STAVBY A ZAŘÍZENÍ PRO ZDRŽENÍ, VSAKOVÁNÍ A ODVOD DEŠŤOVÝCH VOD
	STÁVAJÍCÍ TRAFOSTANICE, EL. VEDENÍ VN, OCHRANNÉ PÁSMO VN
	STÁVAJÍCÍ ELEKTRICKÉ VEDENÍ NN
	NAVRŽENÉ ZEMNÍ ELEKTRICKÉ VEDENÍ NN, NÁPOJNÝ BOD
	NAVRŽENÉ VEŘEJNÉ OSVĚTLENÍ, NÁPOJNÝ BOD
	STÁVAJÍCÍ STL PLYNOVOD
	NAVRŽENÝ STL PLYNOVOD, NÁPOJNÝ BOD
	STÁVAJÍCÍ VODOVOD
	NAVRŽENÝ VODOVOD, NÁPOJNÝ BOD
	NAVRŽENÁ SPLAŠKOVÁ KANALIZACE
	NAVRŽENÁ DEŠŤOVÁ KANALIZACE
	STÁVAJÍCÍ TELEKOMUNICAČNÍ SÍTĚ
	NAVRŽENÉ CHRÁNIČKY PRO PŘÍPADNÉ DATOVÉ SÍTĚ

POZNÁMKA :
- PRO KONCEPCI TECHNICKÉ INFRASTRUKTURY SE JEDNÁ O SMĚRNÉ ŘEŠENÍ INŽENÝRSKÝCH SÍTÍ, KTERÉ MŮŽE BÝT UPRAVENO V DALŠÍCH STUPNÍCH PROJEKTOVÉ DOKUMENTACE
- NÁPOJENÍ BUDOUCÍCH STAVEBNÍCH POZEMKŮ NA DEŠŤOVOU KANALIZACI JE MOŽNÉ POUŽE PRO BEZPEČNOSTNÍ PŘEPAD RETENČNÍCH NÁDRŽÍ O REGULOVANÉM PRŮTOKU. NA POZEMCÍCH SE NAVRHUJE ZŘÍZOVAT RETENČNÍ A ZÁSOBNÍKOVÉ NÁDRŽE PRO DEŠŤOVOU VODU.

ÚZEMNÍ STUDIE HERÁLEC CHALOUPKY 22

PORÍZOVATEL: MĚÚ ŽDĚR NAD SÁZAVOU, ODBOR STAVEBNÍ A ÚZEMNÍHO PLÁNOVÁNÍ, ŽIŽKOVA 227/1, ŽDĚR NAD SÁZAVOU

ZPRACOVATEL: STUDIO-P s.r.o., NÁDRAŽNÍ 2186/ 52, 591 01 ŽDĚR NAD SÁZAVOU , IČ: 09960953

ZPRACOVATELSKÝ KOLEKTIV: ING. ARCH. JAN PSOTA (ČKA 1042), PAVEL ONDŘÁČEK, ING. LEOS POHANKA

KONCEPCE TECHNICKÉ INFRASTRUKTURY

DATUM:	ZÁŘÍ 2022
ZAKÁZKOVÉ Č.:	2021A03
MĚŘÍTKO:	1:1000
ČÍSLO VÝKRESU:	05