


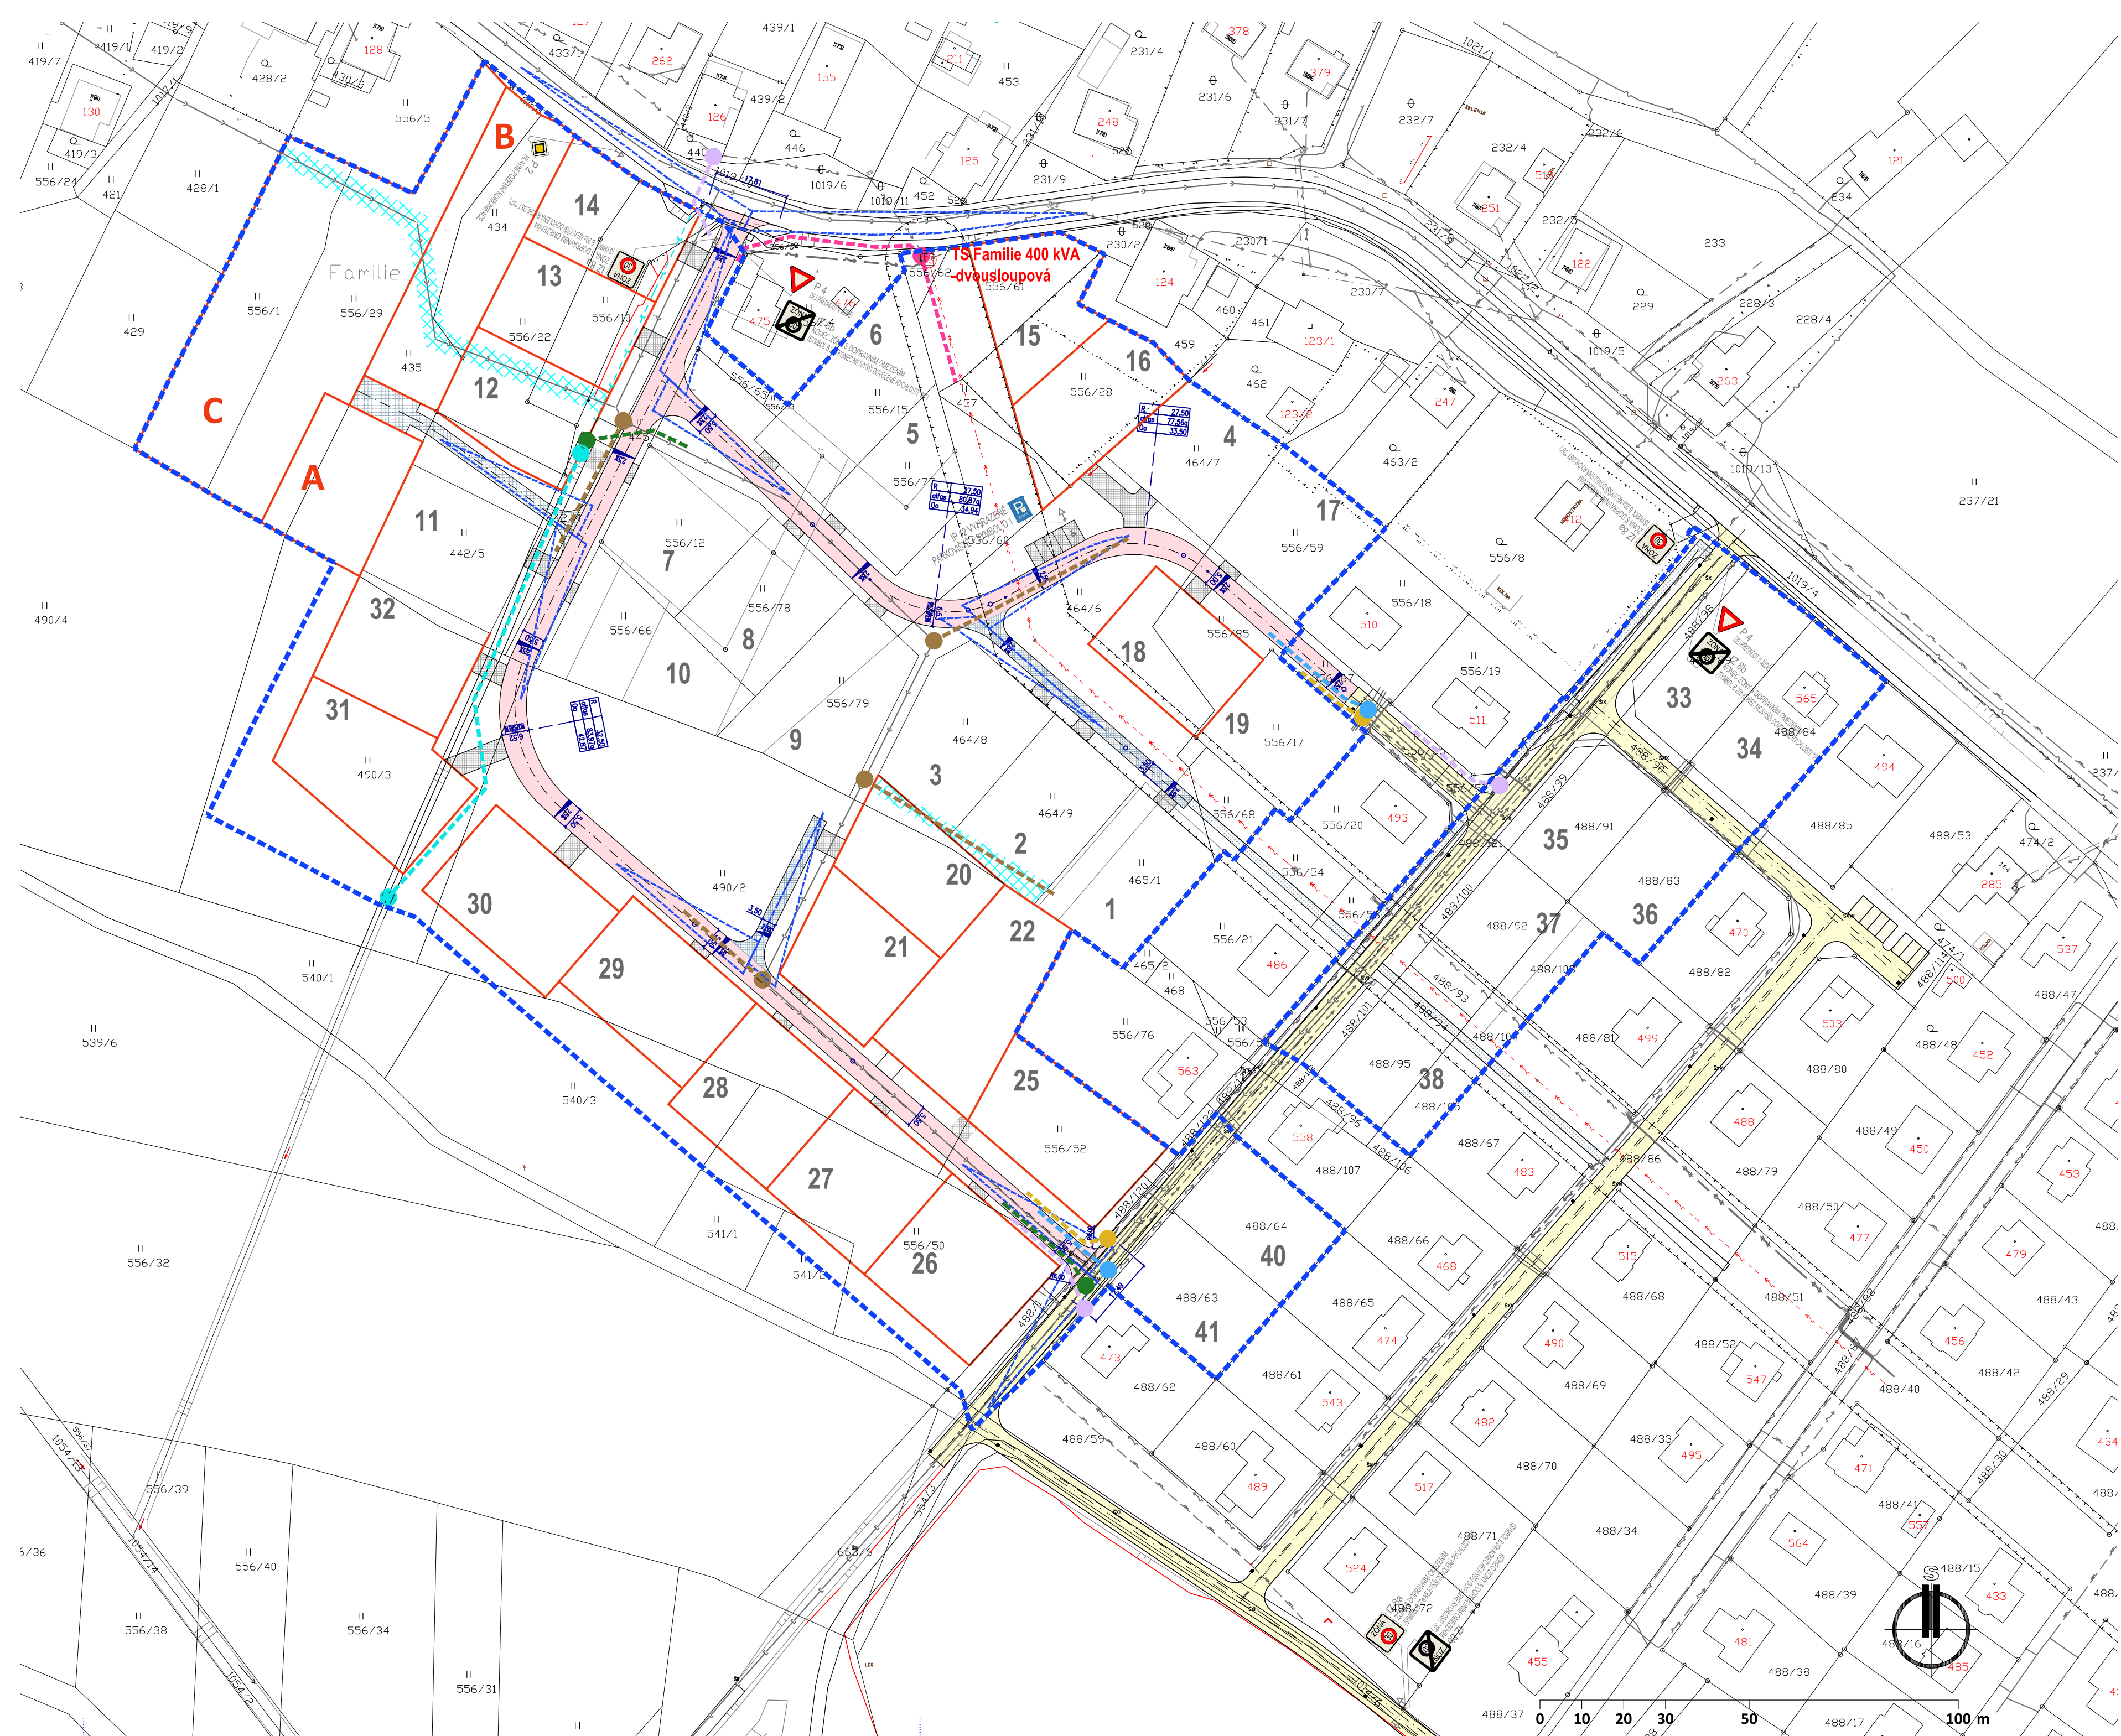

	HRANICE ŘEŠENÉHO ÚZEMÍ
	STÁVAJÍCÍ PARCELACE (PODKLAD MAPY KN K DATU 5.5.2020)
	NAVRŽENÁ PARCELACE STAVEBNÍCH POZEMKŮ
	OZNAČENÍ STAVEBNÍCH POZEMKŮ PŘEVZATÉ Z PŘEDCHOZÍ ÚZEMNÍ STUDIE
	OZNAČENÍ STAVEBNÍCH POZEMKŮ VYMEZENÝCH V ČÁSTI PLOCH SMÍŠENÝCH OBYTNÝCH

KONCEPCE DOPRAVNÍ INFRASTRUKTURY	
	MÍSTNÍ KOMUNIKACE - STÁVAJÍCÍ
	MÍSTNÍ KOMUNIKACE - NAVRŽENÁ - ŽIVIČNÝ POVRCH
	MÍSTNÍ KOMUNIKACE - NAVRŽENÁ - DLÁŽDENÝ POVRCH
	PĚŠÍ KOMUNIKACE, CHODNÍKY
	NAVRŽENÉ VEŘEJNÉ POJÍZDNÉ PLOCHY, VJEZDY NA POZEMKY, PARKOVIŠTĚ
	ROZHLEDOVÝ TROJÚHELNÍK KŘÍŽOVATKY
	VYHRÁZENÉ PARKOVACÍ MÍSTO PRO OSOBY SE ZDRAVOTNÍM POSTIŽENÍM

KONCEPCE ŘEŠENÍ TECHNICKÉ INFRASTRUKTURY	
	STÁVAJÍCÍ VEDENÍ ELEKTŘINY VN VČ. OCHRANNÉHO PÁSMO
	STÁVAJÍCÍ TRAFOSTANICE
	STÁVAJÍCÍ ROZVODY NN
	MOŽNÝ NÁPOJNÝ BOD A SMĚR VEDENÍ NAVRŽENÉHO ROZVODU NN
	MOŽNÝ NÁPOJNÝ BOD A SMĚR VEDENÍ VEŘEJNÉHO OSVĚTLENÍ
	STÁVAJÍCÍ STL PLYNOVOD
	MOŽNÝ NÁPOJNÝ BOD A SMĚR VEDENÍ NAVRŽENÉHO STL PLYNOVODU
	STÁVAJÍCÍ SPLAŠKOVÁ KANALIZACE
	MOŽNÝ NÁPOJNÝ BOD NAVRŽENÉ SPLAŠKOVÉ KANALIZACE
	STÁVAJÍCÍ DEŠŤOVÁ KANALIZACE
	MOŽNÝ NÁPOJNÝ BOD A SMĚR VEDENÍ NAVRŽENÉ DEŠŤOVÉ KANALIZ.
	STÁVAJÍCÍ ZATRUBNĚNÍ VODNÍHO TOKU - PŘEDPOKLÁDANÝ PRŮBĚH
	NAVRHOVANÉ ZATRUBNĚNÍ STÁVAJÍCÍ STROUHY (VODNÍHO TOKU)
	STÁVAJÍCÍ VEŘEJNÝ VODOVOD
	MOŽNÝ NÁPOJNÝ BOD A SMĚR VEDENÍ NOVÉHO VODOVODU
	STÁVAJÍCÍ VEDENÍ SÍTĚ ELEKTRONICKÉ KOMUNIKACE
	NEZASTAVITELNÁ ČÁST STAVEBNÍHO POZEMKU S VYMEZENÍM VĚCNÉHO BŘEMENE VEDENÍ TECHNICKÉ INFRASTRUKTURY

POZNÁMKA :
- územní studie nevylučuje upřesnění navrženého řešení koncepce dopravní a technické infrastruktury v následných stupních zpracovávané projektové dokumentace

ÚZEMNÍ STUDIE HERÁLEC			
SOUBOR RODINNÝCH DOMŮ FAMILIE			
ZAK. ČÍS.	1/5/20	DATUM	06/2020
MĚŘÍTKO	1:1000	ČÍS. VÝKR.	06
KONCEPCE DOPRAVNÍ A TECHNICKÉ INFRASTRUKTURY			