


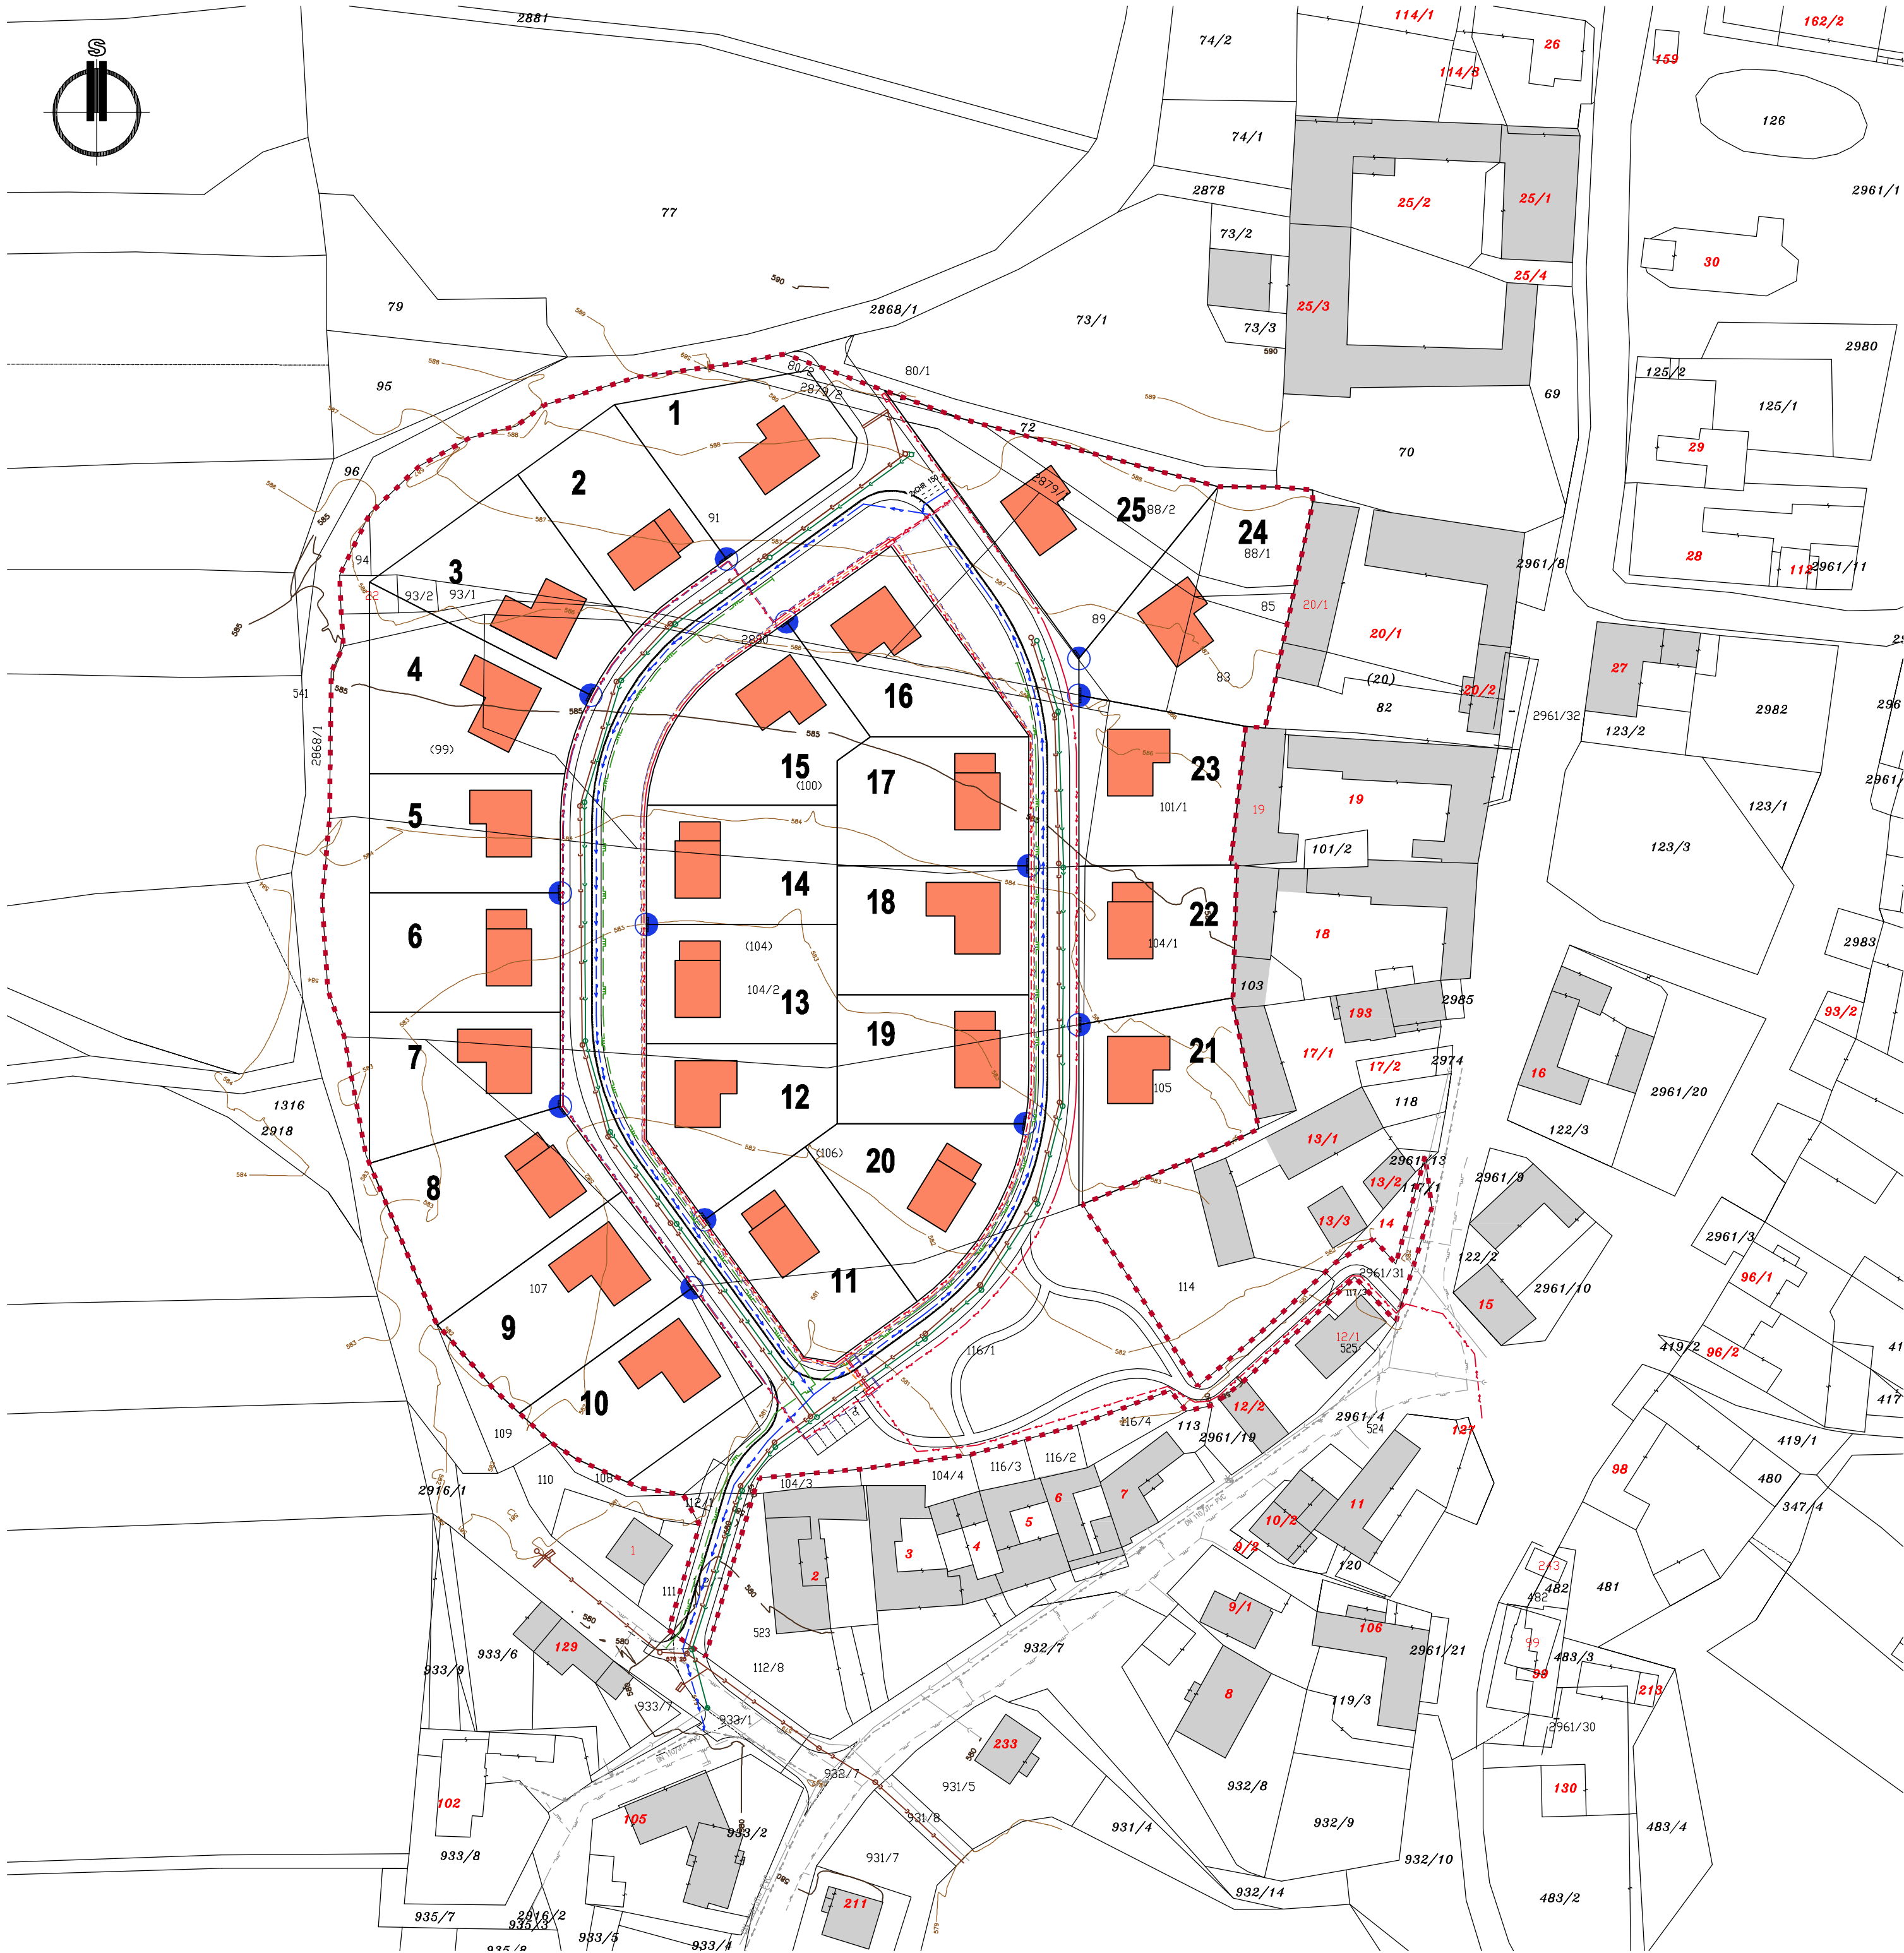

LEGENDA

- HRANICE ŘEŠENÉHO ÚZEMÍ
- STÁVAJÍCÍ PARCELNÍ HRANICE
- NAVRŽENÁ PARCELACE
- 1 - 25 OZNAČENÍ STAVEBNÍCH POZEMKŮ
- SMĚRNÝ PŮDORYS NOVÝCH RODINNÝCH DOMŮ A GARÁŽÍ
- KANALIZACE DEŠŤOVÁ - NAVRŽENÁ
- KANALIZACE SPLAŠKOVÁ NAVRŽENÁ
- KANALIZACE JEDNOTNÁ - STÁVAJÍCÍ
- VODOVOD - NAVRŽENÝ
- VODOVOD - STÁVAJÍCÍ
- STL PLYNOVOD - NAVRŽENÝ
- STL PLYNOVOD - STÁVAJÍCÍ
- VEŘEJNÉ OSVĚTLENÍ - NAVRŽENÉ
- ELEKTRICKÝ KABEL NN - NAVRŽENÝ
- ELEKTRICKÝ KABEL NN - STÁVAJÍCÍ
- CHRÁNIČKY PRO DATOVÉ KABELY - NAVRŽENÉ
- SCHÉMA UMÍSTĚNÍ PILÍŘŮ MĚŘENÍ ENERGII
- VRSTEVNICE a' 1M
- NEJBLIŽŠÍ STÁVAJÍCÍ OBJEKTY DLE MAPY KN

ING. MARIE PSOTOVÁ, STUDIO P, NÁDRAŽNÍ 52, 591 01 ŽDĚR NAD SÁZ.			IČ: 13648594
HLAVNÍ PROJEKTANT	VED. PROJEKTANT	VYPRACOVAL	
ING. ARCH. JAN PSOTA	ING. MARIE PSOTOVÁ	PAVEL ONDŘÁČEK	
POŘIZOVATEL : MĚÚ ŽDĚR NAD SÁZAVOU, ODBOR ROZVOJE A ÚZEMNÍHO PLÁNOVÁNÍ			
AKCE :		STUPEŇ	ÚZ.STUDIE
J Á M Y ÚZEMNÍ STUDIE - OBYTNÝ SOUBOR 25 RD		ZAK. ČÍS.	2/II/10
		MĚŘÍTKO	1:1000
		DATUM	09/2010
		ČÍS. VÝKR.	07