

MAPOVÝ PODKLAD


	Hranice parcel
	Vnitřní kresba parcel
	Budovy
	Vrstevnice po 2 m

LIMITY VYUŽITÍ ÚZEMÍ

	Hranice řešeného území
	Ochranné pásmo silnice I/37
	Limitní izofona hluku dle hlukové studie

DOPRAVNÍ INFRASTRUKTURA

	Místní komunikace - asfaltový povrch (obousměrně pojízdný pruh)
	Místní komunikace - zatravněovací tvarovky (odstavný pruh)

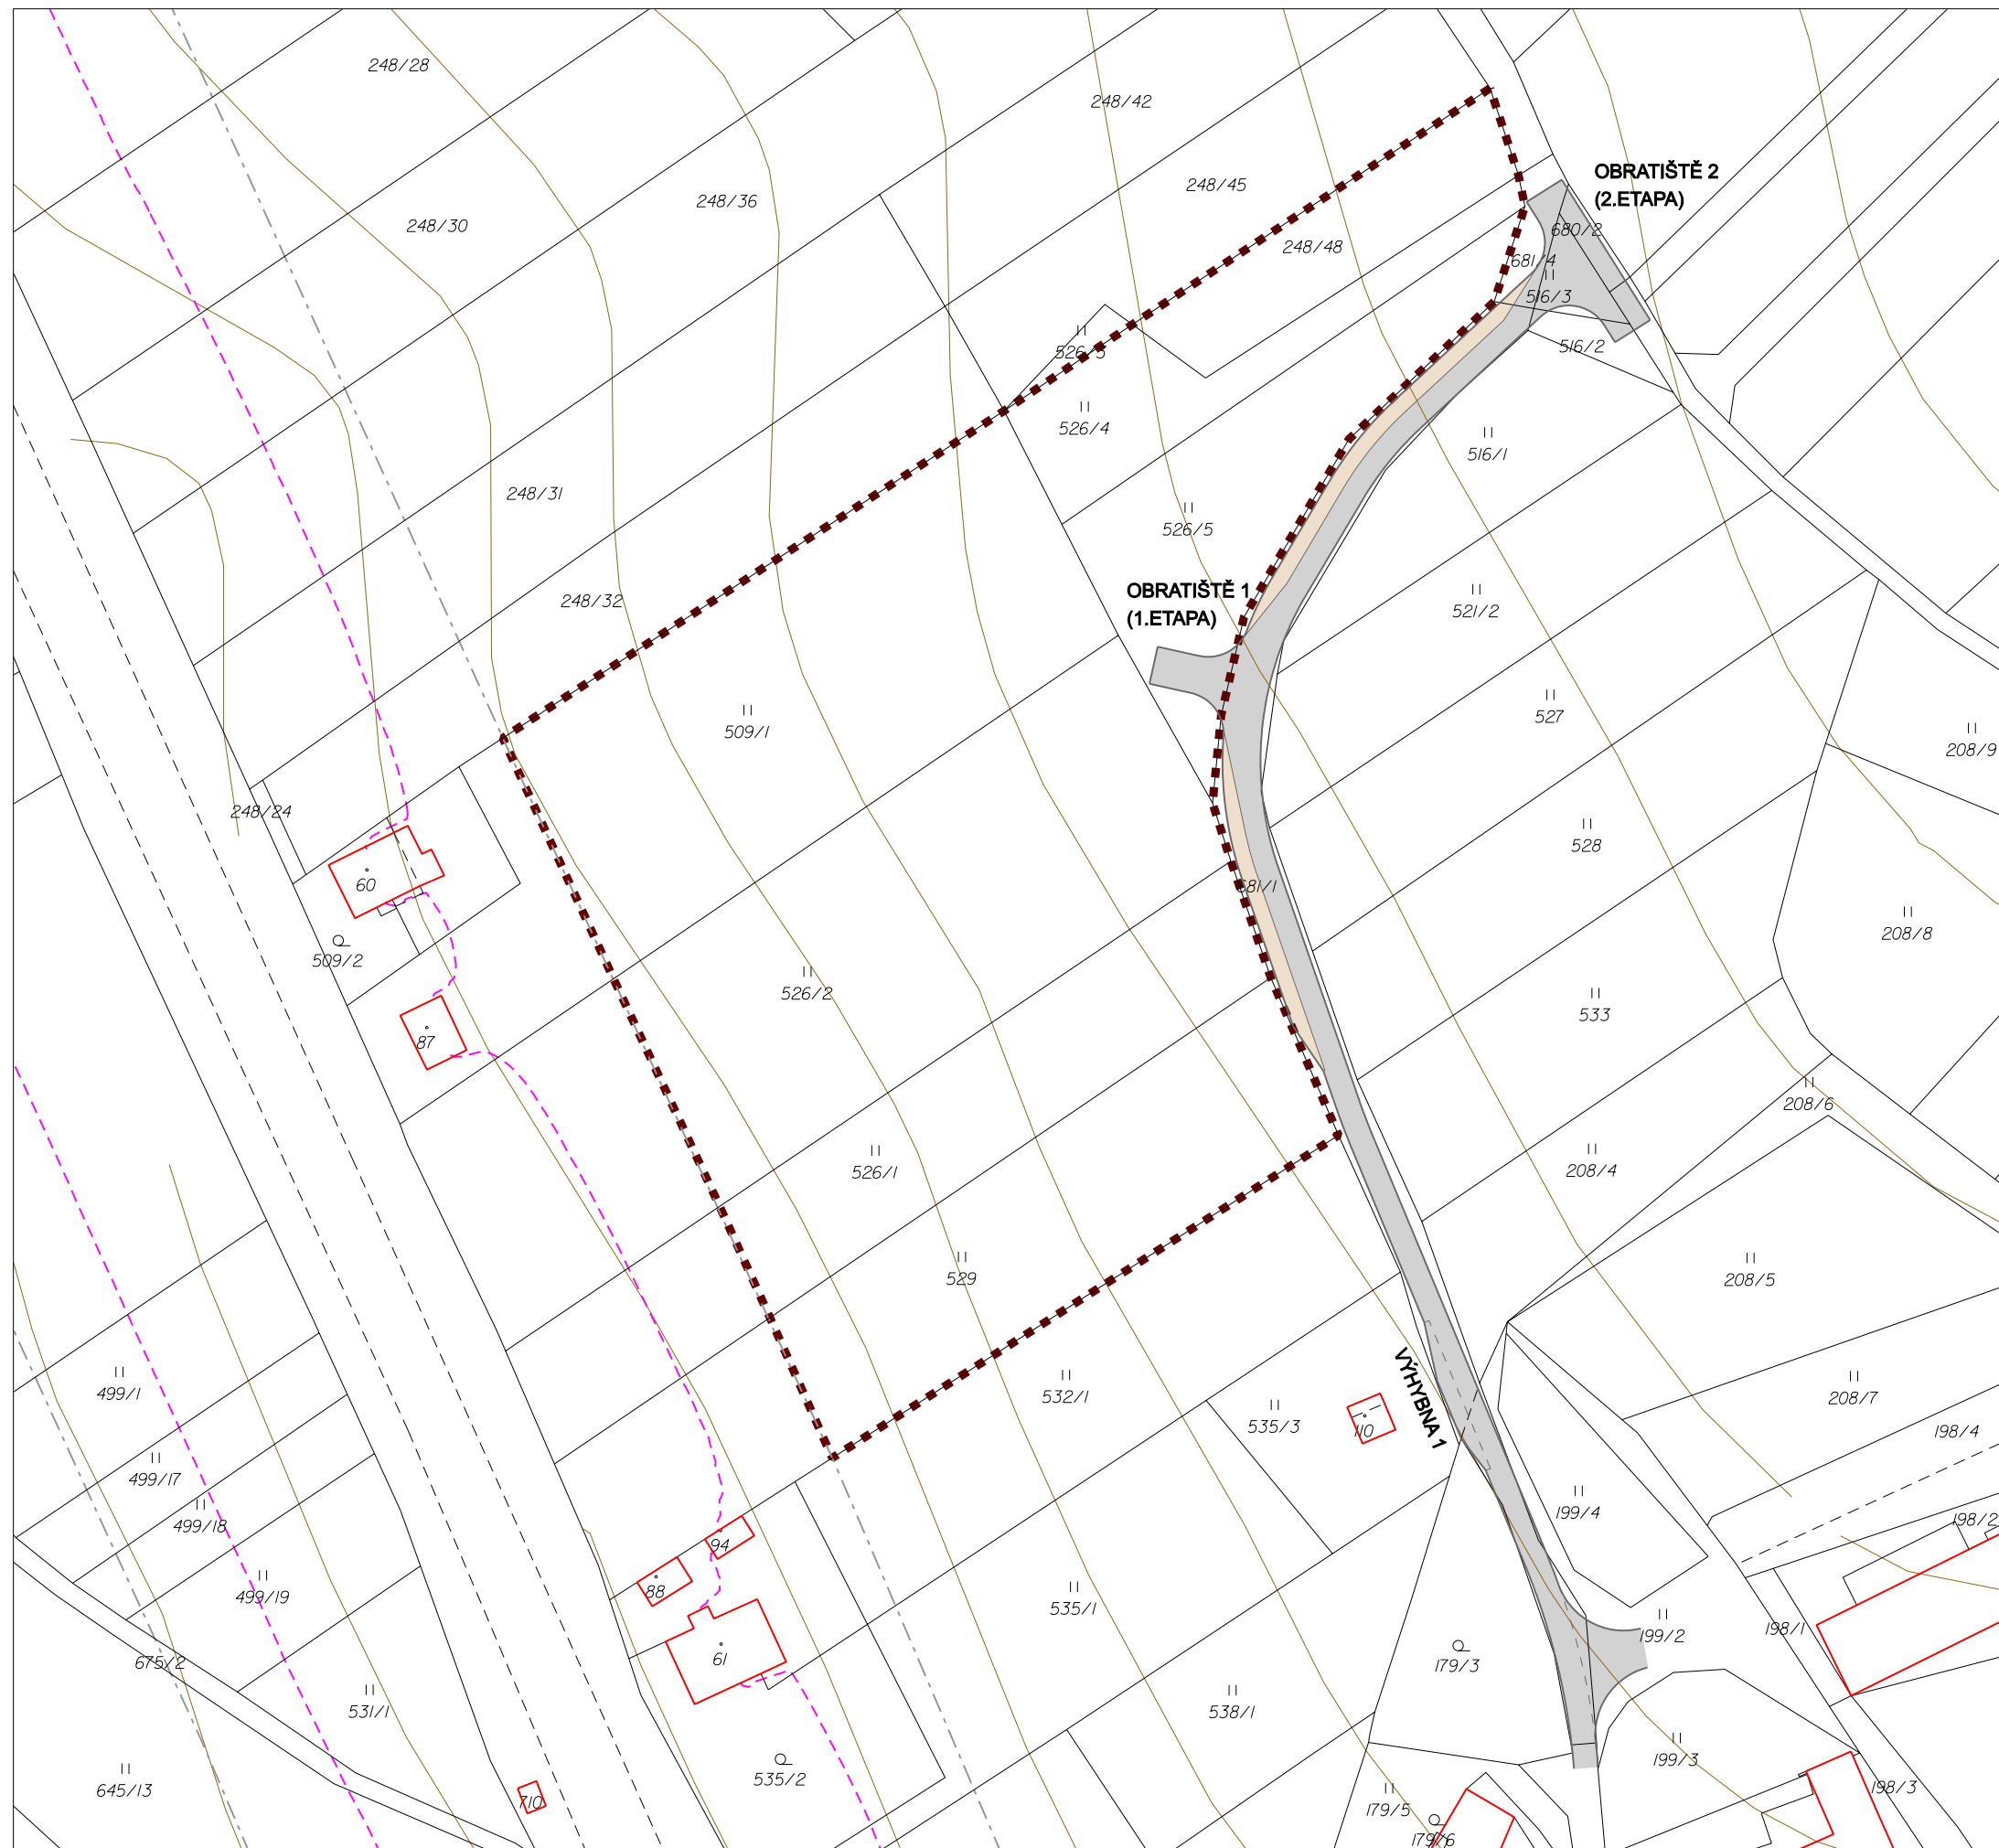

M 1 : 1 000

