


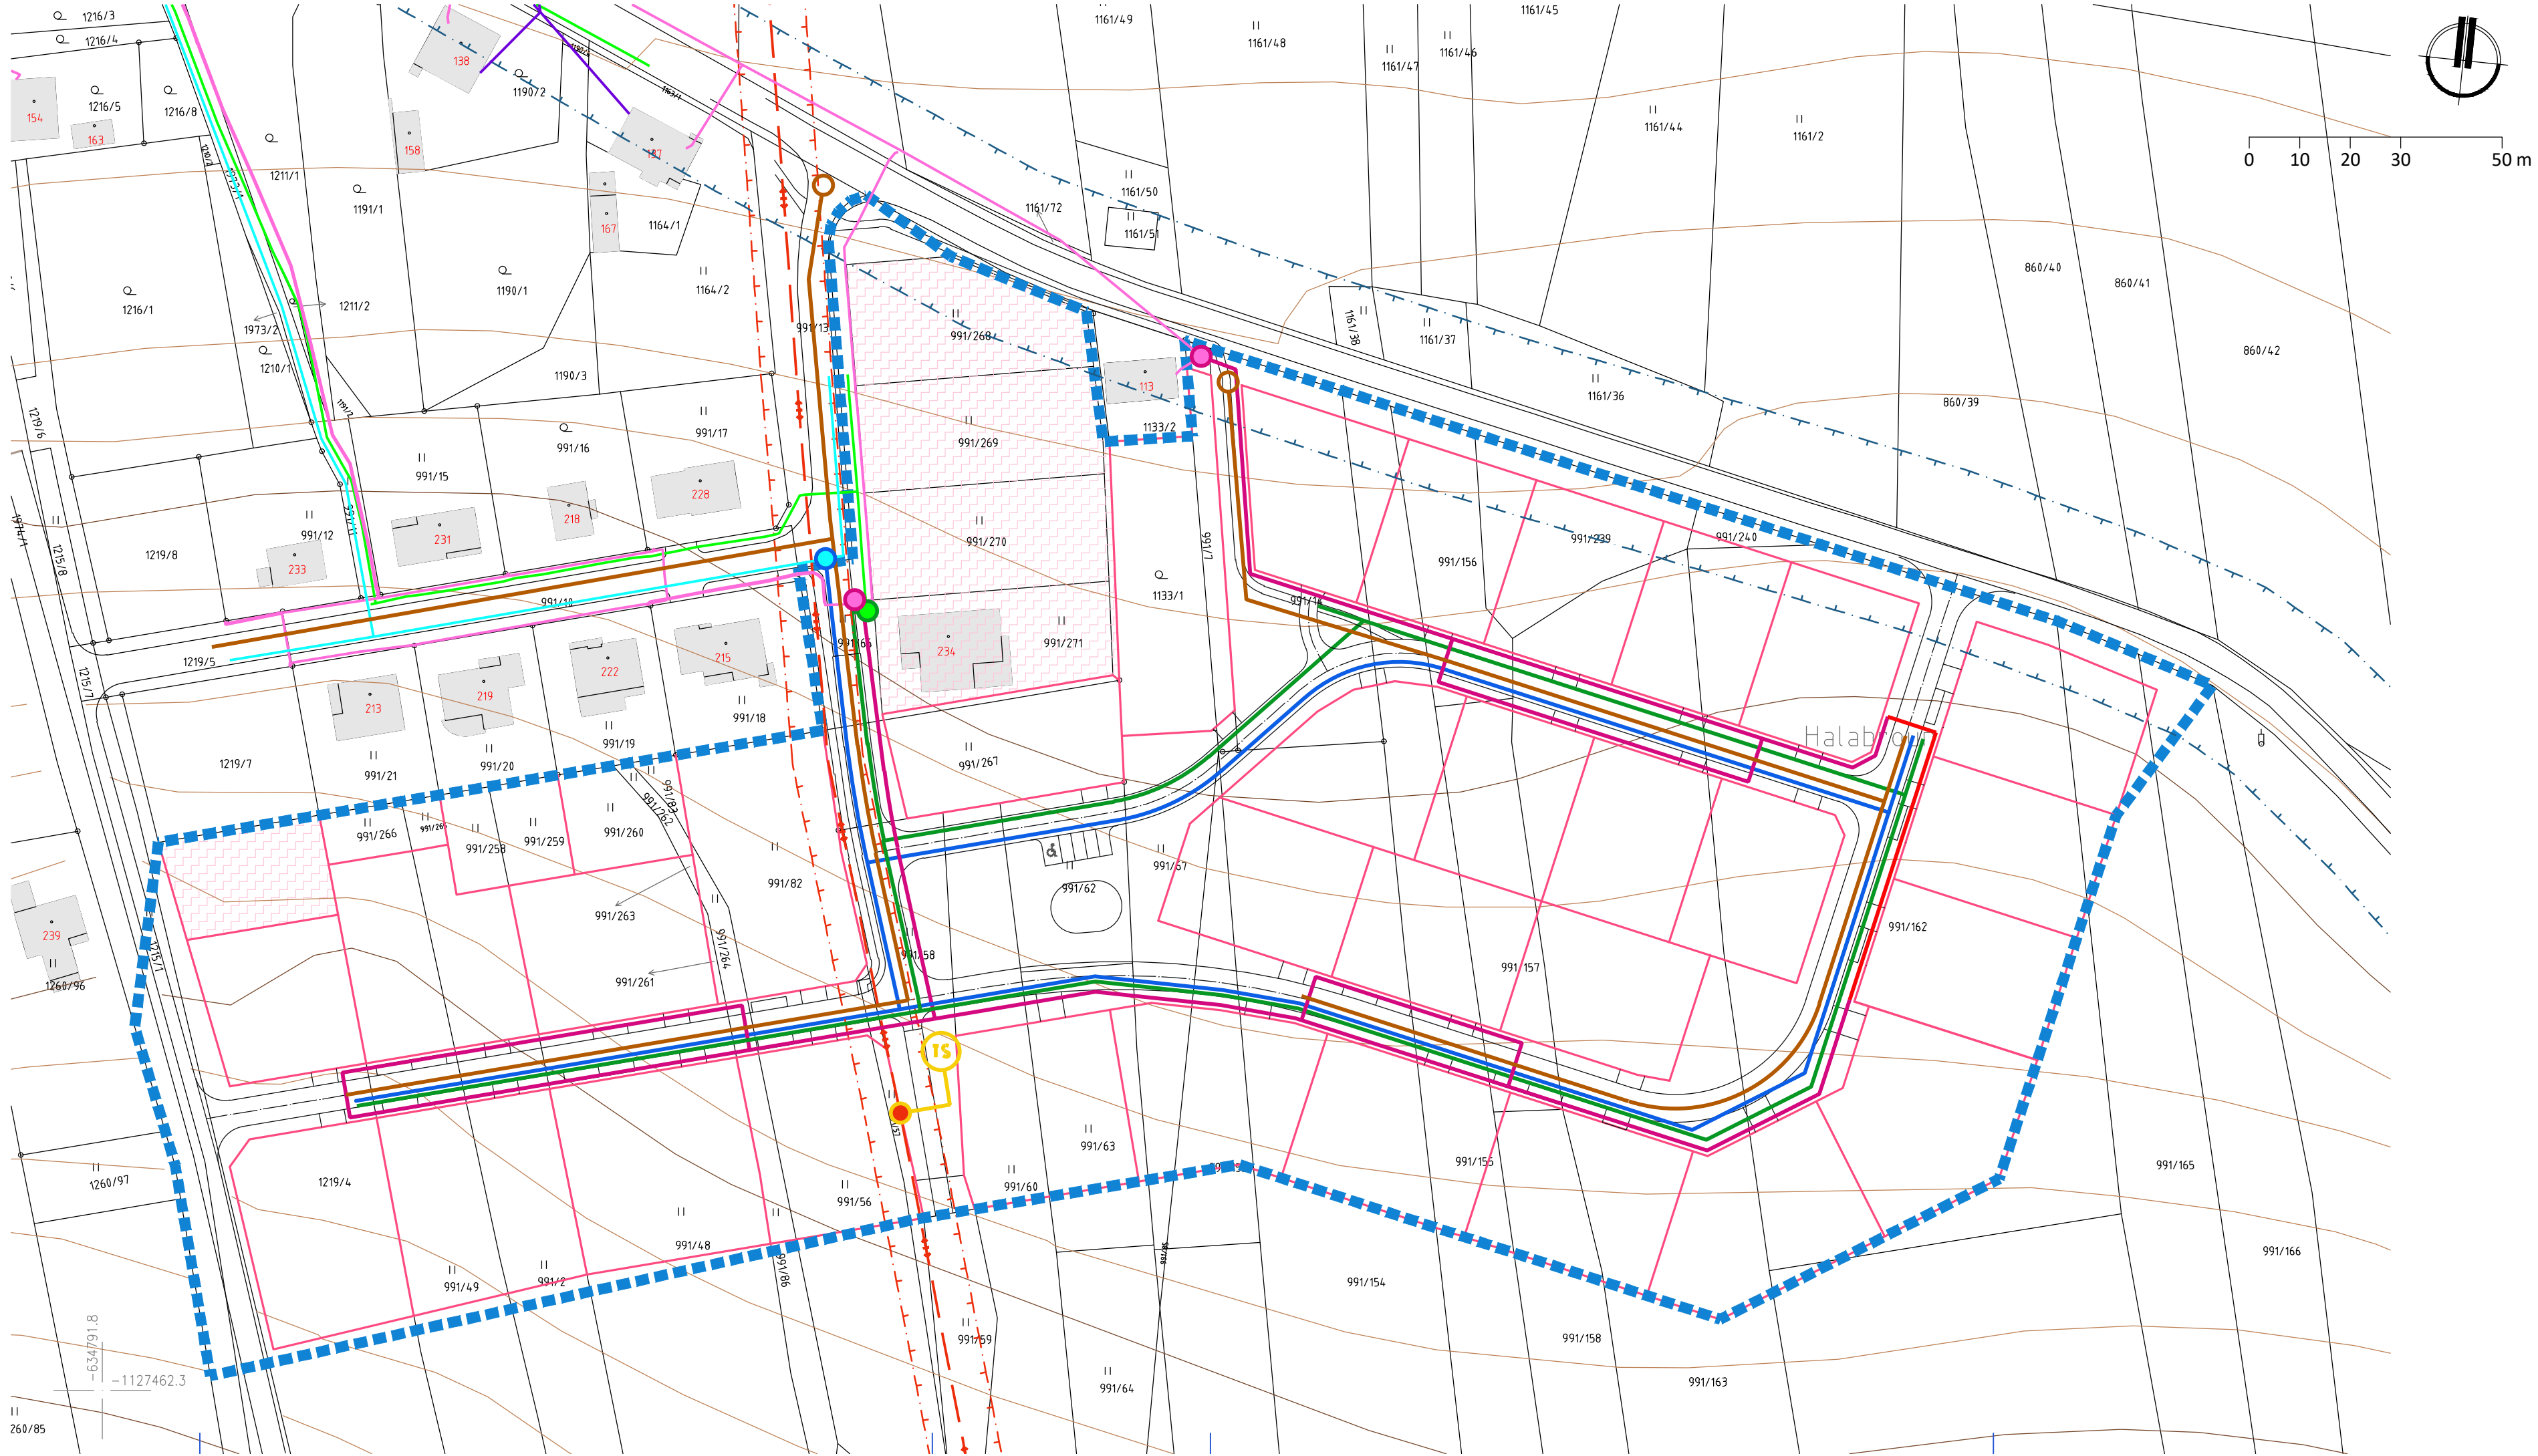

	HRANICE ŘEŠENÉHO ÚZEMÍ
	STÁVAJÍCÍ PARCELNÍ KRESBA + STÁVAJÍCÍ STAVBY
	POZEMKY S PROBĚHLÝM STAVEBNÍM ŘÍZENÍM, PRO TYTO POZEMKY NENÍ ÚS PODKLADEM PRO ROZHODOVÁNÍ V ÚZEMÍ
	NAVRŽENÉ HRANICE STAVEBNÍCH POZEMKŮ
	VRSTEVNICE - INTERVAL 2 M

KONCEPCE ŘEŠENÍ TECHNICKÉ INFRASTRUKTURY

	STÁVAJÍCÍ VEDENÍ ELEKTRINY VN VČ. OCHRANNÉHO PÁSMO
	MOŽNÉ POSÍLENÍ ELEKTRICKÝCH ROZVODŮ ŘEŠENÉ LOKALITY NOVOU TRAFOSTANICÍ A PŘÍPOJKOU VN ZE STÁVAJÍCÍHO VEDENÍ
	STÁVAJÍCÍ VEDENÍ ELEKTRINY NN
	MOŽNÝ NÁPOJNÝ BOD A SMĚR VEDENÍ NAVRŽENÉHO ROZVODU NN
	STÁVAJÍCÍ STL PLYNOVOD
	MOŽNÝ NÁPOJNÝ BOD A SMĚR VEDENÍ NAVRŽENÉHO STL PLYNOVODU
	STÁVAJÍCÍ VODOVOD
	MOŽNÝ NÁPOJNÝ BOD A SMĚR VEDENÍ NOVÉHO VODOVODU
	MOŽNÉ VEDENÍ SPLAŠKOVÉ KANALIZACE, OBEC NEMÁ V SOUČASNÉ DOBĚ VYBUDOVANOU ODDÍLNOU SPLAŠKOVOU KANALIZACE, KONEČNÉ ŘEŠENÍ TAK BUDE SOUČÁSTÍ KONCEPCE STANOVENÉ PRO CELOU OBEC, MÍSTA NAPOJENÍ JSOU VYZNAČENA V MÍSTECH PŘEDPOKLÁDÁNÝCH TRAS VEDENÍ SPLAŠKOVÉ KANALIZACE VYCHÁZEJÍCÍ ZE ZNÁMÉ MORFOLOGIE TERÉNU
	STÁVAJÍCÍ ROZVODY SÍTĚ ELEKTRONICKÉ KOMUNIKACE

POZNÁMKA :
- PRO KONCEPCI TECHNICKÉ INFRASTRUKTURY SE JEDNÁ O SMĚRNÉ ŘEŠENÍ INŽENÝRSKÝCH SÍTÍ, KTERÉ MŮŽE BÝT UPRAVENO V DALŠÍCH STUPNÍCH PROJEKTOVÉ DOKUMENTACE
- NÁPOJNÉ BODY JSOU VYZNAČENY DLE ÚDAJŮ ZADAVATELE ÚS
- KONCEPCE NAKLÁDÁNÍ S DEŠŤOVÝMI VODAMI JE VYZNAČENA V SAMOSTATNÉM VÝKRESE

ÚZEMNÍ STUDIE PAVLOV OBYTNÝ SOUBOR RD POD ČERNALKOU II., 2023			
POŘIZOVATEL: MěÚ Žďár nad Sázavou, ODBOR STAVEBNÍ A ÚZEMNÍHO PLÁNOVÁNÍ, ŽIŽKOVA 227/1			
ZHOTOVITEL: PAVEL ONDRÁČEK, STUDIO-P, NÁDRAŽNÍ 2186/52, 591 01 Žďár nad Sázavou, IČ 70401977			
PROJEKTANT: ING.ARCH. JAN PSOTA, ČKA 01042			
ZAK. ČÍS.	1/6/23	DATUM	06/2023
MĚŘÍTKO	1:1000	ČÍS. VÝKR.	7.
KONCEPCE OSTATNÍ TECHNICKÉ INFRASTRUKTURY			