


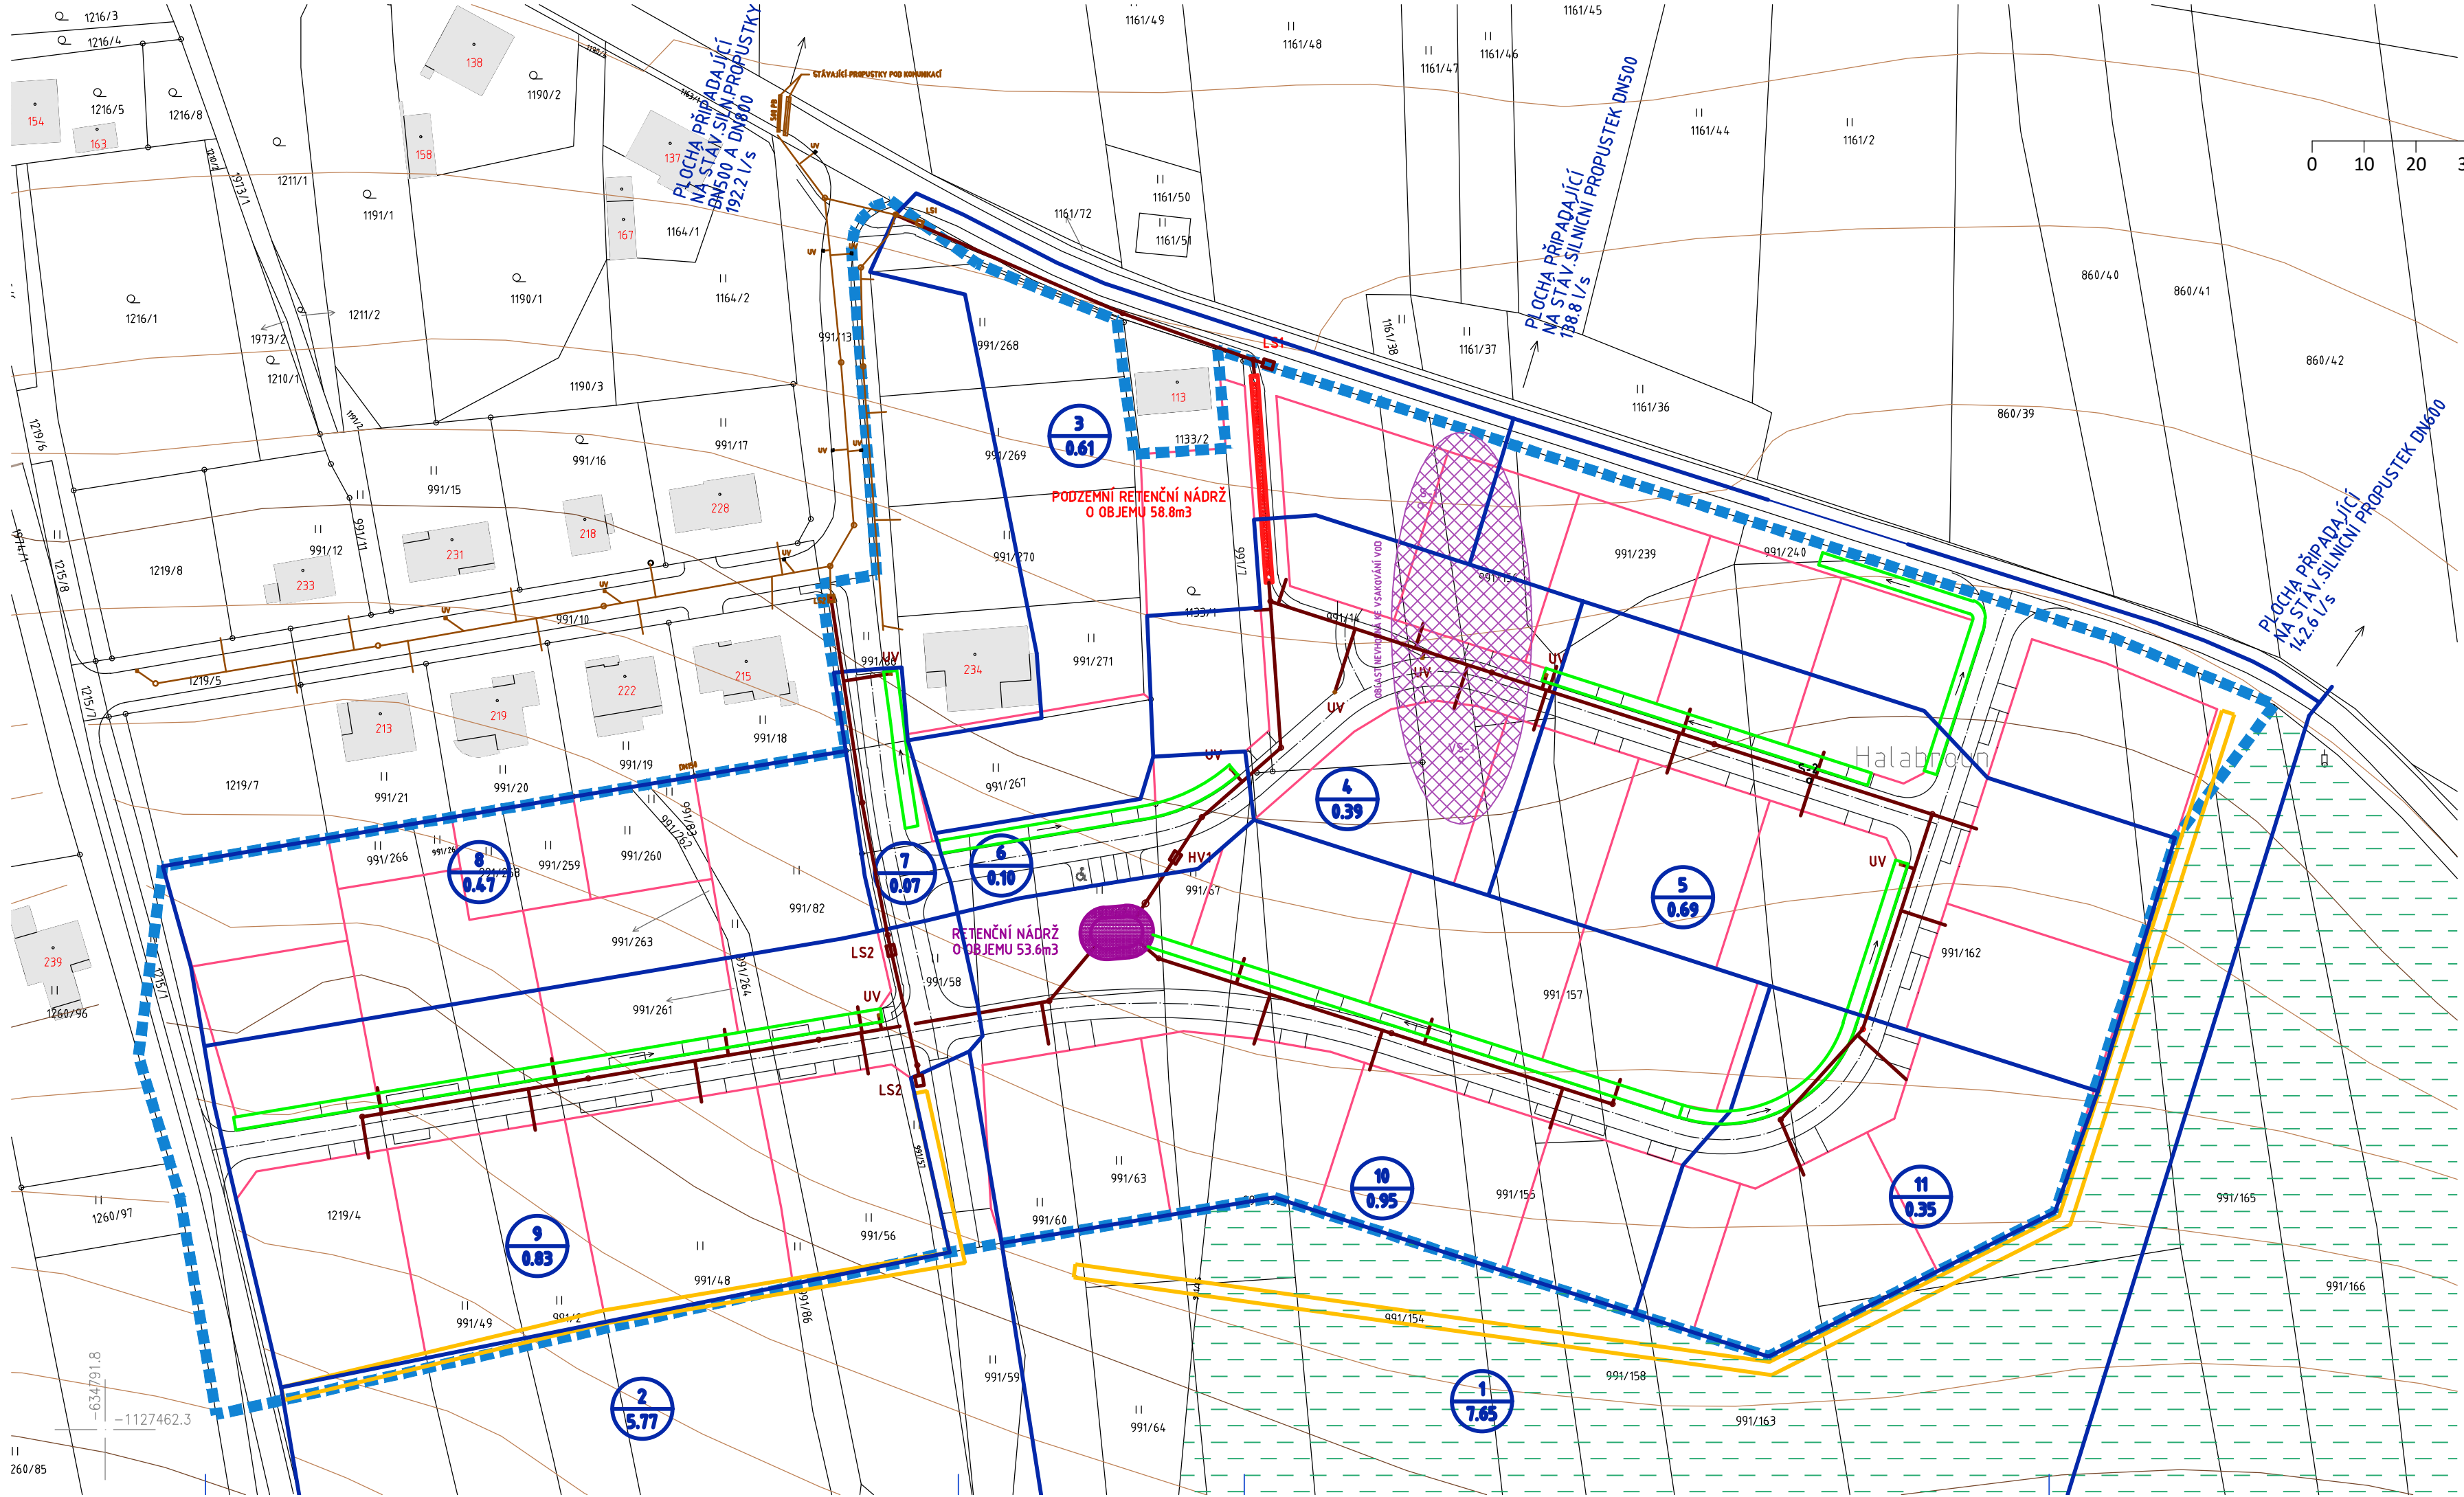

	HRANICE ŘEŠENÉHO ÚZEMÍ
	STÁVAJÍCÍ PARCELNÍ KRESBA + STÁVAJÍCÍ STAVBY
	NAVRŽENÉ HRANICE STAVEBNÍCH POZEMKŮ
	VRSTEVNICE - INTERVAL 2 M

KONCEPCE NAKLÁDÁNÍ SE SRÁŽKOVÝMI VODAMI

	HRANICE POVODÍ
	NAVRŽENÉ PRVKY DEŠŤOVÉ KANALIZACE - I. ETAPA
	STÁVAJÍCÍ DEŠŤOVÁ KANALIZACE
	VSÁKOVACÍ PRŮLEH
	LAPAČ SPLAVENIN
	HORSKÁ VPUŠŤ
	ULIČNÍ VPUŠŤ
	RETENČNÍ NÁDRŽ - NADZEMNÍ
	RETENČNÍ NÁDRŽ - PODZEMNÍ
	VSÁKOVACÍ PRŮLEH PRO EXTRAVILÁNOVÉ VODY
	AGROTECHNICKÁ OPATŘENÍ NA POZEMCÍCH DRUHU ORNÁ PŮDA PRO SNÍŽENÍ VLIVU EXTRAVILÁNOVÝCH VOD NA NOVOU ZÁSTAVBU

POZNÁMKA :
- PRO KONCEPCI NAKLÁDÁNÍ SE SRÁŽKOVÝMI VODAMI SE JEDNÁ O SMĚRNÉ ŘEŠENÍ, KTERÉ MŮŽE BÝT UPRAVENO V DALŠÍCH STUPNÍCH PROJEKTOVÉ DOKUMENTACE
- NAPOJENÍ BUDOUCÍCH STAVEBNÍCH POZEMKŮ NA DEŠŤOVOU KANALIZACI JE MOŽNÉ POUZE PRO BEZPEČNOSTNÍ PŘEPAD RETENČNÍCH NÁDRŽÍ O REGULOVANÉM PRŮTOKU. NA POZEMCÍCH SE NAVRHUJE ZŘÍZOVAT RETENČNÍ A ZÁSOBNÍKOVÉ NÁDRŽE PRO DEŠŤOVOU VODU.
- TATO KONCEPCE NAKLÁDÁNÍ SE SRÁŽKOVÝMI VODAMI JE ZPRACOVÁNA DLE PODKLADŮ POSKYTNUTÝCH FIRMOU UNIPROJEKT ŽDĀR NAD SÁZAVOU , ING. ALOIS MATÝSEK, STANISLAV BLAHA Z 11/2021

ÚZEMNÍ STUDIE PAVLOV OBYTNÝ SOUBOR RD POD ČERNALKOU II., 2023			
POŘIZOVATEL: MěÚ ŽDĀR NAD SÁZAVOU, ODBOR STAVEBNÍ A ÚZEMNÍHO PLÁNOVÁNÍ, ŽIŽKOVA 227/1			
ZHOTOVITEL: PAVEL ONDŘÁČEK, STUDIO-P, NÁDRAŽNÍ 2186/52, 591 01 ŽDĀR NAD SÁZAVOU, IČ 70401977			
PROJEKTANT: ING.ARCH. JAN PSOTA, ČKA 01042			
ZAK. ČÍS.	1/6/23	DATUM	06/2023
MĚŘÍTKO	1:1000	ČÍS. VÝKR.	6.
KONCEPCE NAKLÁDÁNÍ SE SRÁŽKOVÝMI VODAMI			