


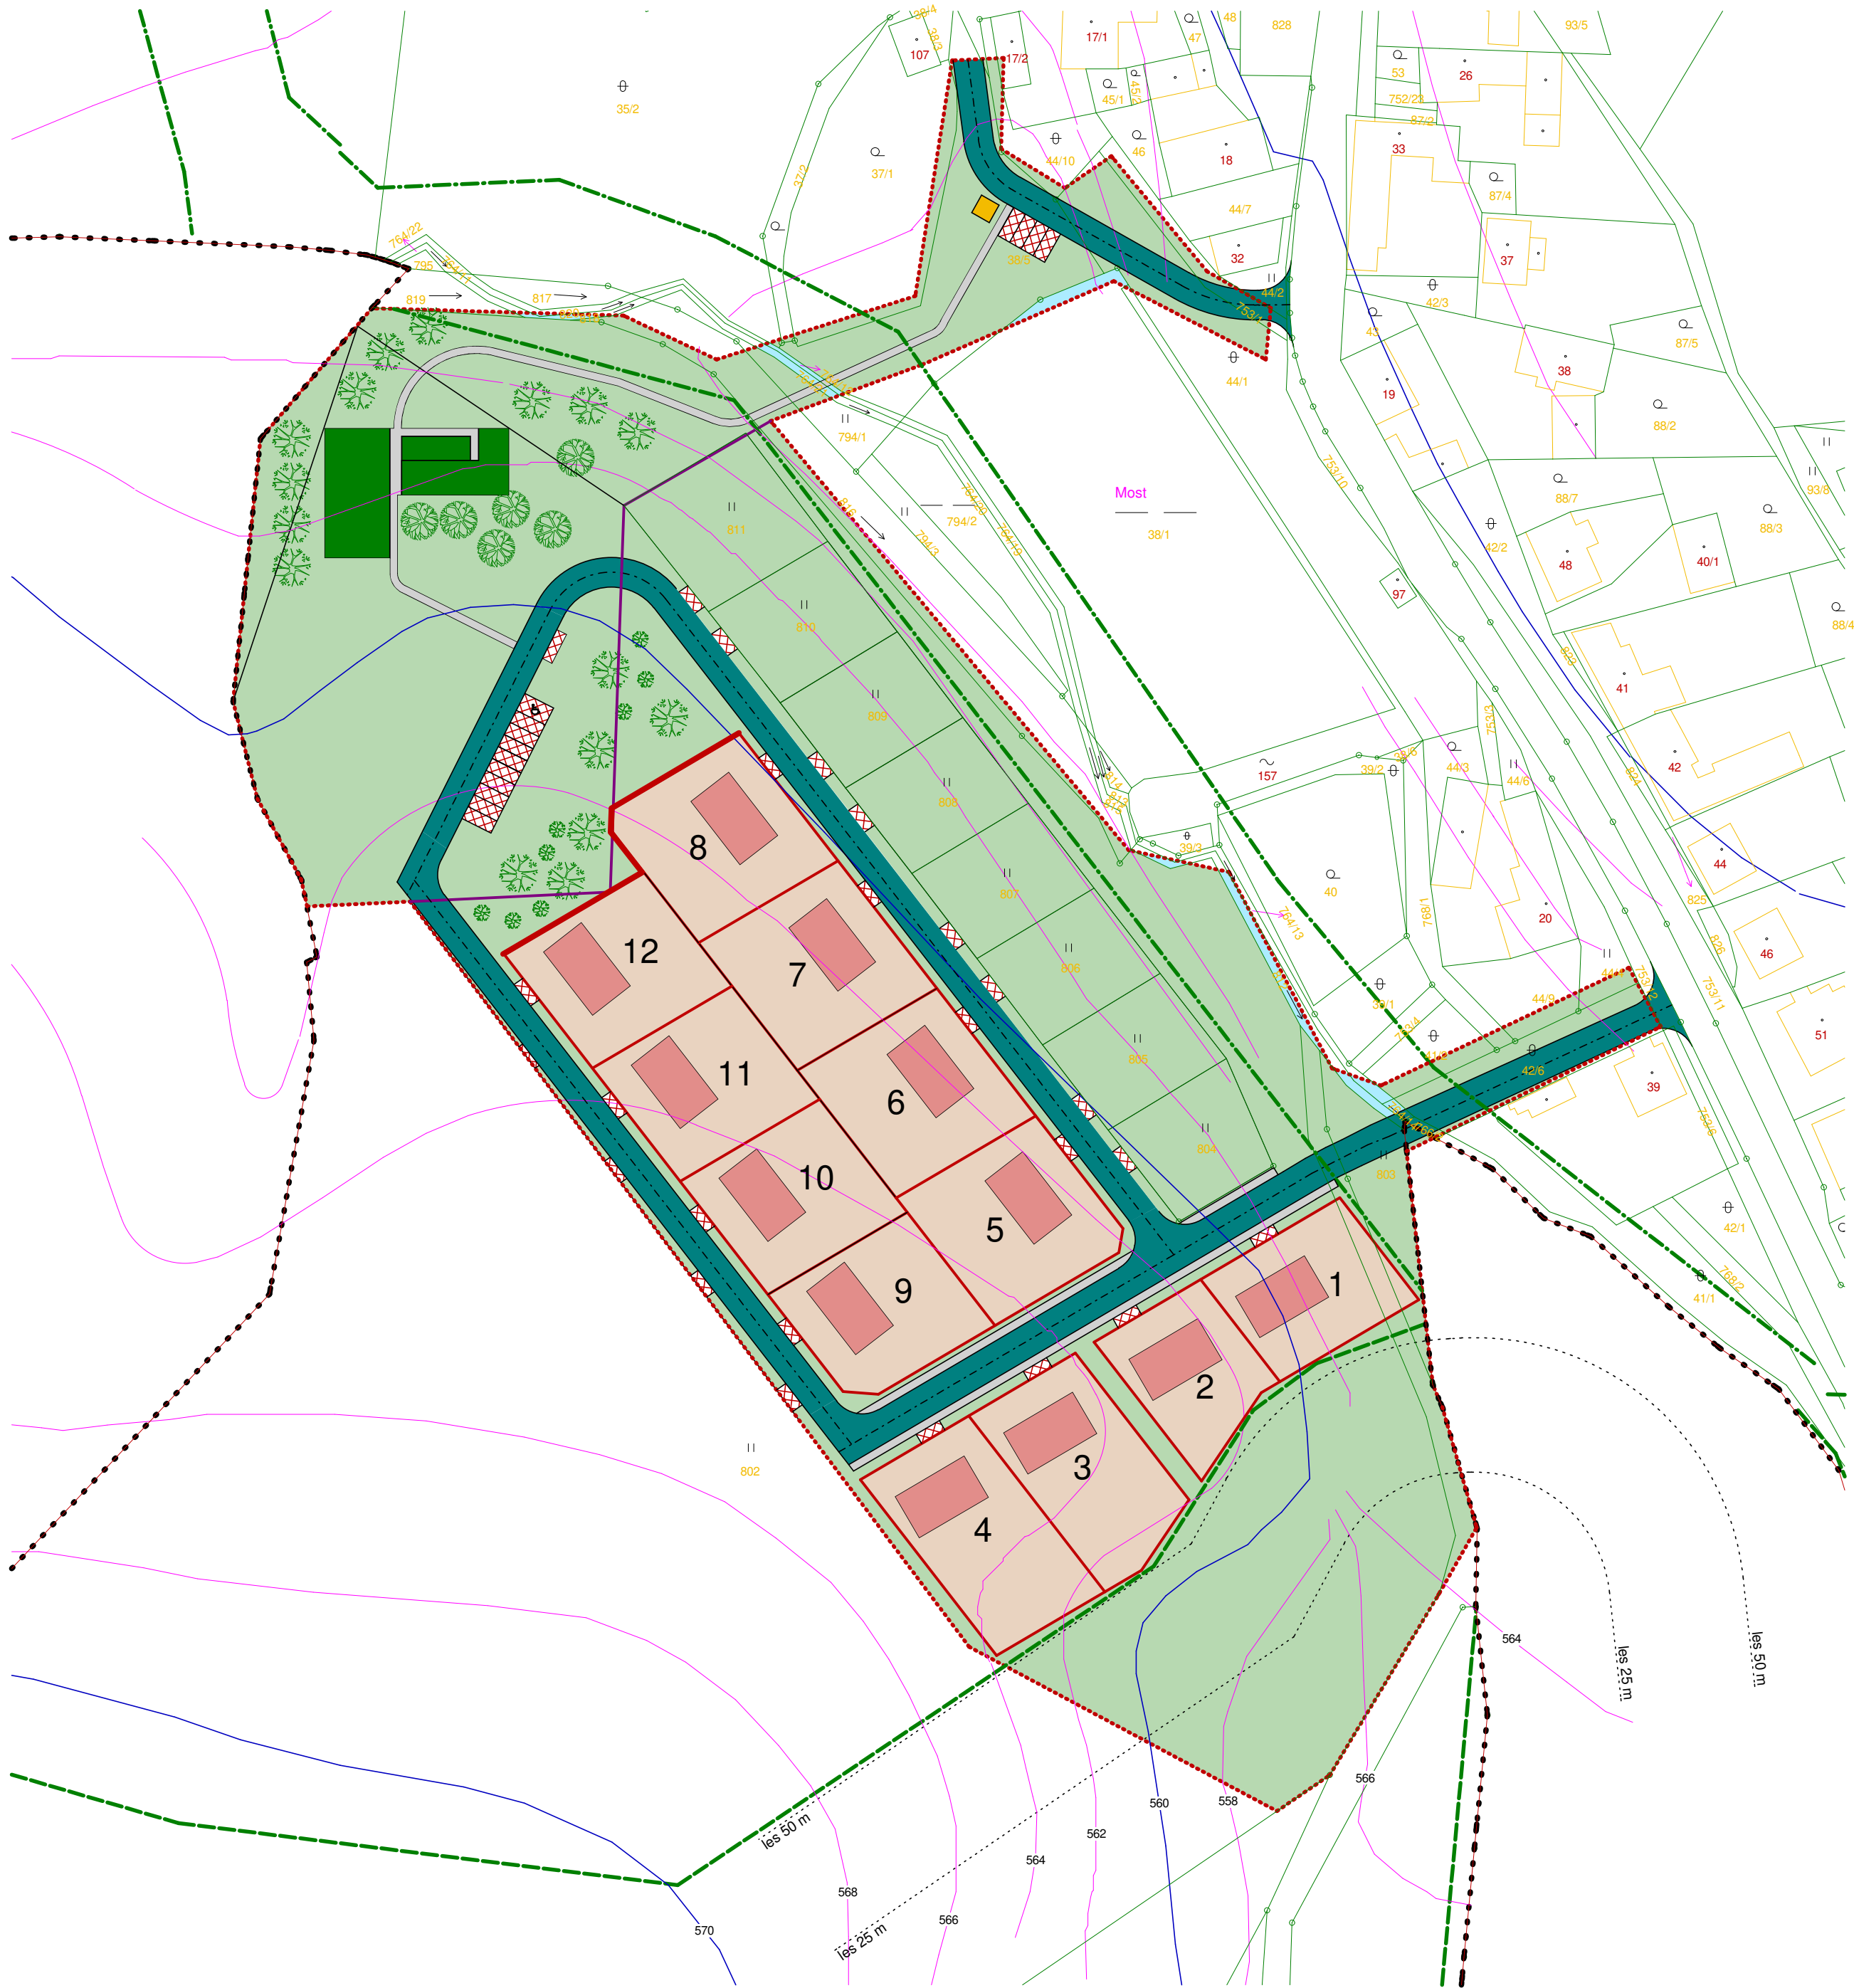


TABULKA PARCEL

OZNAČENÍ STAVEBNÍHO POZEMKU	VELIKOST STAVEBNÍHO POZEMKU (m2)
1	715
2	630
3	893
4	959
5	890
6	895
7	895
8	883
9	785
10	794
11	794
12	795

LEGENDA

- HRANICE ŘEŠENÉHO ÚZEMÍ
- NAVRŽENÁ PARCELA
- 1 - 12 OZNAČENÍ STAVEBNÍCH POZEMKŮ
- SMĚRNÝ PŮDORYS NOVÝCH RODINNÝCH DOMŮ A GARÁŽÍ
- VRSTEVNICE
- PLOCHA PRO TRAFOSTANICI
- PLOCHA PRO SPORTOVIŠTĚ A DĚTSKÉ HRŠTĚ
- MOŽNOST VYBUDOVÁNÍ STĚNY JAKO PROSTŘEDKU OCHRANY PŘED NEPŘÍZNIVÝM VLIVEM HLUKU ZE SPORTOVIŠTĚ
- ZELEŇ SOUKROMÝCH ZAHRAD
- NAVRŽENÁ MÍSTNÍ KOMUNIKACE
- NAVRŽENÁ PĚŠÍ KOMUNIKACE
- NAVRŽENÉ ZPEVNĚNÉ PLOCHY - VJEZDY NA POZEMEK, PARKOVIŠTĚ
- SMĚRNĚ NAVRŽENÁ VZRŮSTOVÁ ZELEŇ

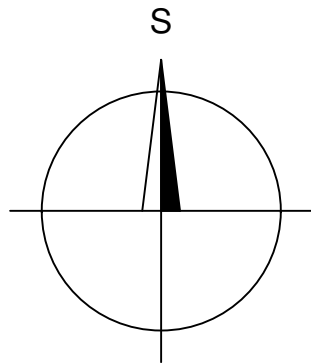

ÚZEMNÍ STUDIE POKOJOV MALÝ POKOJOV

URBANISTICKÝ NÁVRH

DOLNÍ 38
ŽDÁR NAD SÁZAVOU
TEL. 777 939396
halvova@halva.org
IČO 10116443

DATUM	10 / 2020
STUPEŇ	ÚZEMNÍ STUDIE
MĚŘÍTKO	1:1000
ARCHIVNÍ ČÍSLO	31 - 19 - PO
ČÍSLO VÝKRESU	02