


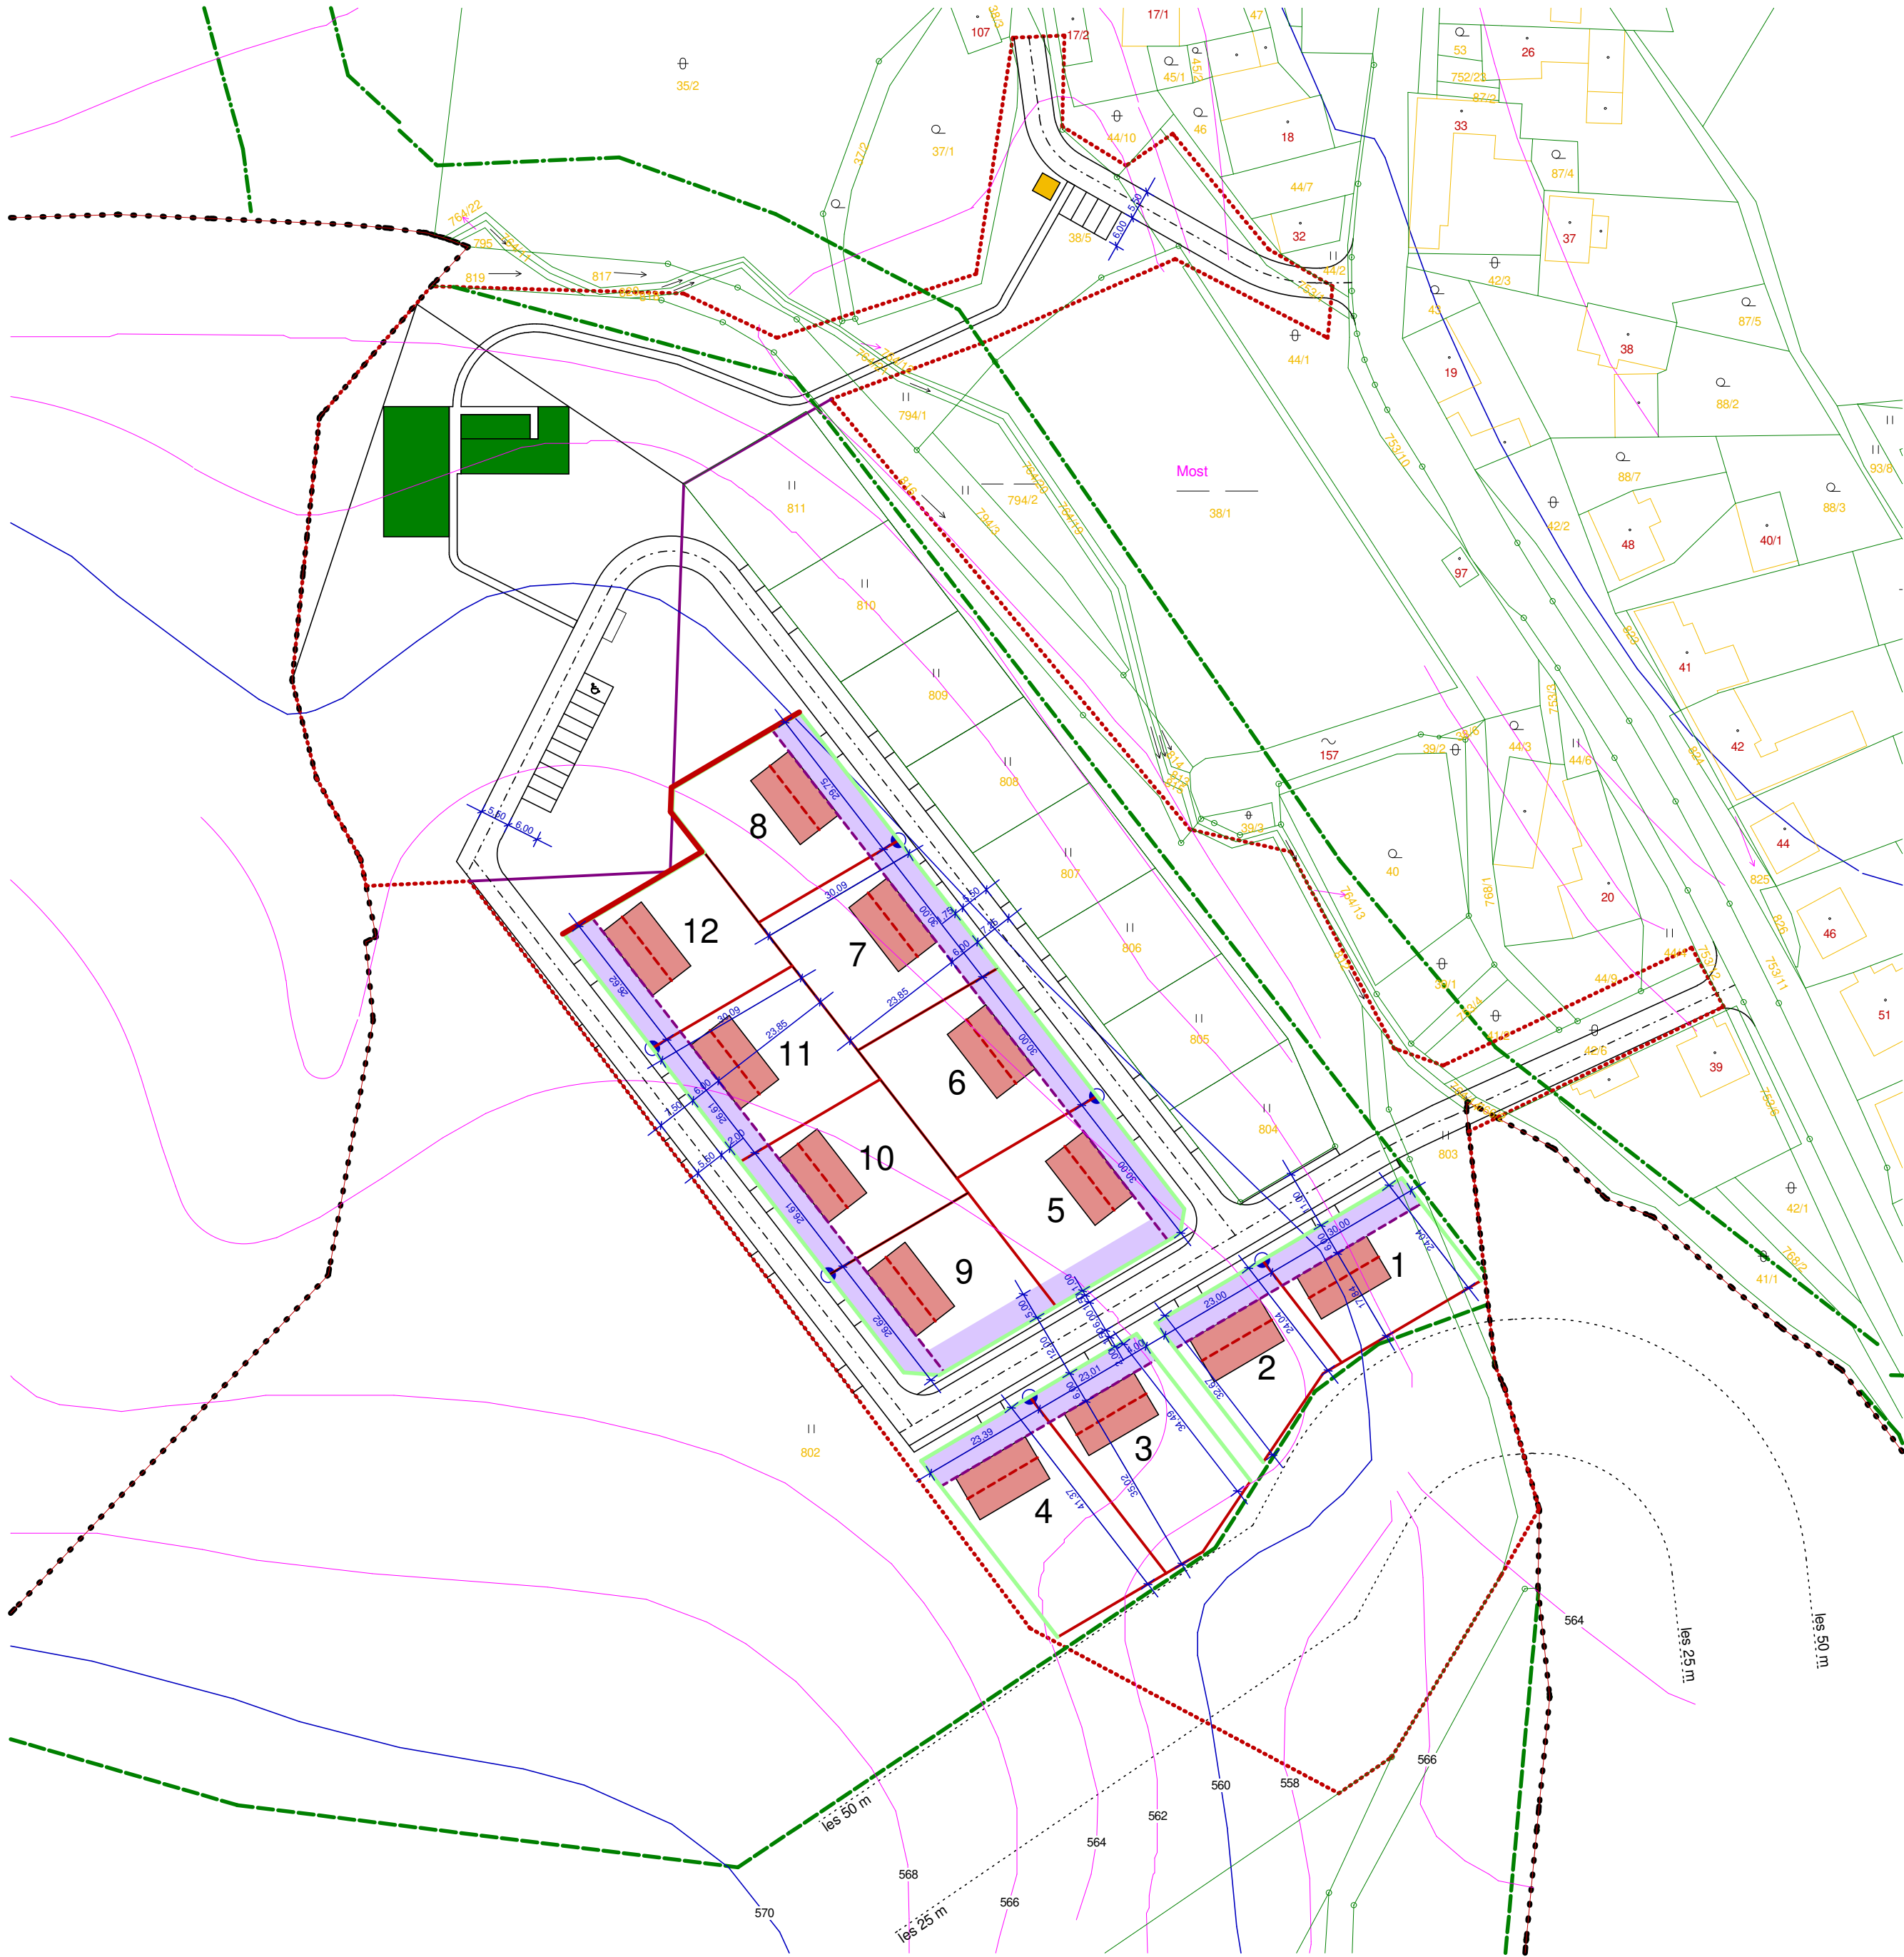

TABULKA PARCEL


OZNAČENÍ STAVEBNÍHO POZEMKU	VELIKOST STAVEBNÍHO POZEMKU (m2)
1	715
2	630
3	893
4	959
5	890
6	895
7	895
8	883
9	785
10	794
11	794
12	795

LEGENDA

- HRANICE ŘEŠENÉHO ÚZEMÍ
- NAVRŽENÁ PARCELA
- 1 - 12 OZNAČENÍ STAVEBNÍCH POZEMKŮ
- SMĚRNÝ PŮDORYS NOVÝCH RODINNÝCH DOMŮ A GARÁŽÍ
- VRSTEVNICE
- PLOCHA PRO TRAFOSTANICI
- PLOCHA PRO SPORTOVIŠTĚ A DĚTSKÉ HRŠTĚ
- MOŽNOST VYBUDOVÁNÍ STĚNY JAKO PROSTŘEDKU OCHRANY PŘED NEPŘÍZNIVÝM VLIVEM HLUKU ZE SPORTOVIŠTĚ

PROSTOROVÉ REGULATIVY STAVEBNÍCH POZEMŮ

- ULIČNÍ ČÁRA
- STAVEBNÍ ČÁRA
- NEZASTAVITELNÁ ČÁST STAVEBNÍHO POZEMKU
- ORIENTACE HŘEBENE HLAVNÍHO OBJEMU STAVBY
- UMÍSTĚNÍ PILÍŘŮ MĚŘENÍ ENERGIÍ

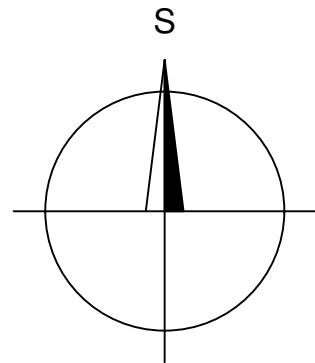

ÚZEMNÍ STUDIE POKOJŮ MALÝ POKOJŮV

PLOŠNÉ A PROSTOROVÉ USPOŘÁDÁNÍ

DOLNÍ 38
ŽDÁR NAD SÁZAVOU
TEL. 777 939396
halvova@halva.org
IČO 10116443

DATUM	10 / 2020
STUPEŇ	ÚZEMNÍ STUDIE
MĚŘÍTKO	1:1000
ARCHIVNÍ ČÍSLO	31 - 19 - PO
ČÍSLO VÝKRESU	03