



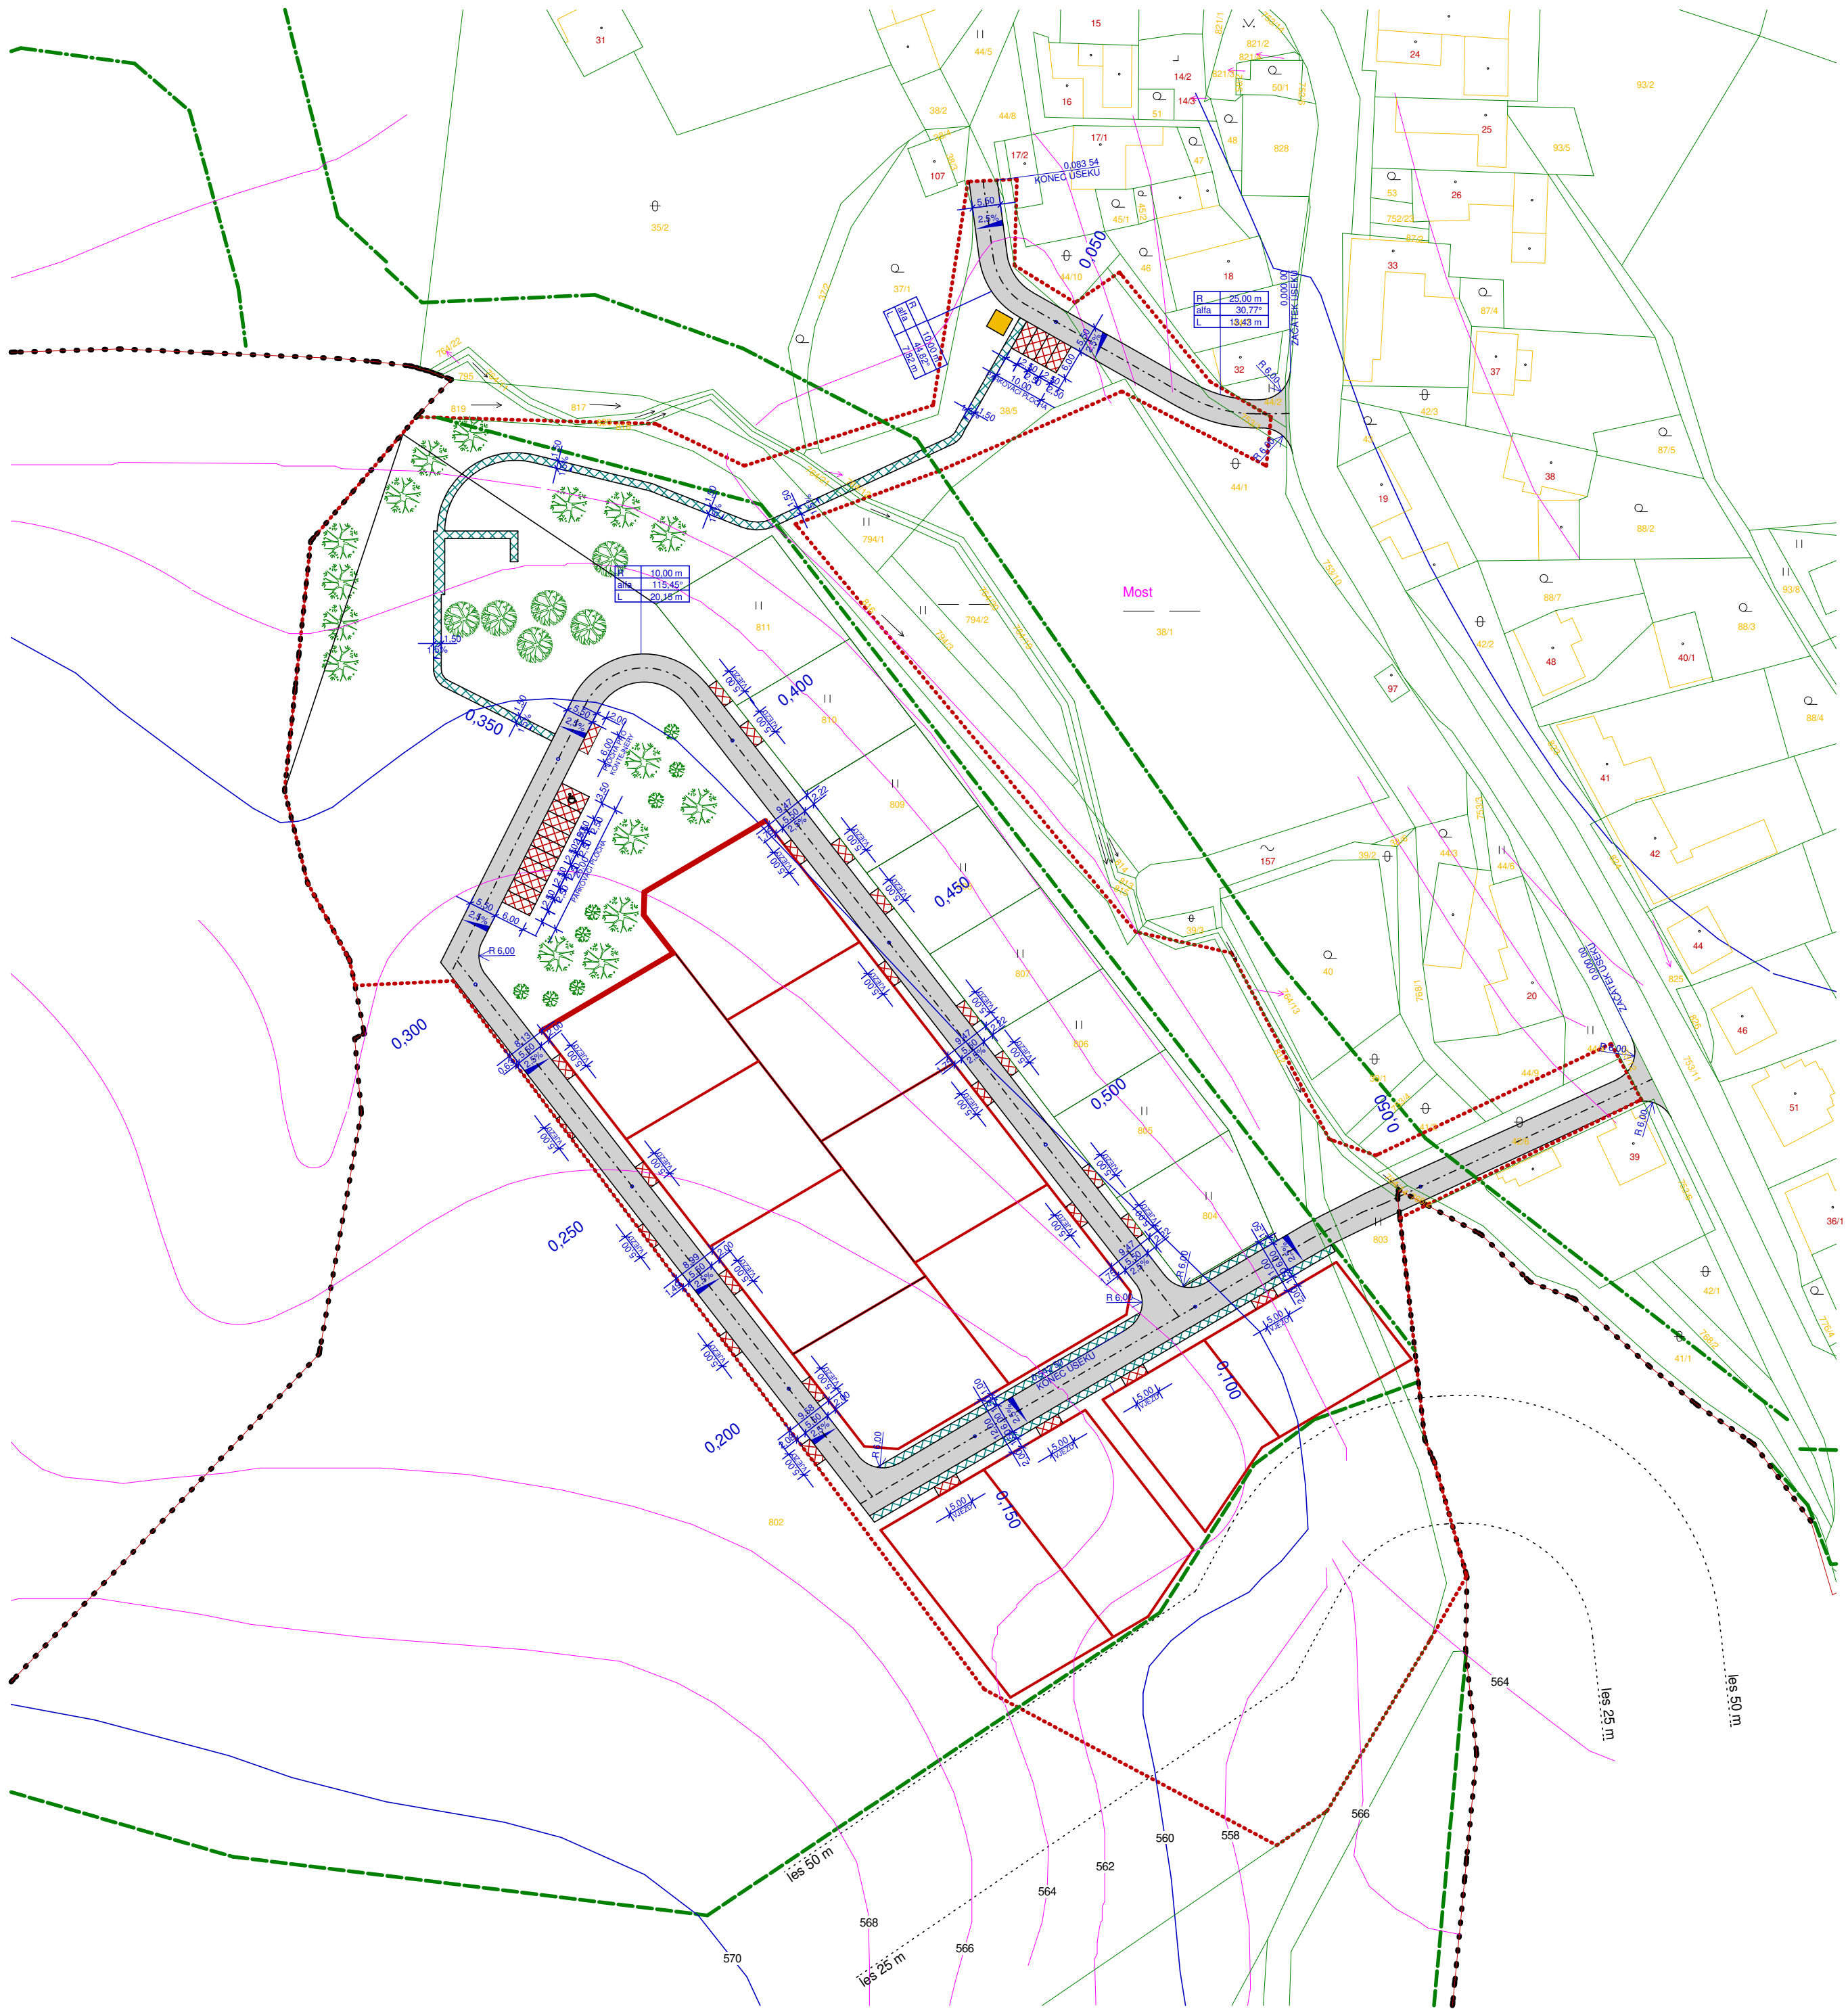

LEGENDA

- HRANICE ŘEŠENÉHO ÚZEMÍ
- NAVRŽENÁ PARCELA
- 1 - 12 OZNAČENÍ STAVEBNÍCH POZEMKŮ
- SMĚRNÝ PŮDORYS NOVÝCH RODINNÝCH DOMŮ A GARÁŽÍ
- VRSTEVNICE
- PLOCHA PRO TRAFOSTANICI
- PLOCHA PRO SPORTOVIŠTĚ A DĚTSKÉ HŘIŠTĚ
- MOŽNOST VYBUDOVÁNÍ STĚNY JAKO PROSTŘEDKU OCHRANY PŘED NEPŘÍZNIVÝM VLIVEM HLUKU ZE SPORTOVIŠTĚ
- ZELEŇ SOUKROMÝCH ZAHRAD
- NAVRŽENÁ MÍSTNÍ KOMUNIKACE
- NAVRŽENÁ PĚŠÍ KOMUNIKACE
- NAVRŽENÉ ZPEVNĚNÉ PLOCHY - VJEZDY NA POZEMEK, PARKOVIŠTĚ
- SMĚRNĚ NAVRŽENÁ VZRŮSTOVÁ ZELEŇ

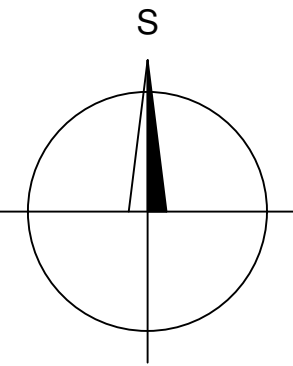

ÚZEMNÍ STUDIE POKOJOV MALÝ POKOJOV	DOLNÍ 38 ŽDĚL NAD SÁZAVOU TEL. 777 939396 halvova@halva.org IČO 10116443		
	DATUM	10 / 2020	
	STUPEŇ	ÚZEMNÍ STUDIE	
	MĚŘÍTKO	1:1000	
	ARCHIVNÍ ČÍSLO	31 - 19 - PO	
KONCEPCE DOPRAVNÍ INFRASTRUKTURY	ČÍSLO VÝKRESU	04	