


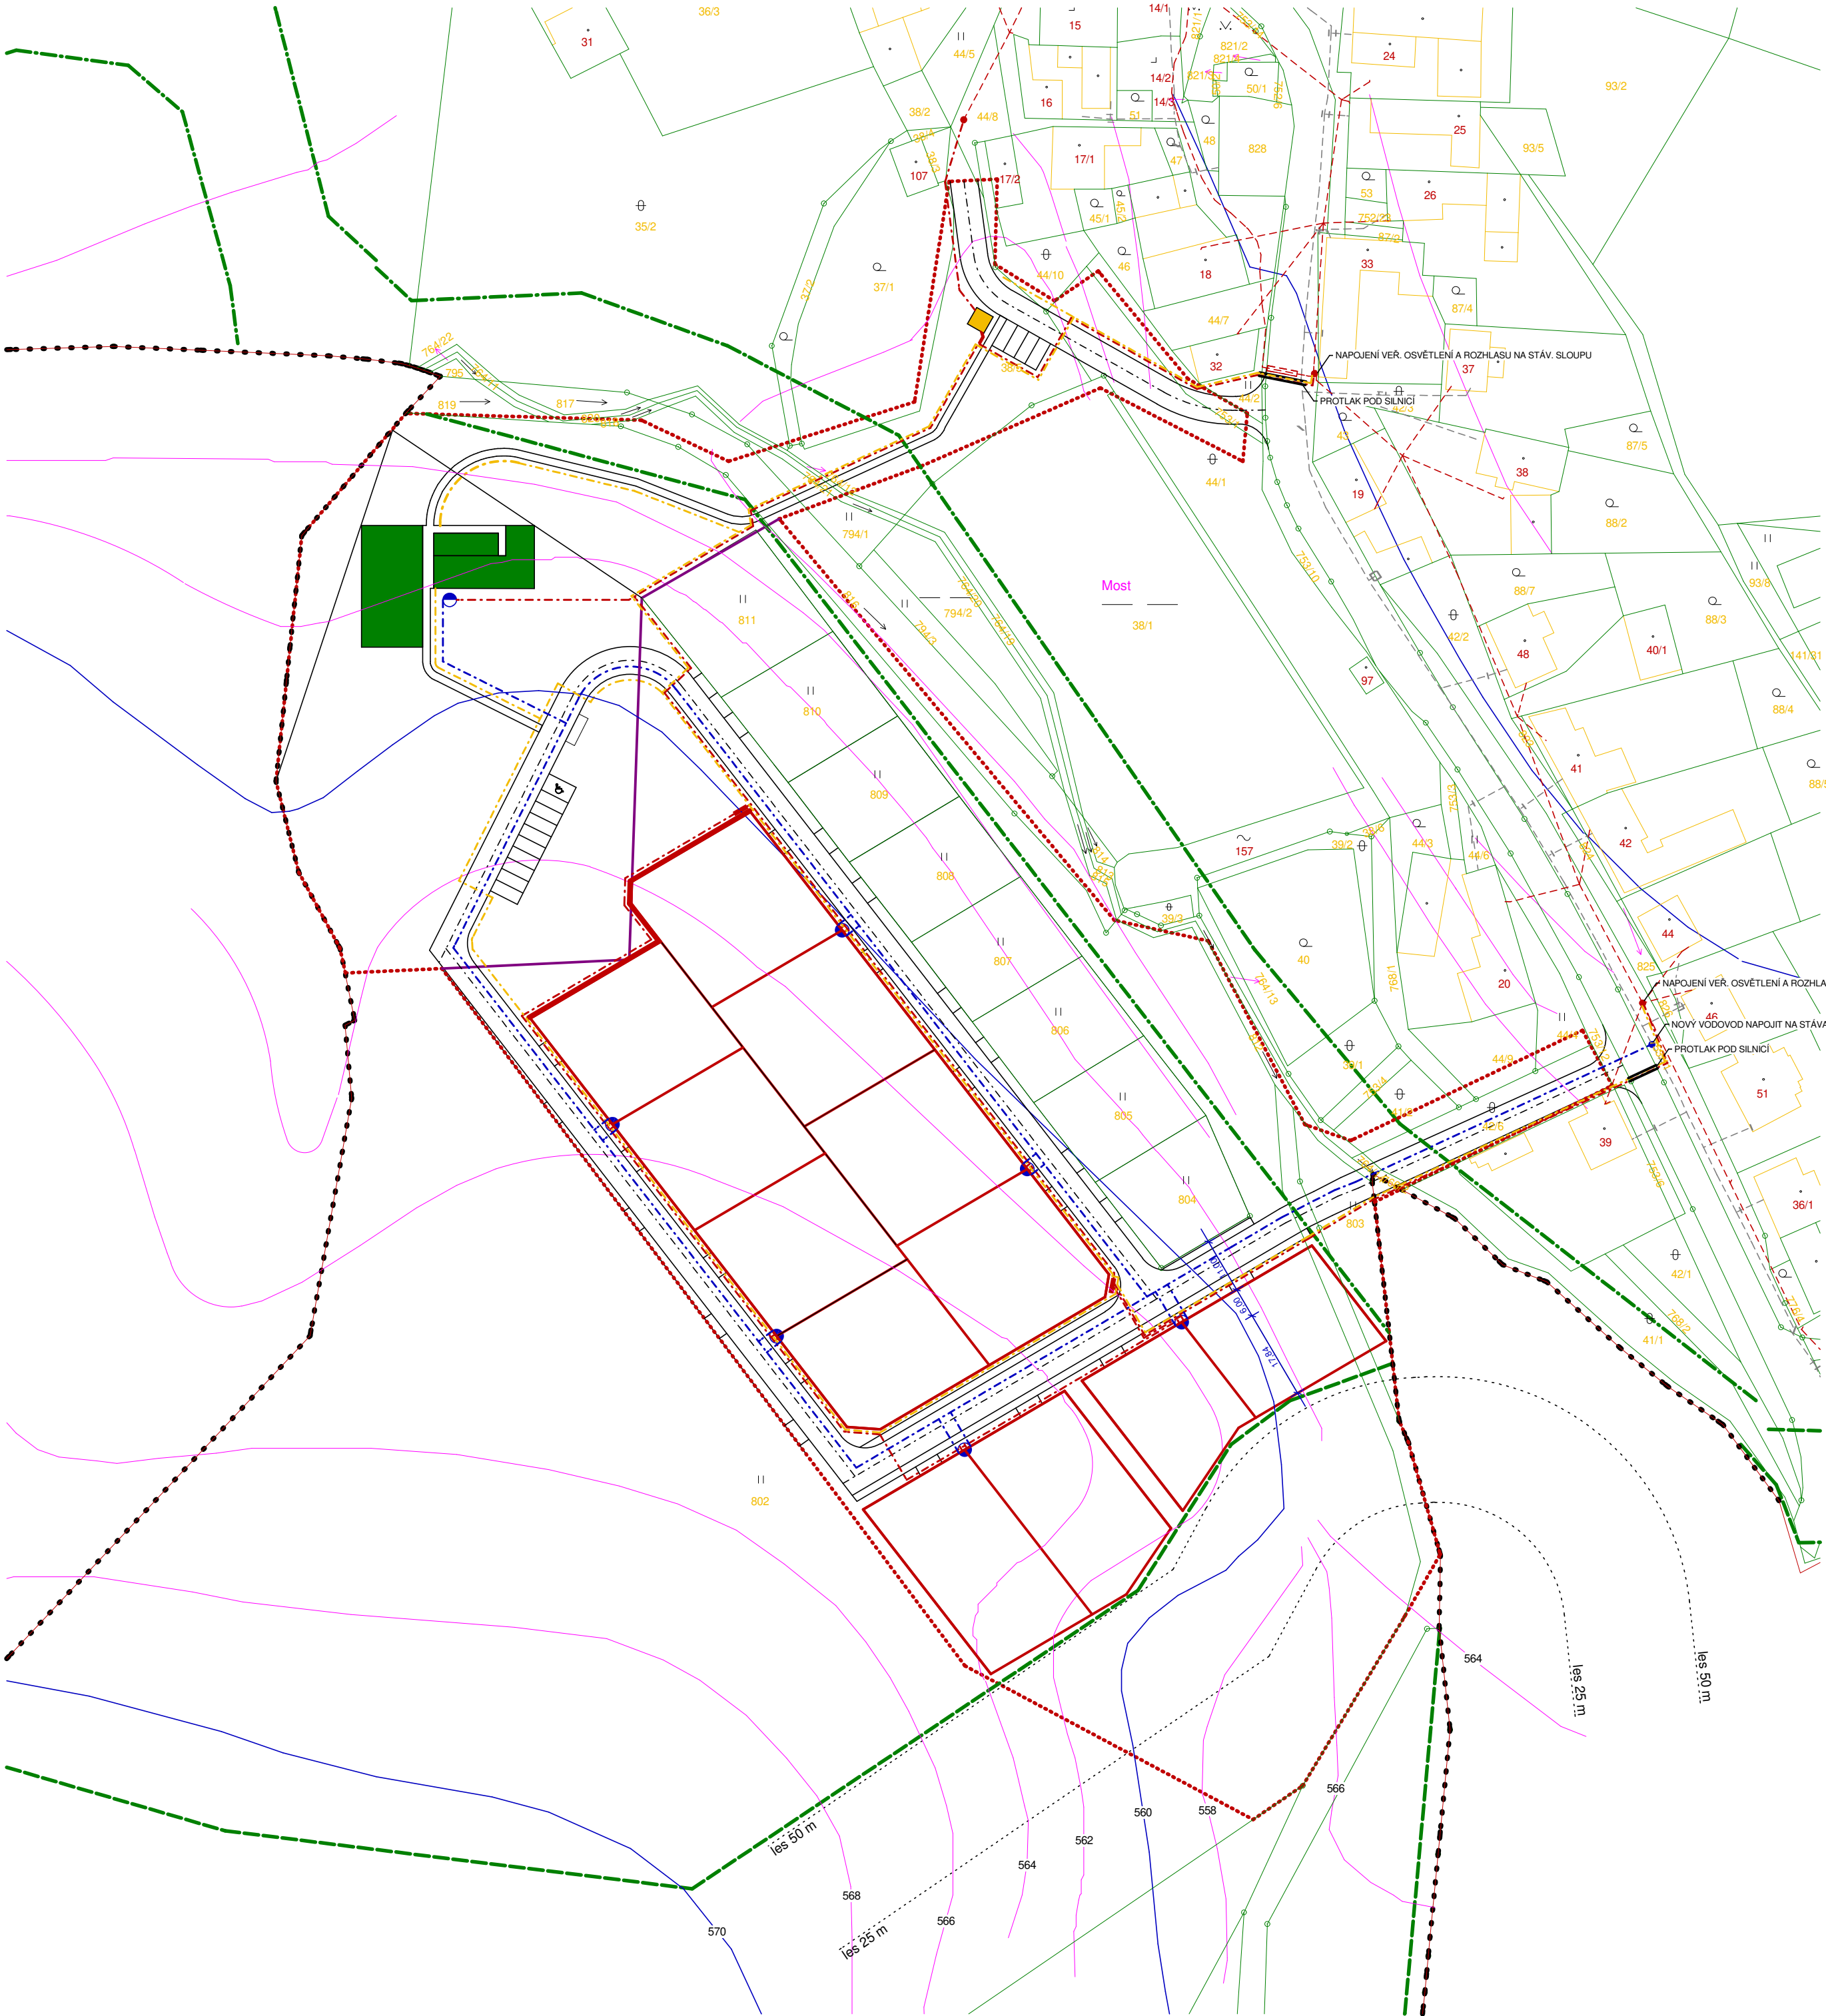

LEGENDA


- HRANICE ŘEŠENÉHO ÚZEMÍ
- NAVRŽENÁ PARCELA
- VRSTEVNICE
- PLOCHA PRO TRAFOSTANICI
- MOŽNOST VYBUDOVÁNÍ STĚNY JAKO PROSTŘEDKU OCHRANY PŘED NEPŘÍZNIVÝM VLIVEM HLUKU ZE SPORTOVIŠTĚ

LEGENDA TECHNICKÉ INFRASTRUKTURY

- STÁVAJÍCÍ VODOVOD
- NAVRŽENÝ VODOVOD, NÁPOJNÝ BOD
- STÁVAJÍCÍ VEDENÍ NN
- NAVRŽENÉ VEDENÍ NN, NÁPOJNÝ BOD
- NAVRŽENÉ VEŘEJNÉ OSVĚTLENÍ, MÍSTNÍ ROZHLAS, NÁPOJNÝ BOD
- UMÍSTĚNÍ PILÍŘŮ MĚŘENÍ ENERGIÍ

POZNÁMKA

- JEDNÁ SE O SMĚRNÉ ŘEŠENÍ INŽENÝRSKÝCH SÍTÍ, INŽENÝRSKÉ SÍTĚ MOHOU BÝT UPRAVENY V DALŠÍCH STUPNÍCH PROJEKTOVÉ DOKUMENTACE
- ULIČNÍ PROSTOR UMOŽŇUJE U ULOŽENÍ SDĚLOVACÍCH ROZVODŮ
- DEŠŤOVÉ VODY Z KOMUNIKACÍ BUDOU SVEDENY DO VSAKOVACÍCH PRŮLEHŮ PODÉL SILNIC NEBO ODVÁDĚNY DO PODZEMNÍCH VSAKŮ, POLDRŮ PŘÍPADNĚ BUDOU SVEDENY DO OTEVŘENÝCH RETENČNÍCH NÁDRŽÍ A BUDOU ZPĚTNĚ VYUŽÍVÁNY, BUDE PODROBNĚ ŘEŠENO V DALŠÍCH STUPNÍCH PROJEKTOVÉ DOKUMENTACE
- DEŠŤOVÉ VODY ZE SOUKROMÝCH OBJEKTŮ BUDOU ZASAKOVÁNY NA POZEMCÍCH RODINNÝCH DOMŮ, PŘÍPADNĚ BUDOU AKUMULOVÁNY A ZPĚTNĚ VYUŽÍVÁNY

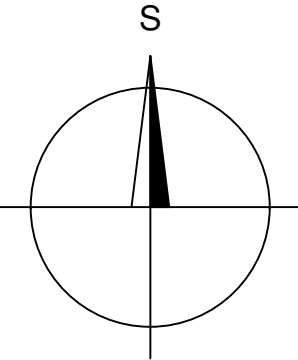

ÚZEMNÍ STUDIE POKOJOV MALÝ POKOJOV	DOLNÍ 38 ŽDAR NAD SÁZAVOU TEL. 777 939396 halvova@halva.org IČO 10116443		
	DATUM	10 / 2020	
	STUPEŇ	ÚZEMNÍ STUDIE	
	MĚŘÍTKO	1:1000	
	ARCHIVNÍ ČÍSLO	31 - 19 - PO	
KONCEPCE TECHNICKÉ INFRASTRUKTURY	ČÍSLO VÝKRESU	05	