


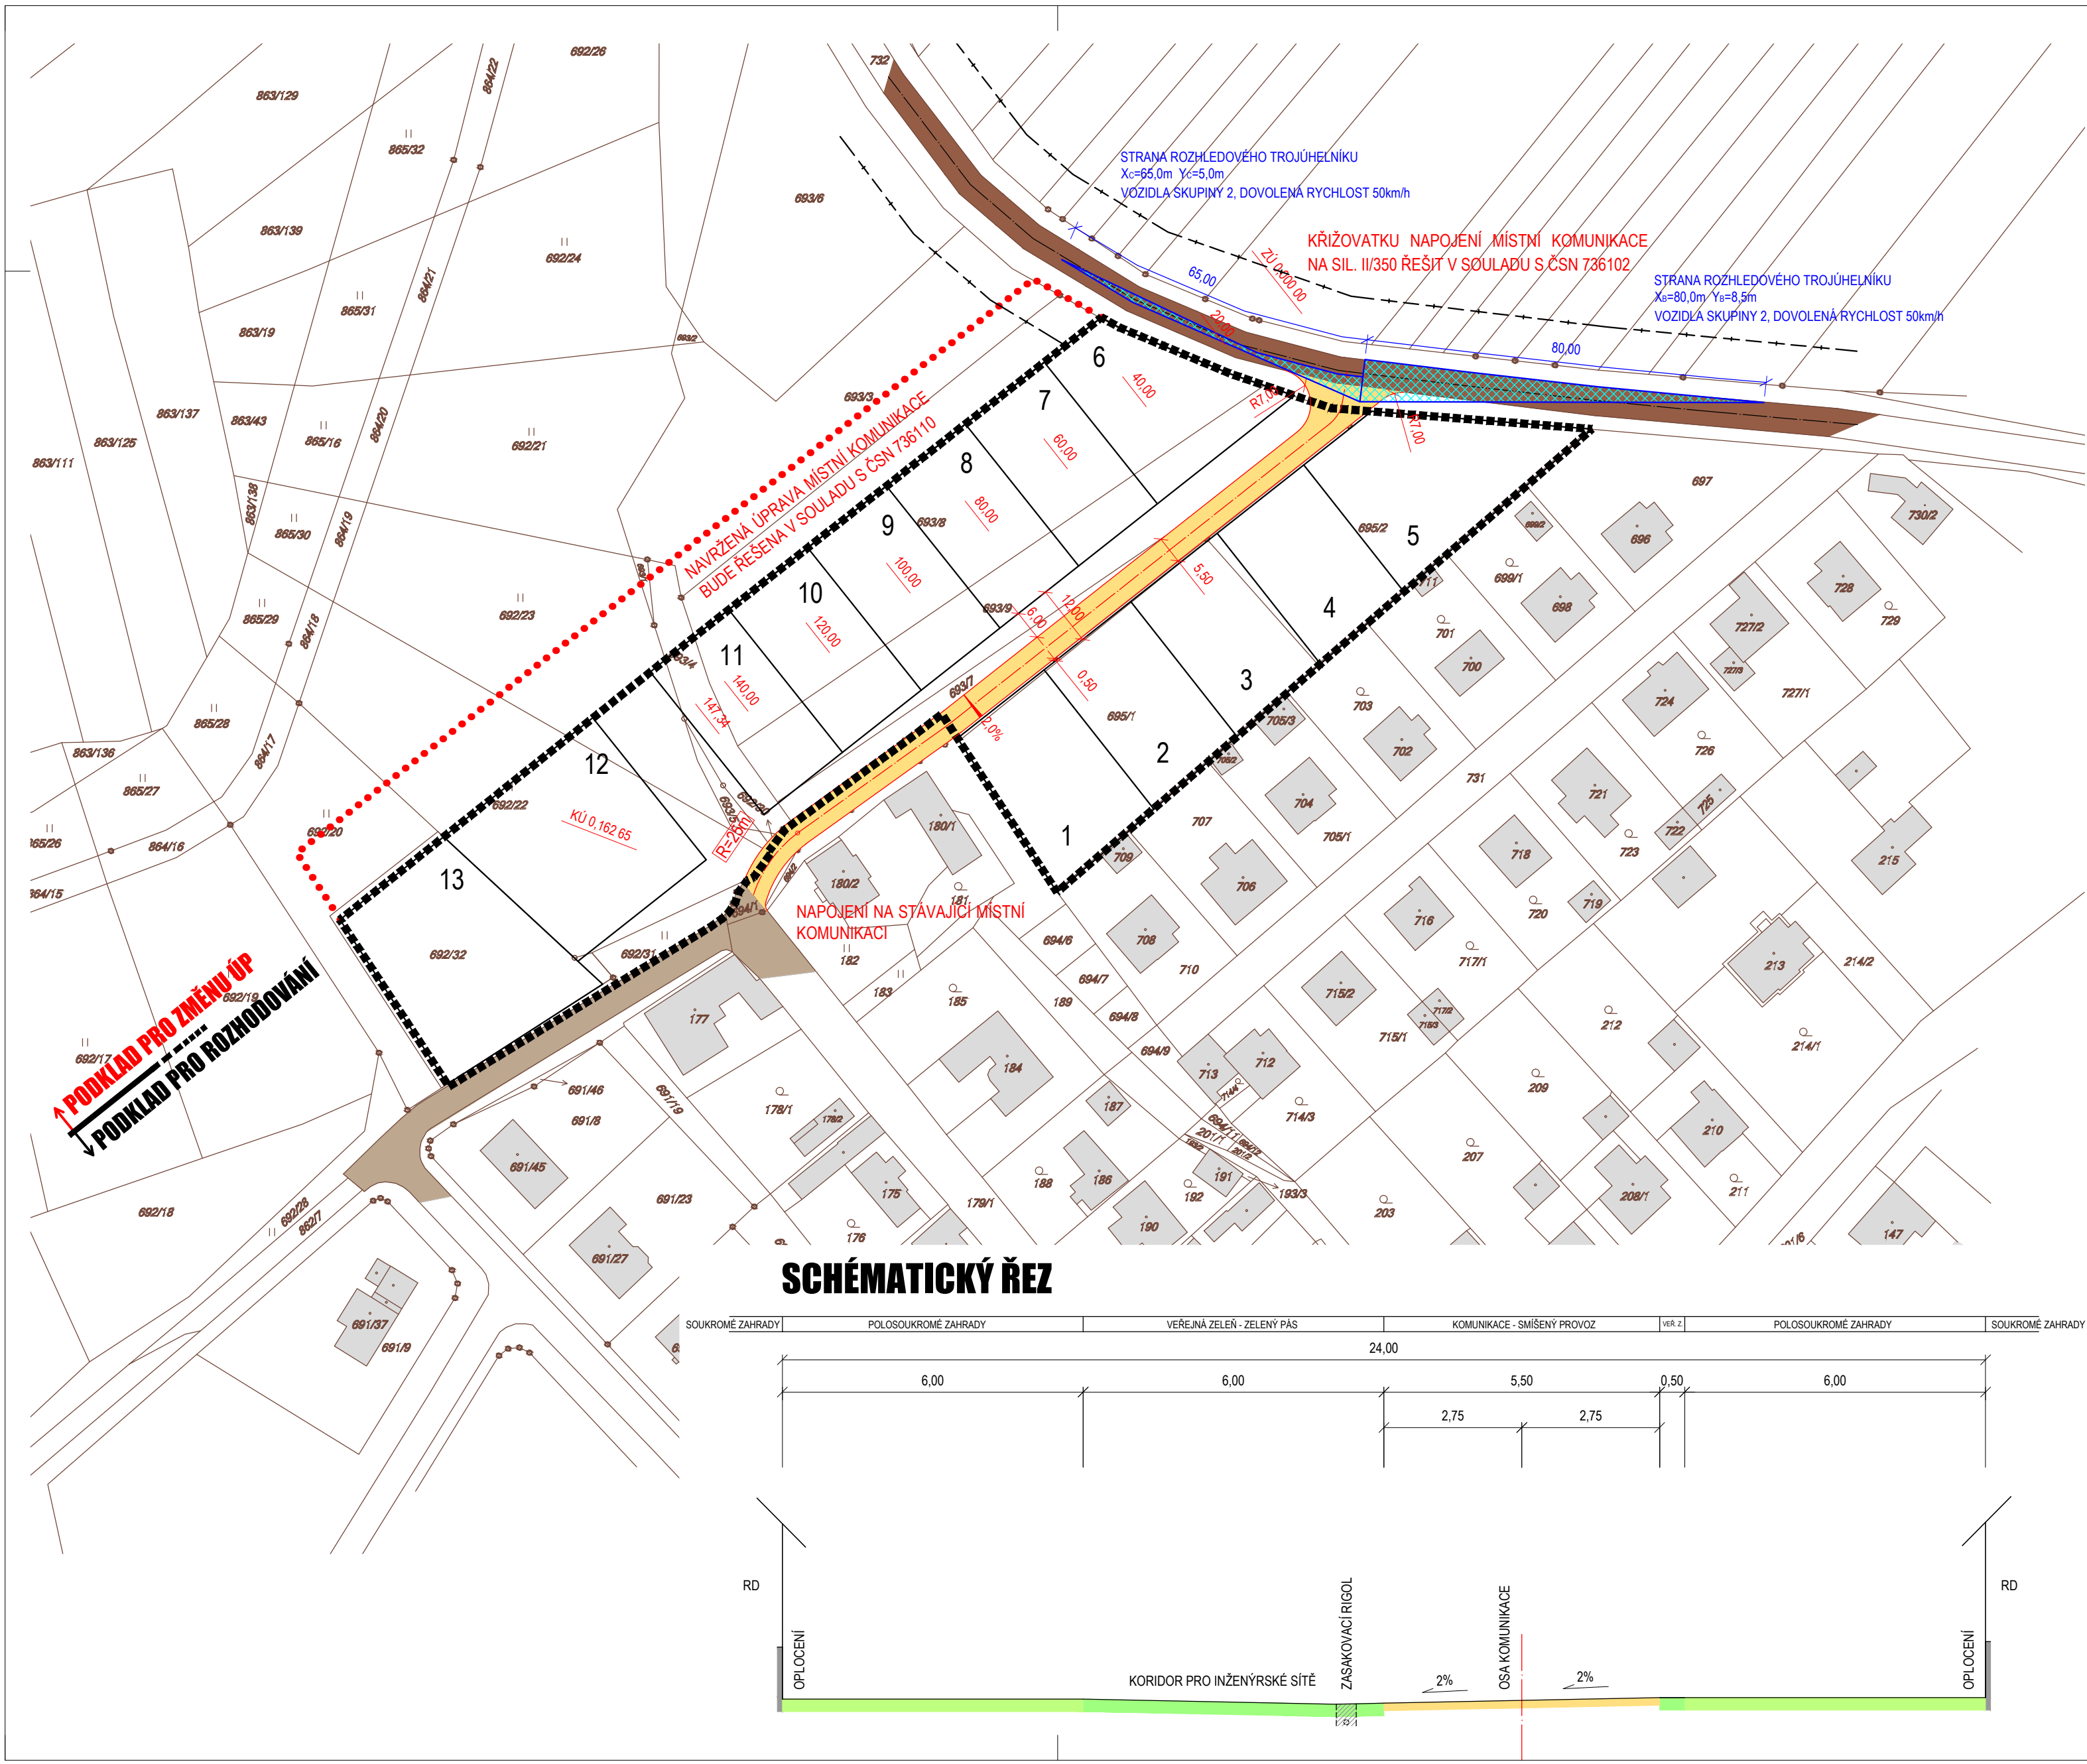

LEGENDA

- HRANICE ZASTAVITELNÉHO ÚZEMÍ DLE ÚP (Z20)
- HRANICE ÚZEMÍ PRO NÁVRH NA ZMĚNU ÚP
- KATASTR NEMOVITOSTÍ
- NAVRŽENÁ PARCELACE
- - - - - OCHRANNÉ PÁSMO SILNICE II. TŘÍDY
- 1 - 13 OZNAČENÍ STAVEBNÍCH POZEMKŮ
- STÁVAJÍCÍ OBJEKTY DLE KATASTRU NEMOVITOSTÍ
- STÁVAJÍCÍ SILNICE II/350
- STÁVAJÍCÍ MÍSTNÍ KOMUNIKACE
- NAVRŽENÁ ÚPRAVA STÁVAJÍCÍ MÍSTNÍ KOMUNIKACE
- ROZHLEDOVÉ POMĚRY



SANTIS
ARCHITECTURAL DESIGN STUDIO

GEN. PROJEKTANT		SANTIS a.s., Brněnská 126/38, 591 01 Žďár nad Sázavou, tel.: 566 697 371, email: santis@ateliersantis.cz	
VEDOUCÍ ARCHITEKT	Ing. arch. Martin Zezula	tel.: 725 837 519	e-mail: zezula@ateliersantis.cz
VYPRACOVAL	Michal Moučka	tel.: 723 120 216	e-mail: moucka.michal@seznam.cz

INVESTOR	Obec Polnička, Polnička 225, 591 01 Polnička		
POŘIZOVATEL	Městský úřad Žďár nad Sázavou, odbor rozvoje a územního plánování, Žižkova 227/1, 591 31 Žďár nad Sázavou		

MÍSTO STAVBY	k.ú. Polnička	OBEC	Polnička
--------------	---------------	------	----------

NÁZEV AKCE
OBYTNÝ SOUBOR RODINNÝCH DOMŮ POLNIČKA

NÁZEV VÝKRESU	KONCEPCE DOPRAVNÍ INFRASTRUKTURY	měřítko:	č. výkresu:
číslo zakázky:	datum tisku:	služba PD:	
2018/03/ÚS	10/2018		

ÚZEMNÍ STUDIE