


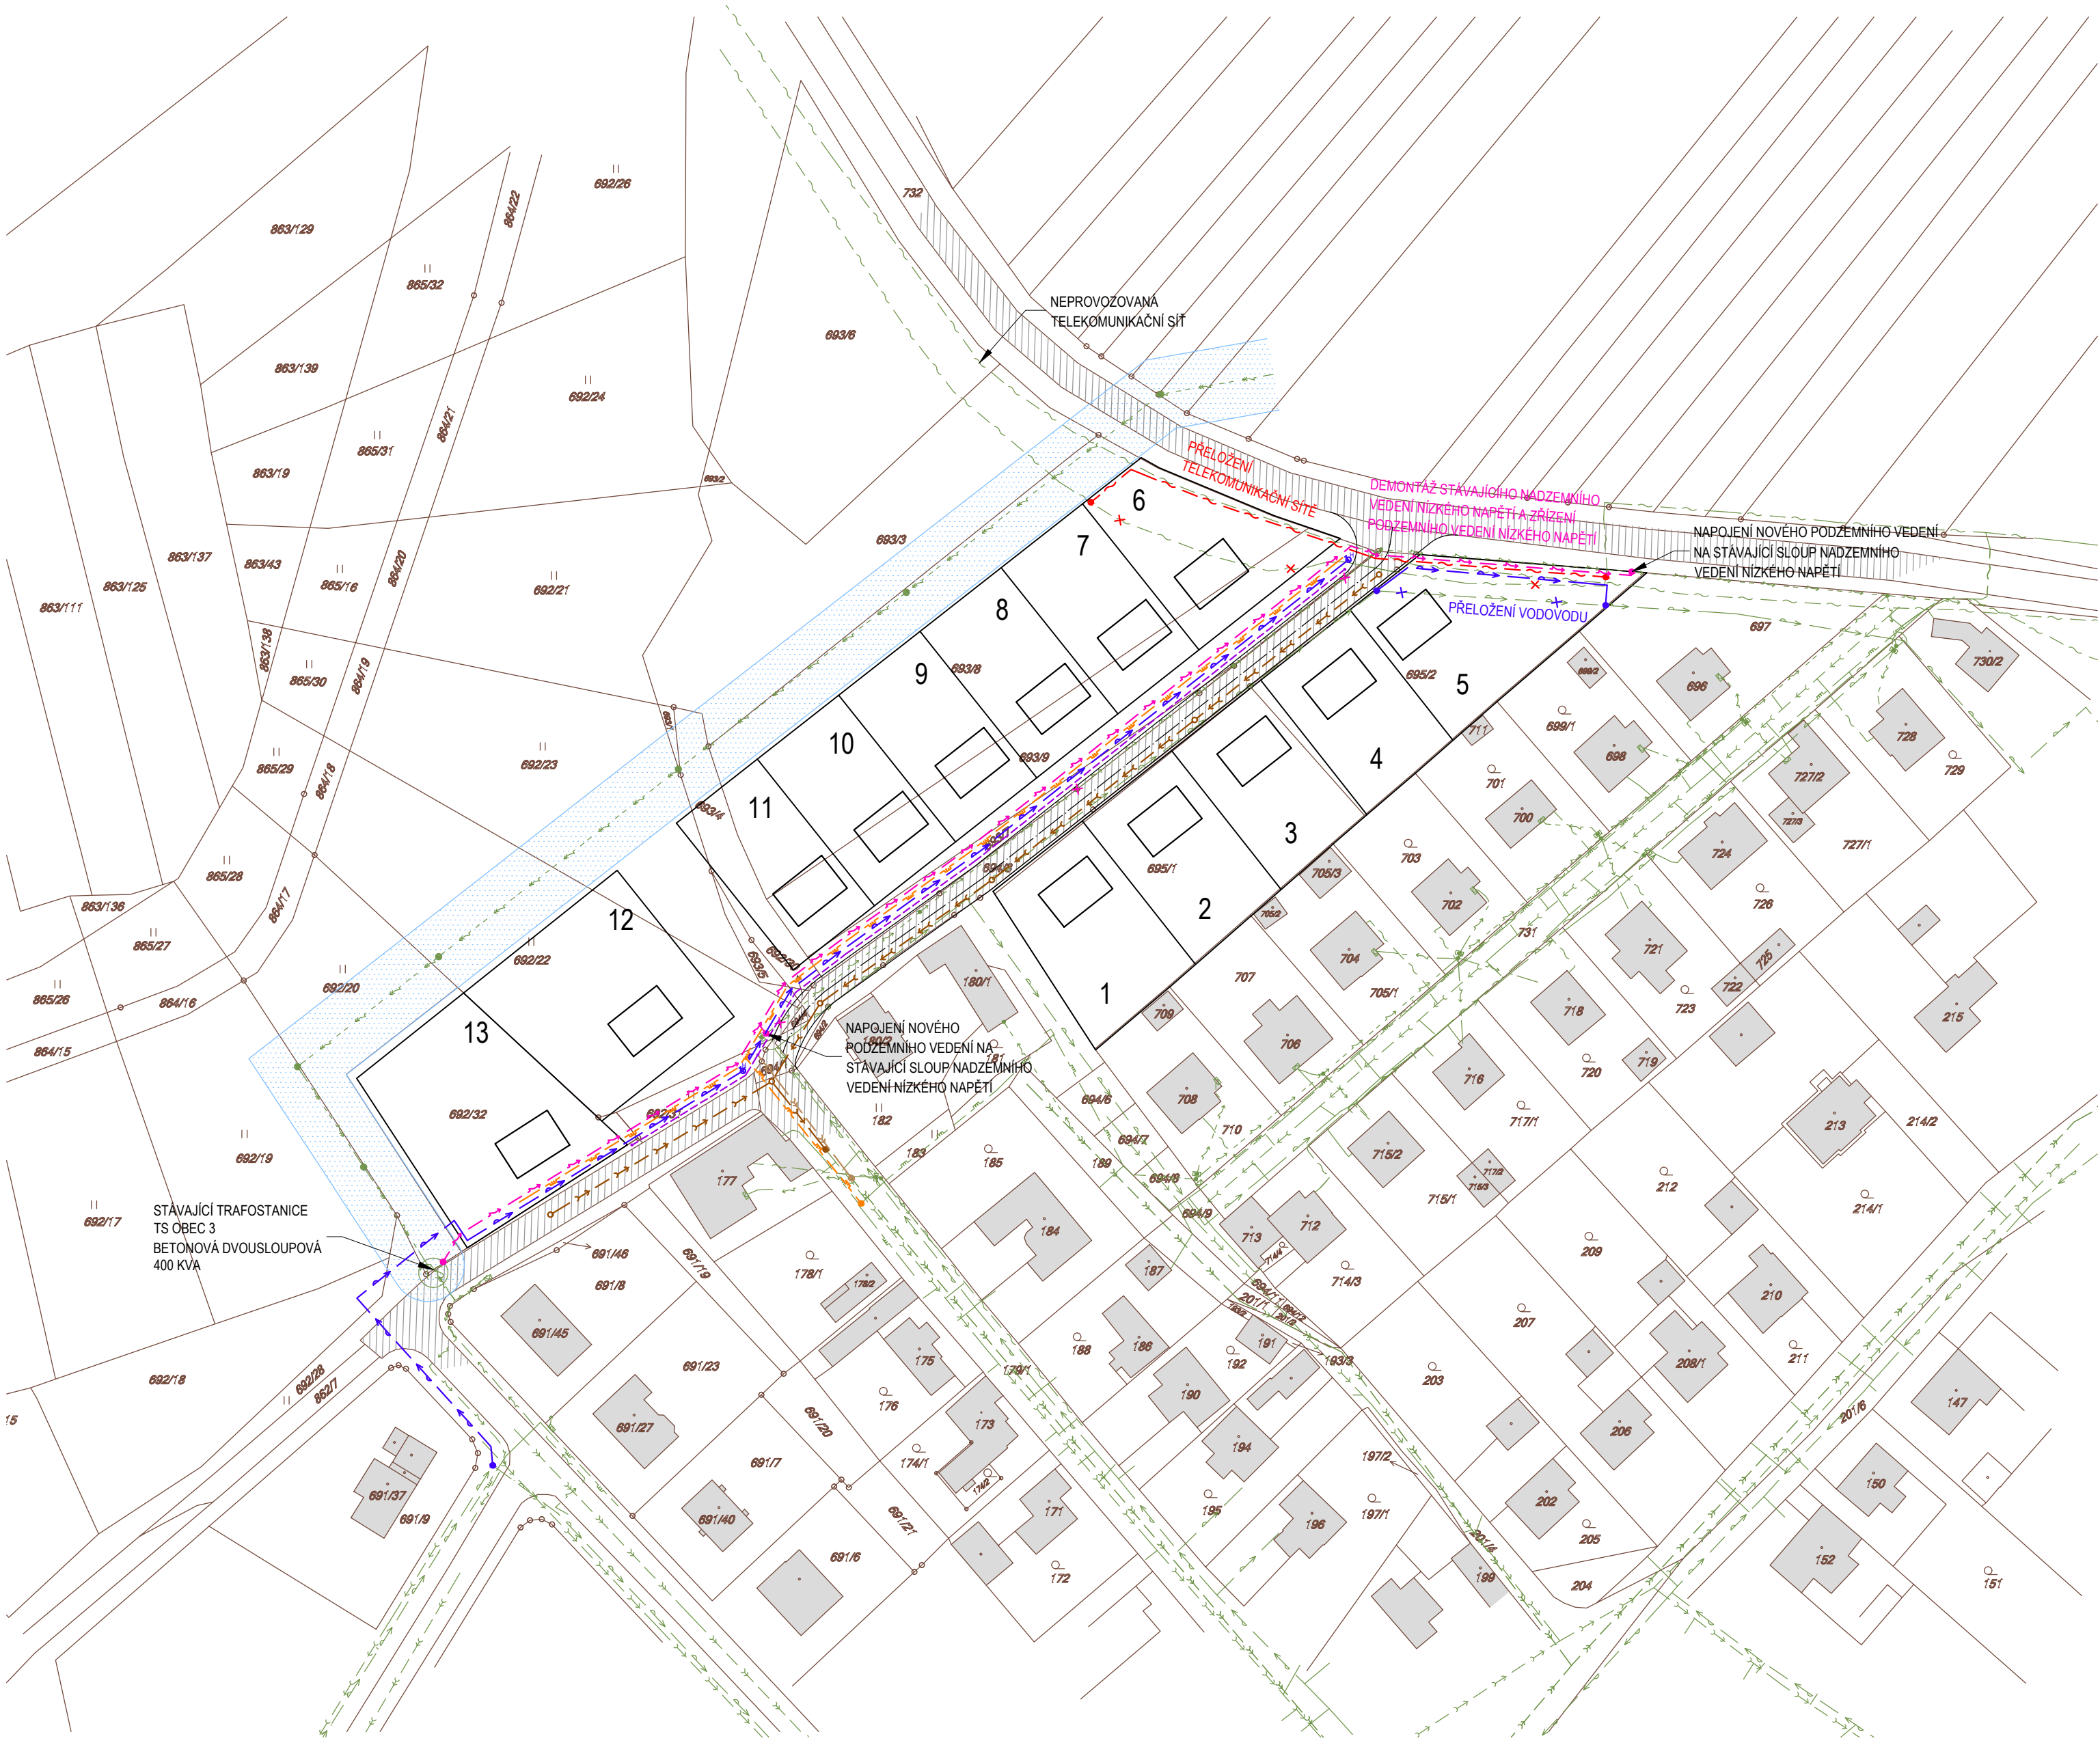

LEGENDA

- KATASTR NEMOVITOSTÍ
- NAVRŽENÁ PARCELACE
- 1 - 13 OZNAČENÍ STAVEBNÍCH POZEMKŮ
- PLOCHA KOMUNIKACE
- STÁVAJÍCÍ OBJEKTY DLE KATASTRU NEMOVITOSTÍ
- OCHRANNÉ PÁSMO NADZEMNÍHO VYSOKÉHO NAPĚTÍ

STÁVAJÍCÍ INŽENÝRSKÉ SÍTĚ

- PLYNOVOD - STŘEDOTLAKÝ
- KANALIZACE - DEŠŤOVÁ
- KANALIZACE - SPLAŠKOVÁ
- VODOVOD
- TELEKOMUNIKAČNÍ KABEL
- VYSOKÉ NAPĚTÍ NADZEMNÍ
- NÍZKÉ NAPĚTÍ PODZEMNÍ
- NÍZKÉ NAPĚTÍ NADZEMNÍ

NOVÉ INŽENÝRSKÉ SÍTĚ

- PLYNOVOD - STŘEDOTLAKÝ
- KANALIZACE - DEŠŤOVÁ
- KANALIZACE - SPLAŠKOVÁ
- VODOVOD
- TELEKOMUNIKAČNÍ KABEL
- VYSOKÉ NAPĚTÍ NADZEMNÍ
- NÍZKÉ NAPĚTÍ PODZEMNÍ
- NÍZKÉ NAPĚTÍ NADZEMNÍ
- ZASAKOVACÍ RIGOL



GEN. PROJEKTANT	SANTIS a.s., Brněnská 126/38, 591 01 Žďár nad Sázavou, tel.: 566 697 371, email: santis@ateliersantis.cz		
VEDOUČÍ ARCHITEKT	Ing. arch. Martin Zezula	tel.: 725 837 519	e-mail: zezula@ateliersantis.cz
VYPRACOVAL	Michal Moučka	tel.: 723 120 216	e-mail: moucka.michal@seznam.cz

INVESTOR	Obec Polnička, Polnička 225, 591 01 Polnička		
POŘIZOVATEL	Městský úřad Žďár nad Sázavou, odbor rozvoje a územního plánování, Žižkova 227/1, 591 31 Žďár nad Sázavou		

MÍSTO STAVBY	k.ú. Polnička	OBEC	Polnička
--------------	---------------	------	----------

NÁZEV AKCE

OBYTNÝ SOUBOR RODINNÝCH DOMŮ POLNIČKA

NÁZEV VÝKRESU	KONCEPCE TECHNICKÉ INFRASTRUKTURY	měřítko:	1:1000	č. výkresu:	07
číslo zakázky:	2018/03/ÚS	datum tisku:	10/2018	slupeň PD:	ÚZEMNÍ STUDIE