


- ZASTAVĚNÁ PLOCHA - RODINNÉ DOMY
- ZASTAVĚNÁ PLOCHA - DROBNÉ STAVBY, TECHNICKÉ OBJEKTY
- SOUKROMÁ ZELEŇ - ZAHRADY RODINNÝCH DOMŮ
- VYMEZENÉ PLOCHY PRO ZMĚNU ÚP
- VEŘEJNÁ ZELEŇ - PARK, ULIČNÍ ZELEŇ, HŘIŠTĚ
- ZPEVNĚNÉ PLOCHY - KOMUNIKACE POJÍZDNÉ, PARKOVACÍ STÁNÍ
- ZPEVNĚNÉ PLOCHY - KOMUNIKACE PĚŠÍ
- ZPEVNĚNÉ PLOCHY - KAMENNÁ DLAŽBA
- SPORTOVNÍ PLOCHY
- VODNÍ PLOCHY
- TERÉNNÍ A VSAKOVACÍ ÚPRAVY

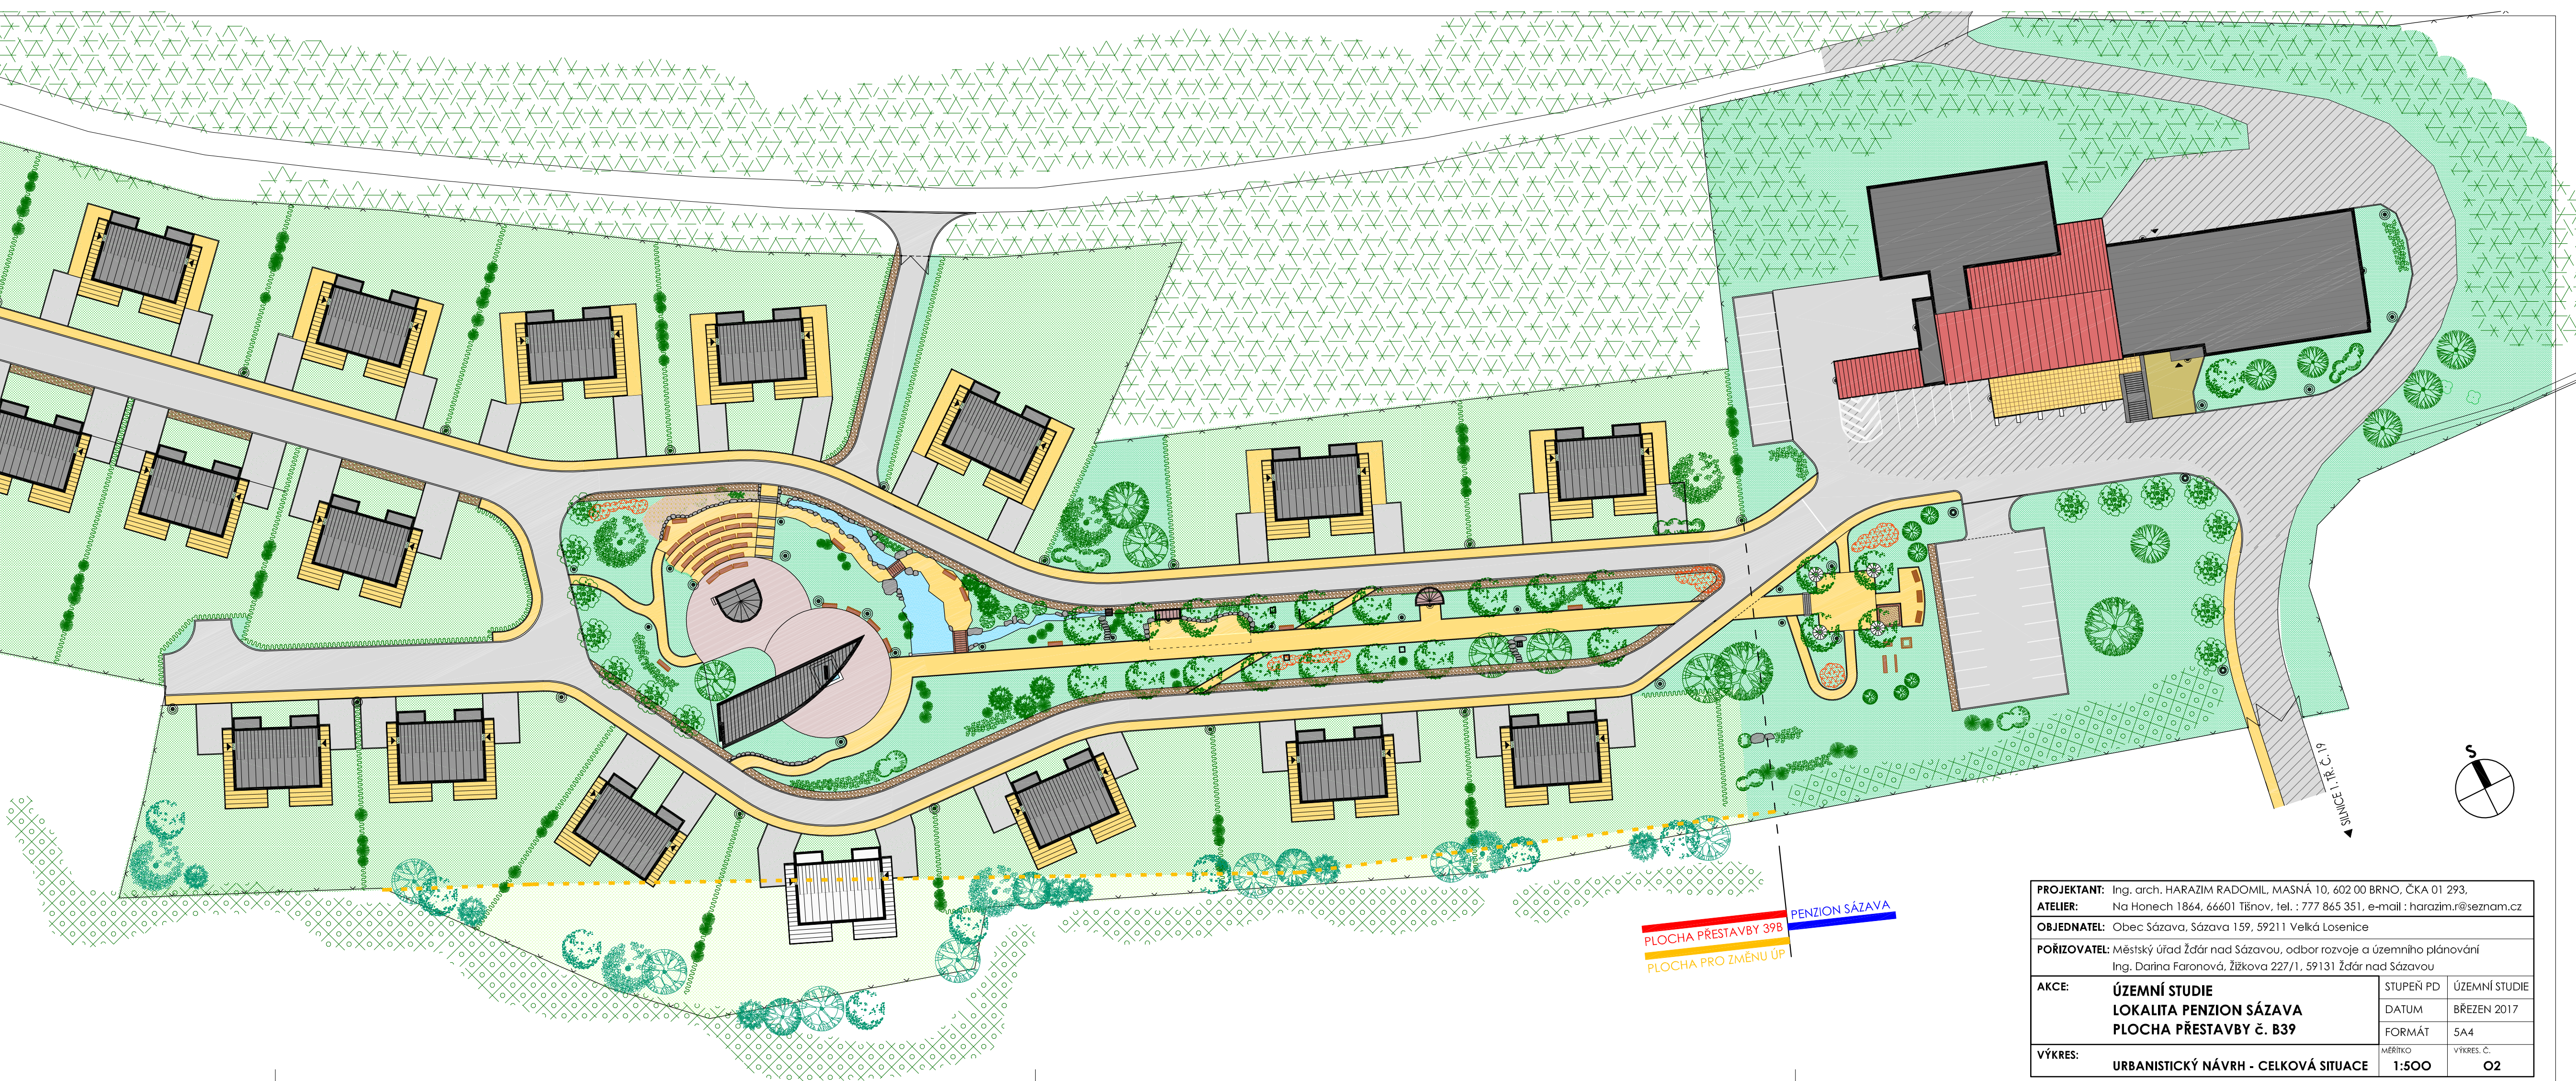

PLOCHA PŘESTAVBY 39B
PENZION SÁZAVA
PLOCHA PRO ZMĚNU ÚP

PROJEKTANT: Ing. arch. HARAZÍM RADOMIL, MASNÁ 10, 602 00 BRNO, ČKA 01 293,		
ATELIER: Na Honech 1864, 66601 Tišnov, tel. : 777 865 351, e-mail : harazim.r@seznam.cz		
OBJEDNATEL: Obec Sázava, Sázava 159, 59211 Velká Losenice		
POŘIZOVATEL: Městský úřad Žďár nad Sázavou, odbor rozvoje a územního plánování Ing. Darina Faronová, Žižkova 227/1, 59131 Žďár nad Sázavou		
AKCE:	ÚZEMNÍ STUDIE LOKALITA PENZION SÁZAVA PLOCHA PŘESTAVBY č. B39	STUPEŇ PD
		ÚZEMNÍ STUDIE
		DATUM
VÝKRES:	URBANISTICKÝ NÁVRH - CELKOVÁ SITUACE	BRÉZEN 2017
		FORMÁT
		5A4
		MÉRITKO
		1:500
		VÝKRES. Č.
		O2