


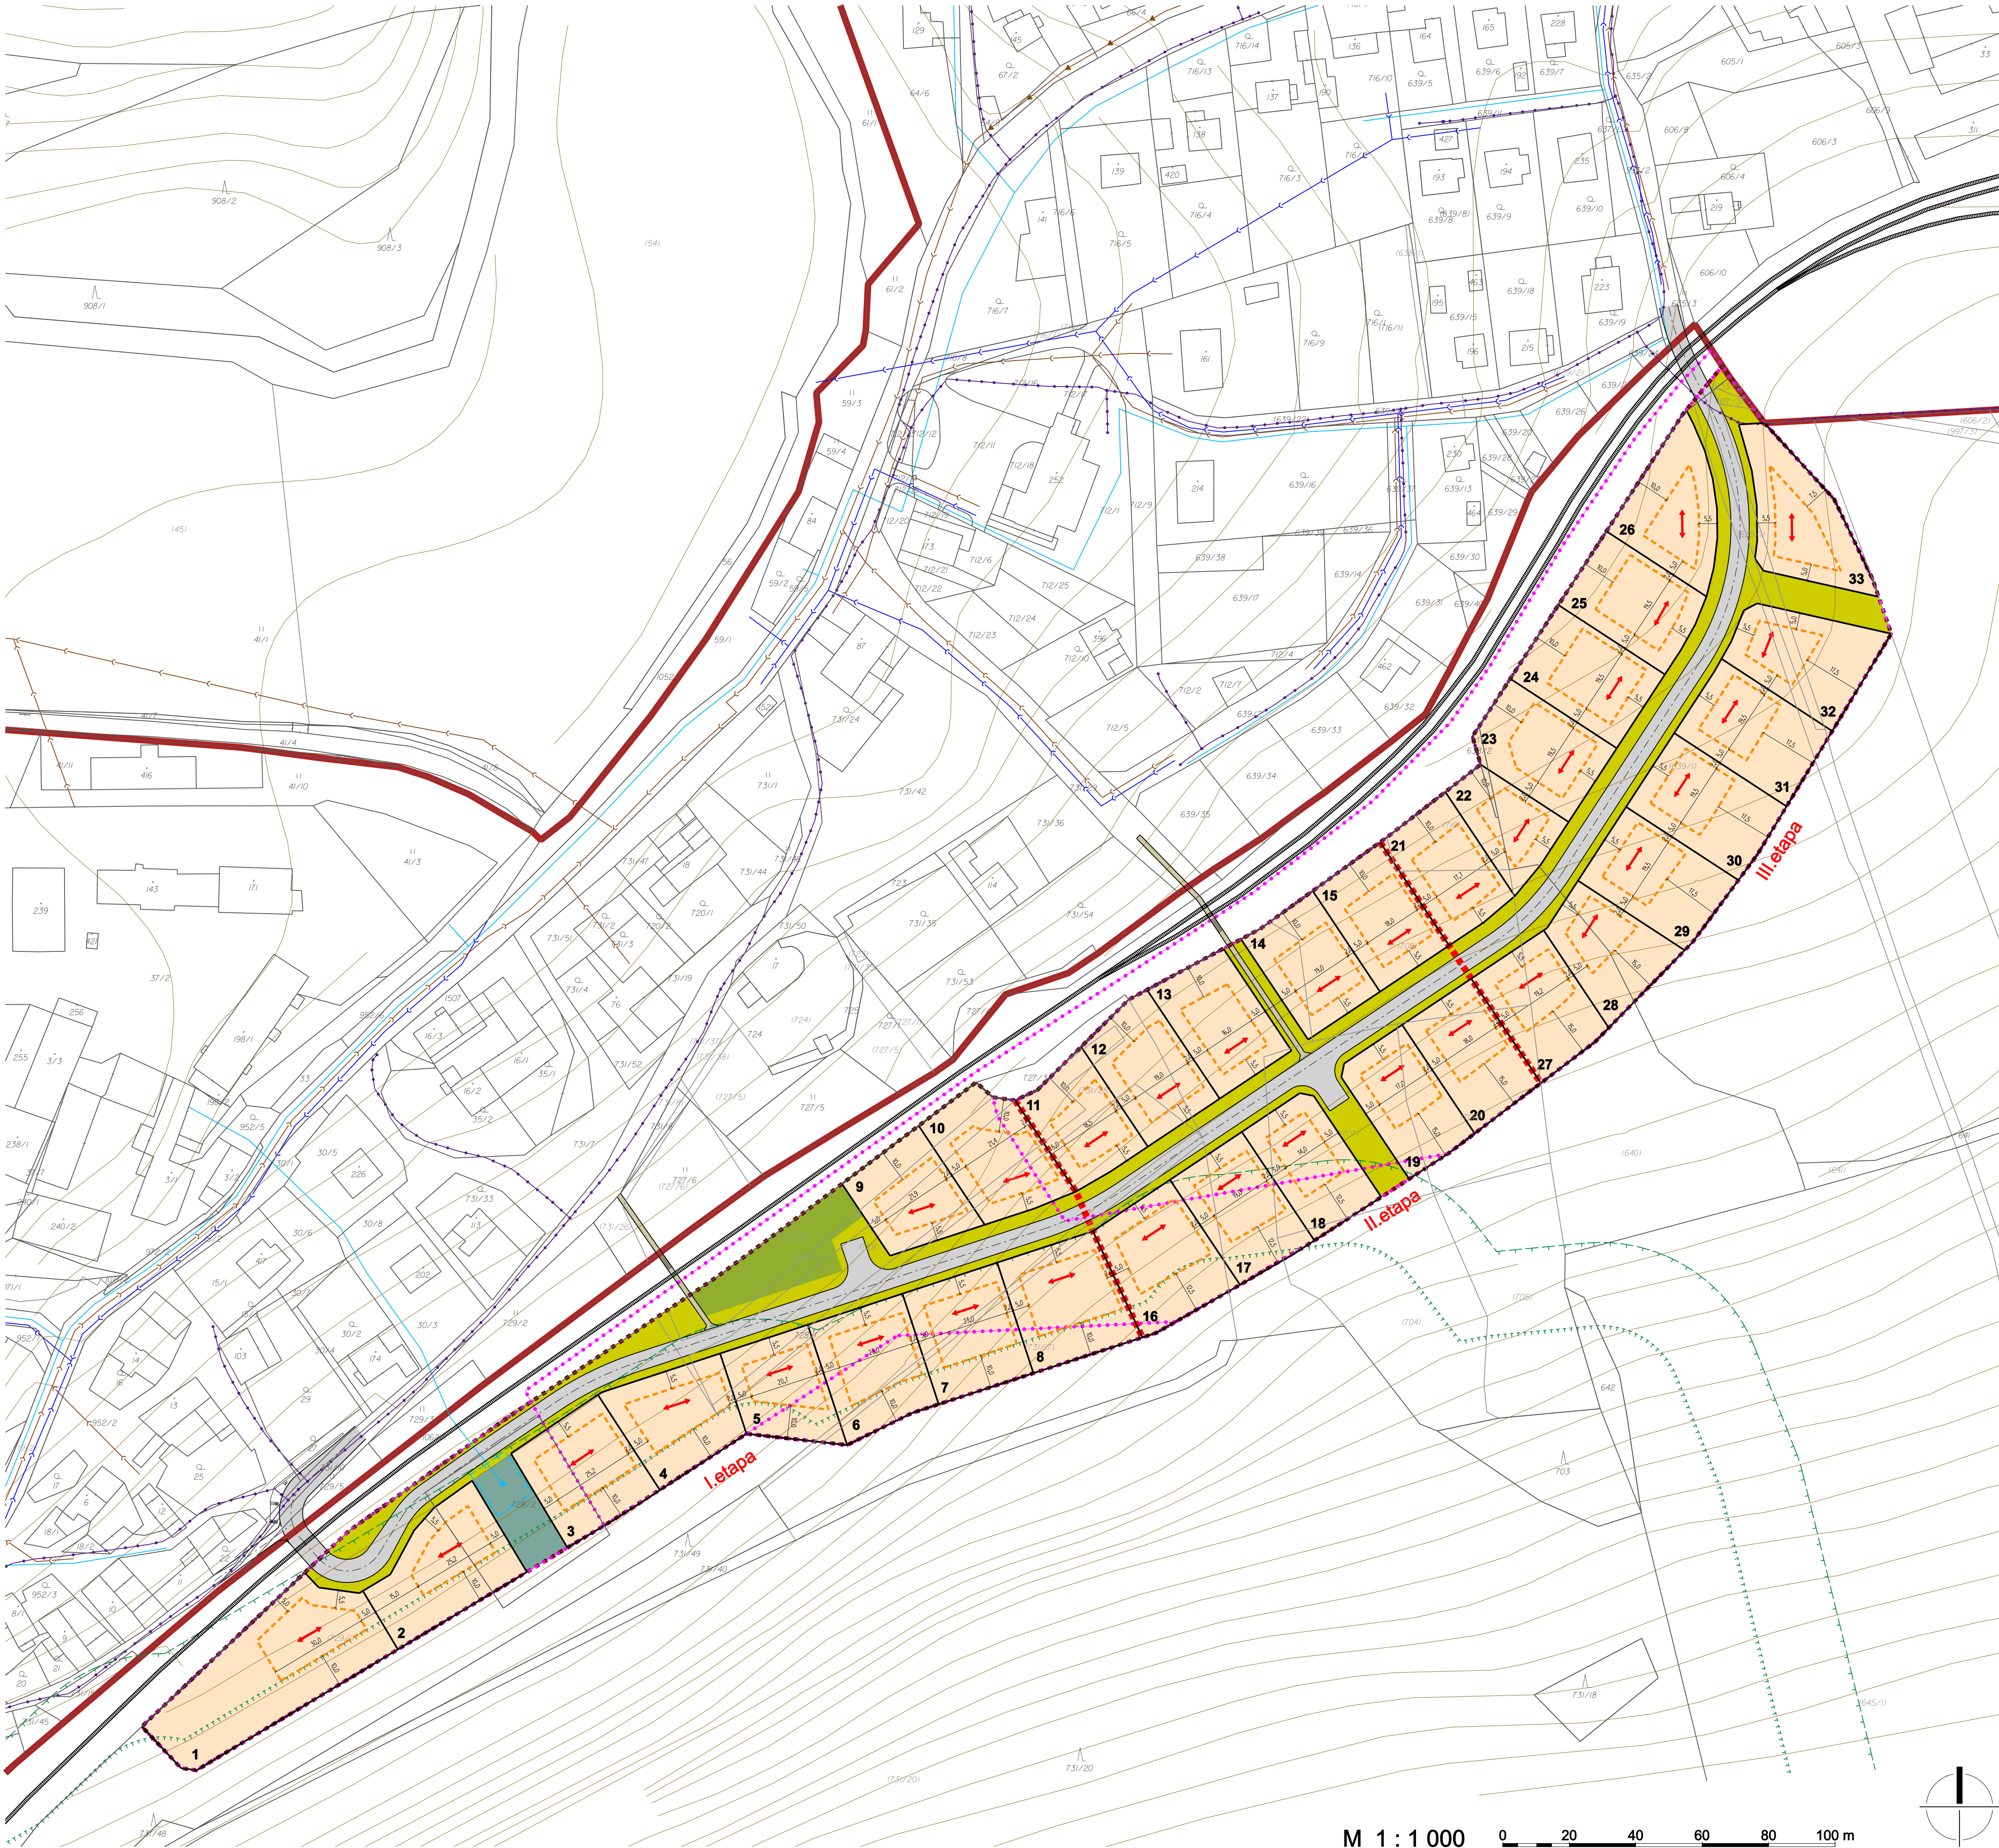

MAPOVÝ PODKLAD

Hranice parcel - katastrální mapa

Hranice parcel - pozemkový katastr

Vrstevnice po 2 m

Železniční trať

ZÁKLADNÍ ČLENĚNÍ ÚZEMÍ

Hranice zastavěného území

Hranice řešeného území

Hranice zastavitelných ploch č.33, 44, 51 a 52

LIMITY VYUŽITÍ ÚZEMÍ

Pásmo 50 m od okraje lesa

Pásmo 25 m od okraje lesa

Pásmo hygienické ochrany vodního zdroje

STÁVAJÍCÍ TECHNICKÁ INFRASTRUKTURA

Dešťová kanalizace

Splásková kanalizace gravitační

Splásková kanalizace tlaková

Vodovod

Plynovod

ÚZEMÍ ŘEŠENÉ TOUTO STUDIÍ - PLOŠNÉ USPOŘÁDÁNÍ

1

Parcely pro výstavbu rodinných domů, označení parcely

Osa komunikace

Uliční prostor s pozemní komunikací a veřejným prostranstvím liniového charakteru

Chodník

Veřejná prostranství plošného charakteru včetně zeleně, dětského hřiště apod.

Přírodní zeleň (ochranná)

Stavební čára

Směrová orientace hlavního hřebene budovy

Hranice mezi etapami výstavby

VÝMĚRA PLOCH ŘEŠENÝCH TOUTO STUDIÍ		výměra (m2)			
		etapa I.	etapa II.	etapa III.	součet
parcely pro výstavbu rodinných domů	druh plochy				
	č.1	2031			
	č.2	1210			
	č.3	1087			
	č.4	1032			
	č.5	881			
	č.6	1083			
	č.7	1050			
	č.8	1135			
	č.9	894			
	č.10	1094			
	č.11		863		
	č.12		1000		
	č.13		992		
	č.14		938		
	č.15		923		
	č.16		1129		
	č.17		1009		
	č.18		943		
	č.19		949		
	č.20		963		
	č.21			835	
	č.22			898	
	č.23			995	
	č.24			1014	
	č.25			998	
	č.26			1012	
	č.27			965	
	č.28			908	
	č.29			1048	
	č.30			1077	
	č.31			1059	
	č.32			1085	
	č.33			1084	
	součet	11497	9709	12879	34085
zpevněné plochy	pozemní komunikace	1899	846	1268	4013
	chodník	75	128	0	203
	součet	1974	974	1268	4216
veřejná prostranství, zeleň	veřejná prostranství liniového charakteru	1698	1349	1847	4894
	veřejná prostranství plošného charakteru	782			782
	přírodní zeleň	464			464
	součet	2944	1349	1847	6140
celkový součet		16415	12032	15994	44441

ZÁZNAM O VYUŽITÍ ÚZEMNÍ STUDIE

Pořizovatel:
Městský úřad Zďár n.S., odbor rozvoje a územního plánování
Zlíšova 227/1; 591 31 Zďár nad Sázavou

Oprávněná úřední osoba pořizovatele:
Jméno: Ing. Darina Faronová
Funkce: referentka územního plánování
Podpis:

Datum využití:

otisk úředního razítka

ÚZEMNÍ STUDIE
PRO ZÁSTAVBU V LOKALITĚ „POD PAHÝBLEM“ V OBCI SÁZAVA

B2

URBANISTICKÝ NÁVRH

ZODPOVĚDNÝ PROJEKTANT

PORIZOVATEL
Městský úřad Zďár n.S., odbor rozvoje a územního plánování
Zlíšova 227/1; 591 31 Zďár nad Sázavou

O B J E D N A T E L
O B E C S Á Z A V A
Sázava 159; 592 11 Velká Losenice

ZHOTOVITEL
2 M P R O J E K T, s. r. o.
Nad Zlábkem 3935; 580 01 Havlíčkův Brod

AUTORSKÝ KOLEKTIV
Ing. arch. Martin Dobláš; Ing. arch. Jiří Marek; Petr Havel

tel: 566 688 111
e-mail: mau@zdczarny.cz

tel: 589 686 213
e-mail: ured@obecaszava.cz

tel: 06533060
e-mail: projektce@centrum.cz

ZAK.Č.: DATUM
srpen 2018

M 1 : 1 0 0 0 0 20 40 60 80 100 m