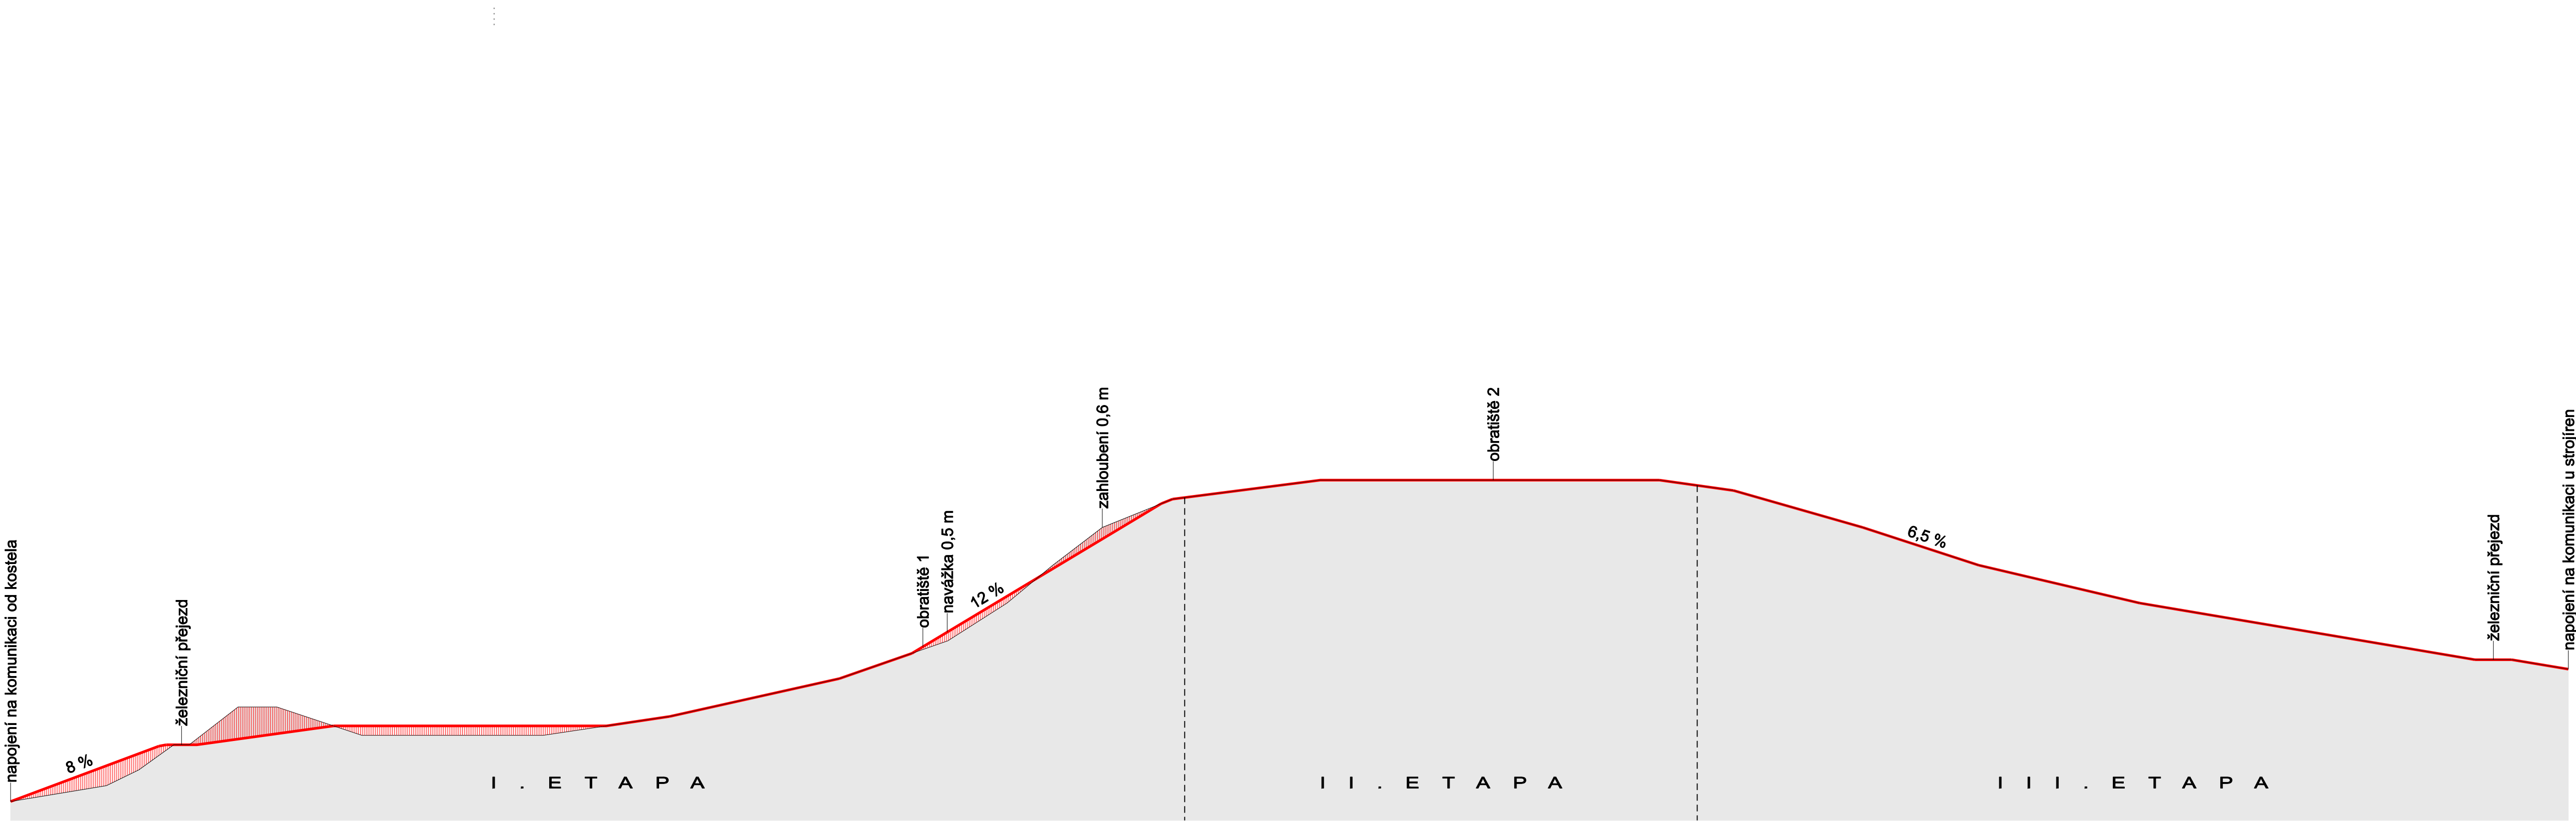


- LEGENDA:
- Stávající terén
 - Úroveň navržené komunikace
 - Navržené terénní úpravy

Z Á Z N A M O V Y U Ž I T Í Ú Z E M N Í S T U D I E

Pořizovatel: Městský úřad Žďár n.S., odbor rozvoje a územního plánování Žižkova 227/1; 591 31 Žďár nad Sázavou	otisk úředního razítka
Oprávněná úřední osoba pořizovatele: Jméno: Ing. Darina Faronová Funkce: referentka územního plánování Podpis:	
Datum využití:	

ÚZEMNÍ STUDIE

PRO ZÁSTAVBU V LOKALITĚ „POD PAHÝBLEM“ V OBCI SÁZAVA

B5 DOPRAVNÍ INFRASTRUKTURA - PODÉLNÝ PROFIL KOMUNIKACE

ZODPOVĚDNÝ PROJEKTANT	POŘIZOVATEL Městský úřad Žďár n.S., odbor rozvoje a územního plánování Žižkova 227/1; 591 31 Žďár nad Sázavou	tel: 566 688 111 e-mail: meu@zdnarns.cz
	O B J E D N A T E L O B E C S Á Z A V A Sázava 159; 592 11 Velká Losenice	tel: 569 868 213 e-mail: urad@obecsazava.cz
	ZHOTOVITEL 2 M P R O J E K T, s . r . o . Nad Žlábkem 3935; 580 01 Havlíčkův Brod	iČ: 06533060 e-mail: projekcdobias@centrum.cz
	AUTORSKÝ KOLEKTIV Ing. arch. Jirfi Marek	ZAK.Č.: DATUM srpen 2018