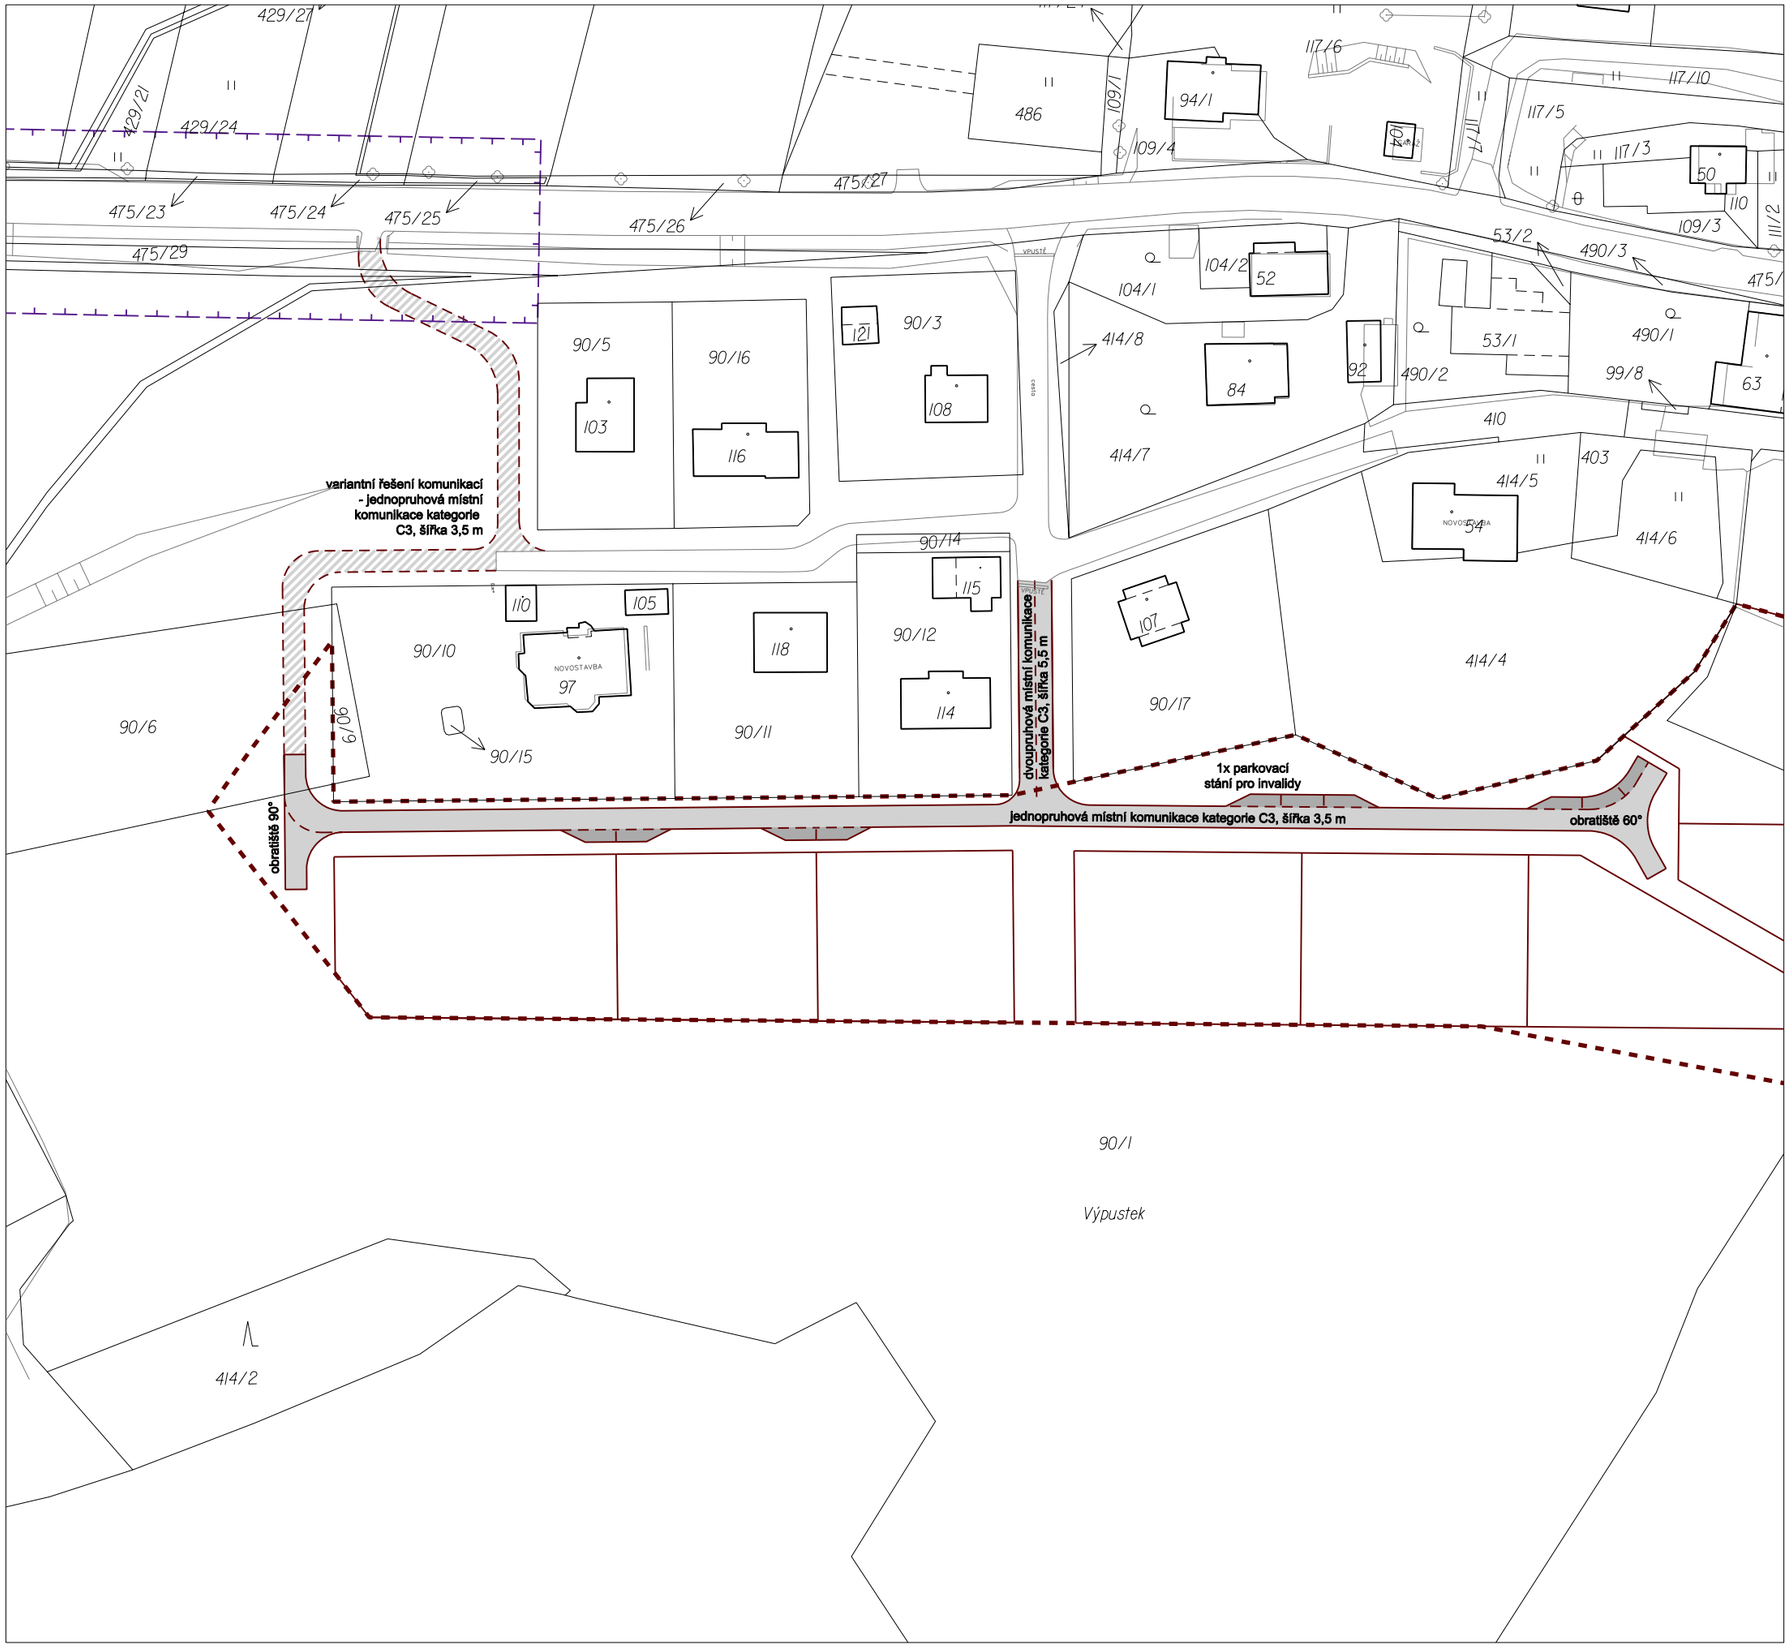

B4 ÚZEMNÍ STUDIE PRO ZASTAVITELNOU PLOCHU Č.3 V OBCI SKLENÉ
DOPRAVNÍ ŘEŠENÍ

MAPOVÝ PODKLAD

- Katastrální mapa - hranice parcel
- Katastrální mapa - vnitřní kresba parcel
- Katastrální mapa - budovy
- Skutečná poloha objektů dle zaměření
- Vrstevnice po 2 m

LIMITY VYUŽITÍ ÚZEMÍ

- Hranice řešeného území
- Ochranné pásmo silnice II/353
- Parcely pro výstavbu rodinných domů

DOPRAVNÍ INFRASTRUKTURA

- Místní komunikace - asfaltový povrch
- Parkovací stání - zámková dlažba
- Variantní řešení místních komunikací

M 1 : 1 000

0 10 20 30 40 m