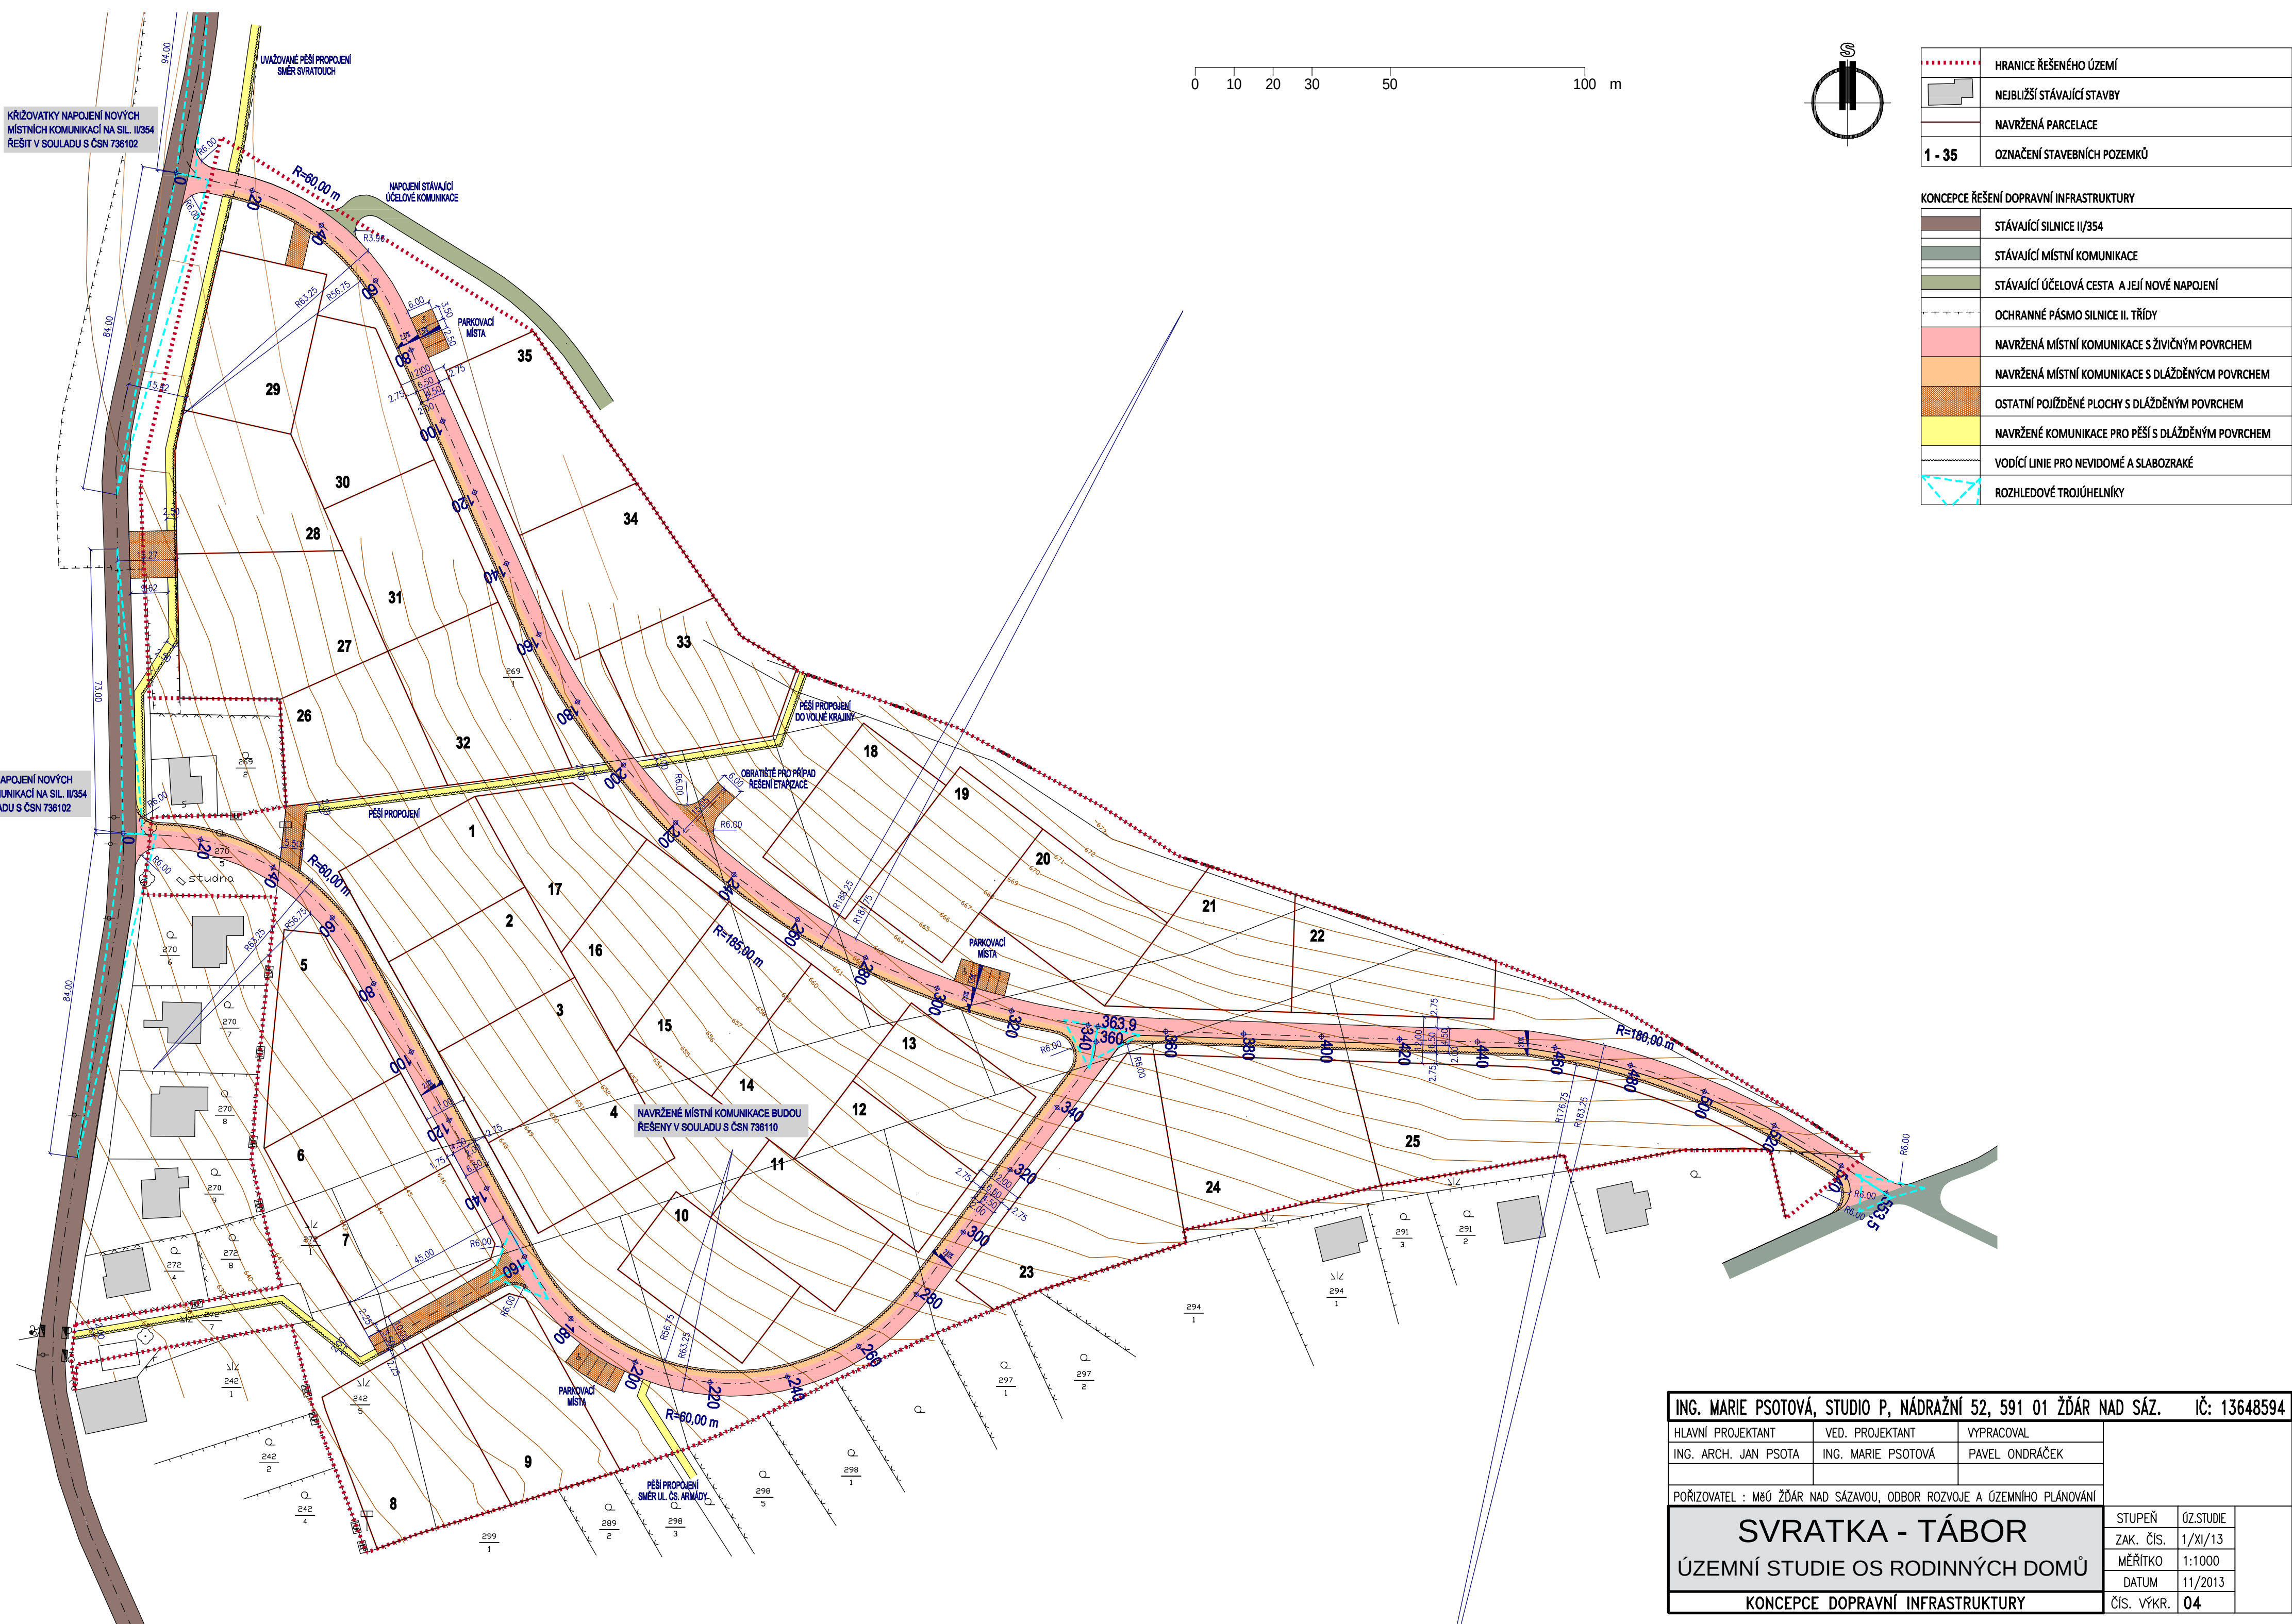


	HRANICE ŘEŠENÉHO ÚZEMÍ
	NEJBLIŽŠÍ STÁVAJÍCÍ STAVBY
	NAVRŽENÁ PARCELACE
1 - 35	OZNAČENÍ STAVEBNÍCH POZEMKŮ

KONCEPCE ŘEŠENÍ DOPRAVNÍ INFRASTRUKTURY	
	STÁVAJÍCÍ SILNICE II/354
	STÁVAJÍCÍ MÍSTNÍ KOMUNIKACE
	STÁVAJÍCÍ ÚČELOVÁ CESTA A JEJÍ NOVÉ NAPOJENÍ
	OCHRANNÉ PÁSMO SILNICE II. TŘÍDY
	NAVRŽENÁ MÍSTNÍ KOMUNIKACE S ŽIVIČNÝM POVRCHEM
	NAVRŽENÁ MÍSTNÍ KOMUNIKACE S DLÁŽDĚNÝM POVRCHEM
	OSTATNÍ POJÍŽDĚNÉ PLOCHY S DLÁŽDĚNÝM POVRCHEM
	NAVRŽENÉ KOMUNIKACE PRO PĚŠÍ S DLÁŽDĚNÝM POVRCHEM
	VODÍCÍ LINIE PRO NEVIDOMÉ A SLABOZRACÉ
	ROZHLEDOVÉ TROJÚHELNÍKY

KŘÍŽOVATKY NAPOJENÍ NOVÝCH
MÍSTNÍCH KOMUNIKACÍ NA SIL. II/354
ŘEŠIT V SOULADU S ČSN 736102

KŘÍŽOVATKY NAPOJENÍ NOVÝCH
MÍSTNÍCH KOMUNIKACÍ NA SIL. II/354
ŘEŠIT V SOULADU S ČSN 736102

NAVRŽENÉ MÍSTNÍ KOMUNIKACE BUDOU
ŘEŠENY V SOULADU S ČSN 736110

ING. MARIE PSOTOVÁ, STUDIO P, NÁDRAŽNÍ 52, 591 01 ŽDĚR NAD SÁZ. IČ: 13648594				
Hlavní projektant	VED. projektant	VYPRACOVAL		
ING. ARCH. JAN PSOTA	ING. MARIE PSOTOVÁ	PAVEL ONDŘÁČEK		
POŘIZOVATEL : MěÚ Žďár nad Sázavou, odbor rozvoje a územního plánování				
SVRATKA - TÁBOR ÚZEMNÍ STUDIE OS RODINNÝCH DOMŮ KONCEPCE DOPRAVNÍ INFRASTRUKTURY			STUPEŇ	ÚZ.STUDIE
			ZAK. ČÍS.	1/XI/13
			MĚŘÍTKO	1:1000
			DATUM	11/2013
			ČÍS. VÝKR.	04