



MĚSTSKÝ ÚŘAD ŽĎÁR NAD SÁZAVOU

MATERIÁL PRO RADU MĚSTA č.26

DNE: 12.10.2015

JEDNACÍ ČÍSLO:381/2015/OP

NÁZEV:**Majetkoprávní jednání RM****ANOTACE:**

Dle přiložené tabulky

NÁVRH USNESENÍ:

Rada města po projednání schvaluje majetkoprávní jednání dle předloženého návrhu

Starosta města:	Místostarosta města:	Tajemník MěÚ:
Odbor majetkoprávní:	Odbor ST a vnitřních věcí:	Odbor finanční:
Odbor komunál. služeb + TSBM:	Odbor rozvoje a územního plánování:	Odbor stavební:
Odbor školství, kultury a sportu:	Odbor sociální:	Odbor živnostenský:
Odbor dopravy:	Odbor životního prostředí:	Odd. správy měst. lesů a ryb.:
Oddělení informatiky:	Odd. fin. kontroly a inter. auditu	Městská policie
Projektový koordinátor:	Krizové řízení:	
Zpracoval:		Předkládá:

Obsah majetkoprávních jednání pro RM:

Bod	Druh úkonu	Žadatel	Lokalita v ZR	p.č., m² (rozsah)	Využití
a)	Prodej pozemku - vyhlášení záměru	Z.R., ZR 2 J.K., ZR 2	k.ú. Město ZR ul. Polní, ZR 2	část 570/13 – ost.pl. - 6 m ²	Majetkoprávní vypořádání oploceného pozemku u ŘRD
b)	Prodej pozemku - vyhlášení záměru	Manž. T., ZR 2	k.ú. Město ZR ul. Polní, ZR 2	část 570/13 – ost.pl. -24 m ² + 6 m ²	Majetkoprávní vypořádání oploceného pozemku u ŘRD
c)	Prodej pozemku - vyhlášení záměru	V.B., Stržanov, ZR 2	k.ú. Stržanov, ZR 2	část 89/1 – ost.pl. - 54 m ²	Vytvoření minimálního odstupu staveb od společné hranice v souvislosti s plánovanou přestavbou nemovitostí
d)	Prodej pozemku - neschválení vyhlášení záměru	I.T., ZR 7	k.ú. Město ZR ul. Makovského, ZR 7	část 4669/1 – ost.pl. – 31 m ²	Užívání dlouhodobě udržovaného pozemku
e)	Pronájem pozemku - projednání po ukončení záměru a stanovení dalšího postupu	Vlastní podnik Ing. M. B., Hamry n.S. M. O., ZR Aquasys s.r.o., ZR	k.ú. Město ZR ul. Jihlavská, ZR 1	6870 – ost.pl., jiná pl. - 9044 m ²	Soustředování kameniva a demoličních odpadů vhodných k recyklaci
f)	Nájemní smlouva - schválení	Vlastní podnik Vlastník pozemku I. M., ZR 2 MVDr. B.V., Chotěboř Investor stavby – město	k.ú. Zámek ZR ul. Santiniho, ZR 2	730	Provedení, umístění a užívání části západní lávky, včetně navazujícího chodníku, terénních úprav, zárubní zídky a rozvodů veřejného osvětlení v rámci stavby „Pěší trasa podél barokního mostu, Žďár n.S.“
g)	Věcné břemeno - schválení	S. H., Mor.Křižánky	k.ú. Město ZR ul. Vysocká, ZR 5	8189	Vodovodní přípojka k zahradě v lok. Malé a Velké Hrázky
h)	Věcné břemeno - schválení	Libušínská 207/19, ZR 1	k.ú. Město ZR ul. Libušínská, ZR 1	2118	Lodžie a zateplení v rámci stavebních úprav bytového domu
i)	Věcné břemeno - schválení	Satt a.s., ZR 3	k.ú. Město ZR ul. Okružní, ZR 3	963/1	Kompenzace horkovodu
j)	Věcné břemeno - schválení	E. ON Distribuce a.s. České Budějovice	k.ú. Město ZR ul. Veselská, ZR 1	186/1	Kabelové vedení NN – stavba – Žďár n.S., Veselská: kab.smyčka NN, Partyka

k)	Věcné břemeno - schválení	E. ON Distribuce a.s. České Budějovice	k.ú. Město ZR ul. Horní, ZR 1	333/1, 343	Zemní kabel VN – stavba – Žďár n.S., Horní: kab.smyčka VN, Agro Měřín
l)	Věcné břemeno - schválení	Waibel s.r.o., ZR 1	k.ú. Město ZR ul. Strojírenská, ZR1	7618	Zateplení objektu a přesah stávající římky – výrobní objekt společnosti
m)	Věcné břemeno - schválení	Výstavba Klafar s.r.o, ZR 1	k.ú. Město ZR ul. Rytecká, ZR 3 lok. Klafar II	Viz text	Inženýrské sítě včetně komunikací – stavba – OS Klafar II – ul. Rytecká – 8 RD

- a) - Paní Z. R. a paní J. K., obě trvale bytem ZR 2, požádaly o odprodej pozemku ve vlastnictví města Žďáru nad Sázavou, a to části p. č. 570/13 – ostatní pl., jiná plocha ve výměře 6 m² v k. ú. Zámek Žďár – za účelem majetkoprávního vypořádání oploceného pozemku k zahradě p. č. 570/24 u ŘRD č.p. 281 na p. č. 570/205 v k. ú. Zámek Žďár v ul. Polní, ZR 2 – nemovitostí ve spoluvlastnictví žadatelek (podíl id. ½).

- Odbory rozvoje a územ. plánování a komunálních služeb a TSBM MěÚ ZR souhlasí s odprodejem pozemku bez připomínek.

Počet stran: 1

Počet příloh: 1

Návrh usnesení: Rada města po projednání schvaluje vyhlášení záměru na odprodej pozemku ve vlastnictví města Žďáru nad Sázavou, a to části p. č. 570/13 – ostatní pl., jiná plocha ve výměře 6 m² (dle mapového podkladu) v k. ú. Zámek Žďár, zapsaného na LV č. 1, obec Žďár nad Sázavou v katastru nemovitostí u Katastrálního úřadu pro Vysočinu se sídlem v Jihlavě, Katastrální pracoviště Žďár nad Sázavou – za účelem majetkoprávního vypořádání vztahů oploceného pozemku k zahradě p. č. 570/24 u ŘRD č.p. 281 na p. č. 570/205 v k. ú. Zámek Žďár v ul. Polní, ZR 2 s tím, že přesná výměra prodávaného pozemku bude určena po zaměření oddělovacím GP.

(příloha č. 1)

- b) - Manželé Z. a O. T., oba trvale bytem ZR 2, požádali o odprodej pozemku ve vlastnictví města Žďáru nad Sázavou, a to části p. č. 570/13 – ostatní pl., jiná plocha ve výměře 6 m² a dále části ve výměře 24 m² v k. ú. Zámek Žďár – za účelem majetkoprávního vypořádání oploceného pozemku k zahradě p. č. 570/25 a p. č. 570/411 u ŘRD č.p. 282 na p. č. 570/206 v k. ú. Zámek Žďár v ul. Polní, ZR 2 – nemovitostí ve vlastnictví žadatelů (SJM).


- Odbory rozvoje a územ. plánování a komunálních služeb a TSBM MěÚ ZR souhlasí s odprodejem pozemku bez připomínek.

Počet stran: 1

Počet příloh: 1

Návrh usnesení: Rada města po projednání schvaluje vyhlášení záměru na odprodej pozemku ve vlastnictví města Žďáru nad Sázavou, a to části p. č. 570/13 – ostatní pl., jiná plocha ve výměře 6 m² a dále části ve výměře 24 m² (dle mapového podkladu) v k. ú. Zámek Žďár, zapsaného na LV č. 1, obec Žďár nad Sázavou v katastru nemovitostí u Katastrálního úřadu pro Vysočinu se sídlem v Jihlavě, Katastrální pracoviště Žďár nad Sázavou – za účelem majetkoprávního vypořádání vztahů oploceného pozemku k zahradě p. č. 570/25 a p. č. 570/411 u ŘRD č.p. 282 na p. č. 570/206 v k. ú. Zámek Žďár v ul. Polní, ZR 2 s tím, že přesná výměra prodávaného pozemku bude určena po zaměření oddělovacím GP.

(příloha č. 1)

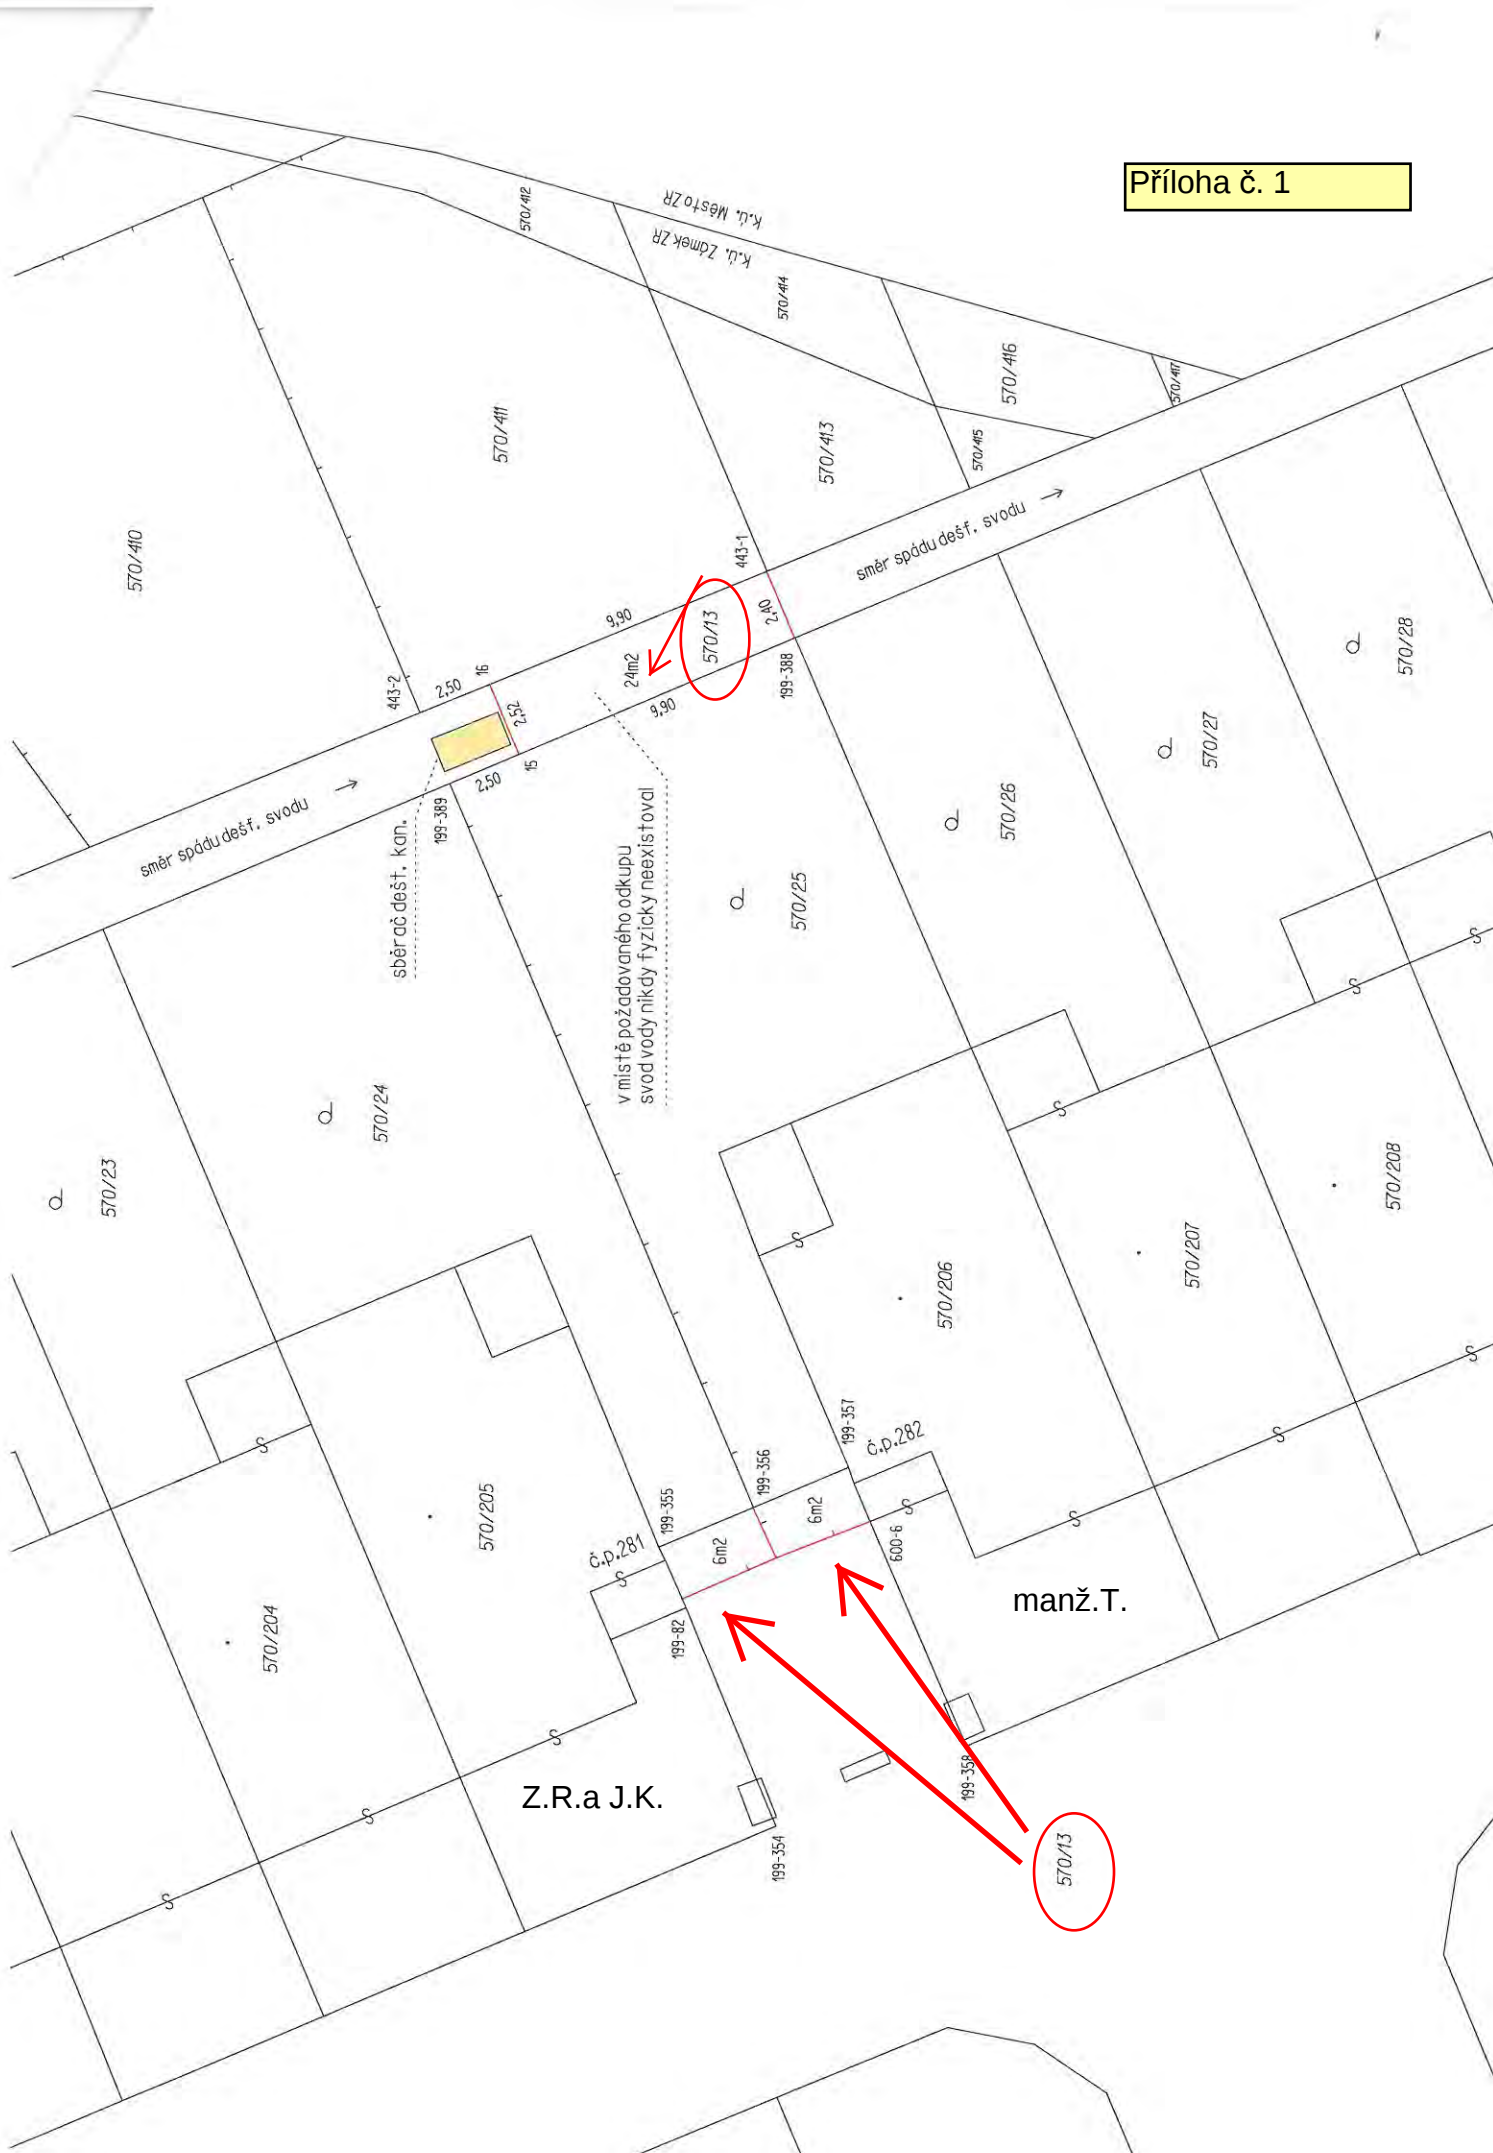

- c) - Pan V. B., bytem Stržanov, požádal o odprodej pozemku ve vlastnictví města Žďáru nad Sázavou, a to části p. č. 89/1 – ostatní plocha, ostatní komunikace ve výměře cca 54 m² v k. ú. Stržanov – za účelem vytvoření minimálního přípustného odstupu staveb od společné hranice pozemku. Důvodem je plánovaná přestavba nemovitostí na p. č. 103 a 105/2 v k. ú. Stržanov. Vymezená nová hranice nebude oplocena, nebude zhoršen technický ani vizuální stav prostranství. Oproti stávajícímu stavu nebudou zhoršeny podmínky pro zimní údržbu místní komunikace.

- Odbory rozvoje a územ. plánování a komunálních služeb a TSBM MěÚ ZR souhlasí s odprodejem pozemku bez připomínek.

Vyjádření Osadního výboru Stržanov – předsedkyně pí A. K.:
S odkupem tohoto pozemku dle uvedené výměry souhlasíme.

Počet stran: 1

Počet příloh: 1

Návrh usnesení: Rada města po projednání schvaluje vyhlášení záměru na odprodej pozemku ve vlastnictví města Žďáru nad Sázavou, a to části p. č. 89/1 – ostatní plocha, ostatní komunikace ve výměře cca 54 m² v k. ú. Stržanov (dle mapového podkladu) – za účelem vytvoření minimálního přípustného odstupu staveb od společné hranice pozemku v souvislosti s plánovanou přestavbou nemovitostí na p. č. 103 a 105/2 v k. ú. Stržanov s tím, že přesná výměra prodávaného neoploceného pozemku bude určena po zaměření oddělovacím GP.

(příloha č. 2)

- d) - Paní I. T., bytem ZR 7, požádala o odprodej pozemku ve vlastnictví města Žďáru nad Sázavou, a to části p. č. 4669/1 – ostatní pl., jiná plocha ve výměře cca 35 m² v k. ú. Město Žďár v lokalitě sídliště „Vodojem“ – za účelem užívání dlouhodobě udržovaného zatravněného pozemku před RD v ul. Makovského č.p. 1598 na p. č. 4425 a sousedící zahradou p. č. 4426 ve vlastnictví žadatelky. Prodejem dle žadatelky nedojde k zúžení volného prostoru ani vozovky. Pozemkem vedou přípojky a ochranná pásma inž. sítí – vodovodní, elektřiny a plynu.

Vyjádření odboru rozvoje a územ. plánování MěÚ ZR:

Doporučujeme řešit až po rekonstrukci povrchů. V průběhu stavby mohou vyvstat požadavky na technické řešení a jiná vypořádání.

Vyjádření odboru komunálních služeb a TSBM MěÚ ZR:

viz RÚP

Počet stran: 1

Počet příloh: 1

Návrh usnesení: Rada města po projednání odkládá projednání žádosti na odprodej pozemku ve vlastnictví města Žďáru nad Sázavou, a to části p. č. 4669/1 – ostatní pl., jiná plocha ve výměře cca 35 m² v k. ú. Město Žďár (dle mapového podkladu) v lokalitě sídliště „Vodojem“ – za účelem užívání dlouhodobě udržovaného zatravněného pozemku před RD v ul. Makovského č.p. 1598 na p. č. 4425 a sousedící zahradou p. č. 4426 s tím, že se bude žádostí zabývat až po dokončení rekonstrukce povrchů v lokalitě sídliště „Vodojem“.

(příloha č. 3)



Příloha č. 3

4669/1

1:1 000

30 40 50 m

e) - V souvislosti s rozhodnutím Rady města Žďáru nad Sázavou ze dne 4. 5. 2015 byla dne 5. 5. 2015 uzavřena Dohoda mezi městem Žďár nad Sázavou a p. M. O., ZR, předmětem které bylo ukončení Nájemní smlouvy ze dne 31. 3. 2003, na užívání pozemku p. č. 6870 – ostatní plocha, jiná plocha ve výměře 9 044 m² v k. ú. Město Žďár, zapsaného v katastru nemovitostí u Katastrálního úřadu pro Vysočinu se sídlem v Jihlavě, Katastrální pracoviště Žďár nad Sázavou na LV č. 1, obec Žďár nad Sázavou, a to dohodou ke dni 31. 12. 2015.

- Poté bylo RM předloženo ke schválení vyhlášení nového záměru na pronájem předmětného pozemku od 1. 1. 2016 na využití pro účely soustřeďování kameniva a demoličních odpadů vhodných k recyklaci dle stanovených podmínek – na základě požadavku odboru komunálních služeb MěÚ ZR.

- Na pozemek je vydáno rozhodnutí o využití území pro: soustřeďování kameniva a demoličních odpadů vhodných k recyklaci.

- Rada města dne 24. 8. 2015 po projednání schválila vyhlášení záměru na pronájem pozemku ve vlastnictví města Žďáru nad Sázavou, a to p. č. 6870 – ostatní plocha, jiná plocha ve výměře 9 044 m² v k. ú. Město Žďár, zapsaného v katastru nemovitostí u Katastrálního úřadu pro Vysočinu se sídlem v Jihlavě, Katastrální pracoviště Žďár nad Sázavou na LV č. 1, obec Žďár nad Sázavou – za účelem využití soustřeďování kameniva a demoličních odpadů vhodných k recyklaci za předpokladu splnění následujících podmínek:

- Zájemce: Musí být pověřenou osobou pro nakládání s příslušnými odpady ve smyslu zák. 185/2001 Sb.

Uzavření smlouvy na dobu neurčitou s výpovědní dobou 6 měsíců.

- K provozování činnosti je nutné vyřídít na Krajském úřadě pro Vysočinu se sídlem v Jihlavě, odbor životního prostředí, rozhodnutí – souhlas k provozu zařízení ke sběru a výkupu odpadů – deponie stavební sutě.

- Zájemce uvede ve své nabídce výši nájemného za 1 m²/1 rok.

- Záměr č. Z-43/2015-OP byl zveřejněn na úřední desce města v době od 25. 8. do 24. 9. 2015.

- Na uvedený záměr reagovali 3 zájemci, a to:

1. AQUASYS spol. s r.o. vodohospodářské stavby se sídlem Jamská 2488/65, Žďár n. S.

2. Miloslav ODVÁRKA – ODAS se sídlem nám. Republiky 61/20, Žďár n. S.

3. Ing. Michal Brych, Šlakhamry 401, 591 01 Hamry nad Sázavou

- Dne 5. 10. 2015 byly majetkoprávním odborem MěÚ ZR otevřeny obálky s nabídkami přihlášených zájemců, za účelem zjištění nabídkové ceny pronájmu.

Všichni zájemci splňují stanovené podmínky vyhlášeného záměru a nabízejí tuto cenu:

1. firma AQUASYS - nájemné ve výši 13,268 Kč/m²/rok

2. firma ODAS - nájemné ve výši 17,00 Kč/m²/rok

3. Ing. Michal Brych - nájemné ve výši 23,10 Kč/m²/rok


Radě města jsou tyto nabídky předloženy pro informaci a rozhodnutí o dalším postupu ve vyhodnocení záměru.

Počet stran: 2

Počet příloh: 1

Návrh usnesení: Rada města po seznámení se s nabídkami na pronájem pozemku ve vlastnictví města Žďáru nad Sázavou, a to p. č. 6870 – ostatní plocha, jiná plocha ve výměře 9 044 m² v k. ú. Město Žďár, zapsaného v katastru nemovitostí u Katastrálního

úřadu pro Vysočinu se sídlem v Jihlavě, Katastrální pracoviště Žďár nad Sázavou na LV
č. 1, obec Žďár nad Sázavou – za účelem využití soustřeďování kameniva a demoličních
odpadů vhodných k recyklaci, stanovuje pro vyhodnocení záměru následující postup:
(příloha č. 4)

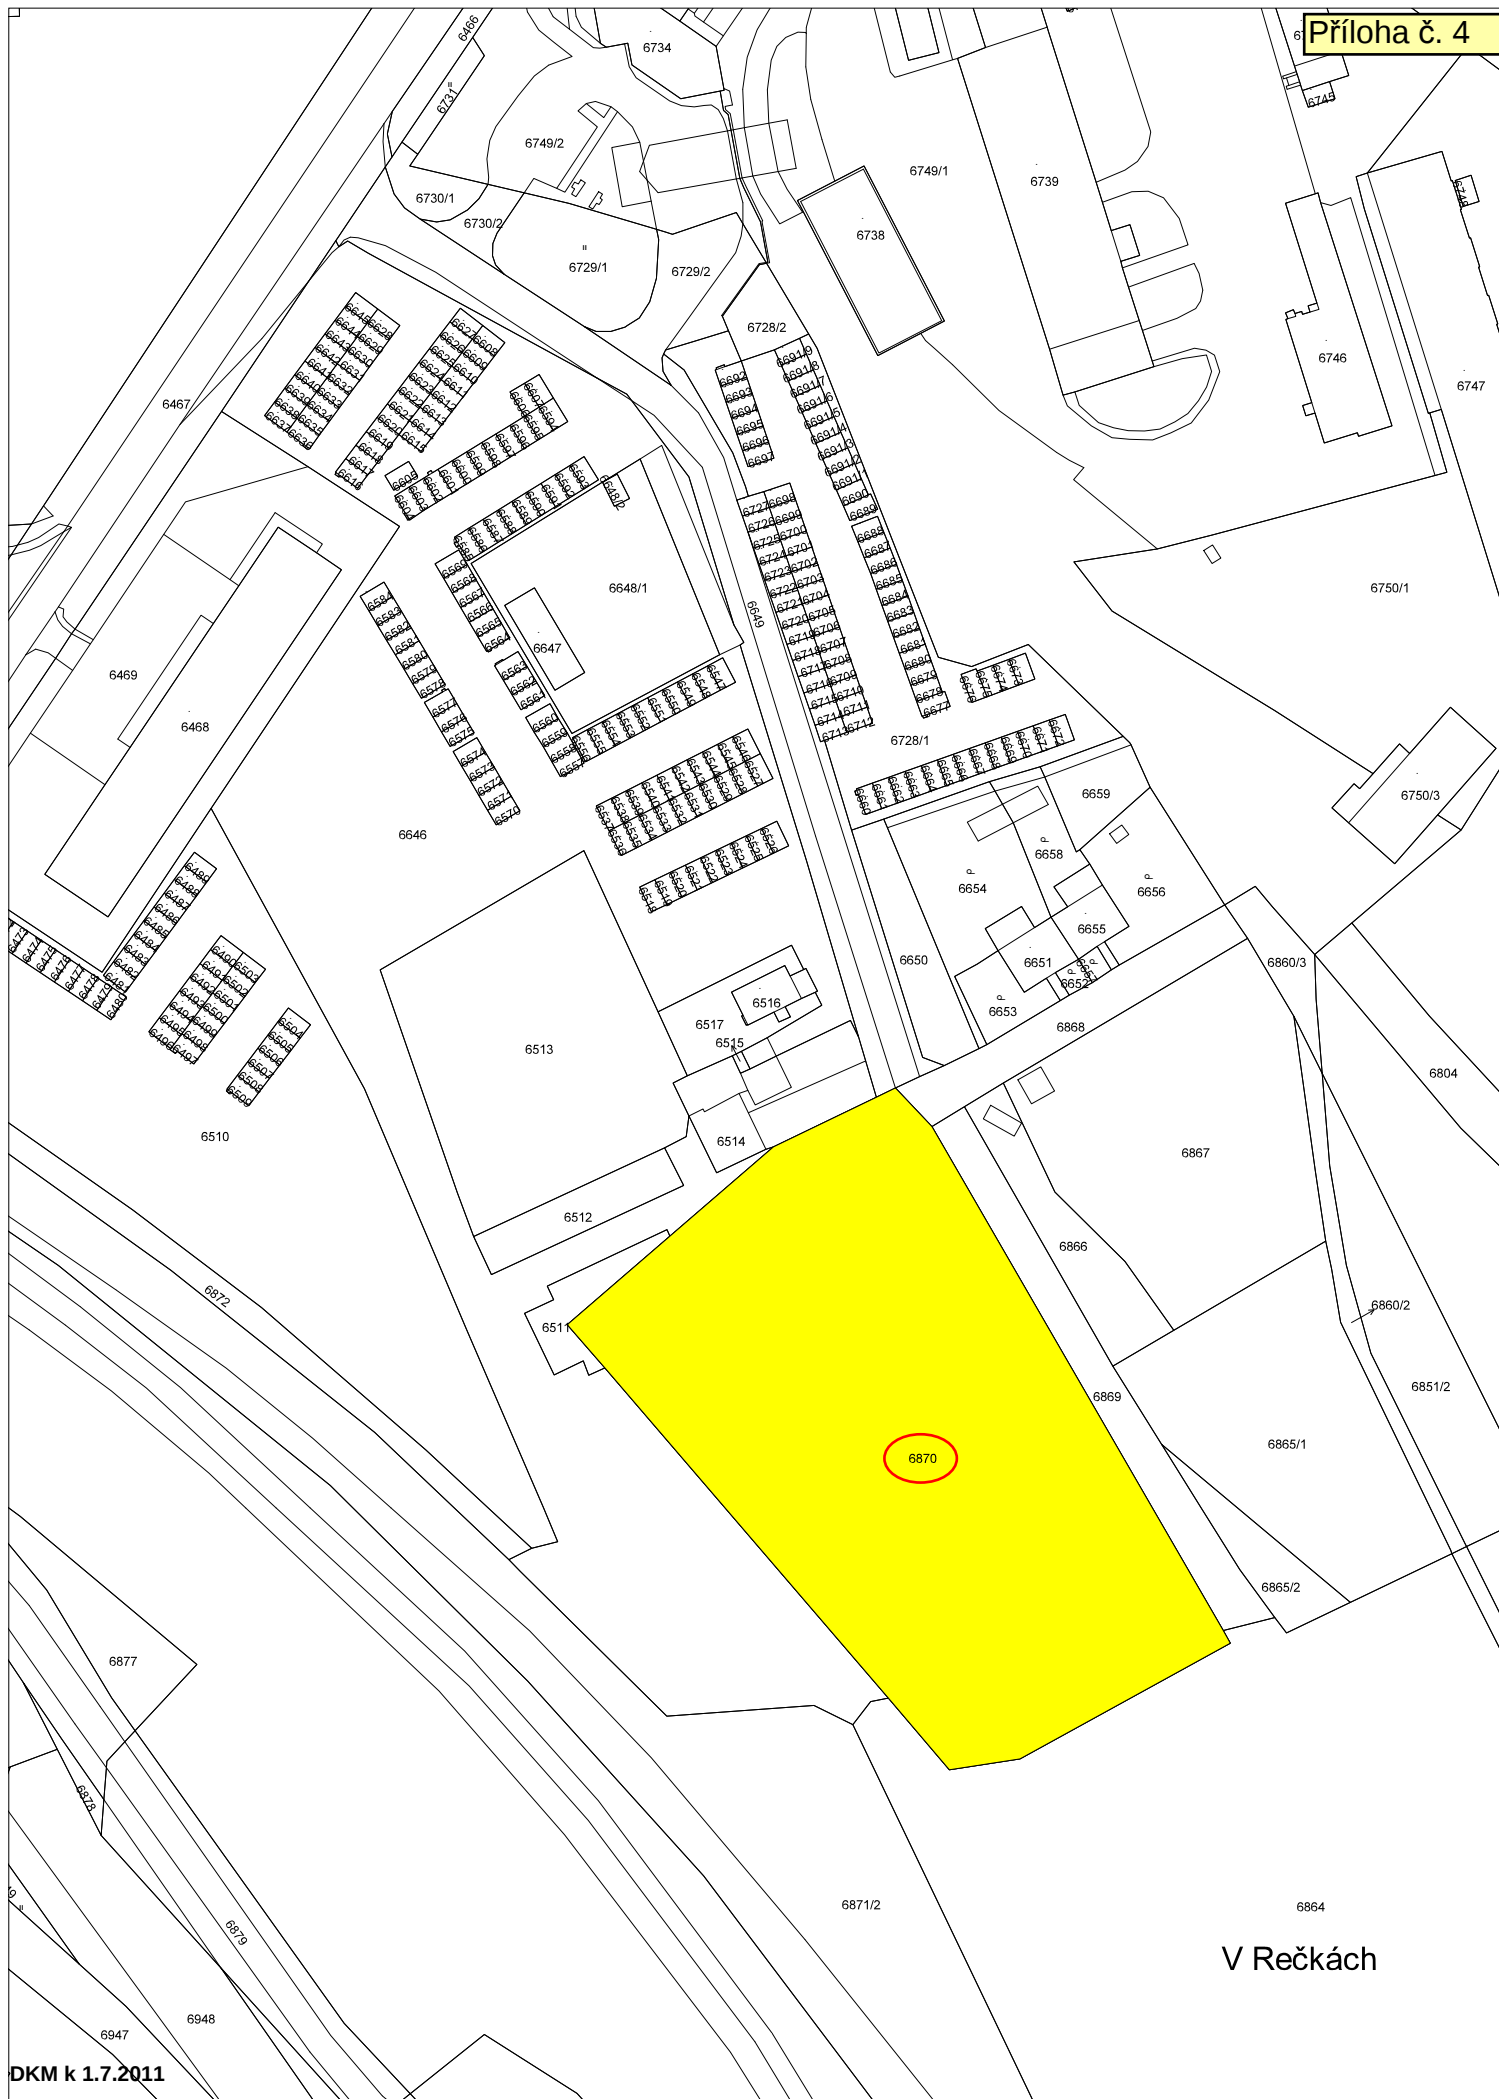

- f) - Město Žďár nad Sázavou je investorem akce „Pěší trasa podél barokního mostu, Žďár nad Sázavou“. V rámci této stavby je třeba vybudovat a umístit část západní lávky, včetně navazujícího chodníku, který bude ukončen u stávající zpevněné plochy na pozemku p. č. 271 (před budovou č.p. 38) v k. ú. Zámek Žďár, včetně terénních úprav, zárubní zídky a rozvodů veřejného osvětlení. Předmětné dotčené pozemky p. č. 270 a p. č. 730 – trvalý travní porost a dále p. č. 271 – ostatní plocha, ostatní komunikace v k. ú. Zámek Žďár jsou ve spoluvlastnictví pí I. M., bytem ZR 2 (podíl id. 19/24) a p. MVDr. B. V., bytem Chotěboř (podíl id. 5/24).

S oběma spoluvlastníky bylo ze strany města jednáno o možnosti umístění stavby části západní lávky a navazujícího chodníku na jejich pozemcích a tito souhlasí s pronájmem předmětné plochy ve výměře cca 165 m² s tím, že přesná výměra bude zaměřena po dokončení stavby. Zároveň spoluvlastníci souhlasí s uzavřením nájemní smlouvy na dobu neurčitou – nejméně však na dobu 10 let ode dne účinnosti této smlouvy a s výší nájemného 3.000,-- Kč/rok.

- Odbory rozvoje a úz. plánování a kom. služeb a TSBM MěÚ ZR souhlasí s pronájmem pozemků bez připomínek.

Počet stran: 1

Počet příloh: 1

Návrh usnesení: Rada města po projednání schvaluje uzavření nájemní smlouvy na pronájem pozemků mezi pí I. M., bytem ZR 2 a p. MVDr. B. V., bytem Chotěboř – jako pronajímateli a městem Žďár nad Sázavou – jako nájemcem, a to částí pozemků ve výměře 165 m² (presná výměra bude zaměřena po dokončení stavby) ve spoluvlastnictví pí I. M., bytem ZR 2 (podíl id. 19/24) a p. MVDr. B. V., bytem Chotěboř (podíl id. 5/24) - p. č. 270 a p. č. 730 – trvalý travní porost a dále p. č. 271 – ostatní plocha, ostatní komunikace, zapsaných v katastru nemovitostí u Katastrálního úřadu pro Vysočinu se sídlem v Jihlavě, Katastrální pracoviště Žďár nad Sázavou na LV č. 923, obec Žďár nad Sázavou, k. ú. Zámek Žďár - za účelem vybudování, umístění a užívání části západní lávky, včetně navazujícího chodníku, který bude ukončen u stávající zpevněné plochy na pozemku p. č. 271 (před budovou č.p. 38) v k. ú. Zámek Žďár, včetně terénních úprav, zárubní zídky a rozvodů veřejného osvětlení v rámci stavby „Pěší trasa podél barokního mostu, Žďár nad Sázavou“ v k. ú. Zámek Žďár, ZR 2, v předloženém znění.
- výše nájemného 3.000,-- Kč/rok

(příloha č. 5)

Nájemní smlouva

kterou uzavřeli dnešního dne podle § 2201 a násl. Občanského zákoníku:

██ Žďár nad Sázavou, část Žďár nad Sázavou 2, PSC 591 02
██, 583 01 Chotěboř
na straně jedné /dále jen pronajimatelě/

a

Město Žďár nad Sázavou

sídlo: Žižkova 227/1, Žďár nad Sázavou, PSC 591 31
IČ: 00295841, DIČ: CZ00295841
zastoupené Mgr. Zdeňkem Navrátillem, starostou města
na straně druhé, /dále jen nájemce/

t a k t o :

I.

Pronajimatelé jsou podílovými spoluvlastníky pozemků parc. č. 270, trvalý travní porost, parc. č. 730, trvalý travní porost a parc. č. 271, ostatní plocha, ostatní komunikace, vše v katastrálním území Zámek Žďár. V katastru nemovitostí Katastrálního úřadu pro Vysočinu, Katastrální pracoviště Žďár nad Sázavou (dále jen „příslušný katastrální úřad“), jsou uvedené pozemky zapsány na listu vlastnictví č. 923 pro katastrální území Zámek Žďár, obec Žďár nad Sázavou s tím, že spoluvlastnický podíl paní ██████ činí 19/24 a spoluvlastnický podíl MVDr. ██████ činí 5/24.

Nájemce je investorem stavby „Pěší trasy podél barokního mostu, Žďár nad Sázavou“ (dále jen „stavba“).

II.

Pronajimatelé přenechávají k dočasnému užívání nájemci část pozemků parc. č. 270, trvalý travní porost, parc. č. 730, trvalý travní porost a parc. č. 271, ostatní plocha, ostatní komunikace v katastrálním území Zámek Žďár, v rozsahu a umístění tak, jak je uvedeno v mapovém podkladu, který tvoří nedílnou součást této smlouvy. Velikost pronajímané plochy bude přibližně 165 m². Přesná výměra bude zaměřena po dokončení stavby. Pozemky jsou pronajímány za účelem provedení, umístění a užívání části západní lávky, včetně navazujícího chodníku, který bude ukončen u stávající zpevněné plochy na pozemku p.č. 271 (před budovou č.p. 38), terénních úprav, zárubní zídky a rozvodů veřejného osvětlení (dále jen „stavba“), zhotovených v rámci stavby.

III.

1. Smluvní strany tímto sjednávají, že nájemce ponese ze svého veškeré náklady související s údržbou, opravami, řádným užíváním stavby a současně se zavazuje provozovat tuto stavbu na pronajatých pozemcích v plném rozsahu při dodržování bezpečnostních,

hygienických a dalších právních předpisů a při výkonu svých oprávnění co nejvíce šetřit práva pronajímatelů.

2. Nájemce bude provádět na své náklady zimní i letní údržbu tedy úklid lávky a pozemku přenechaného k dočasnému užívání, viz. mapový podklad, který je součástí této smlouvy.

3. Nájemce je povinen na výzvu pronajímatelů bez zbytečného odkladu na vlastní náklady provést veškerá opatření tak, aby při případných úpravách pronajatých pozemků nemohla vzniknout škoda. Pokud tak nájemce neučiní, neodpovídají pronajímatelé za vzniklou škodu. Stejně tak pronajímatelé neodpovídají za škodu, která by mohla vzniknout v důsledku vyšší moci.

4. Nájemce se zavazuje po skončení životnosti stavby na vlastní náklady uvést pronajaté pozemky do původního stavu.

IV.

Nájemné je dohodnuto ve výši 3.000 Kč ročně a je splatné ročně vždy do 31. března na účet pronajímatelů dle výše jejich spoluvlastnického podílu a to:

V.

Nájem pozemku se sjednává na dobu neurčitou, nejméně však na dobu 10 let ode dne účinnosti této smlouvy.

Nájem může být ukončen dohodou smluvních stran nebo výpovědí s tím, že výpovědní doba se sjednává 6-ti měsíční a počíná běžet prvním dnem měsíce následujícího po doručení výpovědi. Smluvní strany berou na vědomí že po dobu 10 let ode dne účinnosti této smlouvy nelze výpověď podat.

VI.

Jakékoliv další změny dohodnutých podmínek pronájmu musí být sjednány formou písemného dodatku ke smlouvě.

Smlouva nabývá platnosti dnem podpisu a účinnosti dnem protokolárního předání pozemků před zahájením stavebních prací.

Smlouva je vyhotovena ve čtyřech vyhotoveních, z nichž dvě obdrží pronajímatelé a dvě nájemce.

Uzavření této smlouvy bylo schváleno radou města Žďáru nad Sázavou na zasedání dne

Vzhledem k veřejnoprávnímu charakteru města pronajímatelé výslovně prohlašují, že je s touto skutečností obeznámeni a souhlasí se zpracováním svých údajů městem s ohledem na zákon č. 106/1999 Sb., o svobodném přístupu k informacím, ve znění pozdějších předpisů, a rovněž se zveřejněním smluvních podmínek obsažených v této smlouvě v rozsahu a za podmínek vyplývajících z příslušných právních předpisů, zejména zákona č. 106/1999 Sb., o svobodném přístupu k informacím, ve znění pozdějších předpisů.

Pronajímatelé souhlasí se shromažďováním, uchováním a zpracováním svých osobních údajů obsažených v této smlouvě městem (příp. jeho zaměstnanci), a to pouze pro účely vedení evidence a projednání v orgánech města a zveřejnění rozhodnutí těchto orgánů, uzavření smluv, apod., ve kterých jsou tyto údaje obsaženy, tj. všude tam, kde lze uvedením osobních údajů předejít záměně účastníků právního vztahu. Tento souhlas je poskytován na dobu

neurčitou, nejdéle však do okamžiku, kdy pomine účel, pro který budou uvedené osobní údaje zpracovány, s výjimkami stanovenými zvláštními zákony. Pronajímatelé si jsou zároveň vědomi svých práv upravených příslušnými ustanoveními zákona č. 101/2000 Sb., o ochraně osobních údajů a o změně některých zákonů, ve znění pozdějších předpisů.

Pronajímatelé dále souhlasí s tím, že ze strany města bude, resp. může být, při dodržení podmínek stanovených zákonem č. 101/2000 Sb., o ochraně osobních údajů a o změně některých zákonů, ve znění pozdějších předpisů, zveřejněna tato smlouva, její část nebo dílčí informace týkající se této smlouvy a jejího plnění.


Ve Žďáře nad Sázavou, dne

.....
Mgr. Zdeněk N a v r á t i l
starosta města Žďáru n. Sázavou
na straně nájemce

.....
[redacted]
na straně pronajímatele

.....
[redacted]
na straně pronajímatele

102,0

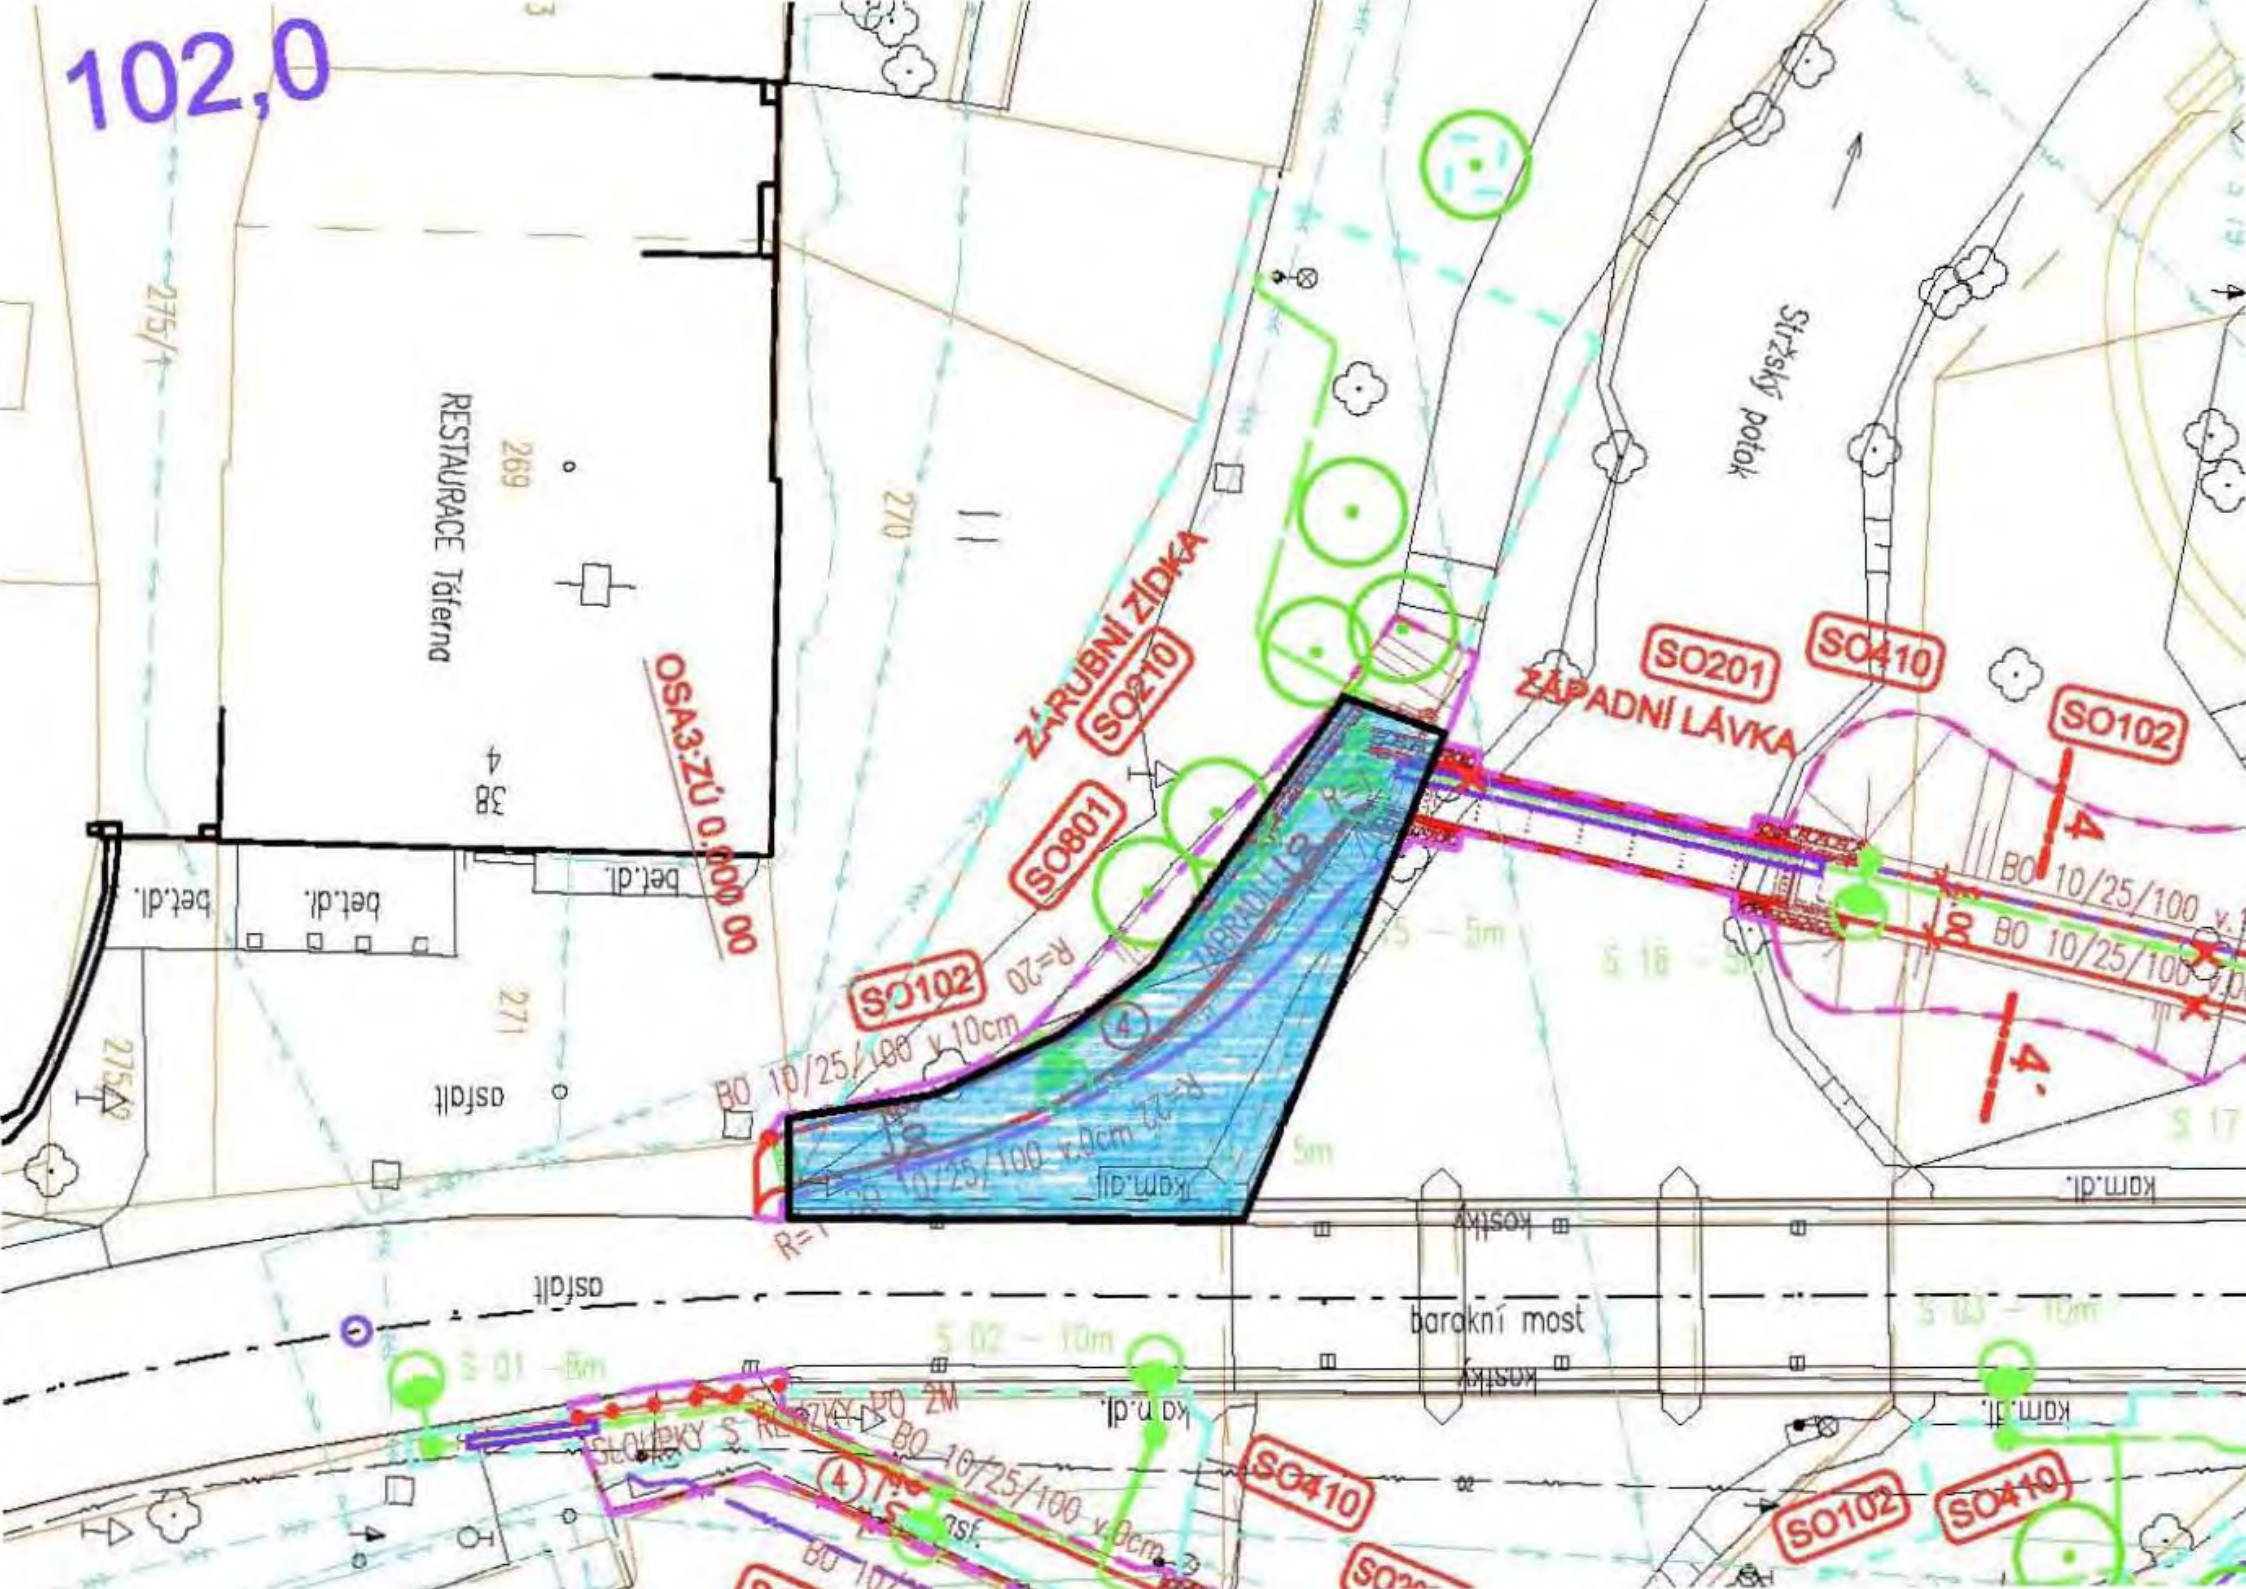

- g) - Paní S. H., trvale bytem Moravské Křižánky – jako vlastník pozemku p. č. 8189 - zahrada v k.ú. Město Žďár v lokalitě rybníků „Malé“ a „Velké Hrázky“ ul. Vysocká, ZR 5, požádala město Žďár nad Sázavou o uzavření smlouvy o zřízení VB, a to na části pozemku p. č. 8191 ve vlastnictví města Žďáru nad Sázavou – v souvislosti s vybudováním vodovodní přípojky k zahradě.

- Odbory rozvoje a úz. plánování a kom. služeb a TSBM MěÚ ZR souhlasí se zřízením VB bez připomínek.

Zřízením VB nedojde k významnému znehodnocení pozemku. Z tohoto důvodu nebudou tvořeny opravné položky k pozemku.


Počet stran: 1

Počet příloh: 1

Návrh usnesení: Rada města po projednání schvaluje uzavření smlouvy o zřízení věcného břemene – služebnosti mezi městem Žďár nad Sázavou – jako povinným a paní S. H., trvale bytem Moravské Křižánky – jako oprávněnou, a to na pozemku ve vlastnictví města Žďáru nad Sázavou - na části p. č. 8191 v k. ú. Město Žďár, zapsaném v katastru nemovitostí u Katastrálního úřadu pro Vysočinu se sídlem v Jihlavě, Katastrální pracoviště Žďár nad Sázavou na LV č. 1, obec Žďár nad Sázavou - za účelem vybudování vodovodní přípojky k zahradě p. č. 8189 v k.ú. Město Žďár v lokalitě rybníků „Malé“ a „Velké Hrázky“ v lokalitě ul. Vysocká, ZR 5, včetně přístupu a příjezdu za účelem provozu, údržby, oprav a rekonstrukce vodovodní přípojky ve prospěch oprávněné.

Právo odpovídající věcnému břemenu – služebnosti se zřizuje za jednorázovou neopakující se úplatu ve výši 1.000,-- Kč + platná sazba DPH.

(příloha č. 6)

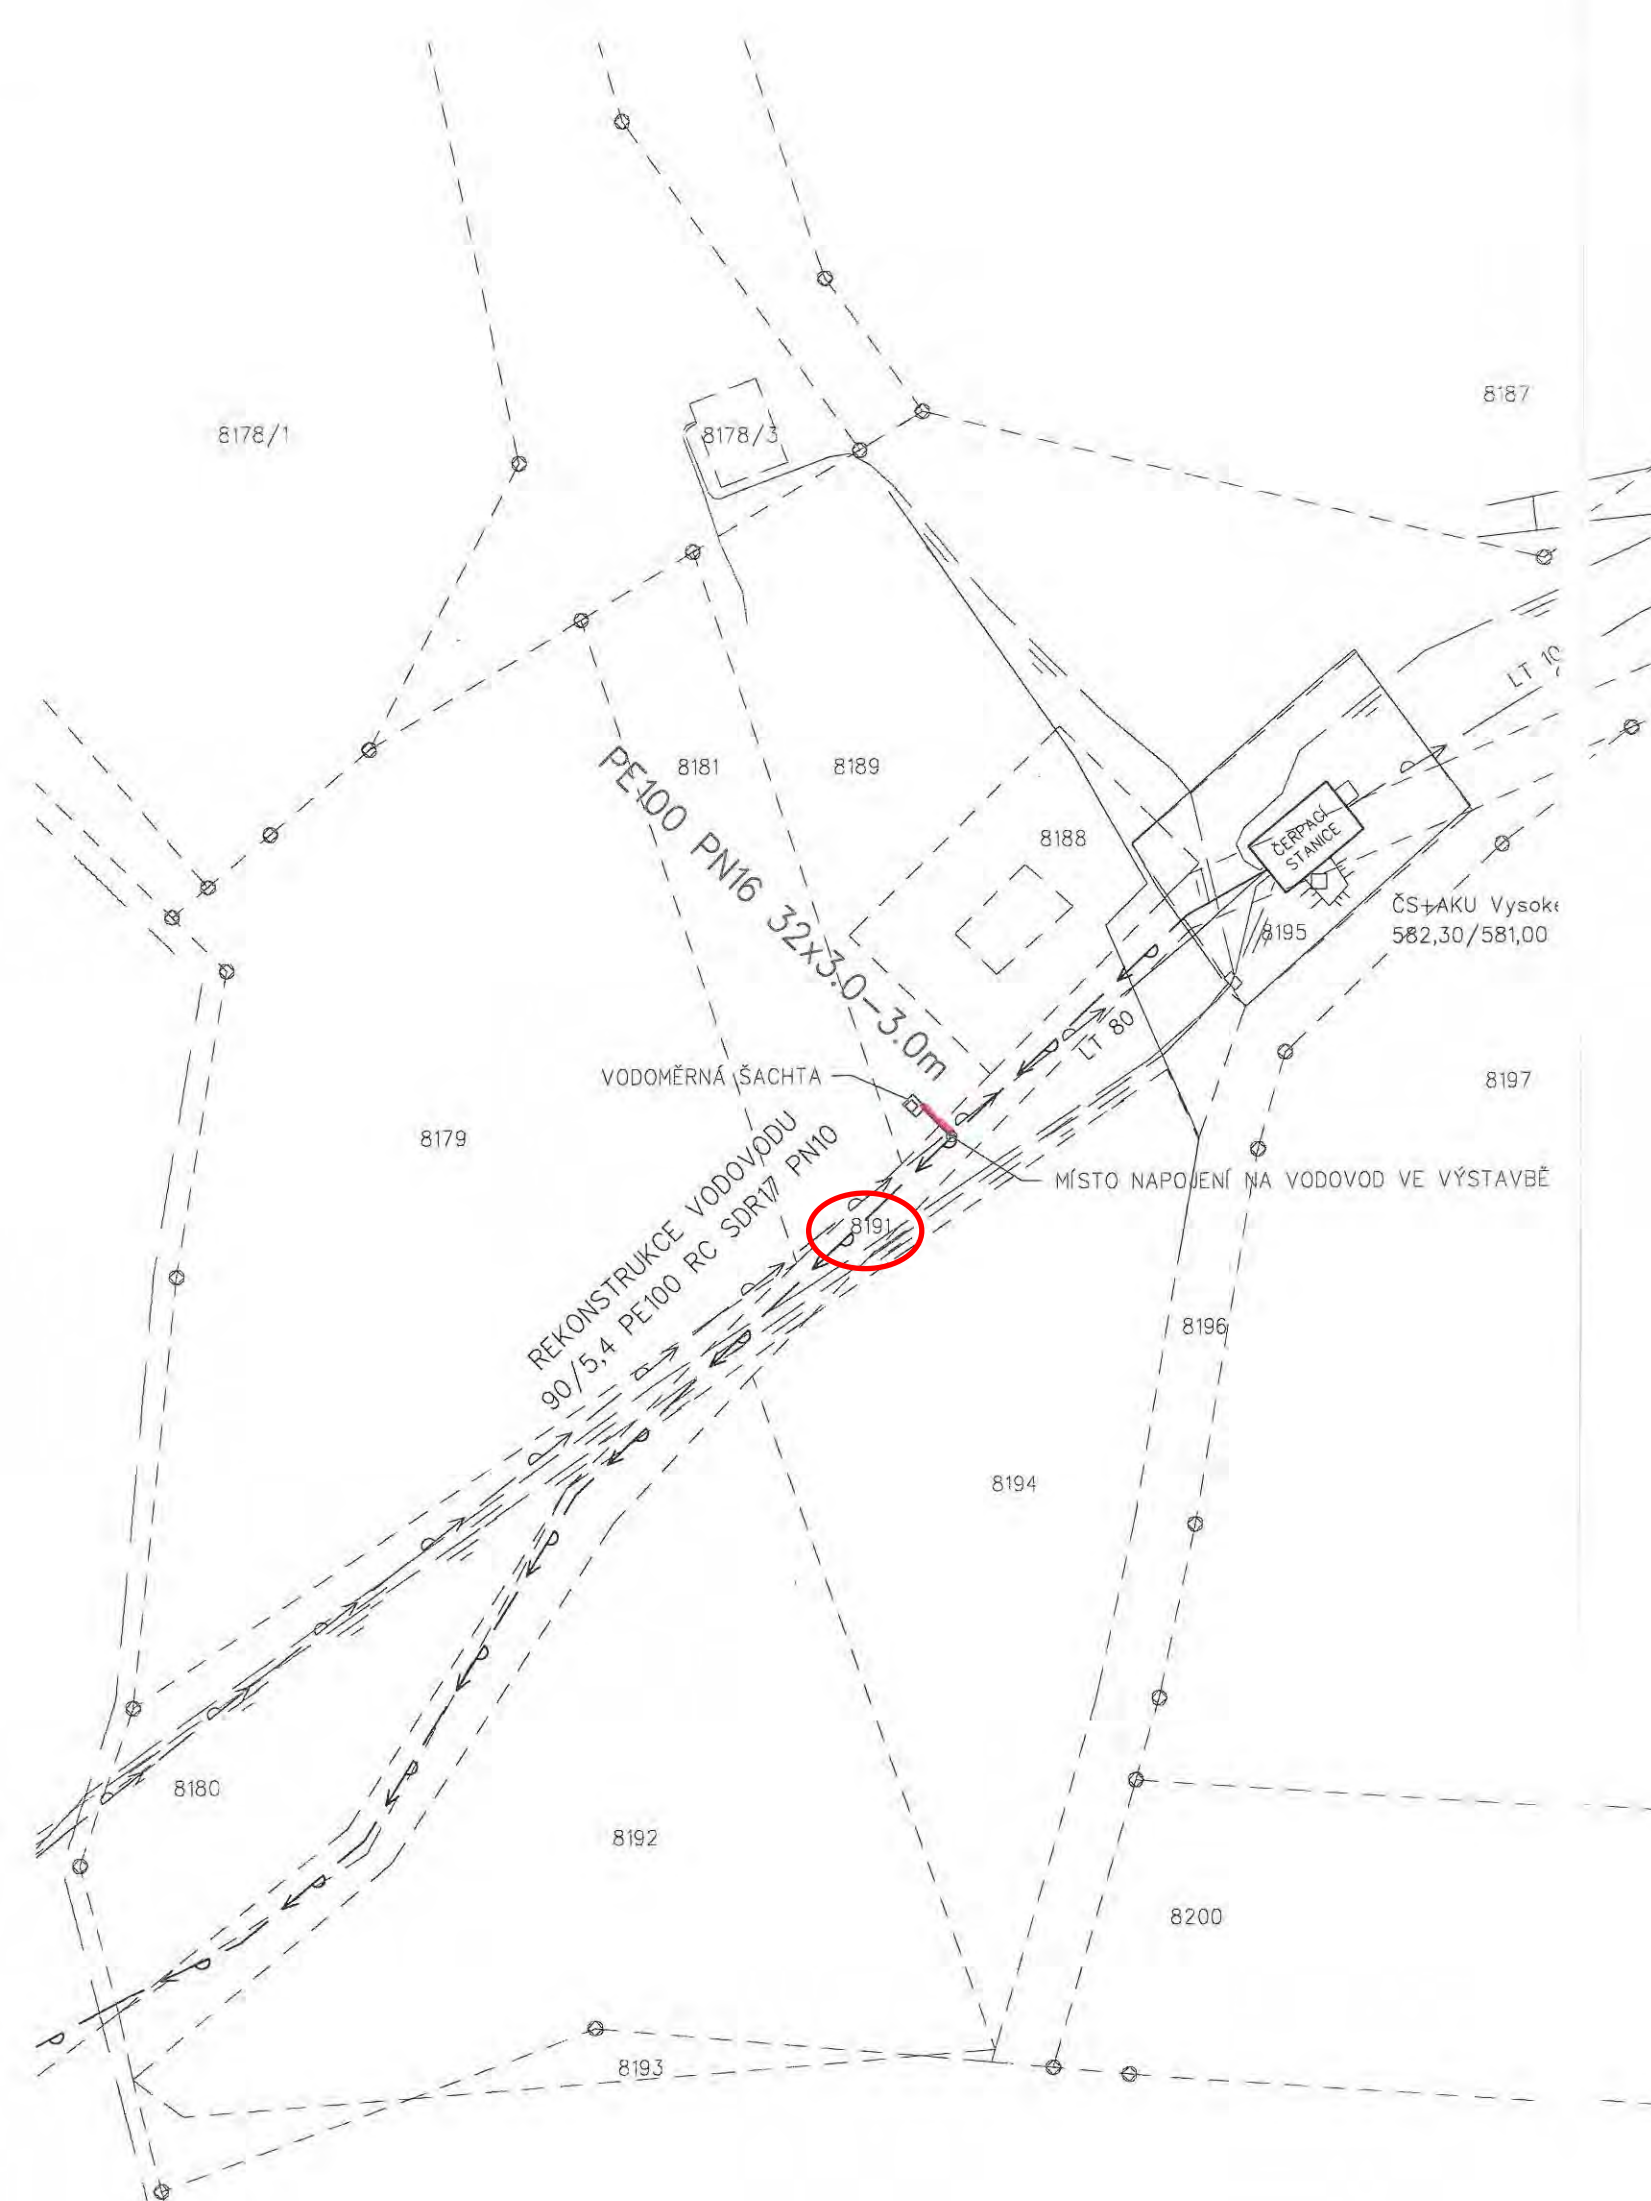

Příloha č. 6

LEGENDA

NAVRŽENÉ SÍŤE



VODOVODNÍ PŘÍPOJKA

SÍŤE VE VÝSTAVBĚ V RÁMCI AKCE
"VYSOKÉ-REK.PRÍVODNÍHO ŘADU K ČS VYSOKÉ"



VODOVOD

STÁVAJÍCÍ SÍŤE



VODOVOD



NADZEMNÍ VEDENÍ VN



PODZEMNÍ VEDENÍ NN

ZÁKRESY PODZEMNÍCH INŽENÝRSKÝCH ZAŘÍZENÍ NESLOUŽÍ JAKO VYTÝČOVACÍ VÝKRES –
PŘED ZAHÁJENÍM STAVEBNÍCH PRACÍ MUSÍ INVESTITOR ZAJISTIT JEJICH VYTÝČENÍ SPRÁVCEM
SÍTÍ A JEJICH OZNAČENÍ NA MÍSTĚ DLE PLATNÝCH PŘEDPISŮ.

GENERÁLNÍ PROJEKTANT:  STUDENTSKÁ 1133 591 01 ŽDĚR NAD SÁZAVOU tel: 566651192, 605407990 e-mail: blaha.ston@gmail.com	ZODP.PROJEKTANT PROJEKTANT: STAVEBNÍK: MÍSTO STAVBY: KRAJ:	STANISLAV BLAHA IČO: 15261182 STANISLAV BLAHA SYLVA HANSELOVÁ, MORAVSKÉ KŘÍŽÁNKY 132, 592 02 KŘÍŽÁNKY ŽDĚR NAD SÁZAVOU VYSOČINA	AUTORIZACE: IČO: -	PARÉ:
NÁZEV AKCE: VODOVODNÍ PŘÍPOJKA PRO PARCELU Č.P. 8189, V K.Ú. MĚSTO ŽDĚR	STAVEBNÍ OBJEKT: OBSAH:	SO01 VODOVODNÍ PŘÍPOJKA SITUACE	FORMÁT: DATUM: STUPEŇ: ZAKÁZKA: MĚŘÍTKO:	2 A4 9/2015 DUR 124-P-2015 1 : 500
			REVIZE:	-
			VÝKRES Č.:	2

- h) - Dne 30. 1. 2009 požádalo Občanské sdružení Libušínská 207/19, 208/21, ZR 1, o uzavření smlouvy o budoucí smlouvě na zřízení věcného břemene na pozemcích ve vlastnictví města Žďáru nad Sázavou, a to na částech p. č. 2109 a 2118 v k. ú. Město Žďár v souvislosti s výměnou závěsných balkonů za předsazené lodžie a dále zateplení domu Libušínská čp. 207/19 a 208/21, ZR 1.

- Rada města dne 9. 2. 2009 po projednání schválila uzavření smlouvy o budoucí smlouvě na zřízení věcného břemene mezi městem Žďár nad Sázavou – jako povinným a Občanským sdružením Libušínská 207/19, 208/21, ZR 1 – jako oprávněným - na pozemcích ve vlastnictví města Žďáru nad Sázavou, a to na částech p. č. 2109 a 2118 v k. ú. Město Žďár – v souvislosti se stavební úpravou byt. domu - výměnou závěsných balkonů za předsazené lodžie a zateplením domu Libušínská čp. 207/19 a 208/21, ZR 1 (přesah na pozemky města) včetně provozování, údržby, oprav a případné další rekonstrukce ve prospěch oprávněného.

Právo odpovídající věcnému břemenu se zřizuje za jednorázovou neopakující se úplatu ve výši 10.000,-- Kč + platná sazba DPH.

- Zároveň byla dne 9. 2. 2009 mezi oběma stranami uzavřena předmětná smlouva o budoucí smlouvě o zřízení VB.

- Nyní byl oprávněným spolkem Libušínská 207/19, 208/21 se sídlem Libušínská 208/21, ZR 1, předložen GP č. 3904-176/2015 ze dne 22. 9. 2015 pro vymezení rozsahu VB k části pozemku p. č. 2118 v k. ú. Město Žďár a RM je předkládáno ke schválení uzavření smlouvy o zřízení VB.

- Odbory rozvoje a úz. plánování a kom. služeb a TSBM MěÚ ZR souhlasí se zřízením VB bez připomínek.

Zřízením VB nedojde k významnému znehodnocení pozemku. Z tohoto důvodu nebudou tvořeny opravné položky k pozemku.

Počet stran: 1

Počet příloh: 1

Návrh usnesení: Rada města po projednání schvaluje uzavření smlouvy o zřízení věcného břemene – služebnosti mezi městem Žďár nad Sázavou – jako povinným a spolkem Libušínská 207/19, 208/21 se sídlem Libušínská 208/21, ZR 1 – jako oprávněným - na pozemku ve vlastnictví města Žďáru nad Sázavou, a to na části p. č. 2118 v k. ú. Město Žďár, zapsaném na LV č. 1, obec Žďár nad Sázavou v katastru nemovitostí u Katastrálního úřadu pro Vysočinu se sídlem v Jihlavě, Katastrální pracoviště Žďár nad Sázavou – v souvislosti se stavební úpravou byt. domu - výměnou závěsných balkonů za předsazené lodžie a zateplením domu Libušínská čp. 207/19 a 208/21, ZR 1 (přesah na pozemek města) včetně provozování, údržby, oprav a případné další rekonstrukce ve prospěch oprávněného.

Právo odpovídající věcnému břemenu – služebnosti se zřizuje za jednorázovou neopakující se úplatu ve výši 10.000,-- Kč + platná sazba DPH.

(příloha č. 7)

VÝKAZ DOSAVADNÍHO A NOVÉHO STAVU ÚDAJŮ KATASTRU NEMOVITOSTÍ															
Dosavadní stav					Nový stav										
Označení pozemku parcelním číslem	Výměra parcely		Druh pozemku	Označení pozemku parcelním číslem	Výměra parcely		Druh pozemku	Typ stavby	Způs. určení výměr	Porovnání se stavem evidence právních vztahů					Označ. dílu
										Díl přechází z pozemku označeného v		Číslo LV	Výměra dílu		
	ha	m²	Způsob využití		ha	m²	Způsob využití	katastru nemovitostí		dřívější poz.evidenci	ha		m²		
2118										2118		1			


Oprávněný: dle listiny

Druh věcného břemeno: dle listiny

Příloha č. 7

GEOMETRICKÝ PLÁN pro vymezení rozsahu věcného břemene k části pozemku	Geometrický plán ověřil úředně oprávněný zeměměřický inženýr:	Stejnopis ověřil úředně oprávněný zeměměřický inženýr:
	Jméno, příjmení: Ing. Karel Lačný	Jméno, příjmení: Ing. Karel Lačný
	Číslo položky seznamu úředně oprávněných zeměměřických inženýrů: 187/95	Číslo položky seznamu úředně oprávněných zeměměřických inženýrů: 187/95
	Dne: 21.9.2015 Číslo: 144/2015	Dne: 22. 09. 2015 Číslo: 121/2015
	Náležitostmi a přesností odpovídá právním předpisům.	Tento stejnopis odpovídá geometrickému plánu v elektronické podobě uloženému v dokumentaci katastrálního úřadu.
Vyhotovitel: Tulis Zdeněk - geodetické práce Polní 282/35 591 02 Žďár nad Sázavou 2	Katastrální úřad souhlasí s očíslováním parcel. KÚ pro Vysočinu KP Žďár nad Sázavou Hana Chrástová PGP-598/2015-714 2015.09.22 10:00:09 CEST	Ověření stejnopisu geometrického plánu v listinné podobě. 
Číslo plánu: 3904-176/2015		
Okres: Žďár nad Sázavou		
Obec: Žďár nad Sázavou		
Kat. území: Město Žďár		
Mapový list: DKM-Nové Město na Moravě, 6-6/34, 6-7/12		
Dosavadním vlastníkům pozemků byla poskytnuta možnost seznámit se v terénu s průběhem navrhovaných nových hranic, které byly označeny předepsaným způsobem :		
viz: seznam souřadnic		

Seznam souřadnic (S-JTSK)				
Souřadnice pro zápis do KN				
Číslo bodu	Y	X	Kód křivky	Poznámka
923-160	641792,25	1114003,38	3	roh budovy
923-161	641786,50	1114008,92	3	roh budovy
923-166	641783,55	1113985,45	3	roh budovy
923-281	641802,85	1113993,23	3	roh budovy
923-877	641794,91	1114006,10	3	roh budovy
923-878	641794,69	1114001,00	3	roh budovy
923-879	641786,74	1113992,86	3	roh pily
923-880	641784,77	1113990,84	3	roh pily
923-881	641783,18	1113989,22	3	roh pily
923-882	641776,61	1113982,49	3	roh pily
923-883	641774,72	1113980,56	3	roh budovy
923-884	641771,67	1113977,44	3	roh budovy
923-885	641773,09	1113976,05	3	roh budovy
923-892	641776,15	1113979,15	3	roh budovy
923-893	641778,40	1113980,74	3	roh budovy
923-894	641776,56	1113989,09	3	roh budovy
923-897	641776,82	1113982,28	3	roh pily
923-898	641777,33	1113982,80	3	roh pily
923-899	641777,11	1113983,01	3	roh pily
923-900	641786,95	1113992,85	3	roh pily
923-901	641787,45	1113993,15	3	roh pily
923-907	641787,23	1113993,36	3	roh pily
923-920	641767,47	1113961,68	3	roh budovy
923-921	641765,09	1113963,97	3	roh pily
923-922	641764,55	1113963,41	3	roh pily
923-923	641776,67	1113964,25	3	roh pily
923-924	641784,21	1113964,81	3	roh pily
923-925	641781,30	1114003,60	3	roh schodiště
923-926	641776,66	1114006,19	3	roh schodiště
923-929	641777,23	1114004,72	3	roh schodiště
923-930	641779,87	1114002,14	3	roh schodiště
923-931	641776,35	1114001,60	3	roh pily
923-932	641776,13	1114001,61	3	roh pily
923-933	641776,05	1114000,71	3	roh pily
923-934	641778,26	1114000,50	3	roh pily
923-935	641775,12	1113997,18	3	roh pily
923-936	641771,28	1113993,36	3	roh pily
923-937	641765,64	1113995,94	3	roh schodiště
923-940	641767,18	1113994,44	3	roh schodiště
923-941	641769,82	1113991,86	3	roh schodiště
2000-2286	641766,06	1113990,21	8	roh schodiště
2001-5013	641765,71	1114000,00	8	roh schodiště
2001-5017	641777,77	1114000,00	8	roh schodiště
2001-5658	641766,60	1113992,71	3	roh schodiště
2574-185	641766,60	1113990,95	3	roh schodiště
2574-186	641765,12	1113989,60	3	roh schodiště
1	641763,65	1114004,61	3	roh schodiště
2	641766,45	1114011,75	3	roh schodiště
3	641760,72	1113985,39	3	roh schodiště
4	641779,87	1114005,01	3	roh schodiště
5	641778,44	1114003,54	3	roh schodiště
6	641769,86	1113994,75	3	roh schodiště
7	641768,39	1113993,25	3	roh schodiště
8	641778,04	1113989,44	3	roh schodiště
9	641786,20	1113991,31	3	roh schodiště
10	641780,03	1113991,31	3	roh schodiště
11				roh schodiště

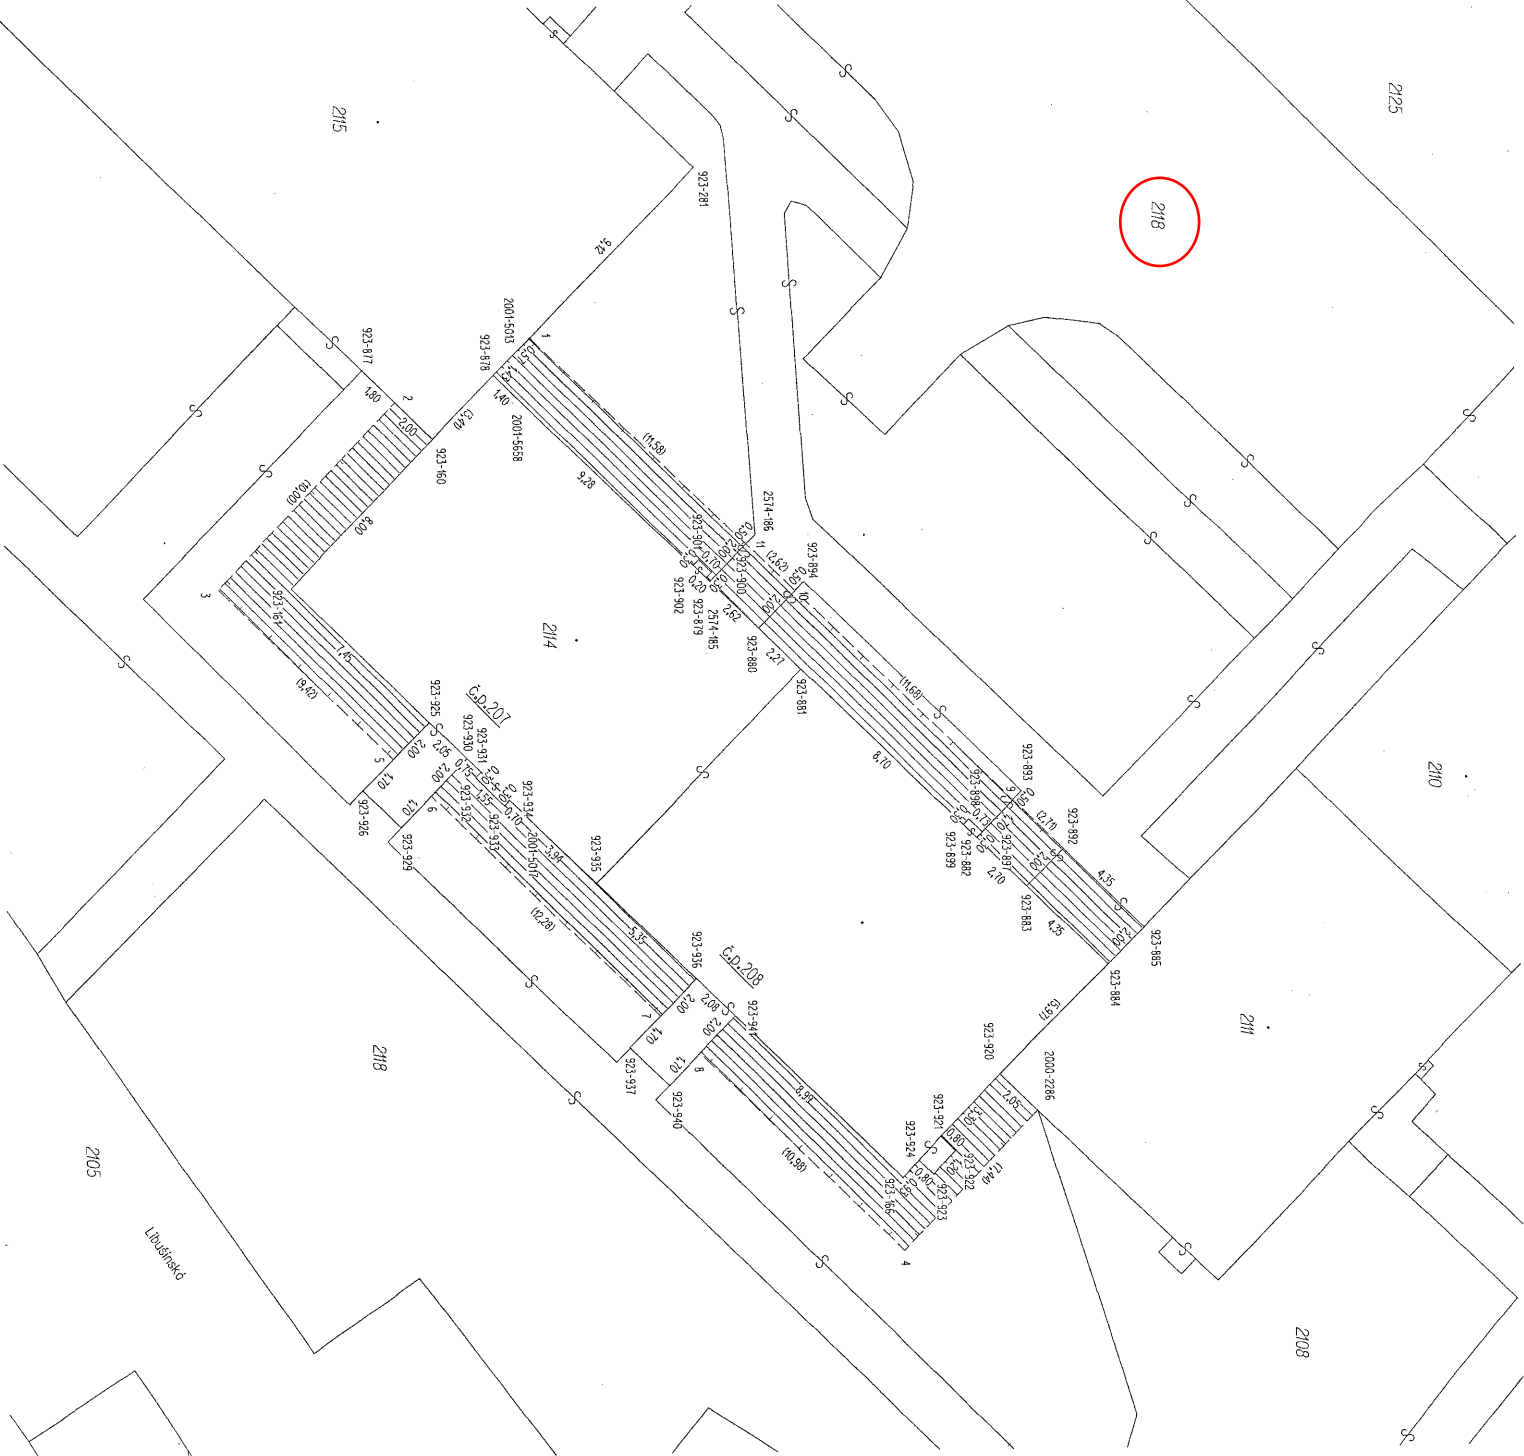

- i) - Společnost a. s. SATT se sídlem Okružní 1889/11, ZR 3, požádala o uzavření smlouvy o zřízení věcného břemene na pozemku ve vlastnictví města Žďáru nad Sázavou, a to na části p. č. 963/1 v k. ú. Město Žďár v lokalitě ul. Okružní dolní, ZR 3 - za účelem rekonstrukce horkovodní přípojky v rámci akce „Žďár nad Sázavou, ul. Okružní dolní, kompenzace horkovodu“ - včetně přístupu a příjezdu za účelem jejího provozování, údržby, oprav a případné další rekonstrukce ve prospěch oprávněného.

- Odbory rozvoje a úz. plánování a kom. služeb a TSBM MěÚ ZR souhlasí se zřízením VB bez připomínek.

Zřízením VB nedojde k významnému znehodnocení pozemku. Z tohoto důvodu nebudou tvořeny opravné položky k pozemku.

Počet stran: 1

Počet příloh: 1


Návrh usnesení: Rada města po projednání schvaluje uzavření smlouvy o zřízení věcného břemene – služebnosti vedení horkovodní přípojky mezi městem Žďár nad Sázavou – jako povinným a a. s. SATT se sídlem Okružní 1889/11, ZR 3 – jako oprávněným - na pozemcích ve vlastnictví města Žďáru nad Sázavou, a to na části p. č. 963/1 v k. ú. Město Žďár v lokalitě ul. Okružní, ZR 3 - v rámci akce „Žďár nad Sázavou, ul. Okružní dolní, kompenzace horkovodu“ - včetně přístupu a příjezdu za účelem jeho provozování, údržby, oprav a případné další rekonstrukce ve prospěch oprávněného.

Právo odpovídající věcnému břemenu – služebnosti kompenzace horkovodní přípojky se zřizuje za jednorázovou neopakující se úplatu ve výši 10.000,-- Kč + platná sazba DPH.

(příloha č. 8)

963/1

KOMPENZACE HORKOVODU 8,5 m

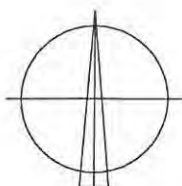 $\varnothing 139,7/250-8,5$ m


ZODP. PROJEKTANT		Ing. Leoš POHANKA	
VYPRACOVAL		Radim KAMENSKÝ	
KRAJ	VYSOČINA	STAVEBNÍ ÚŘAD	ŽDĚR NAD SÁZAVOU
MÍSTO STAVBY		ŽDĚR NAD SÁZAVOU	
INVESTOR	SATT, a.s. OKRUŽNÍ 11, 591 01, ŽDĚR NAD SÁZAVOU		
AKCE		FORMÁT A4	
ŽDĚR NAD SÁZAVOU ULICE OKRUŽNÍ DOLNÍ KOMPENZACE HORKOVODU		DATUM 8/2015	
		STUPEŇ DŮR	
		ČÍSLO ZAKÁZKY 110/15	
		ZMĚNA	
OBSAH VÝKRESU		ČÁST DOK.	MĚŘÍTKO 1:1000
ZÁKRES DO KATASTRÁLNÍ MAPY		Č. VÝKRESU 2	
		Č. PARÉ	

ING. LEOŠ POHANKA

projektové a inženýrské služby

Dolní 35, Nové Veselí, 592 14

tel.: 566 667 342, gsm: 602 663 045

IČO: 456 53 054, DIČ: CZ5603151664

projekce@pohanka.net, www.pohanka.net

- j) - Společnost E.ON Distribuce, a. s. se sídlem F. A. Gerstnera 2151/6, České Budějovice zastoupená na základě plné moci spol. E.ON ČR, s. r. o. se sídlem F. A. Gerstnera 2151/6, 370 49 České Budějovice, požádala o uzavření Smlouvy o smlouvě budoucí o zřízení věcného břemene – služebnosti č. NM-1030025626/001, na pozemku ve vlastnictví města Žďáru nad Sázavou, a to na části p. č. 186/1 v k. ú. Město Žďár - za účelem umístění a provozování distribuční soustavy – kabelové vedení NN v rámci stavby: „Žďár n. Sáz., Veselská, kab. smyčka NN, [REDACTED] – nová zemní kabelová přípojka NN k novostavbě RD v lokalitě ul. Veselská, ZR 1.

- Odbory rozvoje a úz. plánování a kom. služeb a TSBM MěÚ ZR souhlasí se zřízením VB bez připomínek.

Zřízením VB nedojde k významnému znehodnocení pozemku. Z tohoto důvodu nebudou tvořeny opravné položky k pozemku.

Počet stran: 1

Počet příloh: 1

Návrh usnesení: Rada města po projednání schvaluje uzavření smlouvy o zřízení věcného břemene – služebnosti mezi městem Žďár nad Sázavou – jako povinným a společností E.ON Distribuce, a. s. se sídlem F. A. Gerstnera 2151/6, České Budějovice zastoupenou na základě plné moci spol. E.ON ČR, s. r. o. se sídlem F. A. Gerstnera 2151/6, 370 49 České Budějovice – jako oprávněným, a to na pozemku ve vlastnictví města Žďáru nad Sázavou - na části p. č. 186/1, zapsaném v katastru nemovitostí u Katastrálního úřadu pro Vysočinu se sídlem v Jihlavě, Katastrální pracoviště Žďár nad Sázavou na LV č. 1, obec Žďár nad Sázavou, k. ú. Město Žďár - za účelem umístění distribuční soustavy – kabelové vedení NN v rámci stavby: „Žďár n. Sáz., Veselská, kab. smyčka NN, [REDACTED] – nová zemní kabelová přípojka NN k novostavbě RD v lokalitě ul. Veselská, ZR 1, včetně přístupu a příjezdu za účelem provozu, údržby, oprav a rekonstrukce uvedené distribuční soustavy ve prospěch oprávněného.

Právo odpovídající věcnému břemenu – služebnosti se zřizuje za jednorázovou neopakující se úplatu ve výši 10.000,-- Kč + platná sazba DPH.

(příloha č. 9)

186/1

119/12

119/31

193

119/11

119/21

PRÍP DN 32 PE
DÉLKA 10,2m

CYKY 4xJ10+CYKY 3xJ-1,5
DÉLKA 2m

REVIZNÍ ŠACHTA
WAVIN DN 425

NOVÉ ZPEVNĚNÉ PLOCHY NA
PARCELE č. 186/1, 44m²

PVC DN 150
DÉLKA 0,4m

VNITŘNÍ ROZVODY - PVC
DN 150, DÉLKA 9,8m

PŘÍPOJKA JK -
PVC DN 150
DÉLKA 7,9m

rPE DN 32
DÉLKA 10,4m

REVIZNÍ ŠACHTA
WAVIN DN 425

OPĚRNÁ ZĚď
VÝŠKA 2,2m

HYDRANT
NA DN 90

PLYNOVOD OCEĽ 50

PRÍP DN 32 PE

PVC DN 150
DÉLKA 10,5m

187

183

188

191

18524

189

192

ELEKTROMĚRNÁ
SESTAVA PPS+SS200
PVC DN 150
DÉLKA 16,5m

STŘEŠNÍ SVOD DN 120
+ LAPÁČ STŘEŠNÍCH
SPLEVNĚNÍ HL 600
+ KGB 120/87,5

9300

120

STŘEŠNÍ SVOD DN 120
+ LAPÁČ STŘEŠNÍCH
SPLEVNĚNÍ HL 600
+ KGB 120/87,5

U.T. = 0,215m
P.T. = 0,300mm

16050

120

STŘEŠNÍ SVOD DN 120
+ LAPÁČ STŘEŠNÍCH
SPLEVNĚNÍ HL 600
+ KGB 120/87,5

U.T. = 0,215m
P.T. = 0,300mm

16050

120

STŘEŠNÍ SVOD DN 120
+ LAPÁČ STŘEŠNÍCH
SPLEVNĚNÍ HL 600
+ KGB 120/87,5

U.T. = 0,215m
P.T. = 0,300mm

16050

120

STŘEŠNÍ SVOD DN 120
+ LAPÁČ STŘEŠNÍCH
SPLEVNĚNÍ HL 600
+ KGB 120/87,5

U.T. = 0,215m
P.T. = 0,300mm

16050

120

STŘEŠNÍ SVOD DN 120
+ LAPÁČ STŘEŠNÍCH
SPLEVNĚNÍ HL 600
+ KGB 120/87,5

U.T. = 0,215m
P.T. = 0,300mm

16050

120

- k) - Společnost E.ON Distribuce, a. s. se sídlem F. A. Gerstnera 2151/6, České Budějovice zastoupená na základě plné moci spol. E.ON ČR, s. r. o. se sídlem F. A. Gerstnera 2151/6, 370 49 České Budějovice, požádala o uzavření Smlouvy o smlouvě budoucí o zřízení věcného břemene – služebnosti č. NM-1030027791/001, na pozemcích ve vlastnictví města Žďáru nad Sázavou, a to na částech p. č. 333/1 a 343 v k. ú. Město Žďár - za účelem umístění a provozování distribuční soustavy – zemní kabelové vedení VN v rámci stavby: „Žďár n. Sáz., Horní, kabel. smyčka VN, AGRO Měřín“ v lokalitě ul. Horní, ZR 1.

- Odbory rozvoje a úz. plánování a kom. služeb a TSBM MěÚ ZR souhlasí se zřízením VB bez připomínek.

Zřízením VB nedojde k významnému znehodnocení pozemků. Z tohoto důvodu nebudou tvořeny opravné položky k pozemkům.


Počet stran: 1

Počet příloh: 1

Návrh usnesení: Rada města po projednání schvaluje uzavření smlouvy o zřízení věcného břemene – služebnosti mezi městem Žďár nad Sázavou – jako povinným a společností E.ON Distribuce, a. s. se sídlem F. A. Gerstnera 2151/6, České Budějovice zastoupenou na základě plné moci spol. E.ON ČR, s. r. o. se sídlem F. A. Gerstnera 2151/6, 370 49 České Budějovice – jako oprávněným, a to na pozemcích ve vlastnictví města Žďáru nad Sázavou - na částech p. č. 333/1 a 343, zapsaném v katastru nemovitostí u Katastrálního úřadu pro Vysočinu se sídlem v Jihlavě, Katastrální pracoviště Žďár nad Sázavou na LV č. 1, obec Žďár nad Sázavou, k. ú. Město Žďár - za účelem umístění distribuční soustavy – kabelové vedení VN v rámci stavby: „Žďár n. Sáz., Horní, kabel. smyčka VN, Agro Měřín“ v lokalitě ul. Horní, ZR 1, včetně přístupu a příjezdu za účelem provozu, údržby, oprav a rekonstrukce uvedené distribuční soustavy ve prospěch oprávněného.

Právo odpovídající věcnému břemenu – služebnosti se zřizuje za jednorázovou neopakující se úplatu ve výši 10.000,-- Kč + platná sazba DPH.

(příloha č. 10)

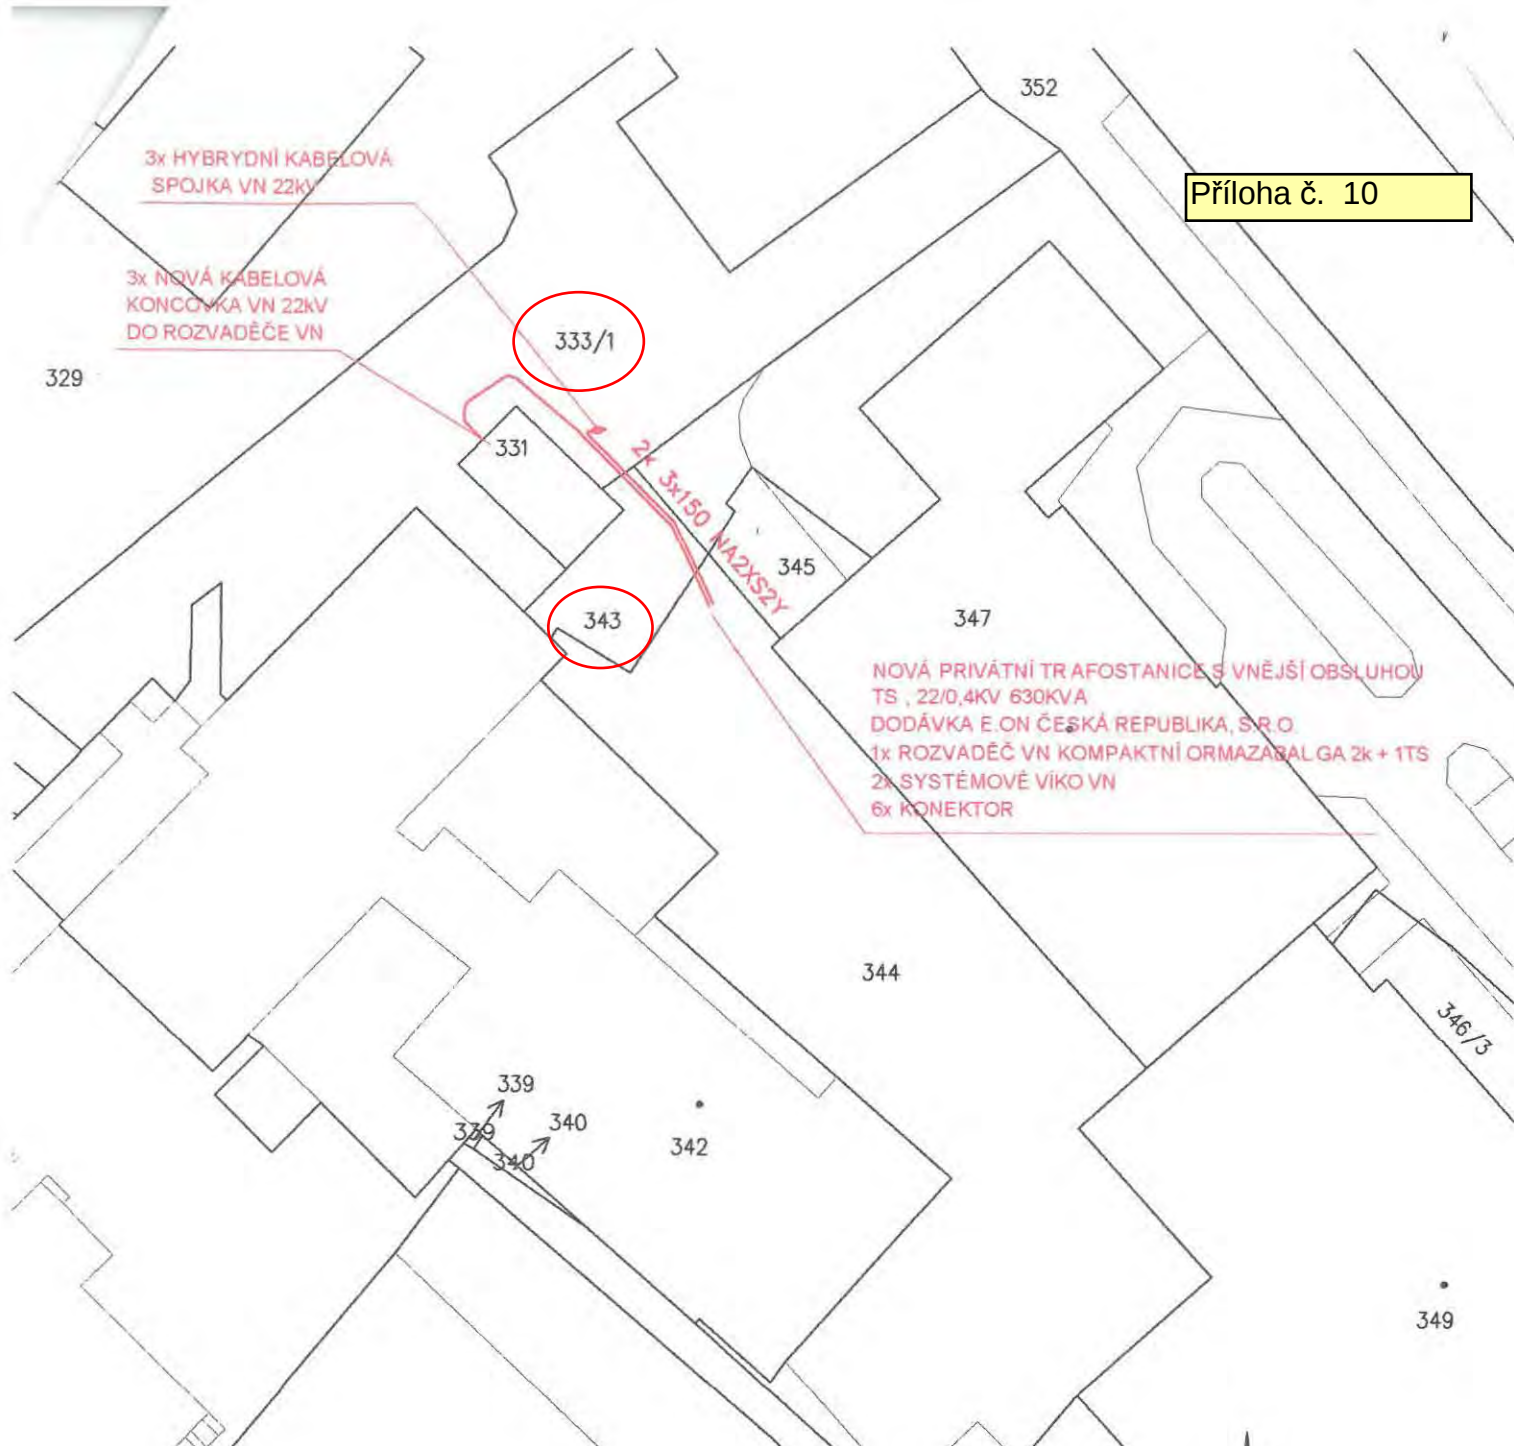

LEGENDA

— NOVÉ KABELOVÉ VEDENÍ VN
 KABELOVÁ SPOJKA VN



VEDOUCÍ PROJEKTANT	PROJEKTANT	ELprojekty, s.r.o NÁMĚSTÍ 80/4 594 01 VELKÉ MEZIRŘÍČÍ tel.: +420 777 938 466 +420 566 522 246
RUDOLF MORAWTZ	MILAN VALA	
KRAJ Vysočina		
MÍSTO STAVBY Žďár nad Sázavou, par. č. 333/1, 343, 344, k.ú. Město Žďár.		
INVESTOR E.ON, ČESKÁ REPUBLIKA s.r.o., F.A. GERSTNERA 2151/6, 370 49 ČESKÉ BUDĚJOVICE	DATUM 9/2015	ČÍSLO ZAKÁZKY 1030027791 MĚŘITKO 1 : 500 ČÍSLO VÝKRESU
ŽĎÁR n/S, HORNÍ: KAB. SMYČKA VN, AGRO MĚŘÍN		
CELKOVÁ SITUACE, KATASTRÁLNÍ MAPA		

- l) - Firma Waibel s.r.o. se sídlem Strojírenská 2298/44, Žďár n. Sáz. 1, požádala o uzavření smlouvy o zřízení věcného břemene – služebnosti na pozemku ve vlastnictví města Žďáru nad Sázavou, a to na části p. č. 7618 v k. ú. Město Žďár – za účelem zateplení výrobního objektu a přesah stávající římsy objektu čp. 2298 na pozemku p. č. 7640 v k.ú. Město Žďár v ul. Strojírenská, ZR 1 ve vlastnictví firmy Waibel s.r.o..

- Odbory rozvoje a úz. plánování a kom. služeb a TSBM MěÚ ZR souhlasí se zřízením VB bez připomínek.

Zřízením VB nedojde k významnému znehodnocení pozemku. Z tohoto důvodu nebudou tvořeny opravné položky k pozemku.

Počet stran: 1

Počet příloh: 1

Návrh usnesení: Rada města po projednání schvaluje uzavření smlouvy o zřízení věcného břemene – služebnosti mezi městem Žďár nad Sázavou – jako povinným a firmou Waibel s.r.o. se sídlem Strojírenská 2298/44, Žďár n. Sáz. 1 – jako oprávněným - na pozemku ve vlastnictví města Žďáru nad Sázavou, a to na části p. č. 7618 v k. ú. Město Žďár – za účelem zateplení výrobního objektu a přesah stávající římsy objektu čp. 2298 na pozemku p. č. 7640 v k.ú. Město Žďár v ul. Strojírenská, ZR 1 ve vlastnictví firmy Waibel s.r.o., včetně práva chůze a jízdy k uvedenému VB za účelem provozu, údržby, oprav a příp. rekonstrukce uvedené stavby ve prospěch oprávněného.

Právo věcného břemene – služebnosti se zřizuje za jednorázovou neopakující se úplatu ve výši 10.000,-- Kč + platná sazba DPH.

(příloha č. 11)

Příloha č. 11



STUDENTSKÁ 1133
591 01 ŽDĀR NAD SÁZAVOU

HL. ING. PROJEKTU: ING. FRANTIŠEK LAŠTOVIČKA
PROJEKTANT: ING. JAROSLAV HABÁN

STAVEBNÍK:	WAIBEL, s.r.o. HAŠTALSKÁ 1072, PRAHA 1
------------	---

MÍSTO STAVBY: ŽŽÁR NAD SÁZAVOU

KRAJ: VYSOČINA

AUTORIZACE:	PARÉ:
IČO:	27431918 ⁶

NÁZEV AKCE:

VÝROBNÍ OBJEKT WAIBEL, s.r.o.
ZATEPLENÍ OBJEKTU

ČÁST:

C. SITUAČNÍ VÝKRESY

OBSAH:

KATASTRÁLNÍ SITUAČNÍ VÝKRES

FORMÁT:	420 x 297
DATUM:	IV-2015
STUPEŇ:	DSP
ZAKÁZKA:	052-PS-2015
MĚŘÍTKO:	1 : 1000

REVIZE:	-
VÝKRES Č.:	C.4

- m) - VÝSTAVBA KLA FAR s.r.o., se sídlem Jamská 2486/8, Žďár nad Sázavou, požádala o uzavření smlouvy o zřízení věcného břemene – služebnosti na pozemcích ve vlastnictví města Žďáru nad Sázavou, a to na částech p. č. 7998/1, p. č. 7977/1, p. č. 7977/2, p. č. 7977/3, p. č. 7991, p. č. 7990/2, p. č. 2045, p. č. 2047, p. č. 7978, p. č. 7992/27, p. č. 8014/15 a p. č. 8017 v k. ú. Město Žďár - za účelem vybudování přípojek inženýrských sítí včetně komunikací v rámci stavby „OS KLA FAR – ul. Rytecká - 8 RD, Žďár nad Sázavou 3, včetně přístupu a příjezdu k vybudovaným přípojkám za účelem provozu, údržby, oprav a rekonstrukce uvedené stavby ve prospěch oprávněného.

- Odbory rozvoje a úz. plánování a kom. služeb a TSBM MěÚ ZR souhlasí se zřízením VB bez připomínek.

Zřízením VB nedojde k významnému znehodnocení pozemků. Z tohoto důvodu nebudou tvořeny opravné položky k pozemkům.


Počet stran: 1

Počet příloh: 1

Návrh usnesení: Rada města po projednání schvaluje uzavření smlouvy o zřízení věcného břemene mezi městem Žďár nad Sázavou – jako povinným a společností VÝSTAVBA KLA FAR s.r.o., se sídlem Jamská 2486/8, Žďár nad Sázavou – jako oprávněným na pozemcích ve vlastnictví města Žďáru nad Sázavou a to na částech p. č. 7998/1, p. č. 7977/1, p. č. 7977/2, p. č. 7977/3, p. č. 7991, p. č. 7990/2, p. č. 2045, p. č. 2047, p. č. 7978, p. č. 7992/27, p. č. 8014/15 a p. č. 8017 v k. ú. Město Žďár - za účelem vybudování přípojek inženýrských sítí včetně komunikací v rámci stavby „OS KLA FAR – ul. Rytecká - 8 RD, Žďár nad Sázavou 3, včetně přístupu a příjezdu k vybudovaným přípojkám za účelem provozu, údržby, oprav a rekonstrukce uvedené stavby ve prospěch oprávněného.

Právo odpovídající věcnému břemenu - služebnosti se zřizuje za jednorázovou neopakující se úplatu ve výši 10.000,-- Kč + platná sazba DPH.

(příloha č. 12)

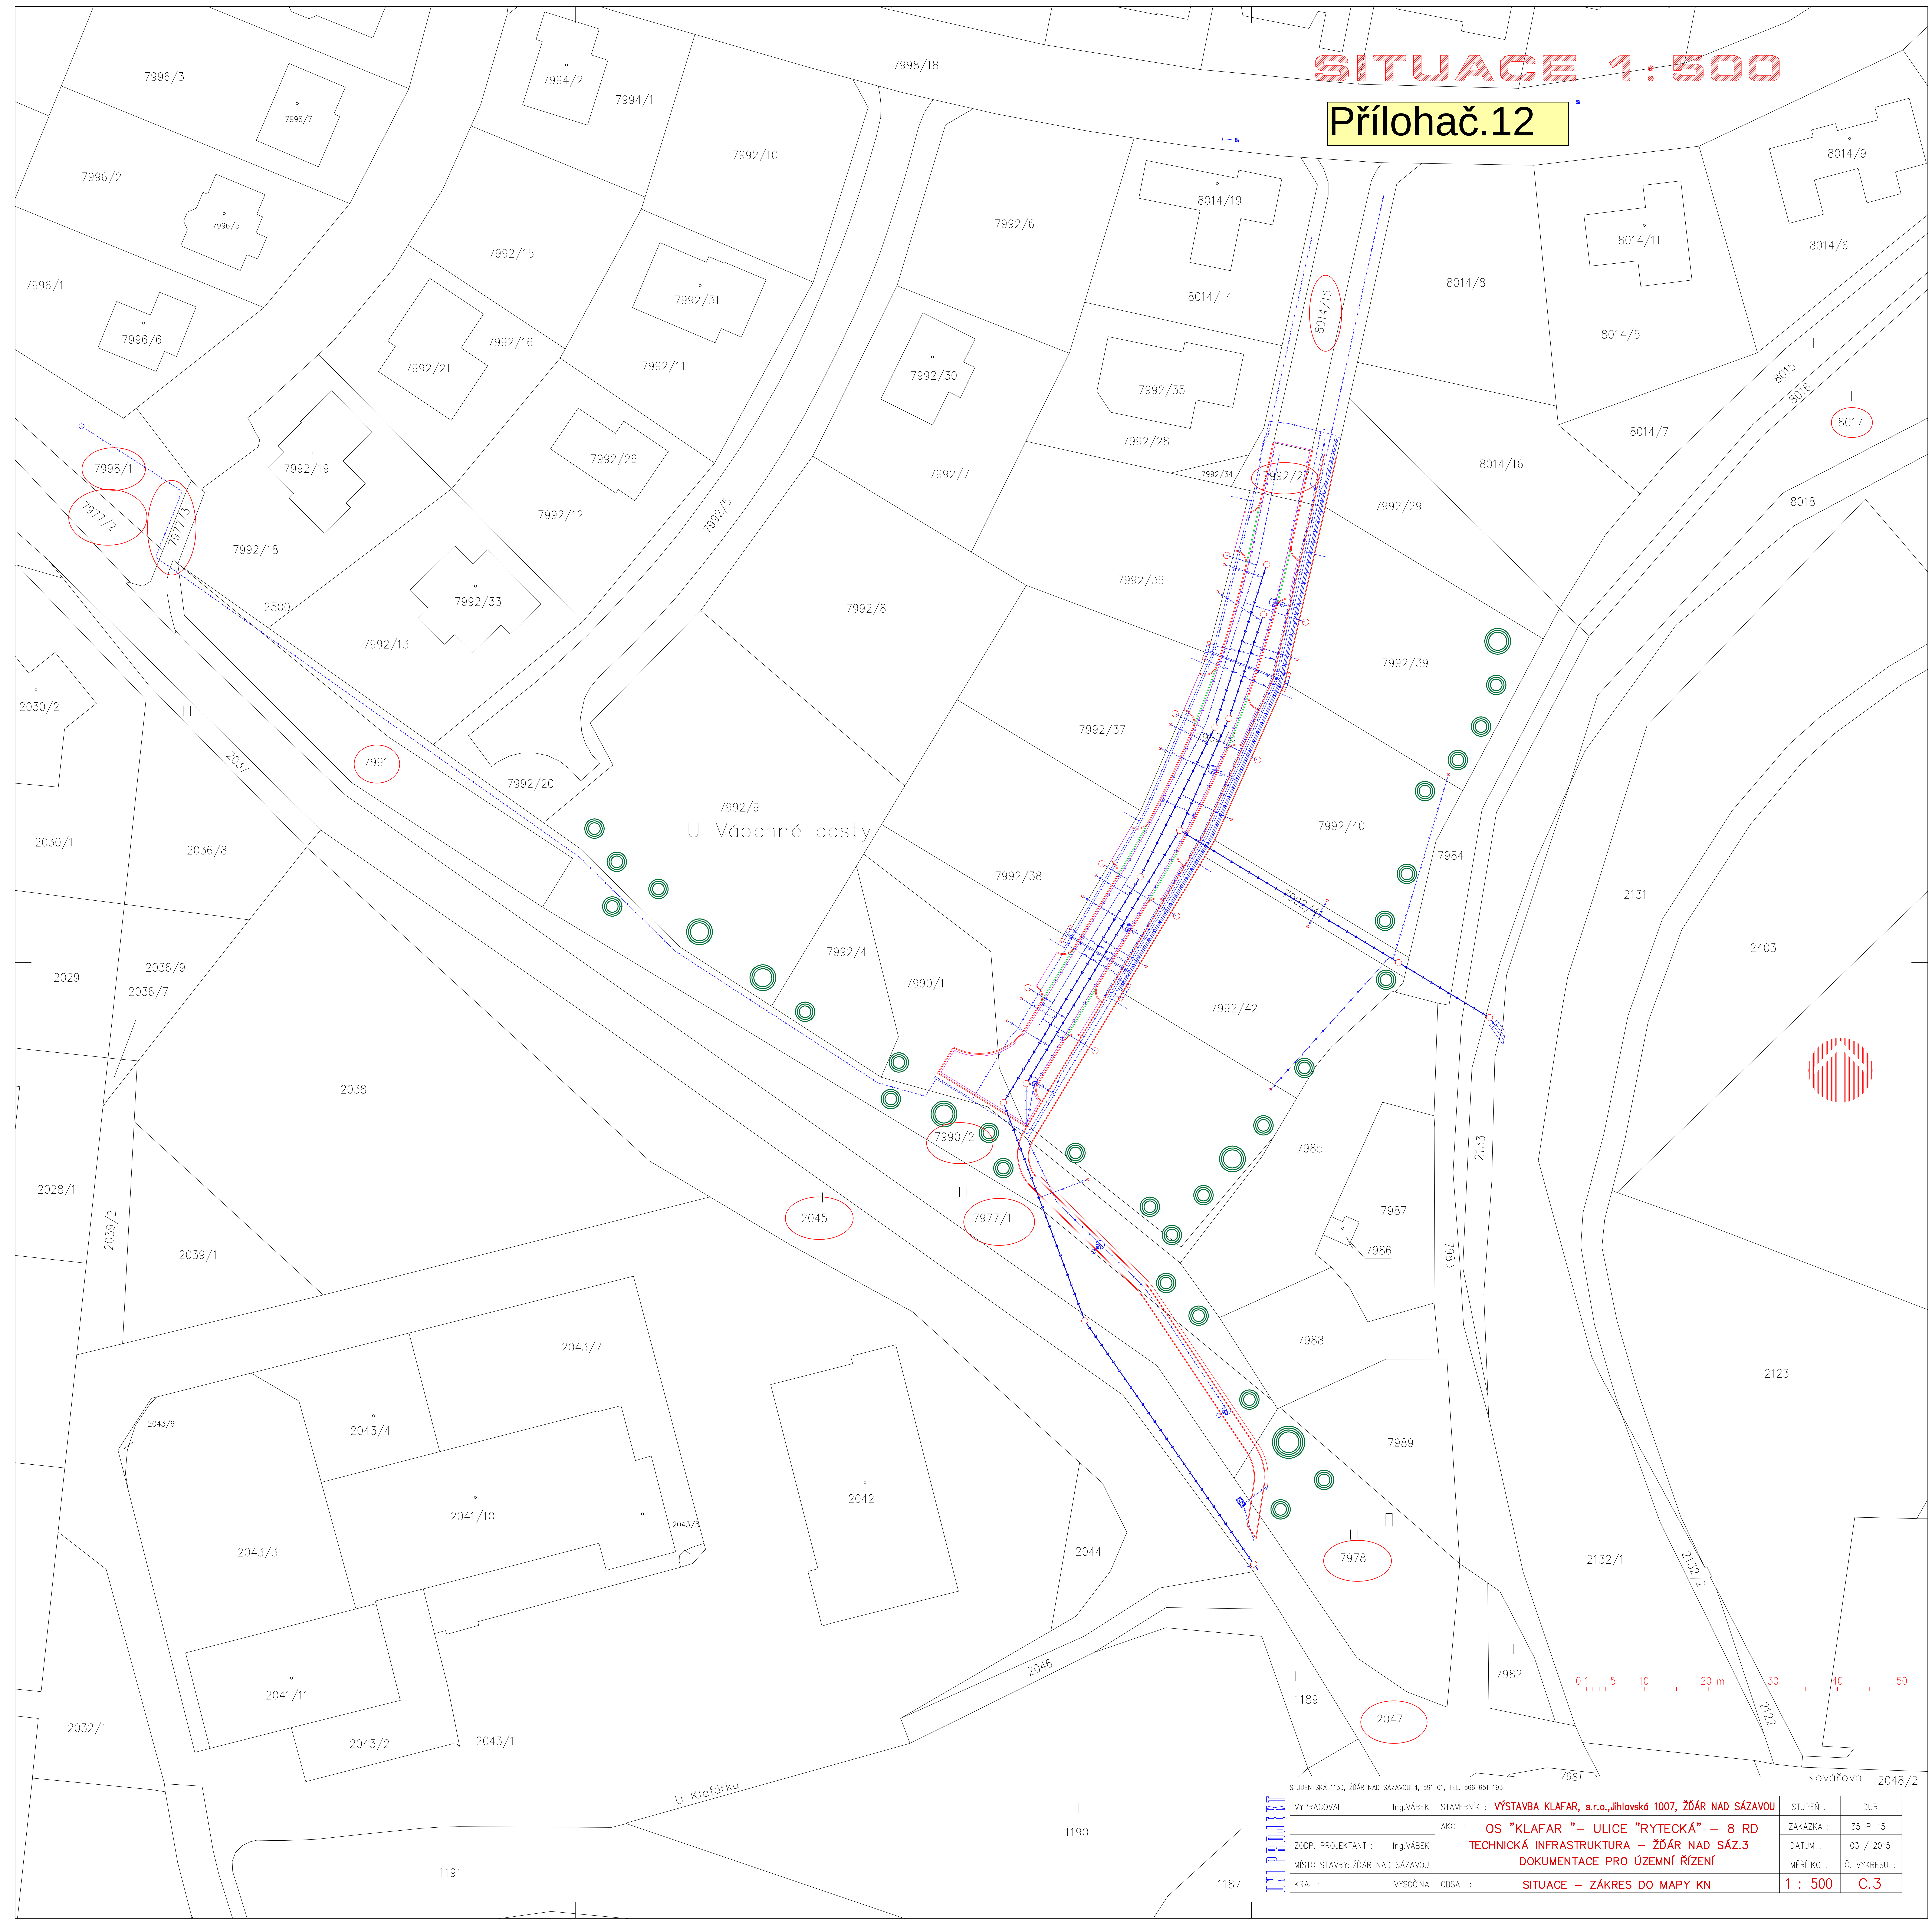

STUDENTSKÁ 1133, ŽDĚR NAD SÁZAVOU 4, 591 01, TEL. 566 651 193			
VYPRACOVAL :	Ing. VÁBEK	STAVEBNÍK :	VÝSTAVBA KLAFAR, s.r.o., Jihlavská 1007, ŽDĚR NAD SÁZAVOU
ZODP. PROJEKTANT :	Ing. VÁBEK	AKCE :	OS "KLAFAR" – ULICE "RYTECKÁ" – 8 RD
MÍSTO STAVBY:	ŽDĚR NAD SÁZAVOU	TECHNICKÁ INFRASTRUKTURA – ŽDĚR NAD SÁZ.3	
KRAJ :	VYSOČINA	DOKUMENTACE PRO ÚZEMNÍ ŘÍZENÍ	
OBSAH :		SITUACE – ZÁKRES DO MAPY KN	1 : 500
			C.3