

MATERIÁL PRO RADU MĚSTA č. 32

DNE: 25.09.2023

JEDNACÍ ČÍSLO: 3773/2023/OP/RM

NÁZEV:

Dohoda o prostorovém uspořádání staveb "Město Žďár nad Sázavou - společný pás pro cyklisty a chodce v Neumannově ulici" - přemístění stavby autobusové čekárny do ochranného pásma kanalizace - Svaz vodovodů a kanalizací Žďársko, Vodárenská 2, Žďár nad Sázavou 4, IČO 43383513 - Město Žďár nad Sázavou - VAS a.s. Soběšická 820/156, 638 01 Brno. divize Žďár nad Sázavou, IČO 49455842 - schválení

ANOTACE:

Dohoda o prostorovém uspořádání staveb "Město Žďár nad Sázavou - společný pás pro cyklisty a chodce v Neumannově ulici" - přemístění stavby autobusové čekárny do ochranného pásma kanalizace - Svaz vodovodů a kanalizací Žďársko, Vodárenská 2, Žďár nad Sázavou 4, IČO 43383513 - Město Žďár nad Sázavou - VAS a.s. Soběšická 820/156, 638 01 Brno. divize Žďár nad Sázavou, IČO 49455842 - schválení

NÁVRH USNESENÍ:

Rada města

I. Schvaluje

1. uzavření Dohody o prostorovém uspořádání staveb v rámci akce "Město Žďár nad Sázavou - společný pás pro cyklisty a chodce v Neumannově ulici" - přemístění stavby autobusové čekárny do ochranného pásma kanalizace v k. ú. Město Žďár mezi Svazem vodovodů a kanalizací Žďársko se sídlem Vodárenská 244/2, ZR 4, IČO 43383513, DIČ CZ43383513 - jako vlastníkem budoucí stavby vodního díla - budoucí stoka kanalizace, městem Žďár nad Sázavou - jako investorem stavby "Město Žďár nad Sázavou - společný pás pro cyklisty a chodce v Neumannově ulici" - přemístění stavby autobusové čekárny do ochranného pásma kanalizace k. ú. Město Žďár a VODÁRENSKOU AKCIOVOU SPOLEČNOSTÍ, a.s. se sídlem Soběšická 820/156, 638 01 Brno. divize Žďár nad Sázavou, Studentská 1133, 591 21 Žďár nad Sázavou 4, IČO 49455842, DIČ CZ49455842 - jako provozovatelem a správcem majetku SVK Žďársko, z důvodu již existující kanalizace v zájmovém území a nemožností dodržet zákonem stanovené ochranné pásmo staveb vodního díla na částech pozemků města v k.ú. Město Žďár, zapsaného v katastru nemovitostí u Katastrálního úřadu pro Vysočinu se sídlem v Jihlavě, Katastrální pracoviště Žďár nad Sázavou na LV č. 1, obec Žďár nad Sázavou, v předloženém znění.

Starosta města:	Místostarosta města:	Místostarosta města:
Tajemník MěÚ, Úsek tajemníka a správy MěÚ:	Odbor majetkoprávní:	Odbor komunálních služeb:
Odbor finanční:	Odbor dopravy:	Odbor strategického rozvoje a investic:
Odbor stavební a územního plánování:	Odbor školství, kultury, sportu a marketingu:	Odbor sociální:
Odbor občansko-správní a OŽÚ:	Odbor životního prostředí:	Městská policie:
Odd. fin. kontroly a inter. auditu:	Oddělení projektů:	Krizové řízení:
Městská policie:		
Zpracoval: Jana Sadílková, Nájemní smlouvy	Předkládá: Mgr. Jana Mokrá, vedoucí odboru	

Dohoda o prostorovém uspořádání staveb "Město Žďár nad Sázavou - společný pás pro cyklisty a chodce v Neumannově ulici" - přemístění stavby autobusové čekárny do ochranného pásma kanalizace - Svaz vodovodů a kanalizací Žďársko, Vodárenská 2, Žďár nad Sázavou 4, IČO 43383513 - Město Žďár nad Sázavou - VAS a.s. Soběšická 820/156, 638 01 Brno. divize Žďár nad Sázavou, IČO 49455842 - schválení

Přílohy:

Důvodová zpráva.rtf

RM Doh-o-prost-usp-Neumanova-cyklo-SVZ-VAS-Žďár n.S.pdf

Název materiálu: Dohoda o prostorovém uspořádání staveb "Město Žďár nad Sázavou - společný pás pro cyklisty a chodce v Neumannově ulici" - přemístění stavby autobusové čekárny do ochranného pásma kanalizace - Svaz vodovodů a kanalizací Žďársko, Vodárenská 2, Žďár nad Sázavou 4, IČO 43383513 - Město Žďár nad Sázavou - VAS a.s. Soběšická 820/156, 638 01 Brno. divize Žďár nad Sázavou, IČO 49455842 - schválení

Počet stran: 1

Počet příloh: 1

Popis

- Město Žďár nad Sázavou je investorem akce „Město Žďár nad Sázavou - společný pás pro cyklisty a chodce v Neumannově ulici" - přemístění stavby autobusové čekárny do ochranného pásma kanalizace.
- V rámci této akce bude do ochranného pásma „kanalizace“ přemístěna stavba autobusové čekárny.

SVK Žďársko je vlastníkem stavby vodního díla – budoucí stoky kanalizace ve městě Žďár nad Sázavou v ul. Neumannova ZR 4 (dále jen „stavby vodního díla“), tj. v zájmovém území akce „Město Žďár nad Sázavou - společný pás pro cyklisty a chodce v Neumannově ulici" - přemístění stavby autobusové čekárny do ochranného pásma kanalizace, k. ú. Město Žďár. Provozovatelem této „stavby vodního díla“ je VAS a.s. ZR.

Vzájemná prostorová poloha staveb je vyznačena v situačním plánu Stavby, jež je přílohou této „Dohody o prostorovém uspořádání staveb“.

Vzhledem k tomu, že investor má záměr vybudovat stavbu „Město Žďár nad Sázavou - společný pás pro cyklisty a chodce v Neumannově ulici" - přemístění stavby autobusové čekárny do ochranného pásma kanalizace, k. ú. Město Žďár, z důvodu již existujícího povolení stavby kanalizace, nemůže dodržet zákonem stanovené ochranné pásmo stavby vodního díla (*dle zák. 274/2001 Sb., § 23, odst. 3, v platném znění*), požádal SVK Žďársko jako vlastníka těchto zařízení a VAS jako jejich provozovatele, o udělení souhlasu s prostorovým uspořádáním staveb (*dle zák. 274/2001 Sb., §23, odst. 5, v platném znění a to souhlasu dle ust. § 23, odst. 5, písm. „a)“ a „d)“*). V zájmovém území se nachází potrubí kanalizačních a vodovodních přípojek ve vlastnictví jiných subjektů.

Pro realizaci stavby je třeba uzavřít Dohodu o prostorovém uspořádání stavby pro akci „Město Žďár nad Sázavou - společný pás pro cyklisty a chodce v Neumannově ulici" - přemístění stavby autobusové čekárny do ochranného pásma kanalizace k. ú. Město Žďár“ v ul. Neumannova ZR 4.

Předsednictvem SVK Žďársko byla schválena Dohoda o prostorovém uspořádání staveb pro akci „Město Žďár nad Sázavou - společný pás pro cyklisty a chodce v Neumannově ulici" - přemístění stavby autobusové čekárny do ochranného pásma kanalizace k. ú. Město Žďár v ul. Neumannova, ZR 4 na zasedání dne 31. 8. 2023.

- RM je předkládána ke schválení předmětná Dohoda o prostorovém uspořádání staveb v předloženém znění.

Dopad do rozpočtu města

- není

Geneze případu

- nová žádost

Návrh řešení

Schválit uzavření smlouvy.

Varianty návrhu usnesení

nejsou


Doporučení předkladatele

Schválit navržené usnesení.

Stanoviska

Odbor strategického rozvoje a investic, odbor komunálních služeb a odbor stavební a úz. plánování MěÚ ZR souhlasí s umístěním a provedením předmětné stavby bez připomínek.

ŽDĎAR NAD SÁZAVOU

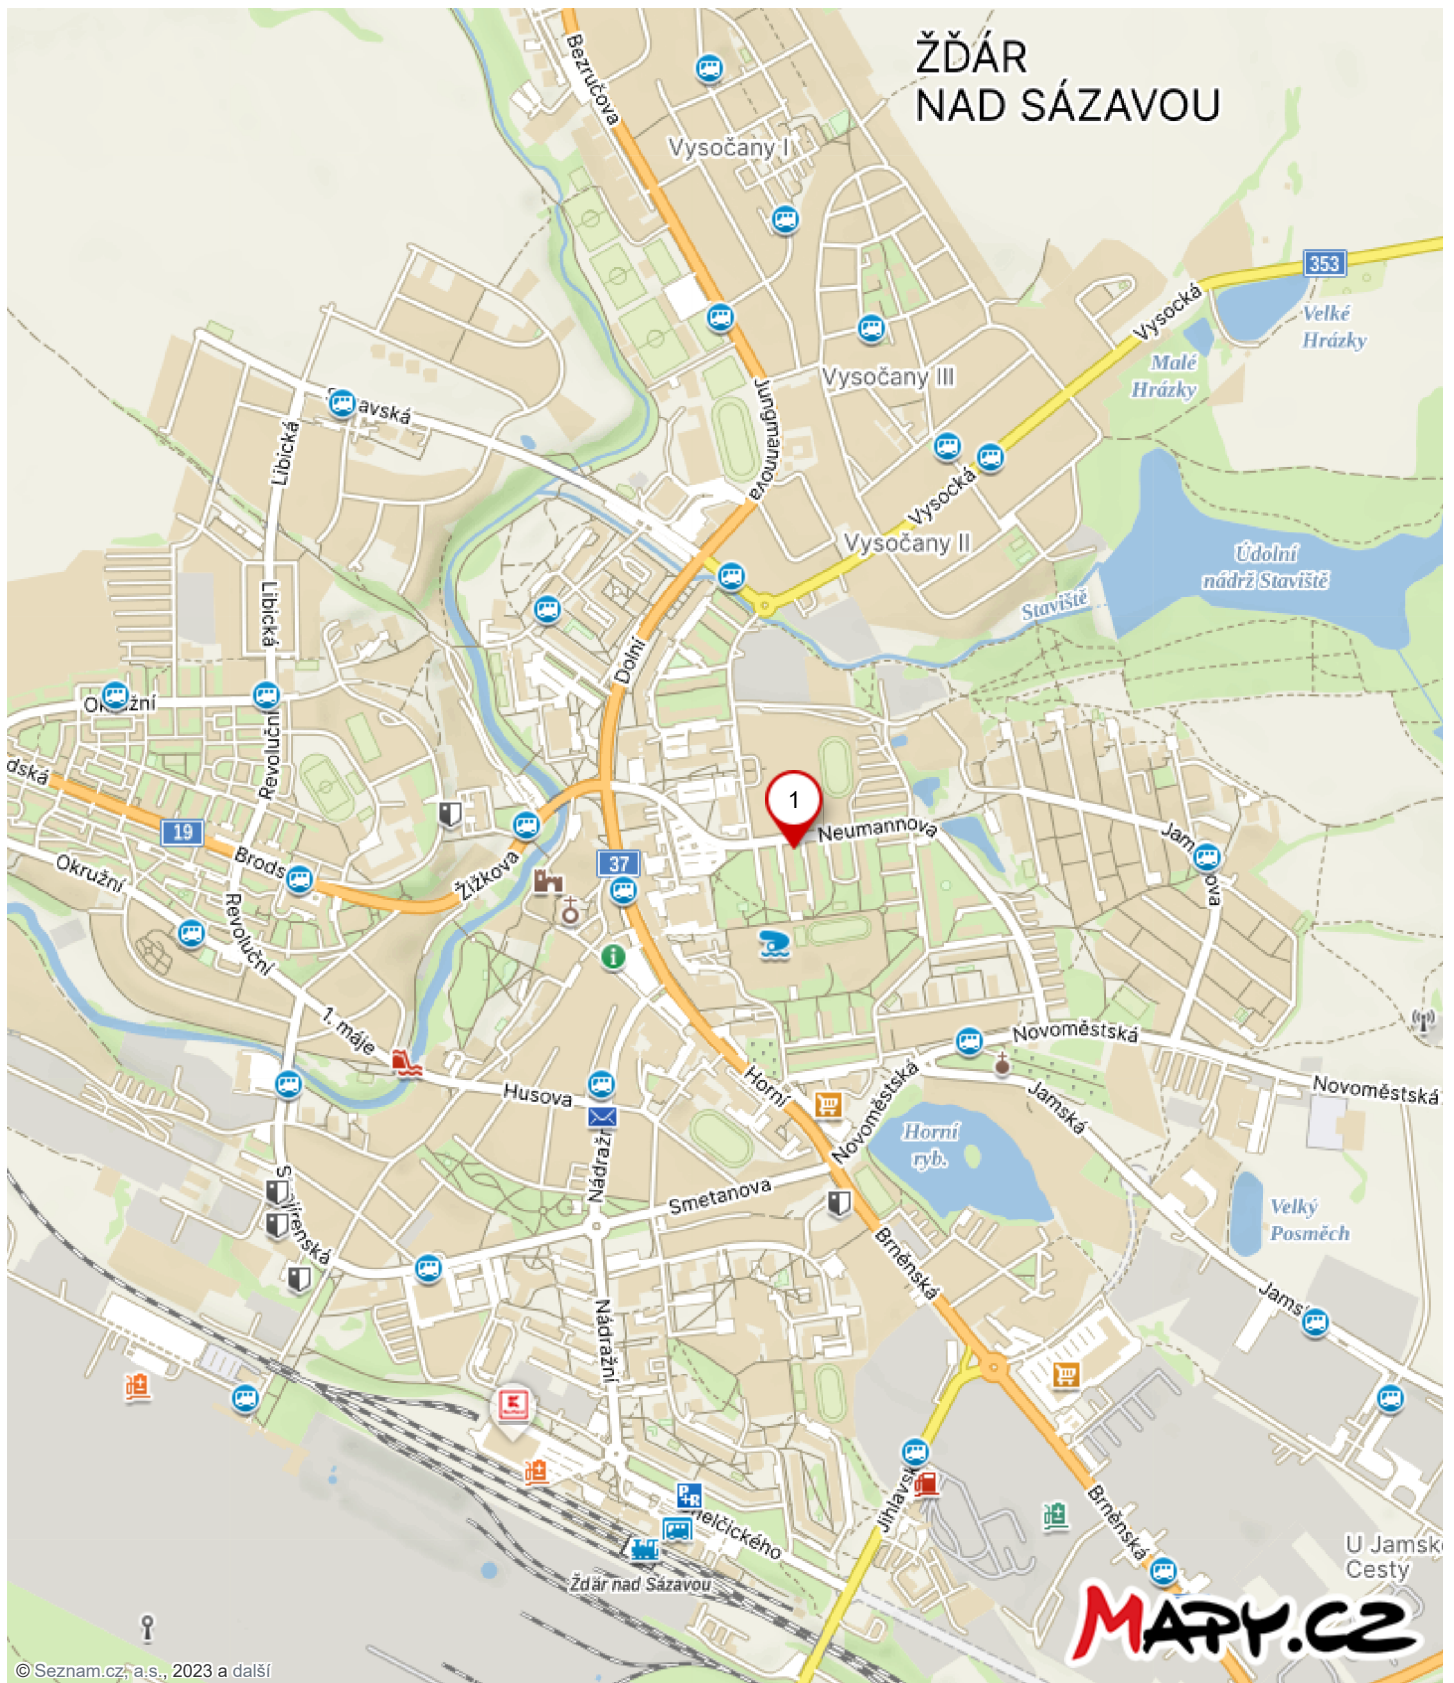

Níže uvedeného dne, měsíce a roku uzavřely smluvní strany:

1. Svaz vodovodů a kanalizací Žďársko

se sídlem: Vodárenská 2, 591 01 Žďár nad Sázavou

statutární zástupce: Ing. Radek Zlesák, předseda představenstva

k jednání oprávněn: Mgr. Reda Ifrah, vedoucí manažer

IČ: 43383513 DIČ: CZ43383513

zapsaný v rejstříku dobrovolných svazků obcí, vedený Krajským úřadem Kraje Vysočina (č. j. 8/93)

jako vlastník budoucí stavby kanalizace v ul. Neumannova, k. ú. Město Žďár

(dále jen SVK Žďársko)

2. Město Žďár nad Sázavou = Stavebník

se sídlem: Žižkova 227/1, 591 31 Žďár nad Sázavou

zastoupeno: Ing. Martinem Mrkosem ACCA, starostou města

IČ: 00295841

jako investor Stavby „Žďár nad Sázavou – společný pás pro cyklisty a chodce v Neumannově ulici“ - k. ú. Město Žďár – přemístění autobusové čekárny

(dále jen Město Žďár nad Sázavou nebo Stavebník)

3. VODÁRENSKÁ AKCIOVÁ SPOLEČNOST, a.s.

se sídlem: Soběšická 820/156, 638 01 Brno

přístupující k dohodě – z titulu provozovatele a správce majetku SVK Žďársko

zastoupena: Ing. Karlem Fuchsem, ředitelem divize Žďár nad Sázavou,

VODÁRENSKÉ AKCIOVÉ SPOLEČNOSTI, a. s.

Studentská 1133, 591 21 Žďár nad Sázavou,

IČ: 49455842 DIČ: CZ49455842

Společnost je zapsána v OR odd. B, vložka 1181, vedeném Krajským soudem v Brně

(dále jen VAS)

v souladu s ust. zákona č. 274/2001 Sb. o vodovodech a kanalizacích pro veřejnou potřebu a o změně některých zákonů, ve znění pozdějších předpisů (dále jen „Zákon o vodovodech a kanalizacích“), a dle ust. § 1746/2 zákona č. 89/2012 Sb. Občanský zákoník, ve znění pozdějších předpisů (dále jen „Občanský zákoník“) tuto

DOHODU o prostorovém uspořádání staveb (č. smlouvy DPUS/ 13 /2023 (dále v textu jen Dohoda).)

I.

1. **SVK Žďársko** je vlastníkem stavby vodního díla – budoucí stoky kanalizace (dále v textu uváděno „**kanalizace**“), v katastrálním území Město Žďár, ul. Neumannova. Stavba kanalizace bude umístěna mj. i na pozemcích v zájmovém území Stavby „**Žďár nad Sázavou – společný pás pro cyklisty a chodce v Neumannově ulici**“ - k. ú. Město Žďár. Provozovatelem „**kanalizace**“ bude VAS.
2. **Město Žďár nad Sázavou** = Stavebník, je zadavatelem projektu a investorem stavby „**Žďár nad Sázavou – společný pás pro cyklisty a chodce v Neumannově ulici**“ - k. ú. Město Žďár. V rámci této akce bude do ochranného pásma „**kanalizace**“ **přemístěna stavba autobusové čekárny** (dále v textu označováno jen Stavba).
3. Vzájemná prostorová poloha staveb uvedených v bodě 1. a 2. tohoto článku je vyznačena v situačním plánu Stavby, jenž je přílohou této Dohody o prostorovém uspořádání staveb.

4. V zájmovém území se také nachází potrubí kanalizačních a vodovodních přípojek. Tyto přípojky jsou však mimo jiné dle ust. § 3 platného zákona o vodovodech a kanalizacích ve vlastnictví jiných subjektů, a to zejména vlastníka pozemku nebo stavby připojené na vodovod nebo kanalizaci, nebo ve vlastnictví toho, kdo prokáže, že přípojku vlastním nákladem vybudoval.
5. Vzhledem k tomu, že Stavebník, z důvodu již existujícího povolení stavby „kanalizace“, nemůže dodržet zákonem stanovená ochranná pásma vodních děl (*dle zák. 274/2001 Sb., § 23, odst. 3, v platném znění, u vodovodu a u kanalizace do $\varnothing$ 500mm činí ochranné pásmo 1,5m na každou stranu od vnějšího líce stěny potrubí, u vodovodu a u kanalizace nad $\varnothing$ 500mm činí ochranné pásmo 2,5m na každou stranu od vnějšího líce stěny potrubí a dle hloubky uložení až 3,5m*), požádal Stavebník SVK Žďársko, jako budoucího vlastníka „kanalizace“ a VAS jako jejího provozovatele, o udělení souhlasu s prostorovým uspořádáním staveb dle zák. 274/2001 Sb., § 23, odst. 5, v platném znění a to souhlasu dle ust. § 23, odst. 5, písm. „a)“ a „d“).

II.

S ohledem na výše uvedené skutečnosti se účastníci dohodli na následujícím.

SVK Žďársko a VAS s prostorovým uspořádáním staveb, dle zák. 274/2001 Sb., § 23, odst. 5, písm. „a)“ a „d“), souhlasí za těchto podmínek:

1. Podmínkou realizace Stavby „Žďár nad Sázavou – společný pás pro cyklisty a chodce v Neumannově ulici“ - k. ú. Město Žďár v ochranném pásmu „kanalizace“, je realizace Stavby dle schválené projektové dokumentace.
2. V případě potřeby provádění jakýchkoliv stavebních prací nebo prací, souvisejících s údržbou či opravou Stavby dle této Dohody o prostorovém uspořádání staveb v ochranném pásmu „kanalizace“ – tj. v úsecích vyznačených v situaci dle projektové dokumentace Stavby „Žďár nad Sázavou – společný pás pro cyklisty a chodce v Neumannově ulici“ - k. ú. Město Žďár, jež je přílohou této Dohody o prostorovém uspořádání staveb, si Stavebník nebo jím pověřený provozovatel Stavby vyžádá souhlas SVK Žďársko a bude respektovat podmínky, které pro provádění těchto prací v zájmu ochrany „kanalizace“ SVK Žďársko stanoví.
3. Stavebník se zavazuje, že uhradí veškeré škody a újmy, které případně v souvislosti s prováděním prací při vybudování Stavby v ochranném pásmu kanalizace SVK Žďársko vznikly, a to i v případě dodatečného zjištění poškození kanalizace (*napří při jejím čištění, monitoringu průmyslovou kamerou atd.*) a rovněž případné škody a újmy, které případně vzniknou VAS z důvodu přerušení či vadného odvádění odpadních vod.
4. V případě potřeby provádění jakýchkoli stavebních prací, souvisejících s údržbou či opravou kanalizace je SVK Žďársko oprávněn tyto práce provést sám či prostřednictvím VAS. Je přitom povinen postupovat tak, aby zabezpečil Stavbu, umístěnou v ochranném pásmu kanalizace před poškozením v rozsahu platných právních předpisů a norem. Případné vícenáklady na zabezpečení Stavby, (*tj. rozdíl mezi běžnou cenou nákladů opravy, srovnatelnou s obdobnými opravami a jejím navýšením z důvodu ochrany, tj. například ochranné pažení výkopu apod., jejichž navýšení posoudí kvalifikovaný odborník*), je povinen a zavazuje se uhradit Stavebník.
5. Stavebník se dále zavazuje, že na základě výzvy VAS neprodleně na své náklady zajistí odstranění konstrukce autobusové čekárny z ochranného pásma kanalizace k provedení opravy havárie této kanalizace. Umístění autobusové čekárny zpět do původního místa hradí rovněž Stavebník.
6. Stavebník nese plnou odpovědnost za řádné provedení Stavby s tím, že je jeho povinností zajistit rovněž případné reklamace či jiné nároky plynoucí ze zjištěných vad Stavby.

7. Pokud přes veškerou péči a dodržení technologických postupů dojde při údržbě a opravách kanalizace k poškození Stavby, umístěné v ochranném pásmu kanalizace, zavazuje se uhradit náklady na uvedení Stavby do řádného technického stavu rovněž Stavebník.
8. Pro vydání rozhodnutí správního orgánu ke zhotovení Stavby „Žďár nad Sázavou – společný pás pro cyklisty a chodce v Neumannově ulici“ - k. ú. Město Žďár dále platí podmínky dané ve vyjádření VAS ze dne 15.8.2023 č.j. ZR/2915/2023-Še, včetně uvedené projektové dokumentace. Vyjádření VAS je přílohou této Dohody o prostorovém uspořádání staveb a Stavebník je povinen jej dodržet.

III.

Podpisem této Dohody o prostorovém uspořádání staveb nemají SVK Žďársko a VAS námitky k rozhodnutí věcně a místně správního orgánu pro realizaci Stavby:

„Žďár nad Sázavou – společný pás pro cyklisty a chodce v Neumannově ulici“ - k. ú. Město Žďár – (autobusová čekárna)

IV.

1. „Dohoda o prostorovém uspořádání staveb“ je vyhotovena na základě podnětu Stavebníka za účelem naplnění zákona č. 274/2001 Sb., § 23, odst. 5, písm. „a)“ a „d“).
2. Tato Dohoda zavazuje i právní nástupce smluvních stran. Smluvní strany jsou povinny bez zbytečného odkladu informovat ostatní účastníky této Dohody o právním nástupci smluvní strany a zajistit převzetí práv a povinností z této Dohody plynoucích.
3. Žádná ze smluvních stran není oprávněna postoupit ani jinak převést práva a povinnosti vyplývající z této Dohody nebo tuto Dohodu či její část postoupit nebo převést na třetí osobu bez předchozího písemného souhlasu ostatních smluvních stran.
4. Tato Dohoda o prostorovém uspořádání staveb je platná a účinná dnem podpisu všemi smluvními stranami.
5. Tato Dohoda může být měněna nebo doplňována pouze formou písemných, vzestupně číslovaných dodatků, podepsaných všemi smluvními stranami.
6. Stane-li se se kterékoli ustanovení této Dohody neplatné, neúčinné nebo nevykonatelné, zůstávají zbývající ustanovení v platnosti a účinnosti. V takovém případě bude neplatné, neúčinné nebo nevykonatelné ustanovení nahrazeno novým, které bude sjednáno co nejbližší významu původního ustanovení a v souladu s ostatními ustanoveními této Dohody.
7. Smluvní strany tímto sjednávají, že práva a povinnosti smluvních stran, jakož i právní poměry z Dohody vyplývající nebo s ní související, se řídí právním řádem ČR.
8. „Dohoda o prostorovém uspořádání staveb“ byla projednána a schválena na zasedání Rady města Žďár nad Sázavou dne 2023 pod č., to vše v souladu se zák. č. 128/2000 Sb. o obcích v platném znění.
9. Uzavření této Dohody o prostorovém uspořádání staveb je realizováno v rámci práv a povinností, vyplývajících ze Stanov a ostatních předpisů SVK Žďársko. Dohoda o prostorovém uspořádání staveb byla schválena předsednictvem SVK Žďársko dne 31. 8. 2023.
10. Smluvní strany souhlasí se zněním této Dohody o prostorovém uspořádání staveb. Prohlašují, že si ji řádně přečetly a podepsaly podle jejich svobodné vůle, nikoli v tísní a za nápadně nevýhodných podmínek, což stvrzují podpisy svých oprávněných zástupců. Smluvní strany jsou si rovněž vědomy právních důsledků plynoucích z této Dohody o prostorovém uspořádání staveb.

11. Vzhledem k veřejnoprávnímu charakteru Dohody účastníci výslovně prohlašují, že jsou s touto skutečností obeznámeni a souhlasí se zpracováním svých údajů s ohledem na zákon č. 106/1999 Sb., o svobodném přístupu k informacím, ve znění pozdějších předpisů, a rovněž se zveřejněním smluvních podmínek obsažených v této smlouvě v rozsahu a za podmínek vyplývajících z příslušných právních předpisů.

12. Smluvní strany se zavazují, že obchodní a technické informace, které jim byly svěřeny druhou stranou, nezpřístupní třetím osobám bez písemného souhlasu dotčené smluvní strany a nepoužijí tyto informace k jiným účelům, než je k plnění podmínek smlouvy. Dokumentaci a informace lze použít pouze pro účely vyplývající ze smlouvy, pro jiné účely smí být použity pouze s předchozím písemným souhlasem dotčeného subjektu.

13. Dohoda o prostorovém uspořádání staveb je vyhotovena ve 3 stejnopisech po 4 stranách pro každé paré s přílohami uvedenými v čl. I. a čl. II. této dohody.

14. Jedno paré Dohody o prostorovém uspořádání staveb je učeno pro SVK Žďársko, 1 paré pro Stavebníka – Město Žďár nad Sázavou a 1 paré pro VAS, jako provozovatele a správce majetku SVK Žďársko.

Přílohy smlouvy tvoří:

1. Situační plán Stavby
2. Vyjádření VAS

Žďár nad Sázavou
Dne:


.....
Svaz vodovodů a kanalizací Žďársko
v zastoupení vedoucím manažerem
Mgr. Redou Ifrahem

Žďár nad Sázavou
Dne:

.....
Město Žďár nad Sázavou – Stavebník
v zastoupení starostou města
Ing. Martinem Mrkosem ACCA

Žďár nad Sázavou
Dne:

.....
VODÁRENSKÁ AKCIOVÁ SPOLEČNOST a.s.
v zastoupení ředitelem divize Žďár n. S.
Ing. Karlem Fuchsem

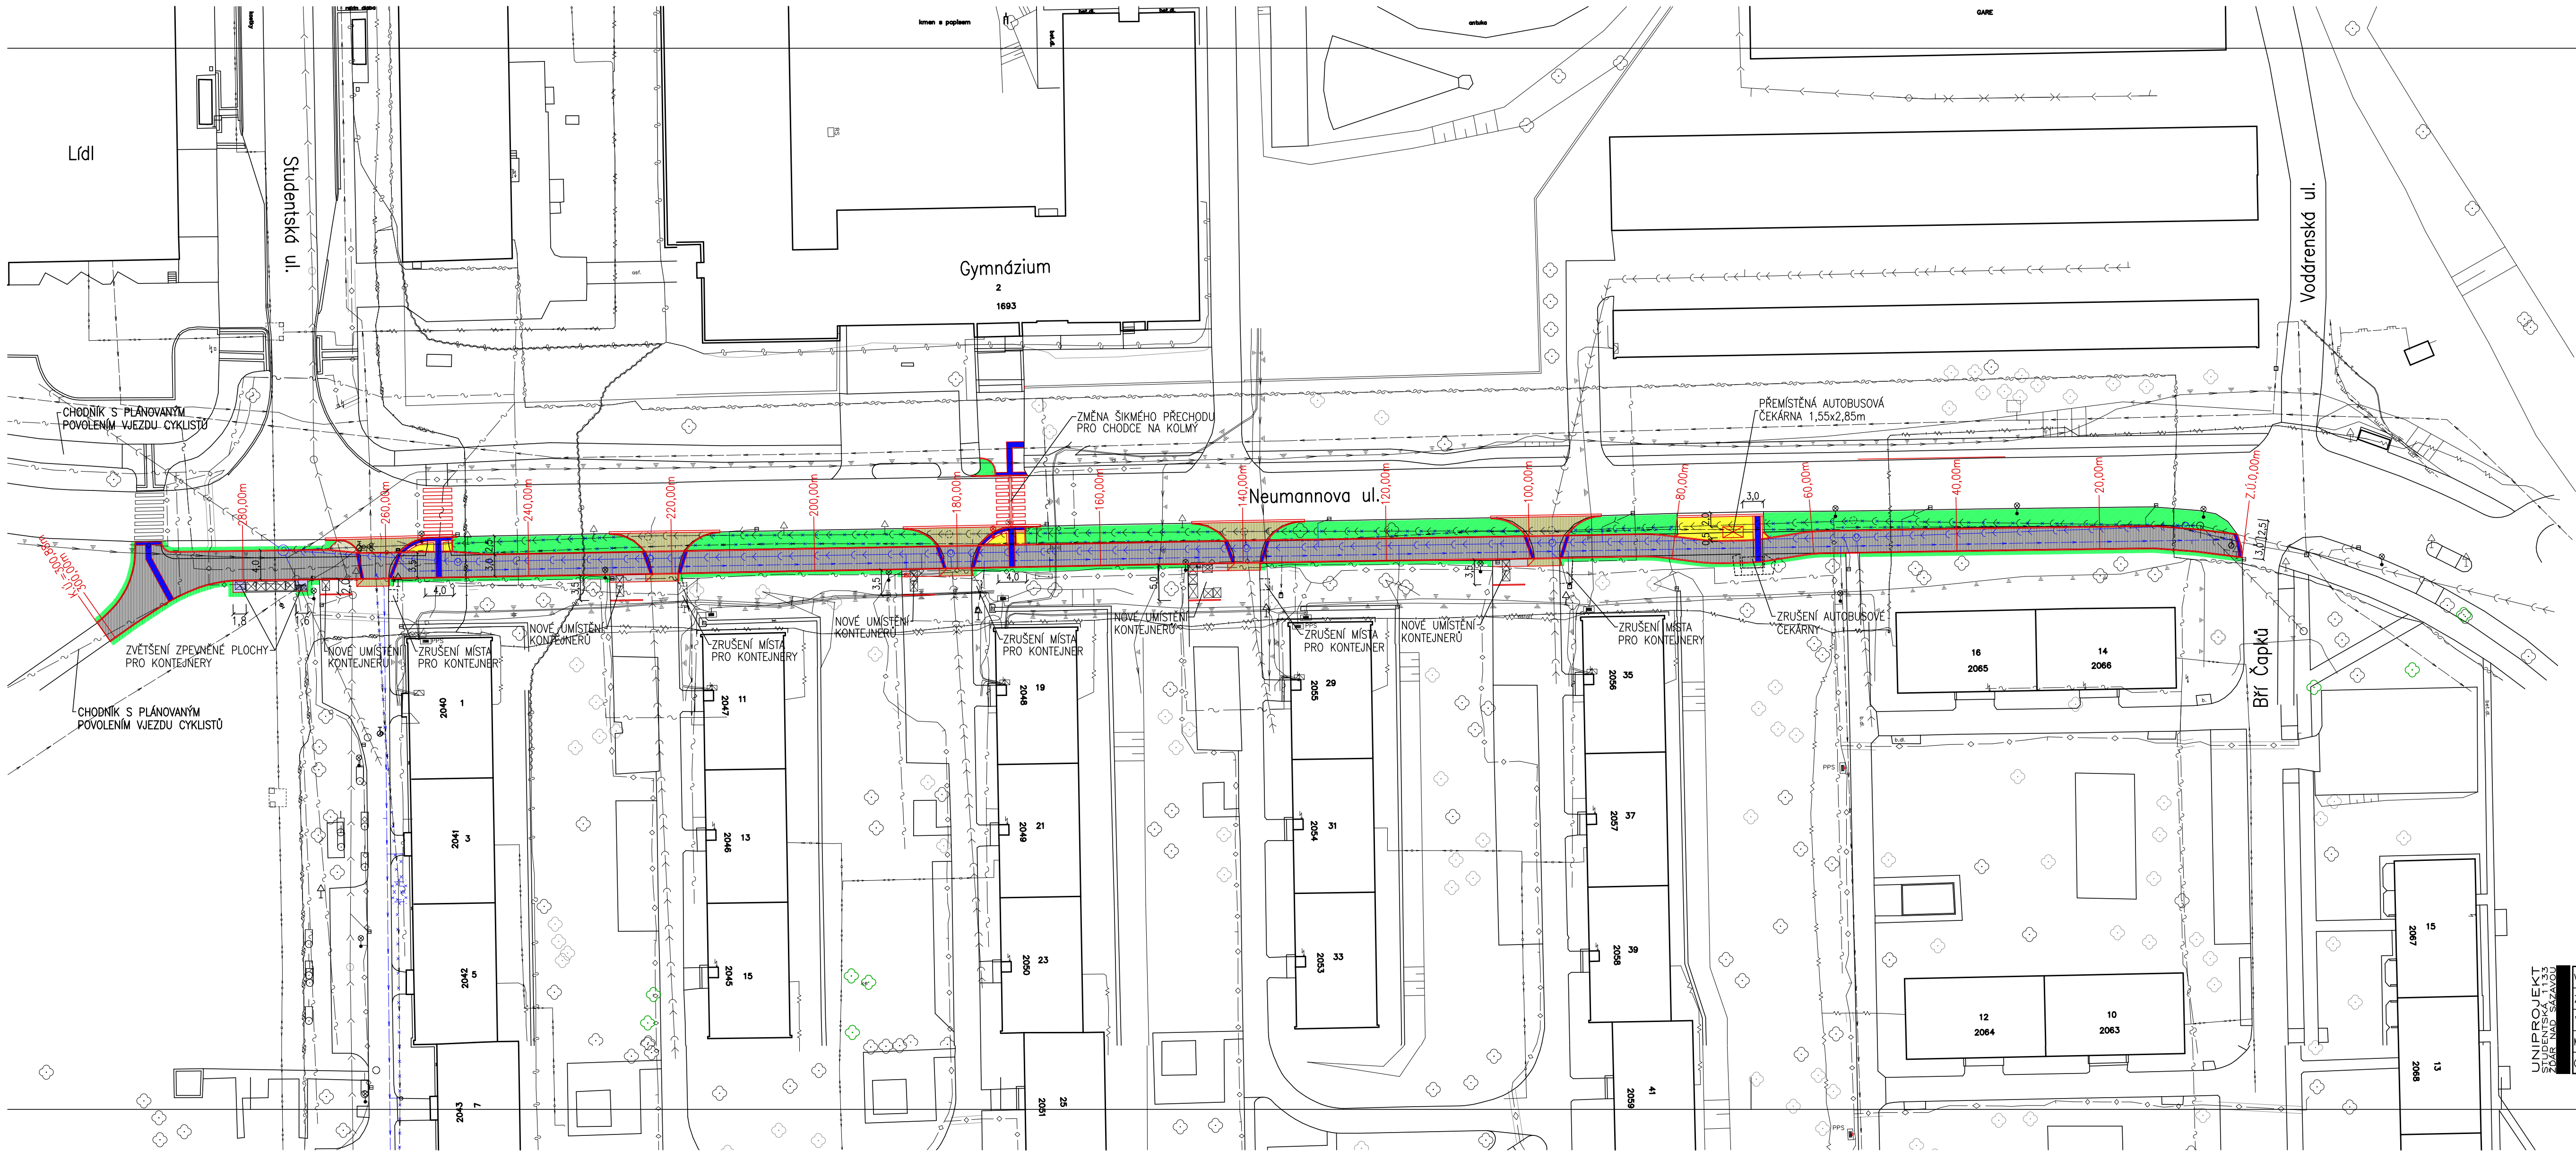

VYSVĚTLIVKY

- SPOLEČNÁ STEZKA PRO CYKLISTY A CHODCE-ASFALTOVÝ BETON (V MÍSTECH KŘÍŽOVATEK PŘERUŠOVANÁ VEDELEJŠÍMI MÍSTNÍMI KOMUNIKACEMI)
- DLAŽBA ZE ŽULOVÝCH KOSTEK ŠTÍPANÝCH DROBNÝCH 80-120mm
- DLAŽBA ZE ŽULOVÝCH KOSTEK ŠTÍPANÝCH MOZAIKOVÝCH 50-60mm (NÁSTUPÍSTĚ AUTOBUSOVÉ ZASTÁVKY A ČEKACÍ PLOCHY PŘED PŘECHODY PRO CHODCE)
- VAROVNÉ A SIGNÁLNÍ PÁSY ZE ŽULOVÝCH RELIEFNÍCH DLAŽDIC
- OPRAVA POVRCHU V PŮVODNÍ SKLADBĚ

- NOVÁ JEDNOTNÁ KANALIZACE (JINÁ STAVBA-STAVEBNÍK: SVK ŽDÁRSKO)
- NOVÝ VODOVOD (JINÁ STAVBA-STAVEBNÍK: SVK ŽDÁRSKO)
- RUŠENÁ JEDNOTNÁ KANALIZACE (JINÁ STAVBA-STAVEBNÍK: SVK ŽDÁRSKO)
- RUŠENÝ VODOVOD (JINÁ STAVBA-STAVEBNÍK: SVK ŽDÁRSKO)
- STÁVAJÍCÍ JEDNOTNÁ KANALIZACE
- STÁVAJÍCÍ VODOVOD
- STÁVAJÍCÍ DEŠŤOVÁ KANALIZACE
- STÁVAJÍCÍ PLYNOVOD (GASNET)
- STÁVAJÍCÍ EL. KABELY VN (EG.D)
- STÁVAJÍCÍ EL. KABELY NN (EG.D)
- STÁVAJÍCÍ EL. KABELY VEŘEJNÉHO OSVĚTLENÍ (MĚSTO ŽDĀR N.S.)
- STÁVAJÍCÍ HORKOVOD (SATT)
- STÁVAJÍCÍ SDĚLOVACÍ KABELY (CETIN)
- STÁVAJÍCÍ SDĚLOVACÍ KABELY A EL. NN KABELY (CETIN)
- STÁVAJÍCÍ SDĚLOVACÍ KABELY TK (SATT)
- STÁVAJÍCÍ SDĚLOVACÍ KABELY (NEJ.CZ)
- STÁVAJÍCÍ SDĚLOVACÍ KABELY TK (SATT) A STÁVAJÍCÍ SDĚLOVACÍ KABELY (NEJ.CZ)
- STÁVAJÍCÍ SDĚLOVACÍ KABELY (T-MOBILE)
- STÁVAJÍCÍ SDĚLOVACÍ KABELY (1. TELEFONNÍ)
- STÁVAJÍCÍ SDĚLOVACÍ KABELY (1. TELEFONNÍ + T-MOBILE + NEJ.CZ)
- STÁVAJÍCÍ SDĚLOVACÍ KABELY A EL. NN KABELY (CETIN) A SDĚLOVACÍ KABELY (SATT + NEJ.CZ)

UNIPROJEKT STAVBA STUDENSKÁ UL. 13 ŽDĀR NAD SÁZAVOU	VED.PROJEKTANT:	STAVEBNÍK: MĚSTO ŽDĀR NAD SÁZAVOU, ŽIŽKOVA 227/1, 591 01 ŽDĀR NAD SÁZAVOU	STUPEŇ: DURS
	ZODP.PROJEKTANT:	STAVBA:	Č.ZAK: 2023/MA/5
	VYPRACOVAL:	ŽDĀR NA SÁZAVOU-SPOLEČNÝ PÁS PRO CYKLISTY A CHODCE V NEUMANNOVĚ ULICI	DATUM: 07/2023
	MÍSTO STAVBY: ŽDĀR NAD SÁZAVOU	OKRES: ŽDĀR N.S. KRAJ: VYSOČINA	MĚŘÍTKO: Č. VÝKR.
	OKRES: ŽDĀR N.S. KRAJ: VYSOČINA	OBSAH: KOORDINAČNÍ SITUÁČNÍ VÝKRES	1:500 C.3

