


1. Hřbitov Jamská a okolí Horního rybníka - Osazovací plán

LEGENDA SÍTĚ:

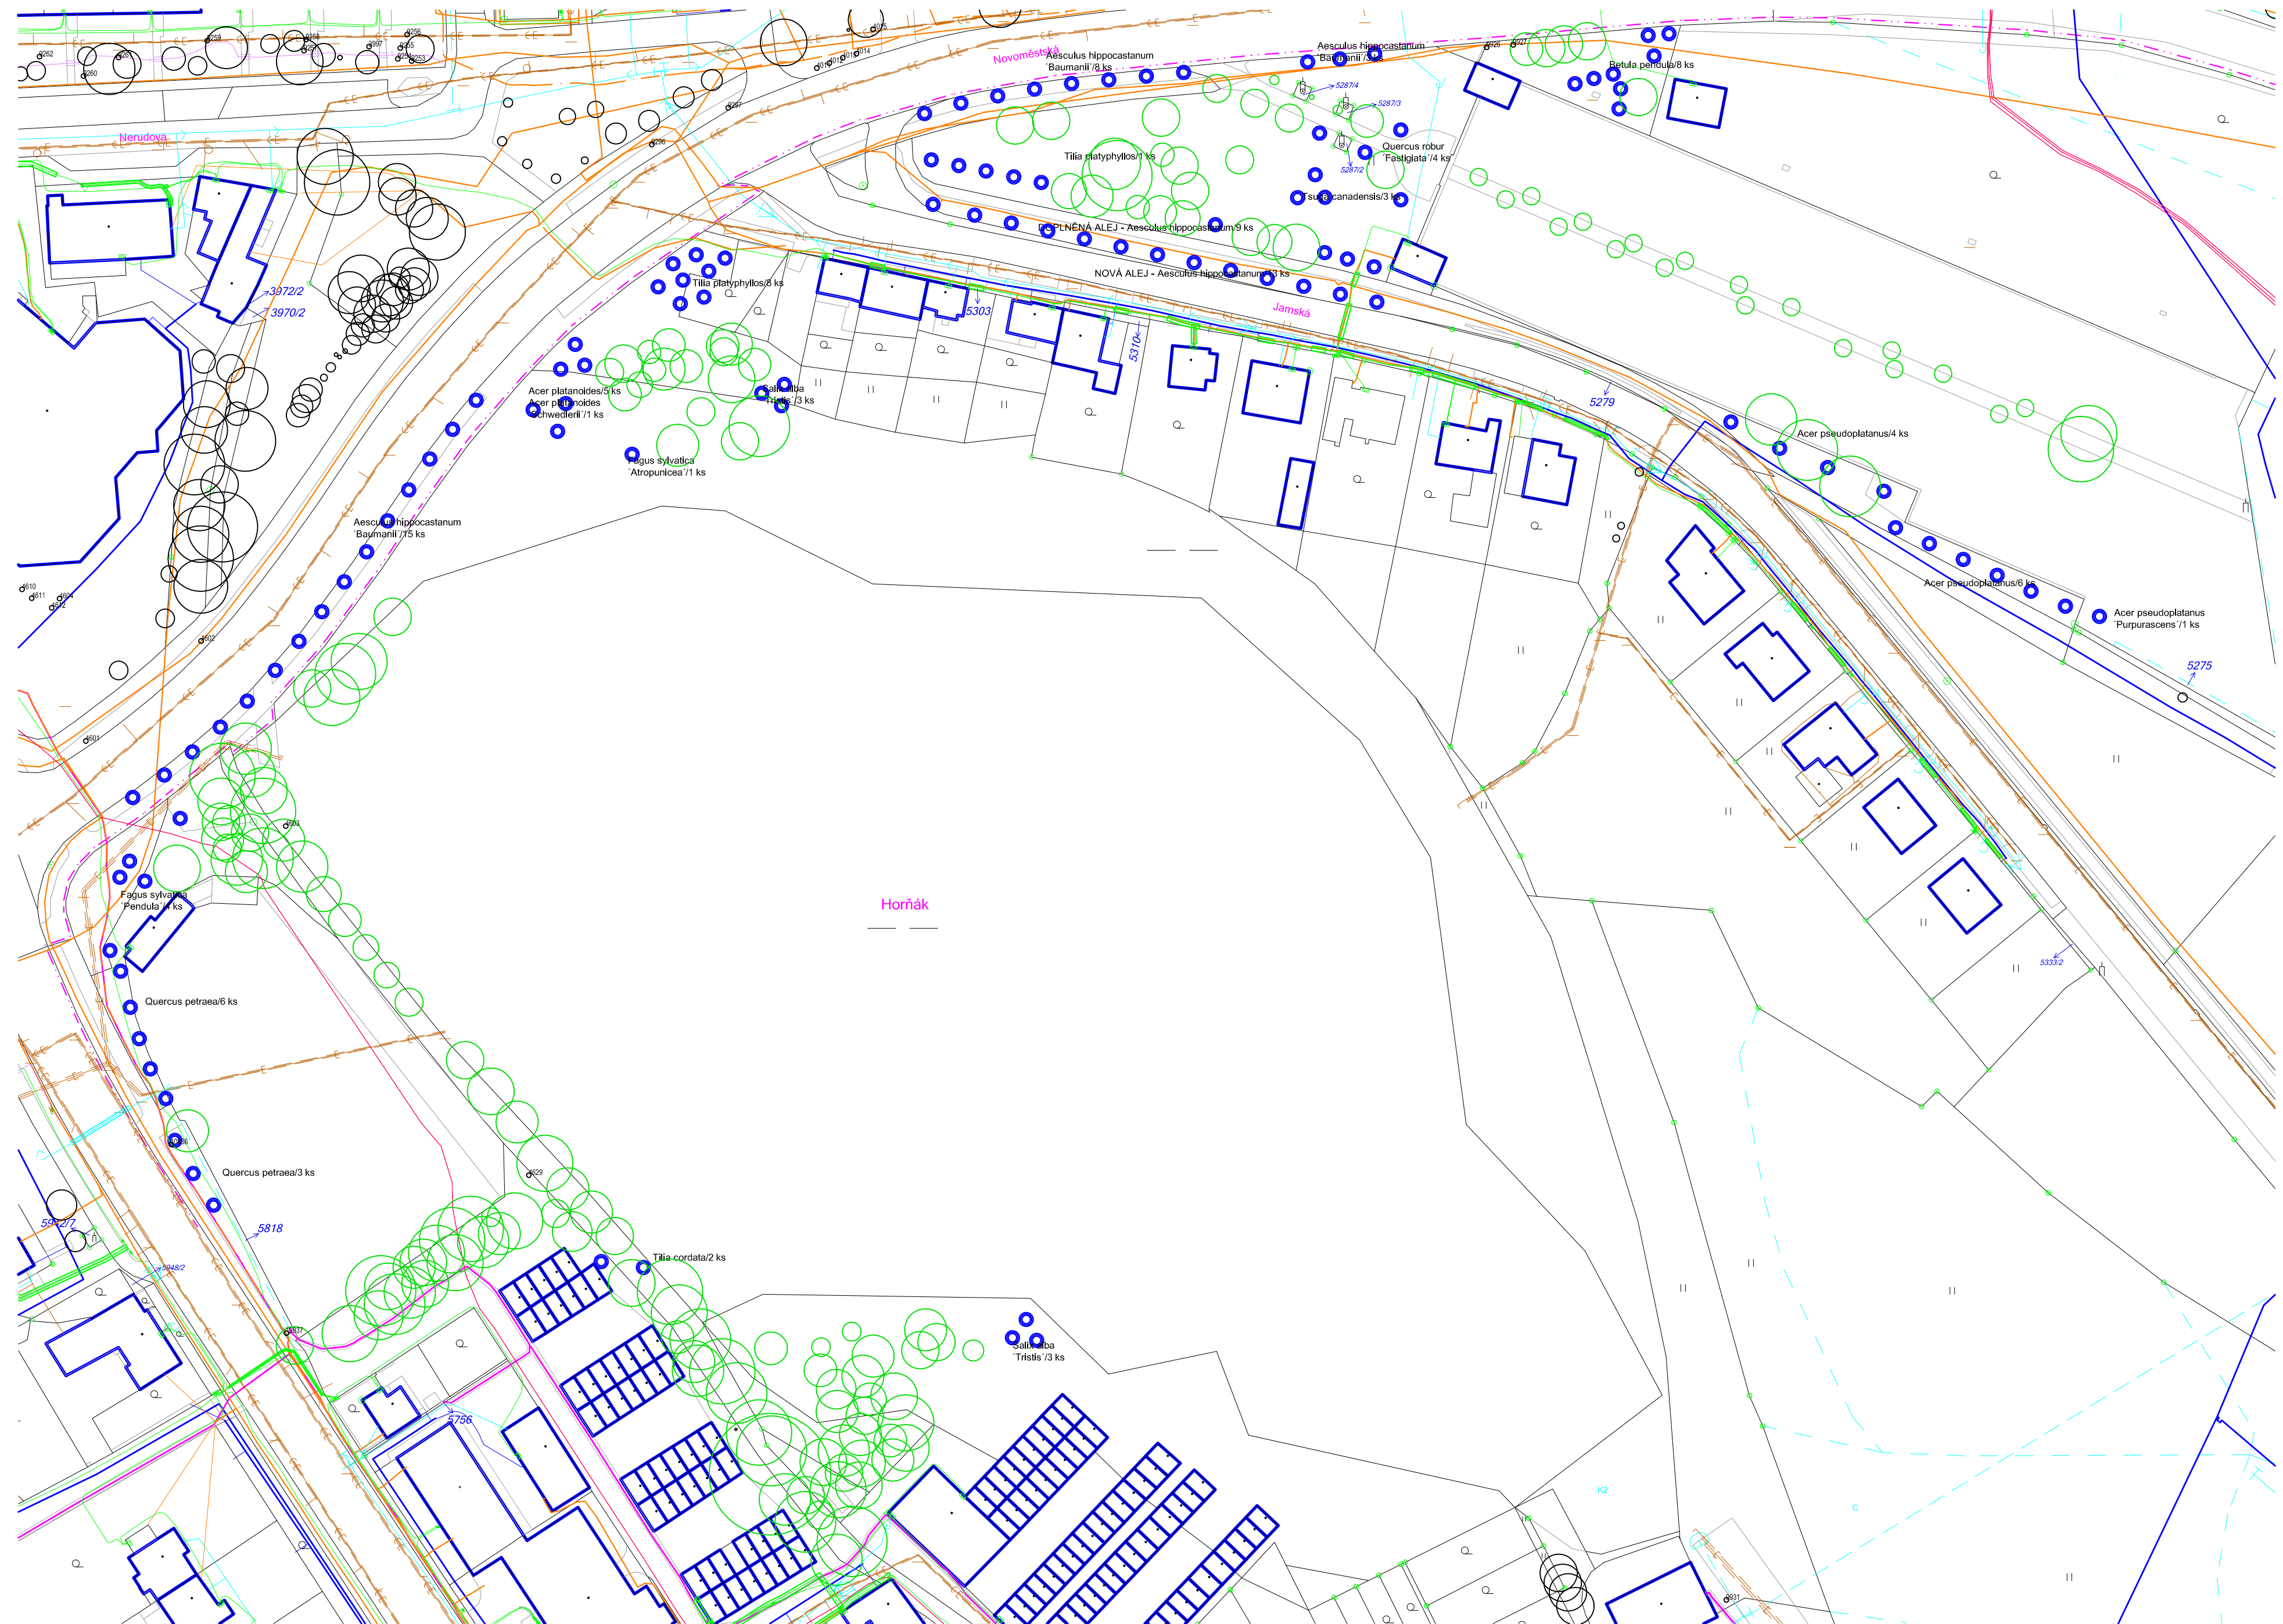

- CETIN
- HORKOVOD
- KANALIZACE
- NN
- PLYN
- SD
- VN
- VEŘEJNÉ OSVĚTLENÍ
- VODOVOD
- VVN