


4. Park u 5. ZŠ a lokalita Haškova - Osazovací plán

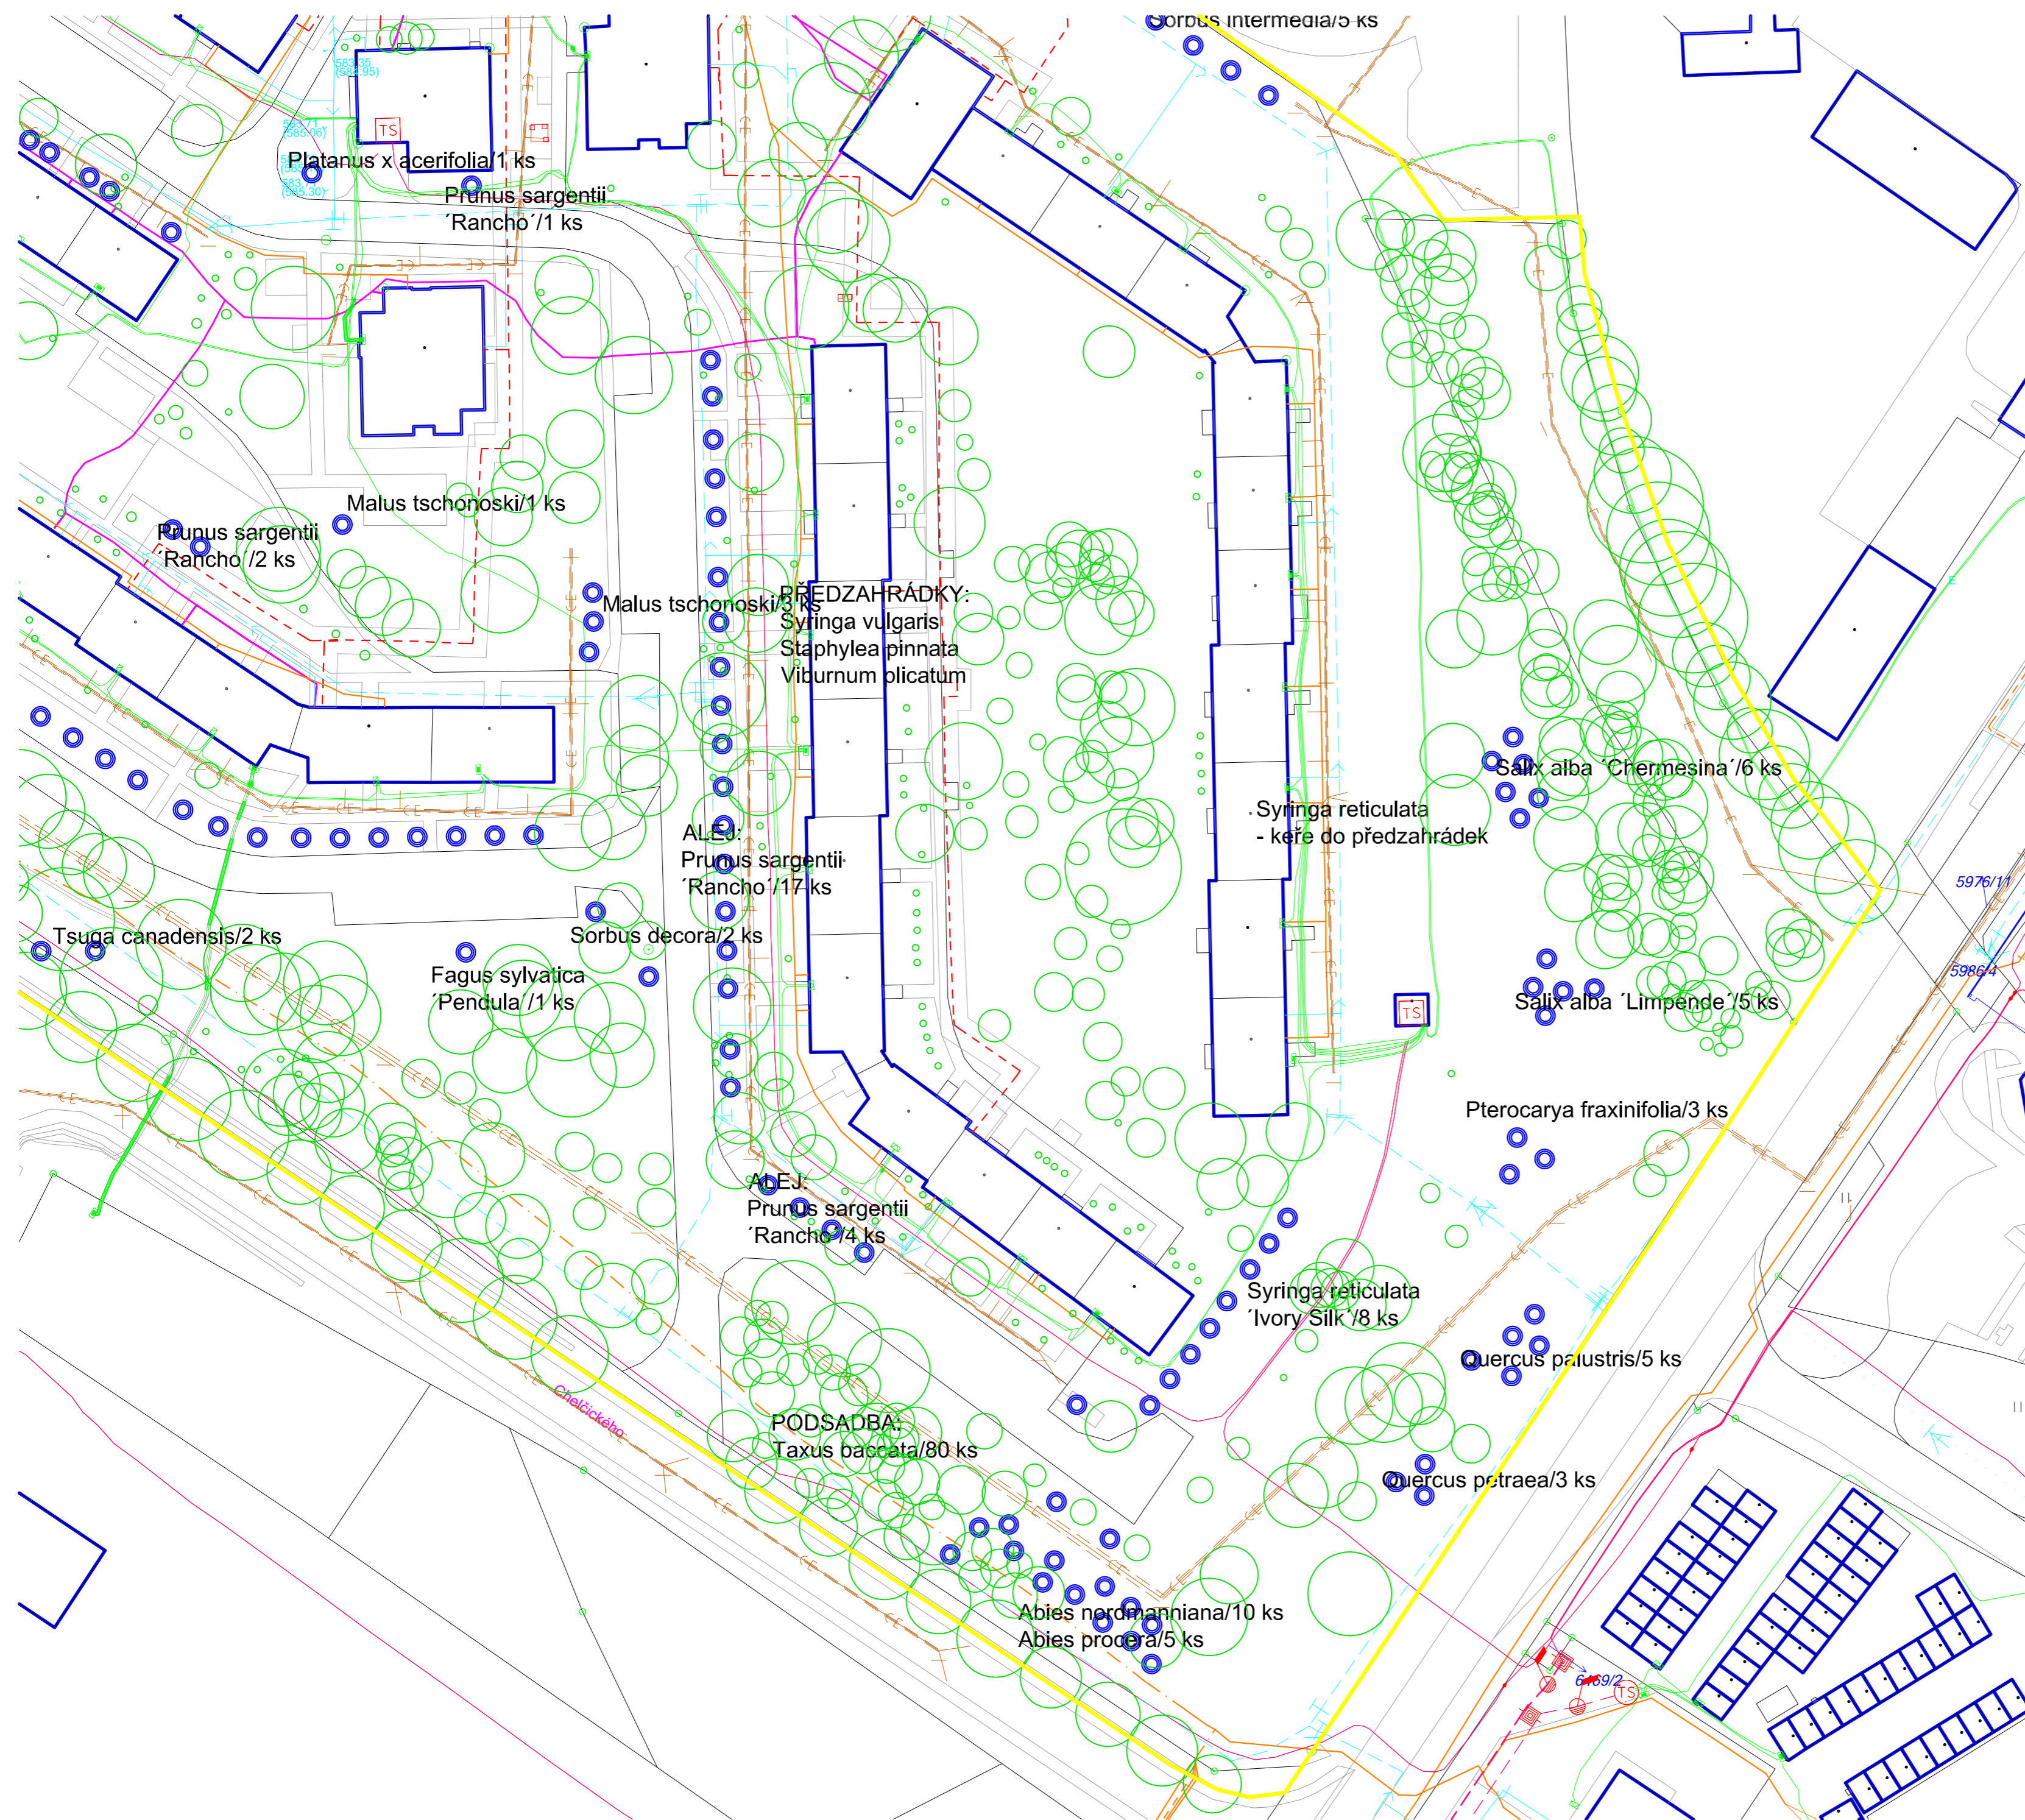

LEGENDA SÍTĚ:

- CETIN
- HORKOVOD
- KANALIZACE
- NN
- PLYN
- SD
- VN
- VEŘEJNÉ OSVĚTLENÍ
- VODOVOD
- VVN

Platanus x acerifolia /1 ks
 Prunus sargentii 'Rancho' /1 ks

Malus tschonoskii /1 ks
 Prunus sargentii 'Rancho' /2 ks

PŘEDZAHŘÁDKY:
 Syringa vulgaris
 Staphylea pinnata
 Viburnum plicatum

AL.EJ.
 Prunus sargentii 'Rancho' /17 ks

Fagus sylvatica 'Pendula' /1 ks

Sorbus decora /2 ks

AL.EJ.
 Prunus sargentii 'Rancho' /4 ks

PODSADBA:
 Taxus baccata /80 ks

Abies nordmanniana /10 ks
 Abies procera /5 ks

Syringa reticulata
 - keře do předzahrádek

Salix alba 'Chermesina' /6 ks

Salix alba 'Limpene' /5 ks

Pterocarya fraxinifolia /3 ks

Syringa reticulata 'Ivory Silk' /8 ks

Quercus palustris /5 ks

Quercus petraea /3 ks

5976/1/1

5986/4

II

69/2