


5. Chodník od nádraží ke Žďasu a přístup ke Žďasu od Strojirenské - Návrh kácení a ošetření dřevin

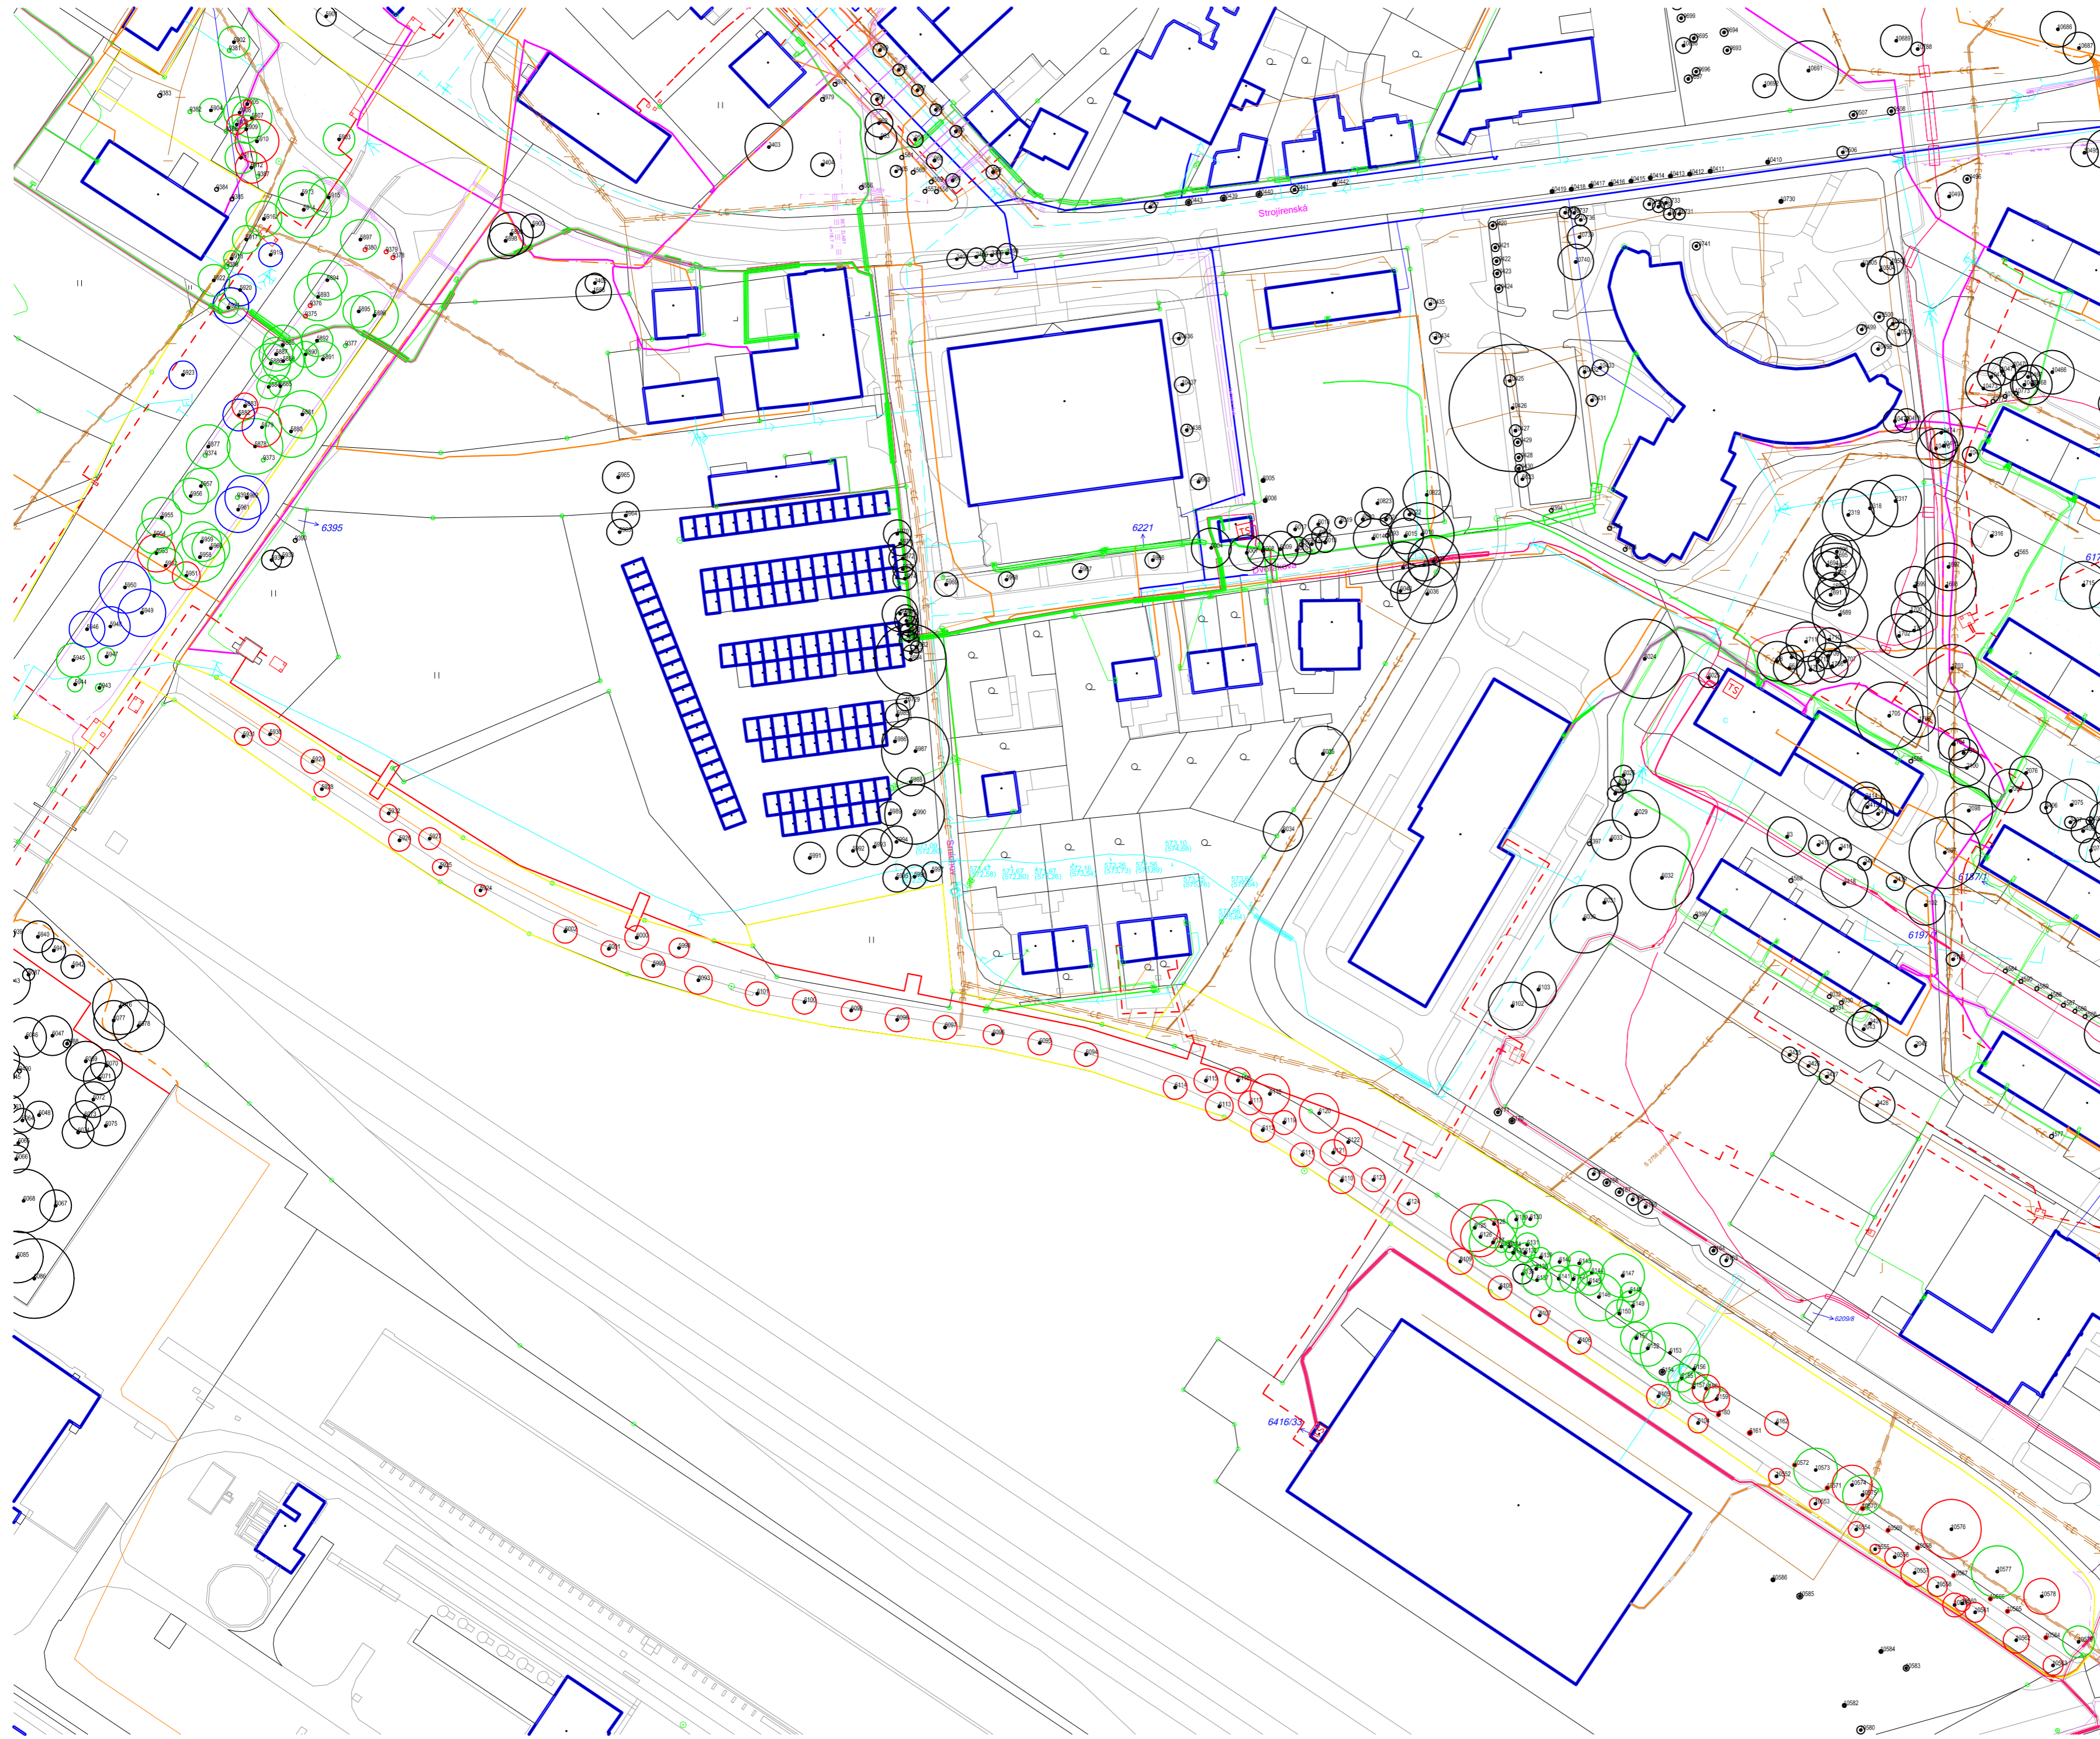

LEGENDA SÍTĚ:

- CETIN
- HORKOVOD
- KANALIZACE
- NN
- PLYN
- SD
- VN
- VEŘEJNÉ OSVĚTLENÍ
- VODOVOD
- VVN

LEGENDA:

- DŘEVINY NAVRŽENÉ KE KÁCENÍ Z HAVARIJNÍCH DŮVODŮ
- DŘEVINY NAVRŽENÉ KE KÁCENÍ Z PĚŠTEBNÍCH A ZDRAVOTNÍCH DŮVODŮ
- DŘEVINY URČENÉ K ODBORNÉMU OŠETŘENÍ
- DŘEVINY K PONECHÁNÍ BEZ ZÁSAHU
- PÁŘEZ O PRŮMĚRU (V MM)
300-400