

NÁDRAŽNÍ ULICE

ETAPA 1 - PEŠÍ ZÓNA
02 / 2020


autoři: Rudolf Grimm, Martina Grimmová, Vladimír Fialka, Klára Zahradníčková
spoluautor: Štěpán Matějka, spolupráce: Petr Novotný

ŠIRŠÍ VZTAHY



REALIZACE - 2019

DOKONČENÍ - 2020

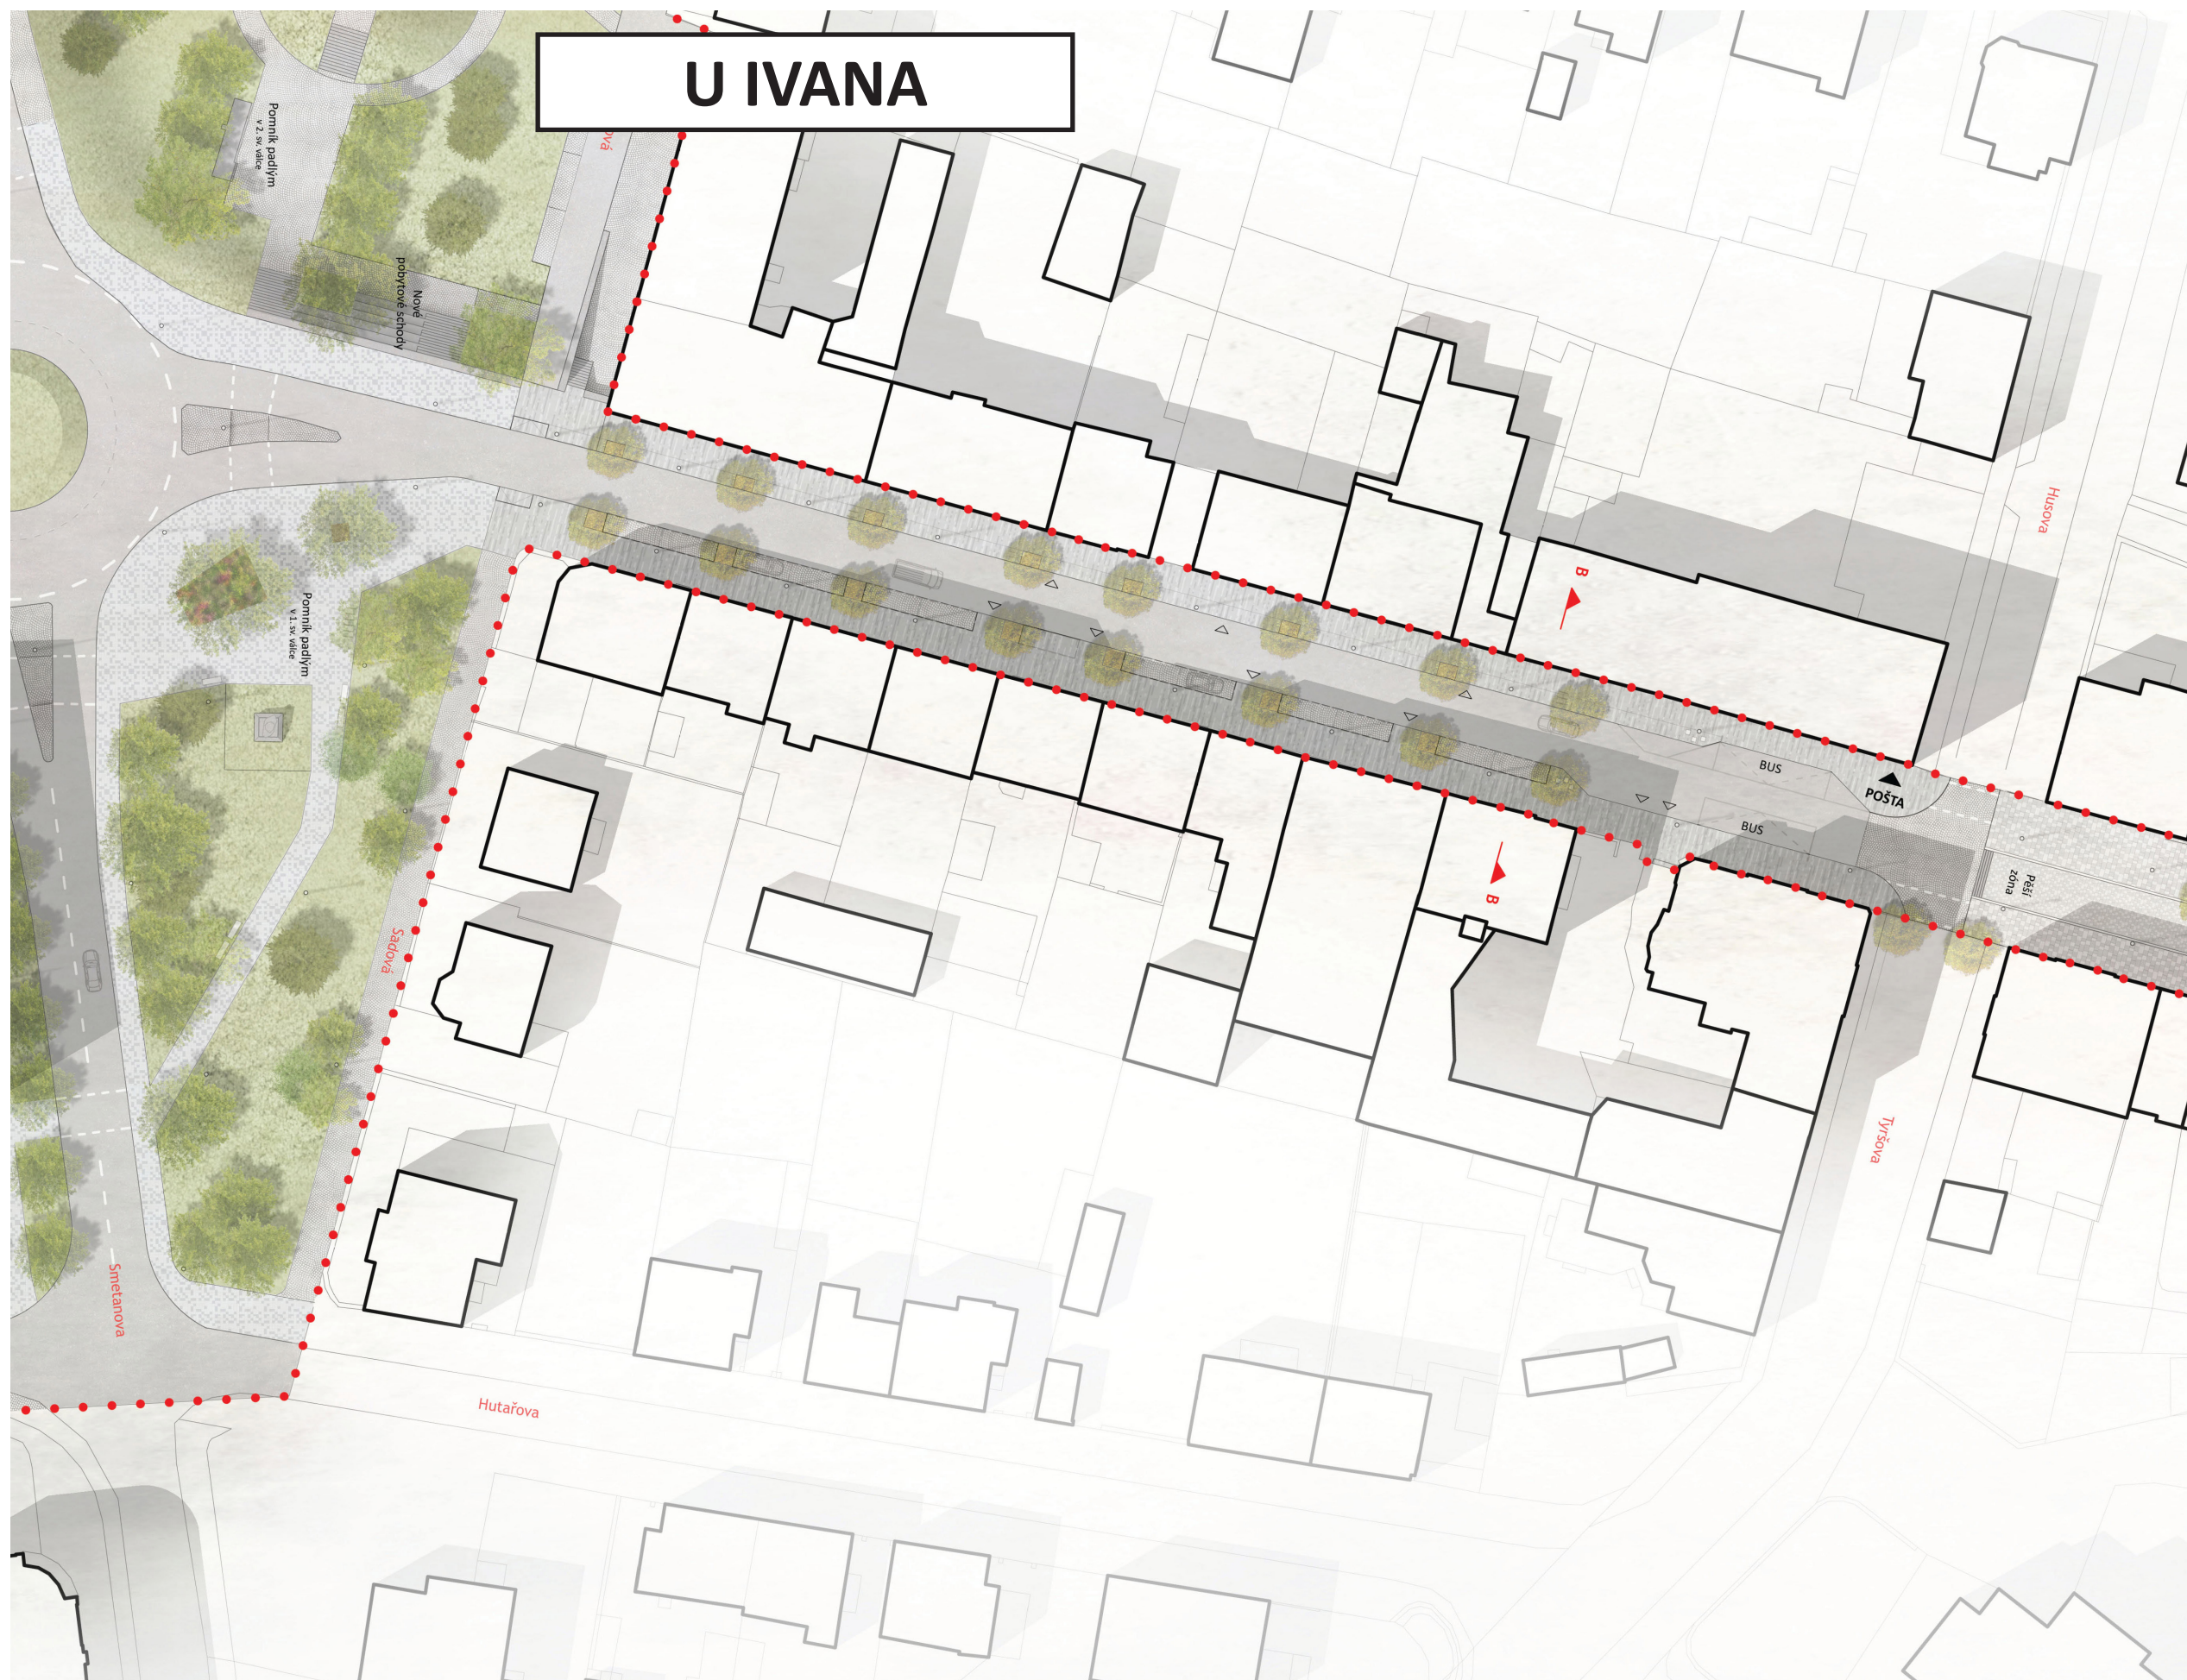

DOKUMENTACE - 2020

DUR


DSP

DPS


ROZPOČET

VÝBĚR DODAVATELE

REALIZACE - 2021

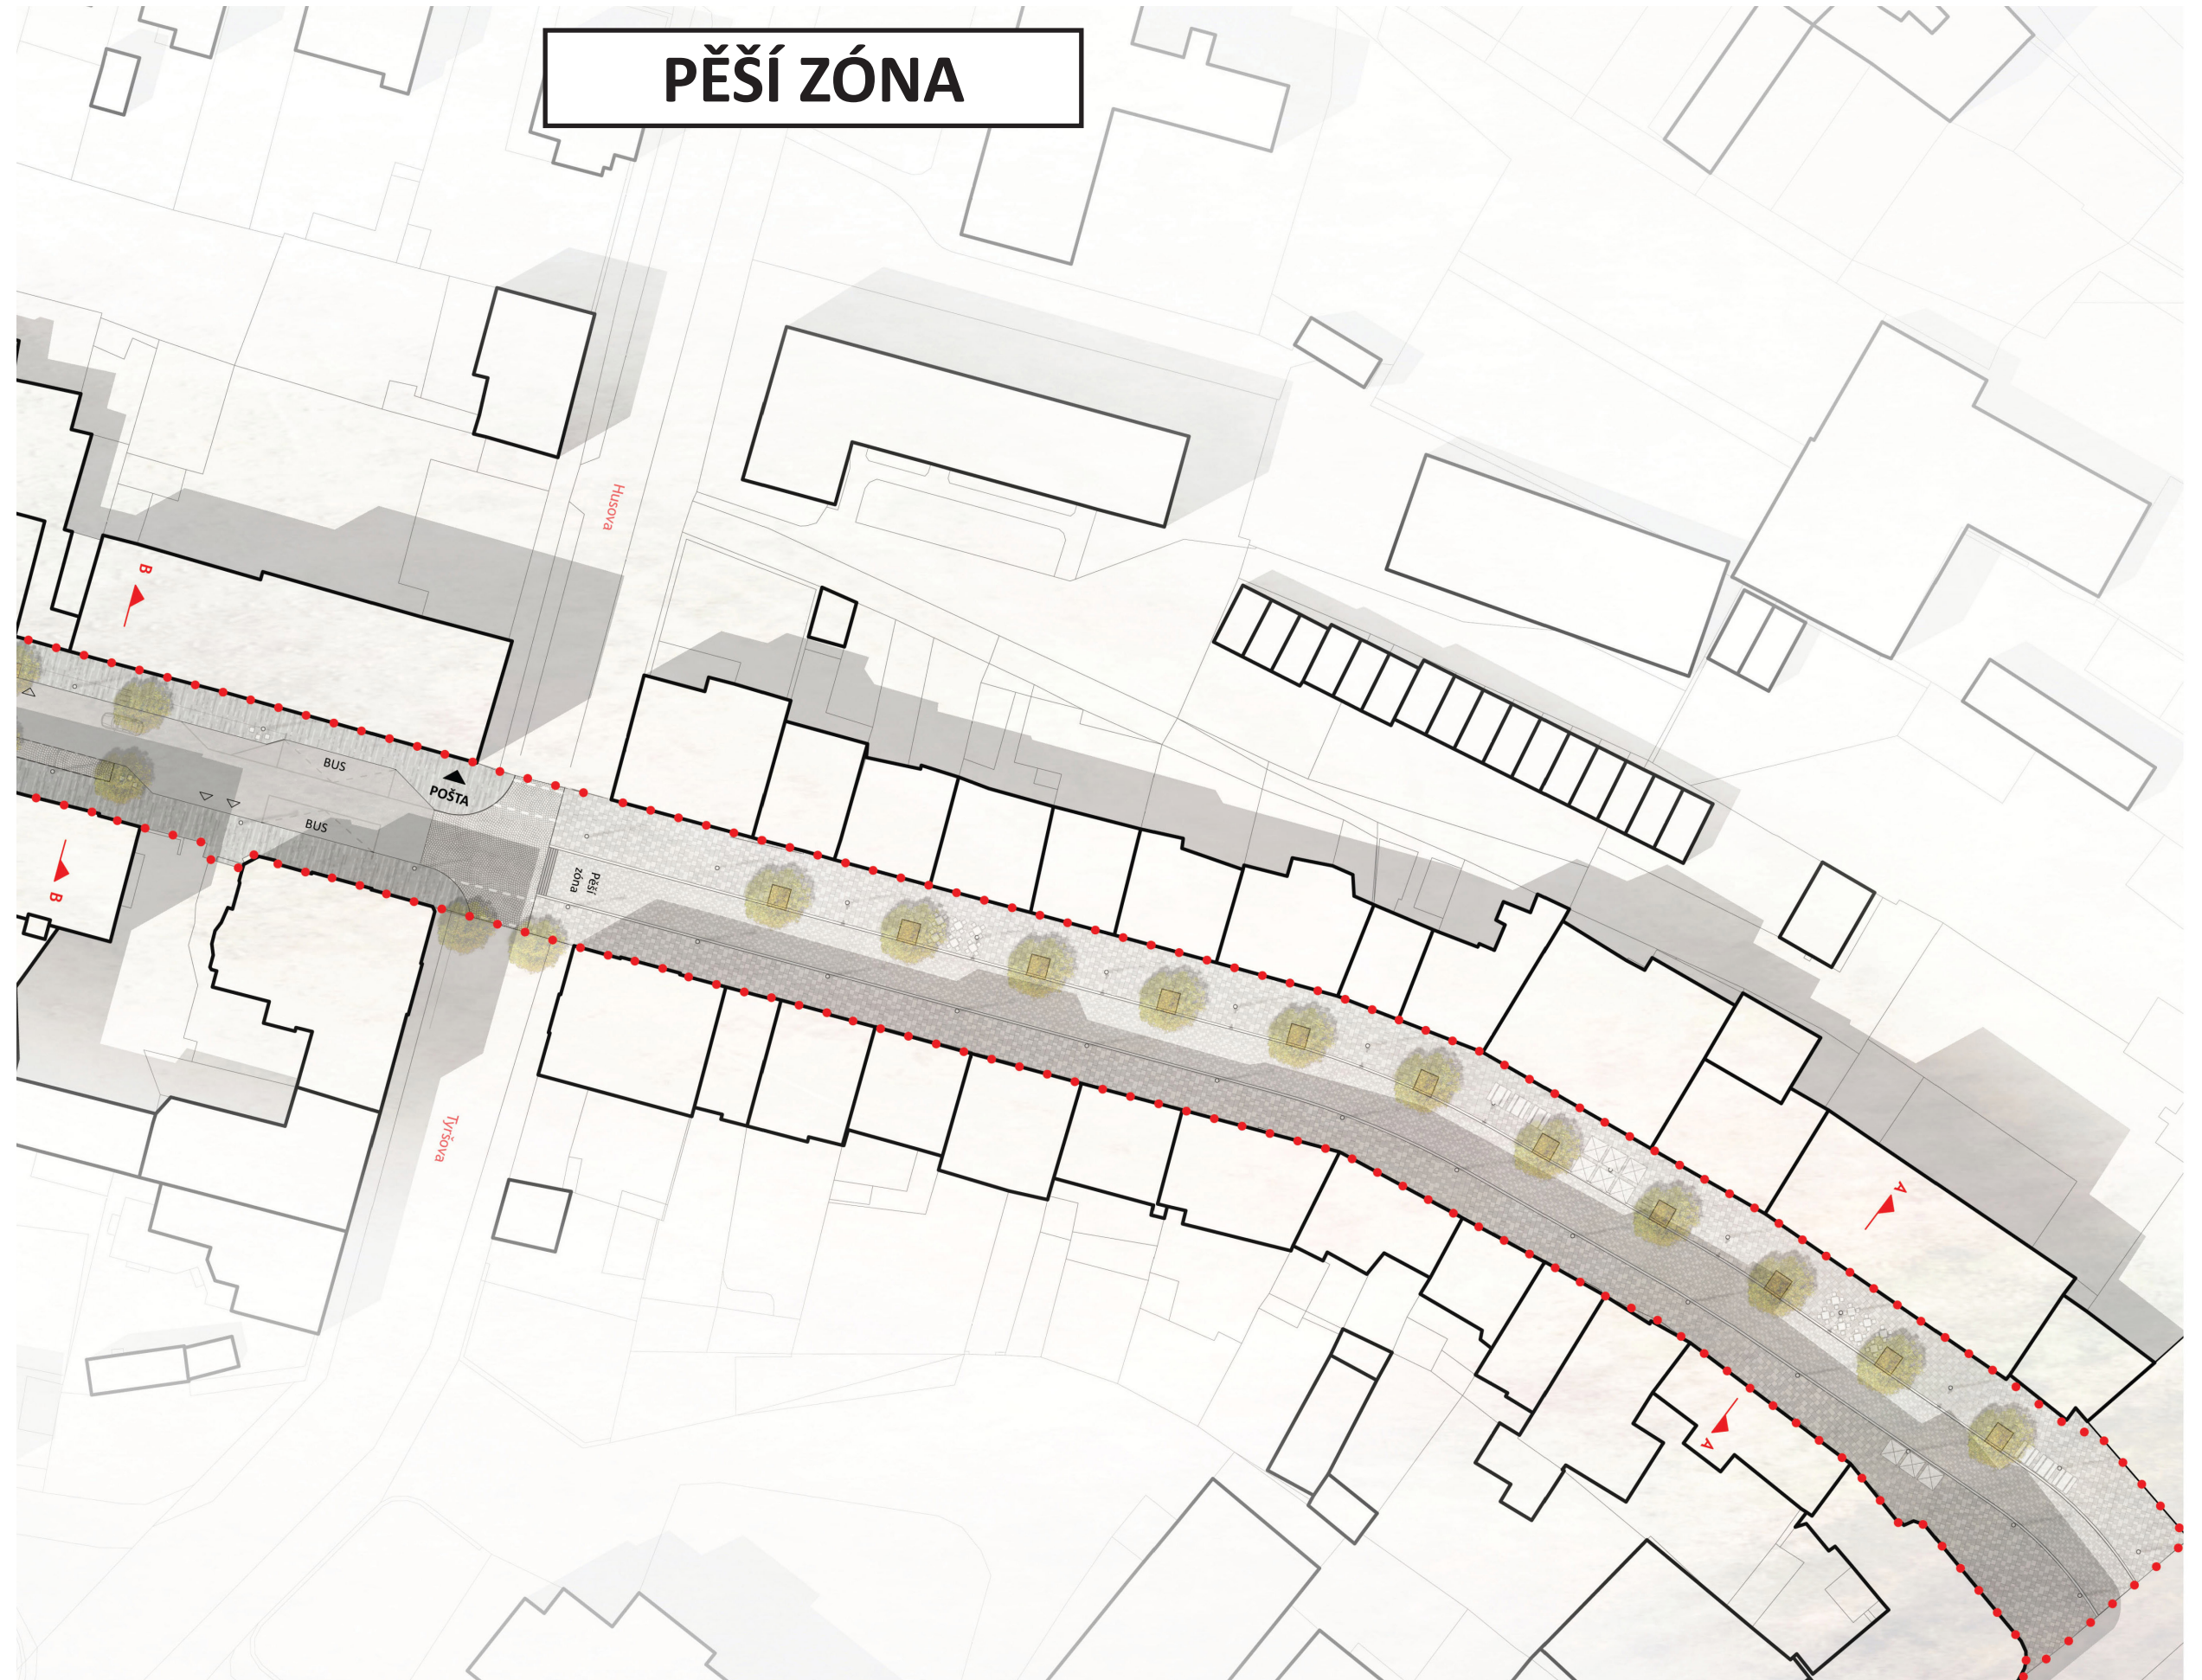

SITUACE KOORDINAČNÍ

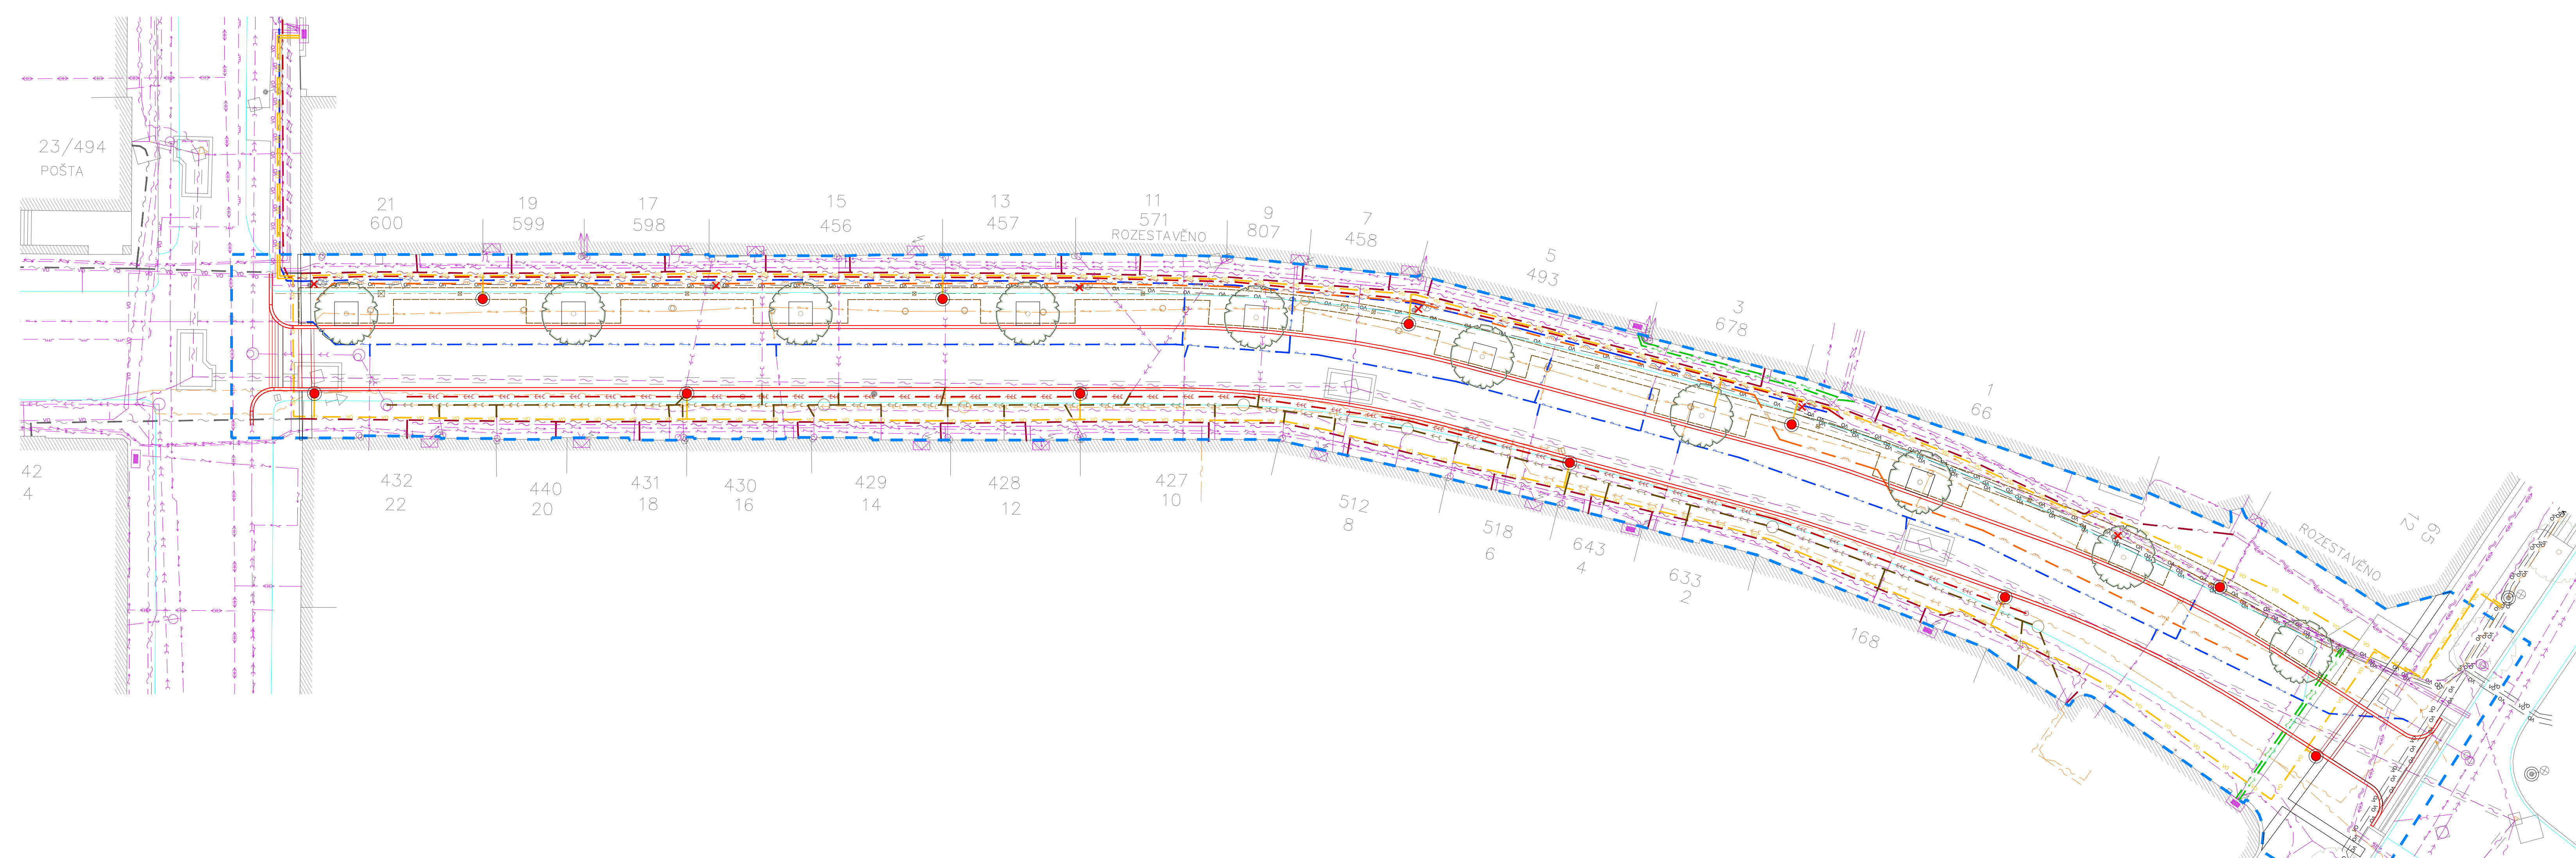

LEGENDA

- [Blue dashed line] Hranice řešeného území
- [Black line] Budovy
- [Red line] Komunikace - stávající
- [Cyan line] Komunikace - navrhovaná
- [Yellow dashed line] Hranice prokřešitelného prostoru

STÁVAJÍCÍ SÍTĚ A PŘÍPOJKY

- [Purple dashed line] Vodovodní řád - VAS
- [Orange dashed line] Vodovodní řád - VAS - ke zrušení
- [Green dashed line] Jednotná kanalizace - VAS
- [Red dashed line] Jednotná kanalizace - VAS - ke zrušení
- [Cyan dashed line] Elektrické vedení NN - E-on
- [Blue dashed line] Elektrické vedení VN - E-on
- [Yellow dashed line] Elektrické vedení VN - E-on - zrušený
- [Purple dashed line] Horkovod - Satt
- [Green dashed line] Datový kabel - Satt
- [Red dashed line] Datový kabel - Cetin
- [Orange dashed line] Datový kabel - Cetin - neprovozovaný
- [Cyan dashed line] Kolektor, kabelovod
- [Blue dashed line] Vedení VO


NAVRHOVANÉ SÍTĚ A PŘÍPOJKY

- [Blue solid line] Vodovod
- [Green solid line] Jednotná kanalizace
- [Red solid line] Hluboková drenáž
- [Cyan solid line] Plynovod
- [Yellow solid line] Vedení VO
- [Purple solid line] Elektrické vedení NN - E-on - sam. řízení
- [Blue solid line] Elektrické vedení VN - E-on - sam. řízení
- [Orange solid line] Datový kabel - E-on - samostatné řízení
- [Green solid line] Datový kabel - Satt - samostatné řízení

[Red circle] Lampa nová / stávající


[Green circle] Strom nová / stávající

SITUACE ARCHITEKTONICKÁ

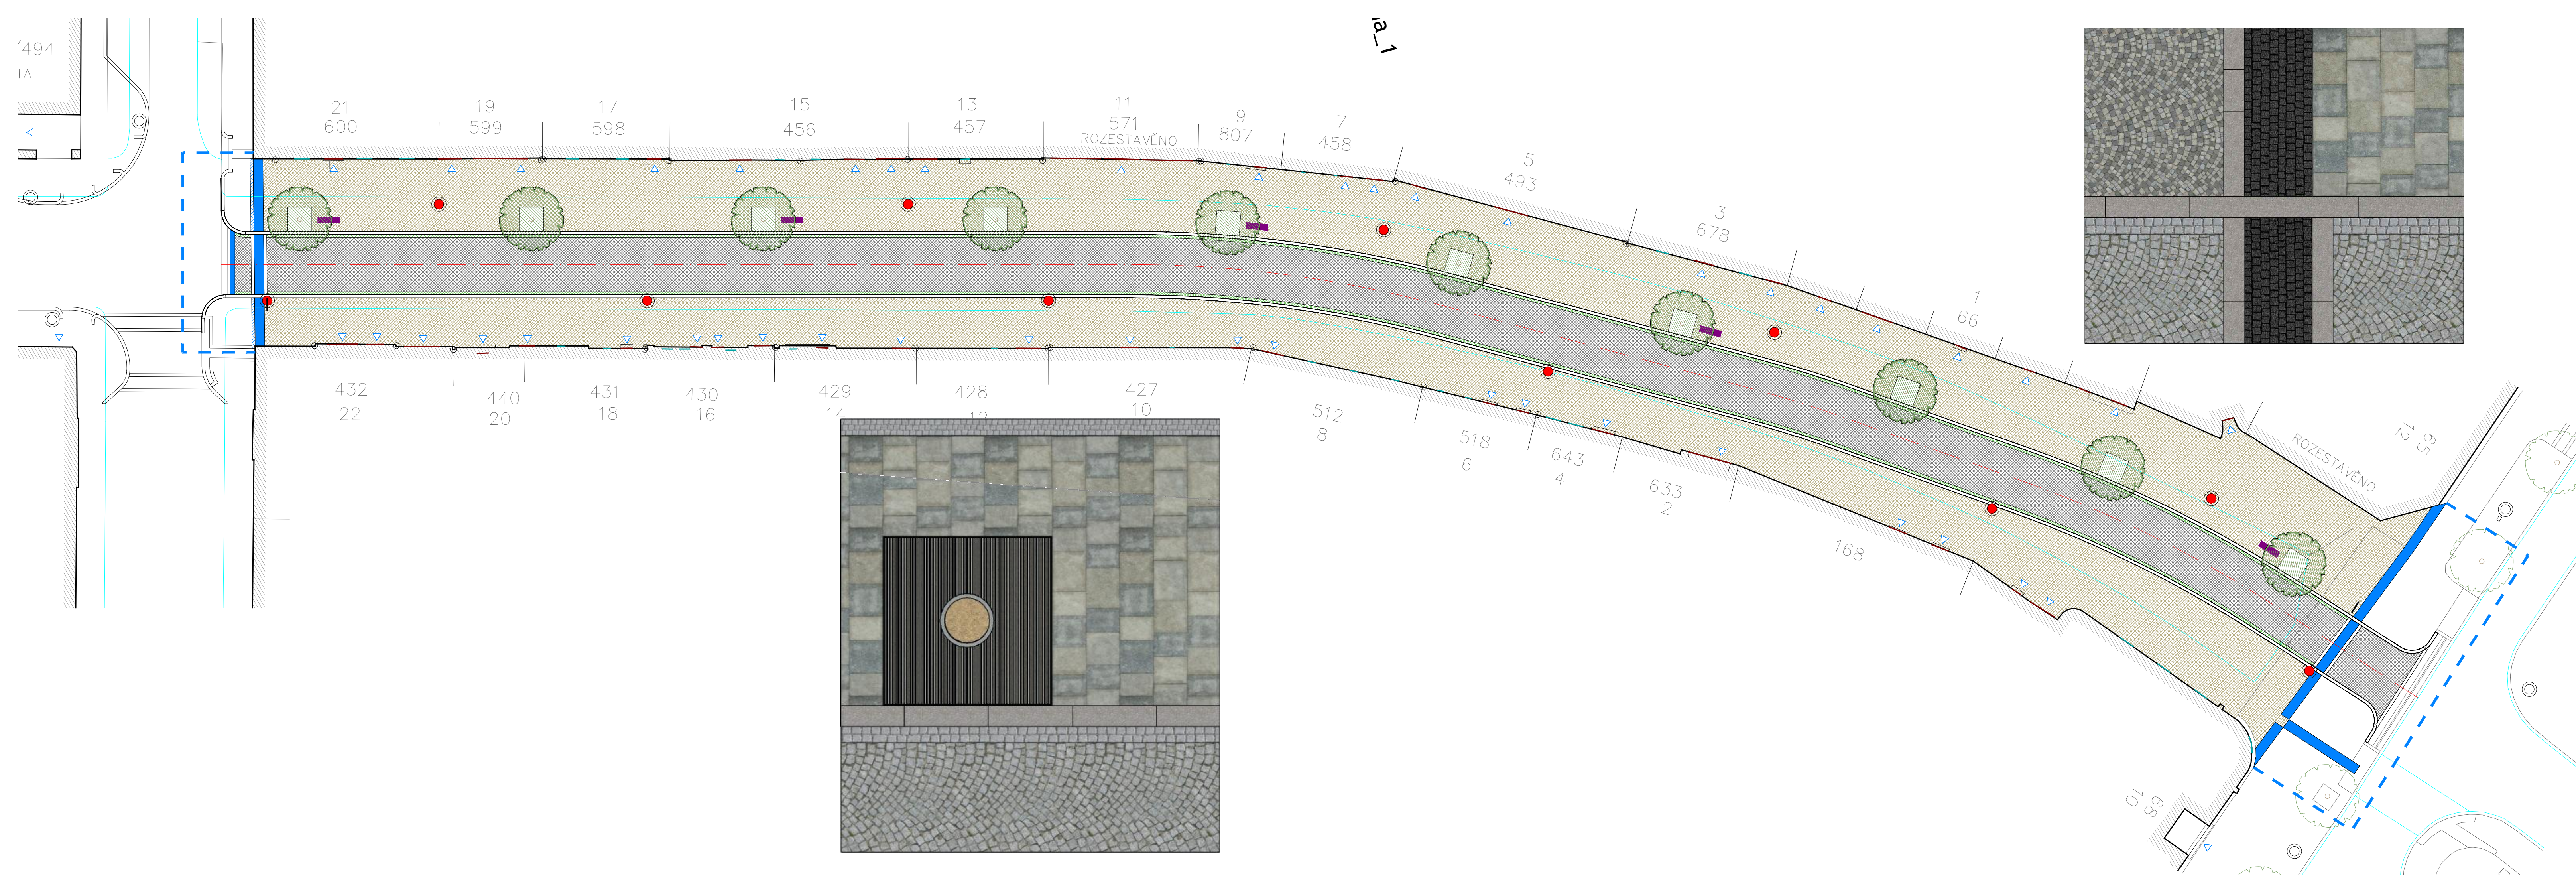


LEGENDA

- D01 - Velkoformátová kamenná dlažba - Kamenné desky 200x200, mix
- D02 - Kamenná dlažba oblouková - Drobná kostka 100x100, šedá
- Reliéfní dlažba - betonová dlaždice, černá
- Kamenná přídlažba, drobná kostka 100x100, šedá
- Kamenná obruba, šířka 250 mm, šedá
- Vstup, vjezd
- Lampa nová / stávající
- Lavička
- Zónová dopravní značka
- Strom nový / stávající

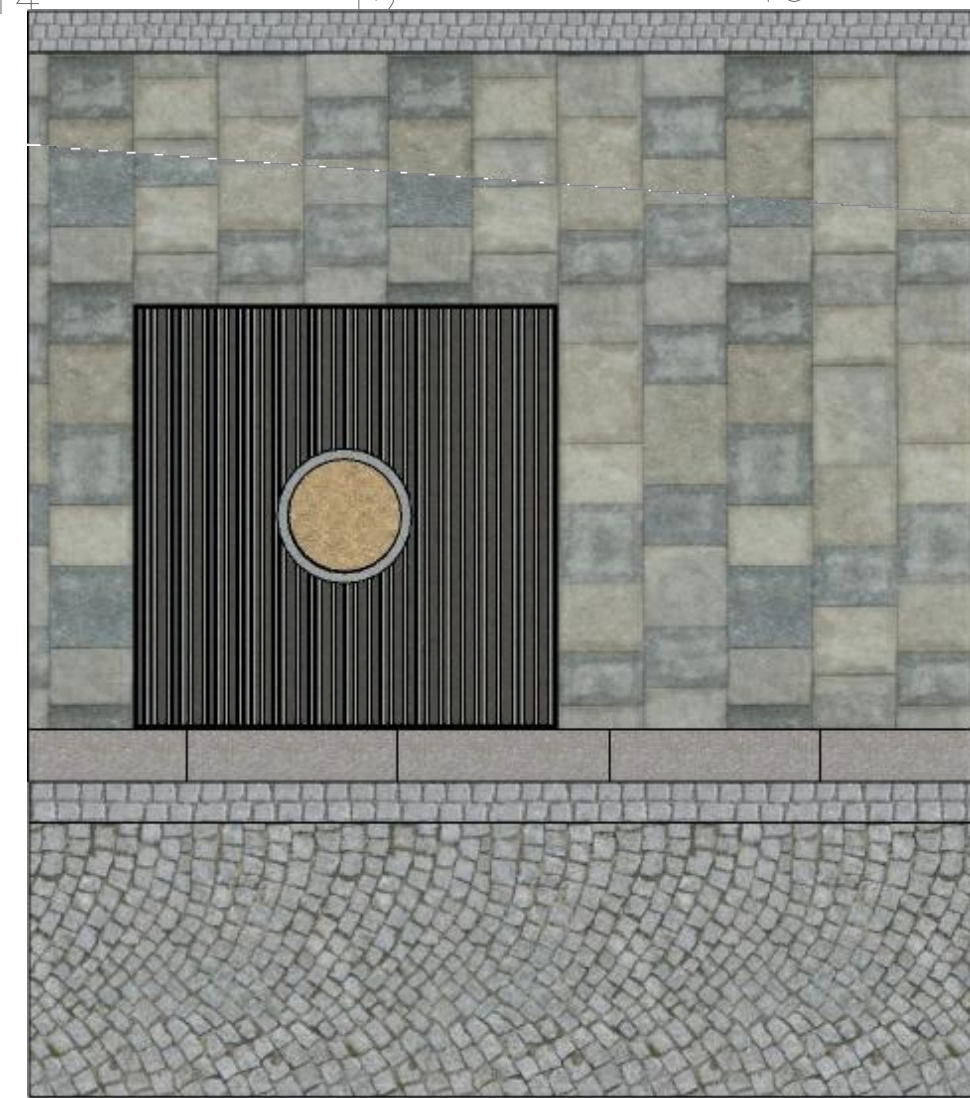

MATERIÁLY

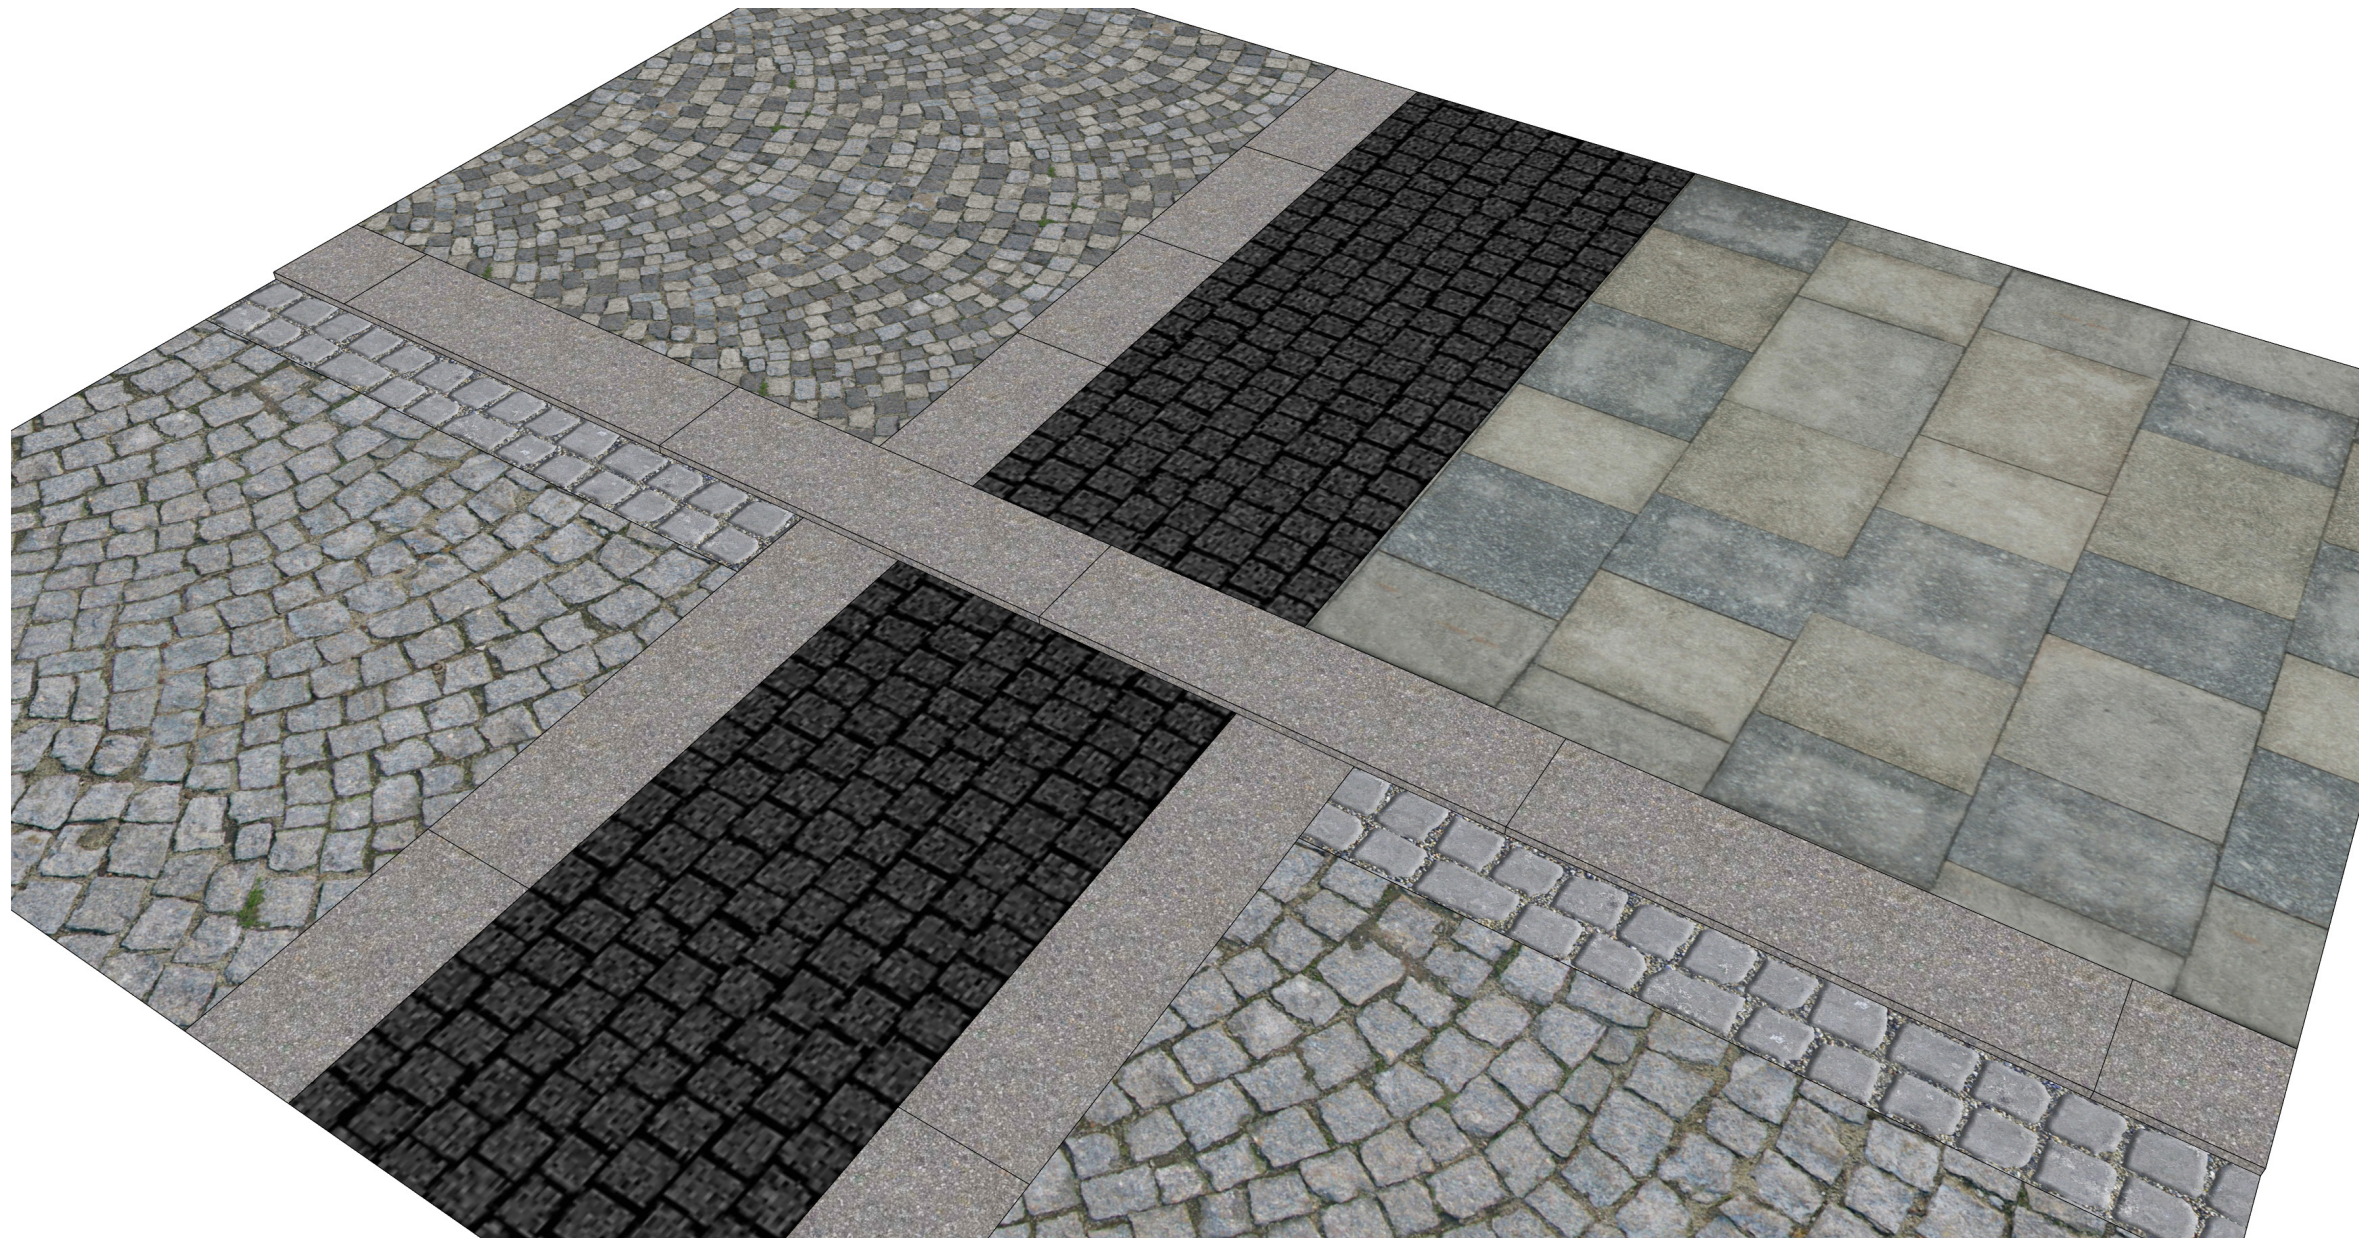

**ZÁDLAŽBY:
VELKOFORMÁTOVÁ DLAŽBA
MALÁ KOSTKA
KAMENNÉ ŽULOVÉ OBRUBY
DROBNÁ KOSTKA BETONOVÁ**



MATERIÁLY



LAVIČKY




STROMOVÉ MŘÍŽE

MATERIÁLY



ODPADKOVÉ KOŠE

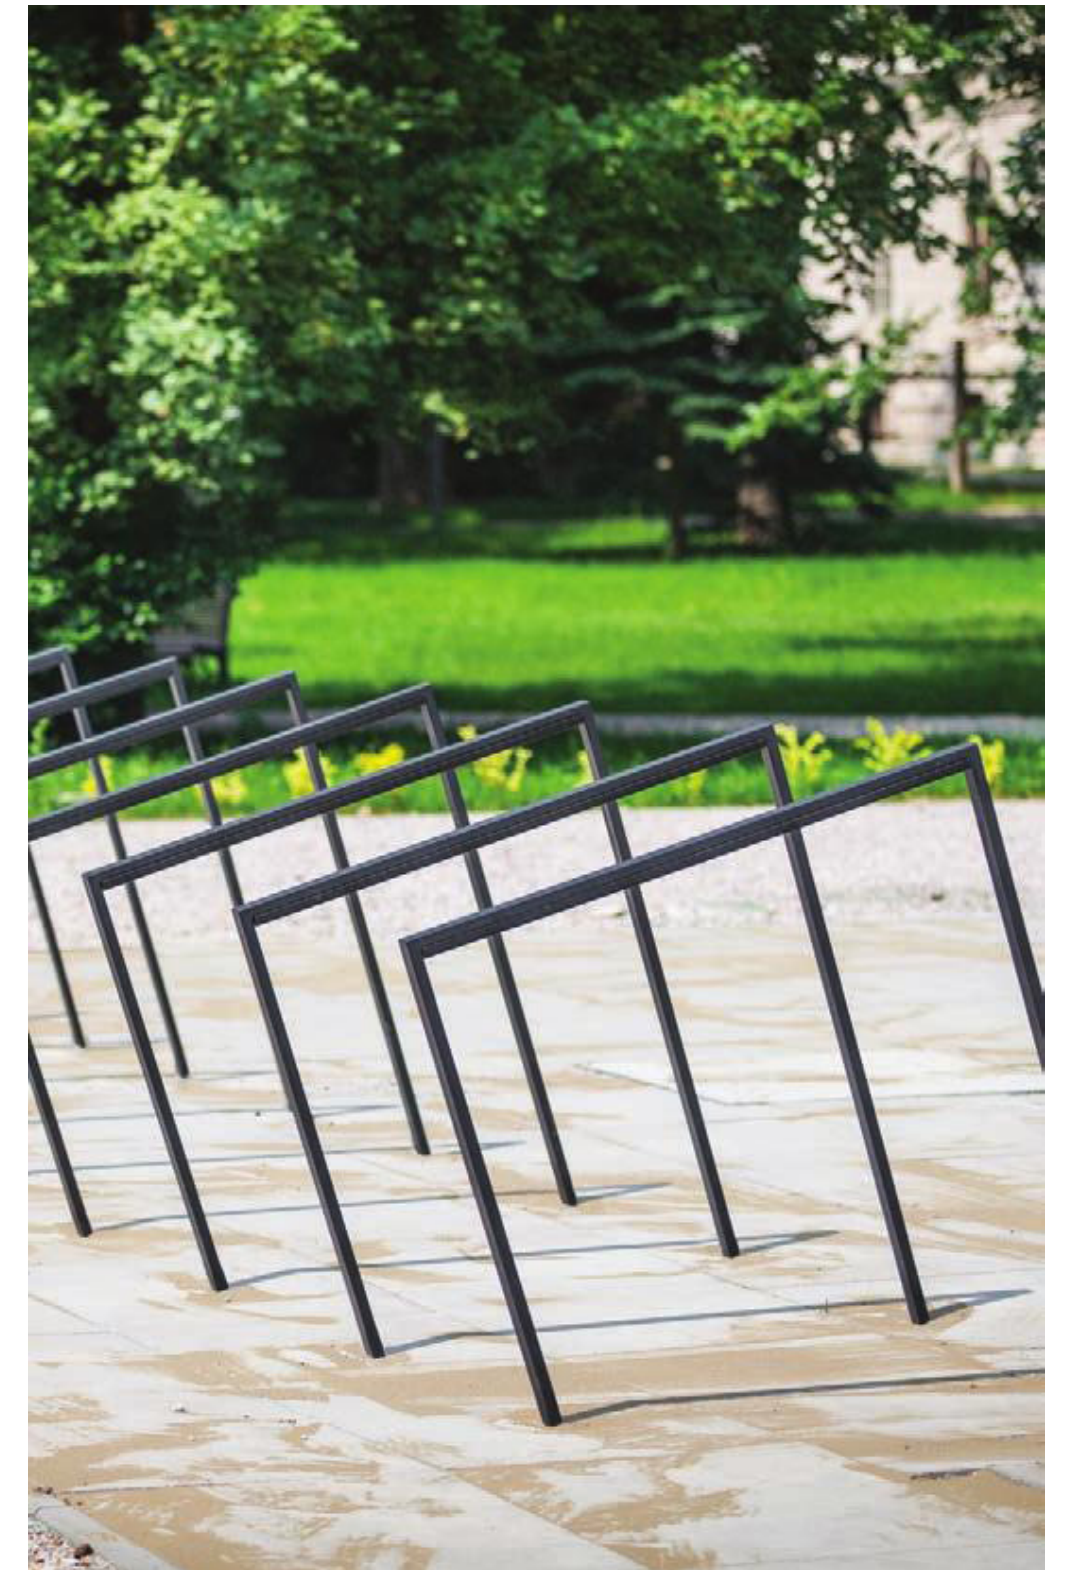

STOJANY NA KOLA

MATERIÁLY



VEŘEJNÉ OSVĚTLENÍ




MATERIÁLY




PŘIPOJENÍ DEŠŤOVÝCH SVODŮ STŘECH STÁVAJÍCÍCH DOMŮ NA KANALIZACI:

LITINOVÝ LPAČ

SITUACE SPÁDOVÁNÍ ULICE

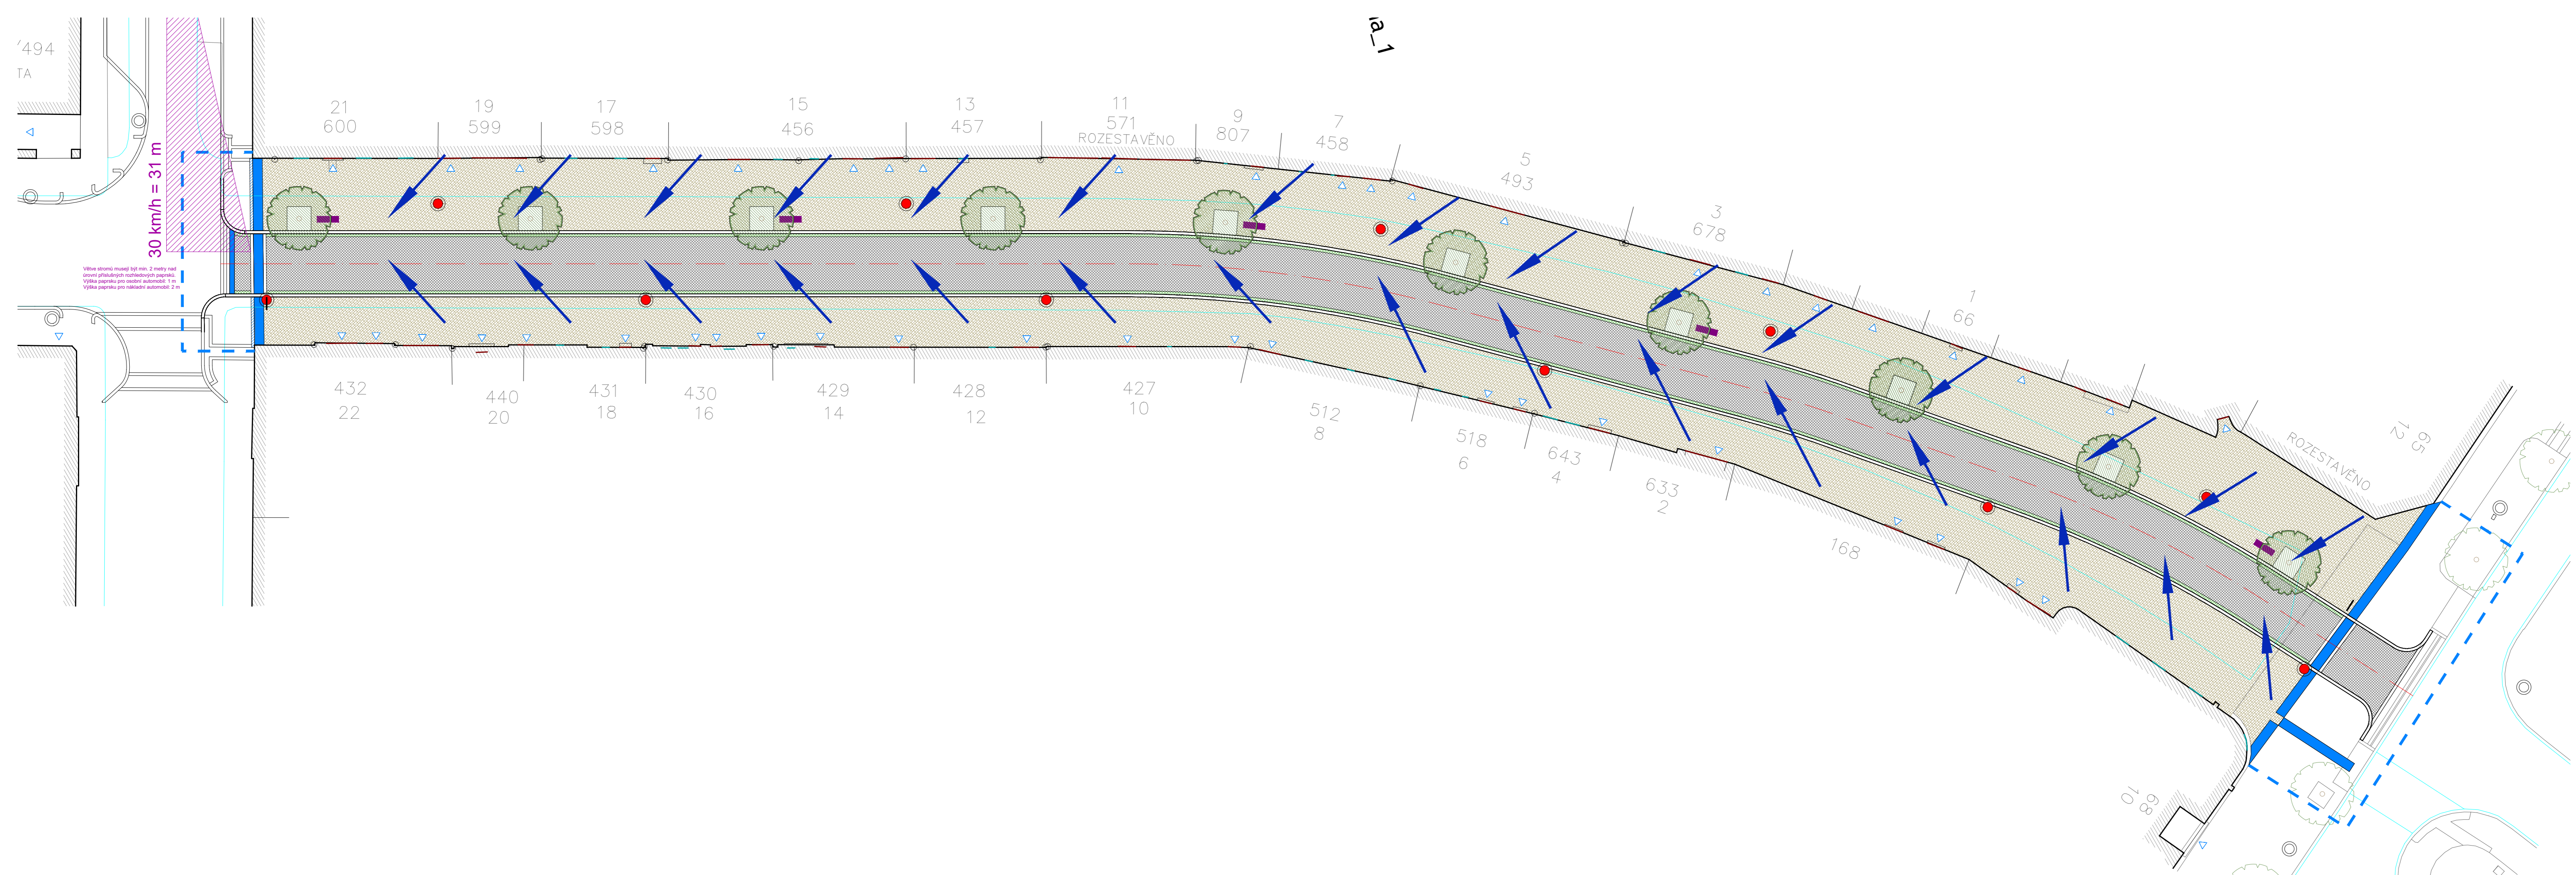

ZELEŇ

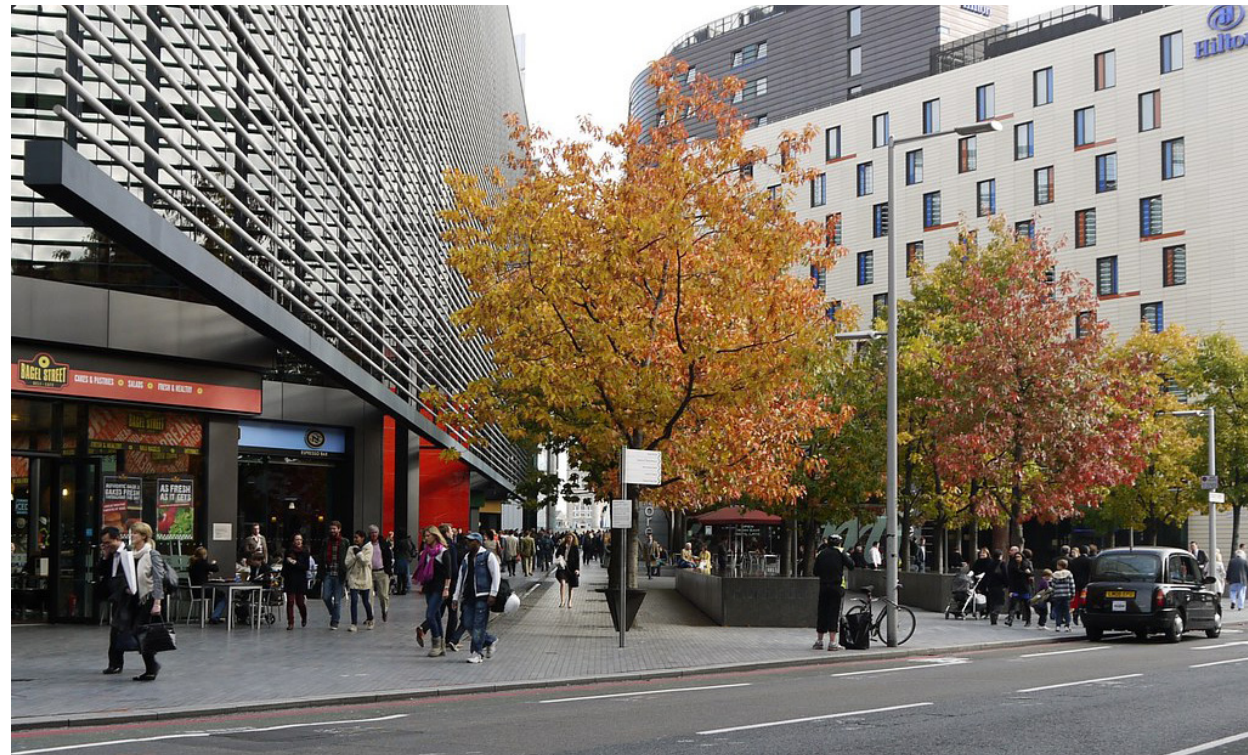

JEDNOŘADÁ ALEJ VE ZPEVNĚNÉ PLOŠE

1) DRUHOVÝ VÝBĚR


- středně velké a velkokorunné stromy vhodné do zpevněné plochy
- odolné proti současným klimatickým a stanovištním stresům ve městě
- např. dub (*Quercus robur*), javor (*Acer platanoides*),




ZELEŇ

2) ZAJIŠTĚNÍ PROKOŘENITELNÉHO OBJEMU A HOSPO- DAŘENÍ S DEŠŤOVOU VODOU

- výsadbová jáma a prokořenitelný prostor o objemu 25 m³ se strukturálním substrátem pro dostatek půdního vzduchu a zvýšení infiltrace srážkové vody
- místa výsadby vzájemně propojeny podzemní rýhou („kořenovým mostem“) pro retenci vody
- povrchová voda je sváděna mělkým žlabem (lomem v příčném sklonu chodníku) do uličních vpustí o rozměru mříže 0,3 x 0,3 m nebo přímo ke stromovým mísám (mřížím).

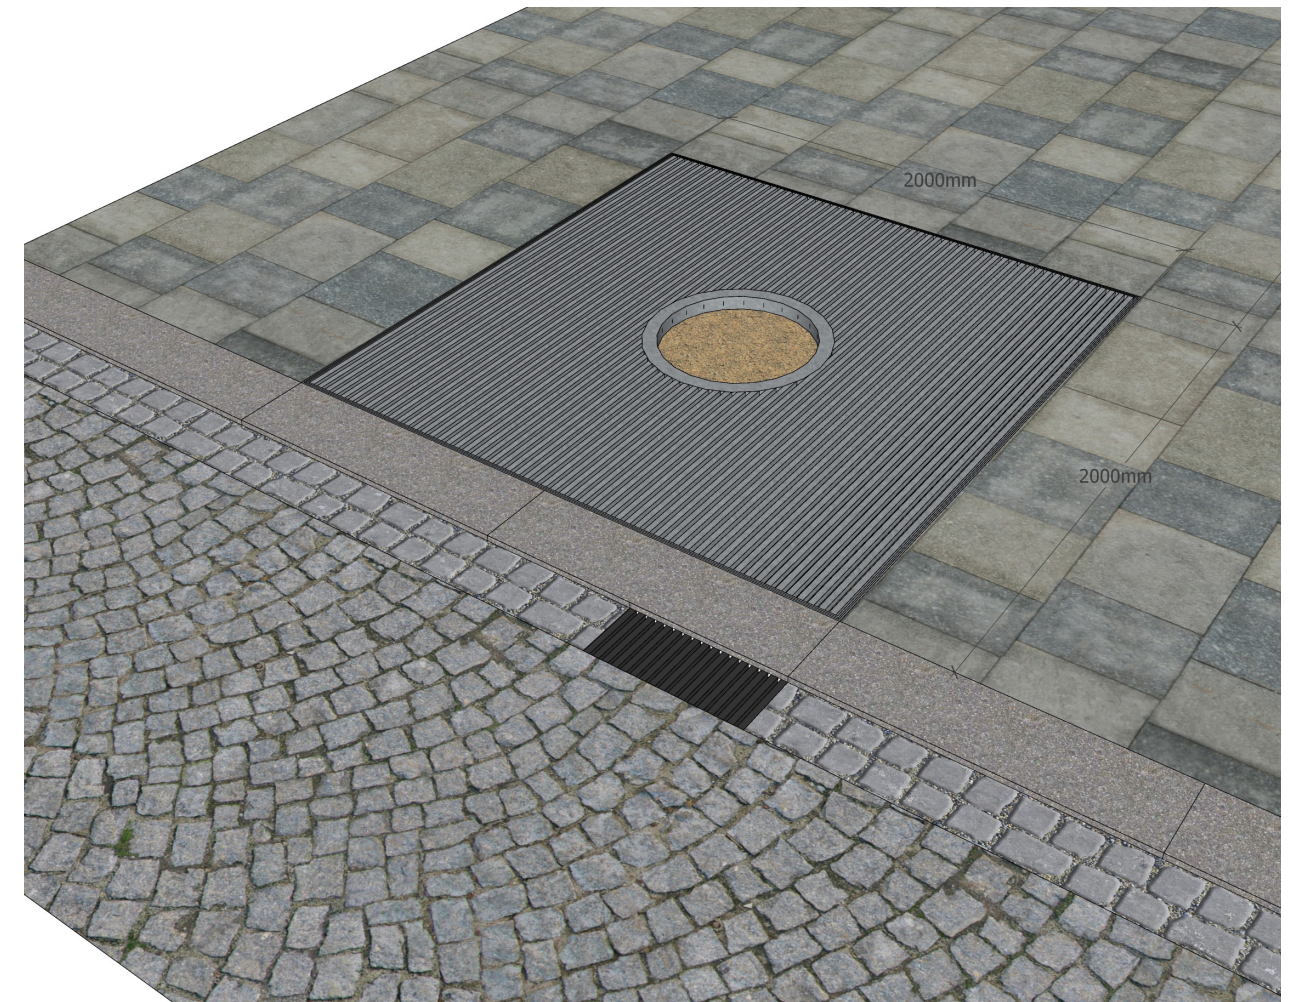

ŘEZ

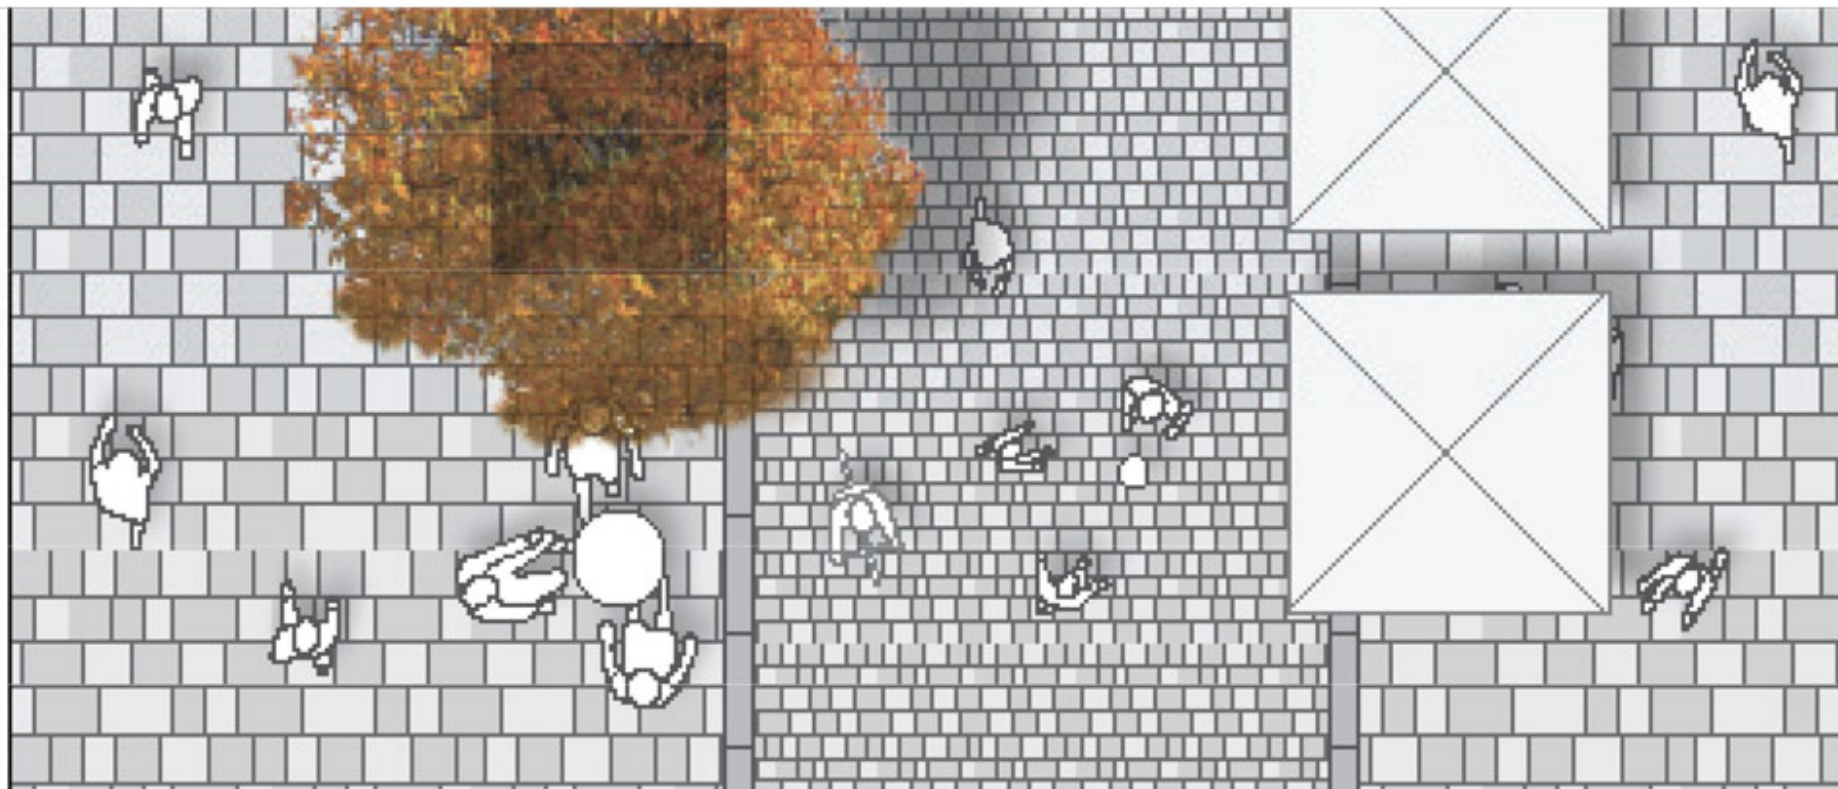

PĚŠÍ ZÓNA



A vibrant street scene featuring a large tree with golden-yellow leaves on the left. In the foreground, a man and a woman walk hand-in-hand away from the camera. To their left, an outdoor cafe area is set up with white tables and chairs under a large white umbrella. Pedestrians are seen walking along a paved sidewalk. On the right, a modern yellow building houses a store named 'EGO FASHION'. A sign with a red 'K' and an upward arrow is visible on the building's facade. The overall atmosphere is bright and lively.

DĚKUJEME ZA POZORNOST